



TAFLA TA.1 230V 50Hz

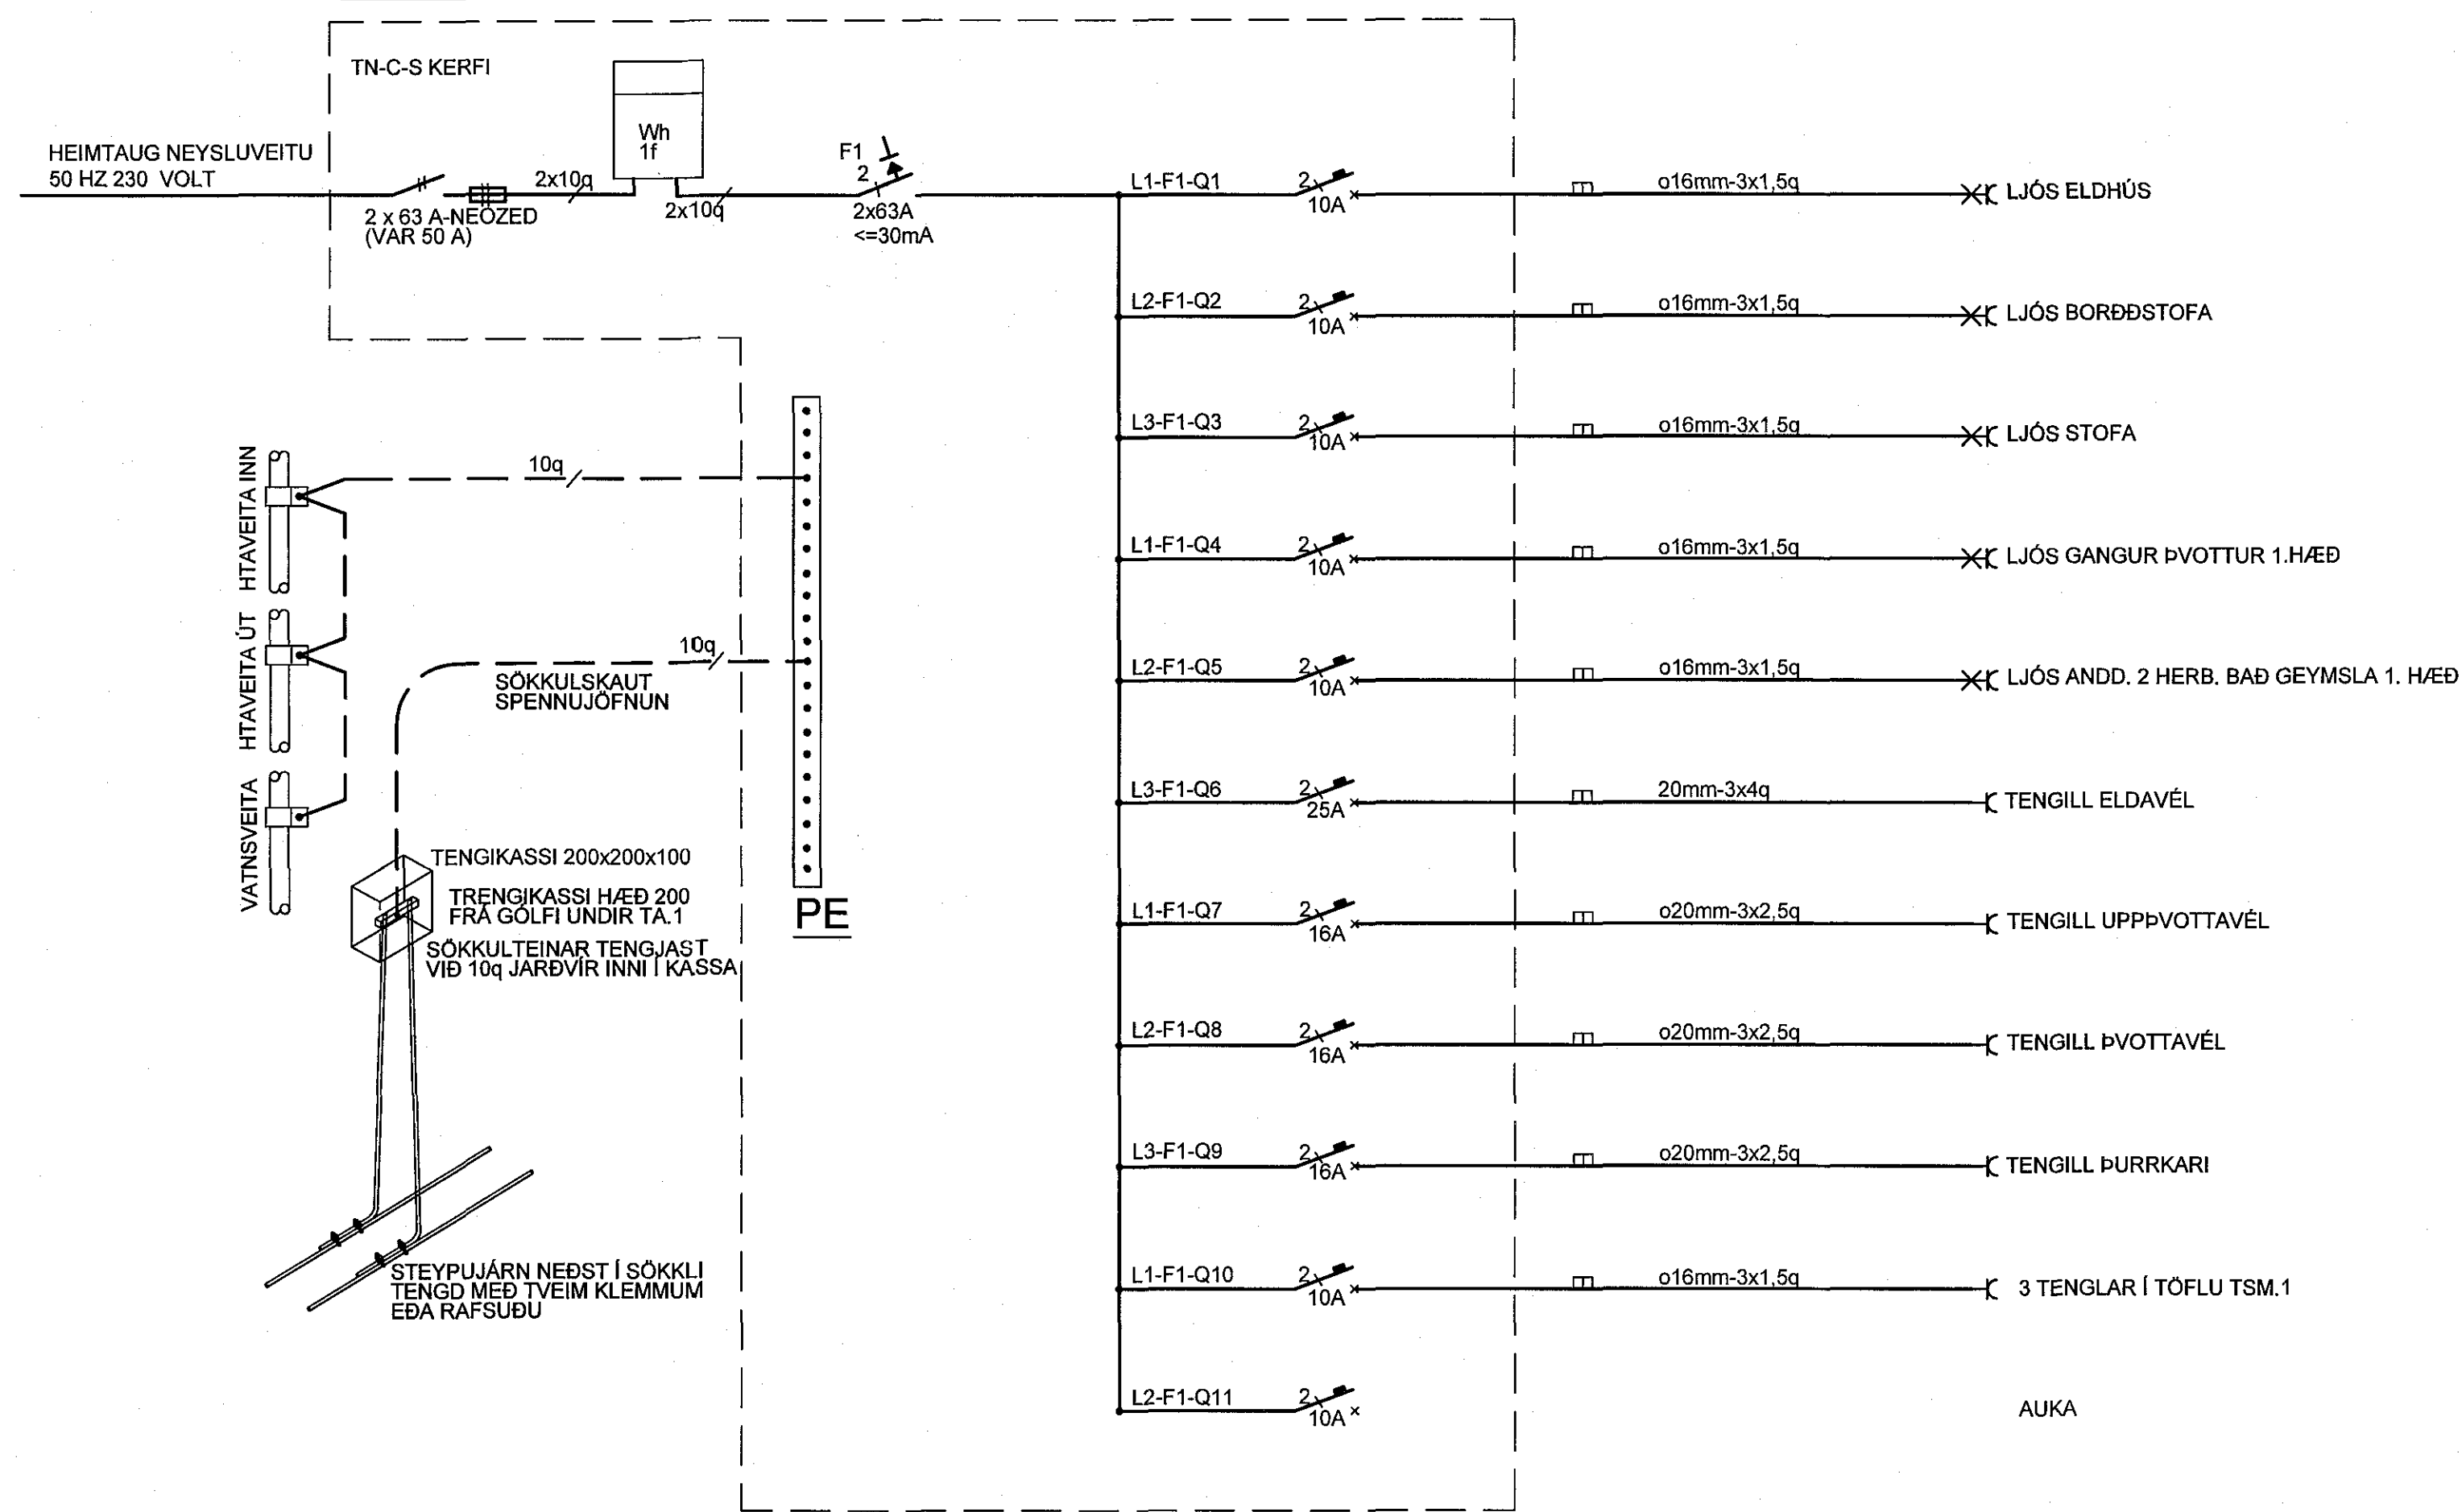

EINLÍNUMYND FYRIR TÖFLU TA.1

TAFLA TA.2 2x230V 50Hz

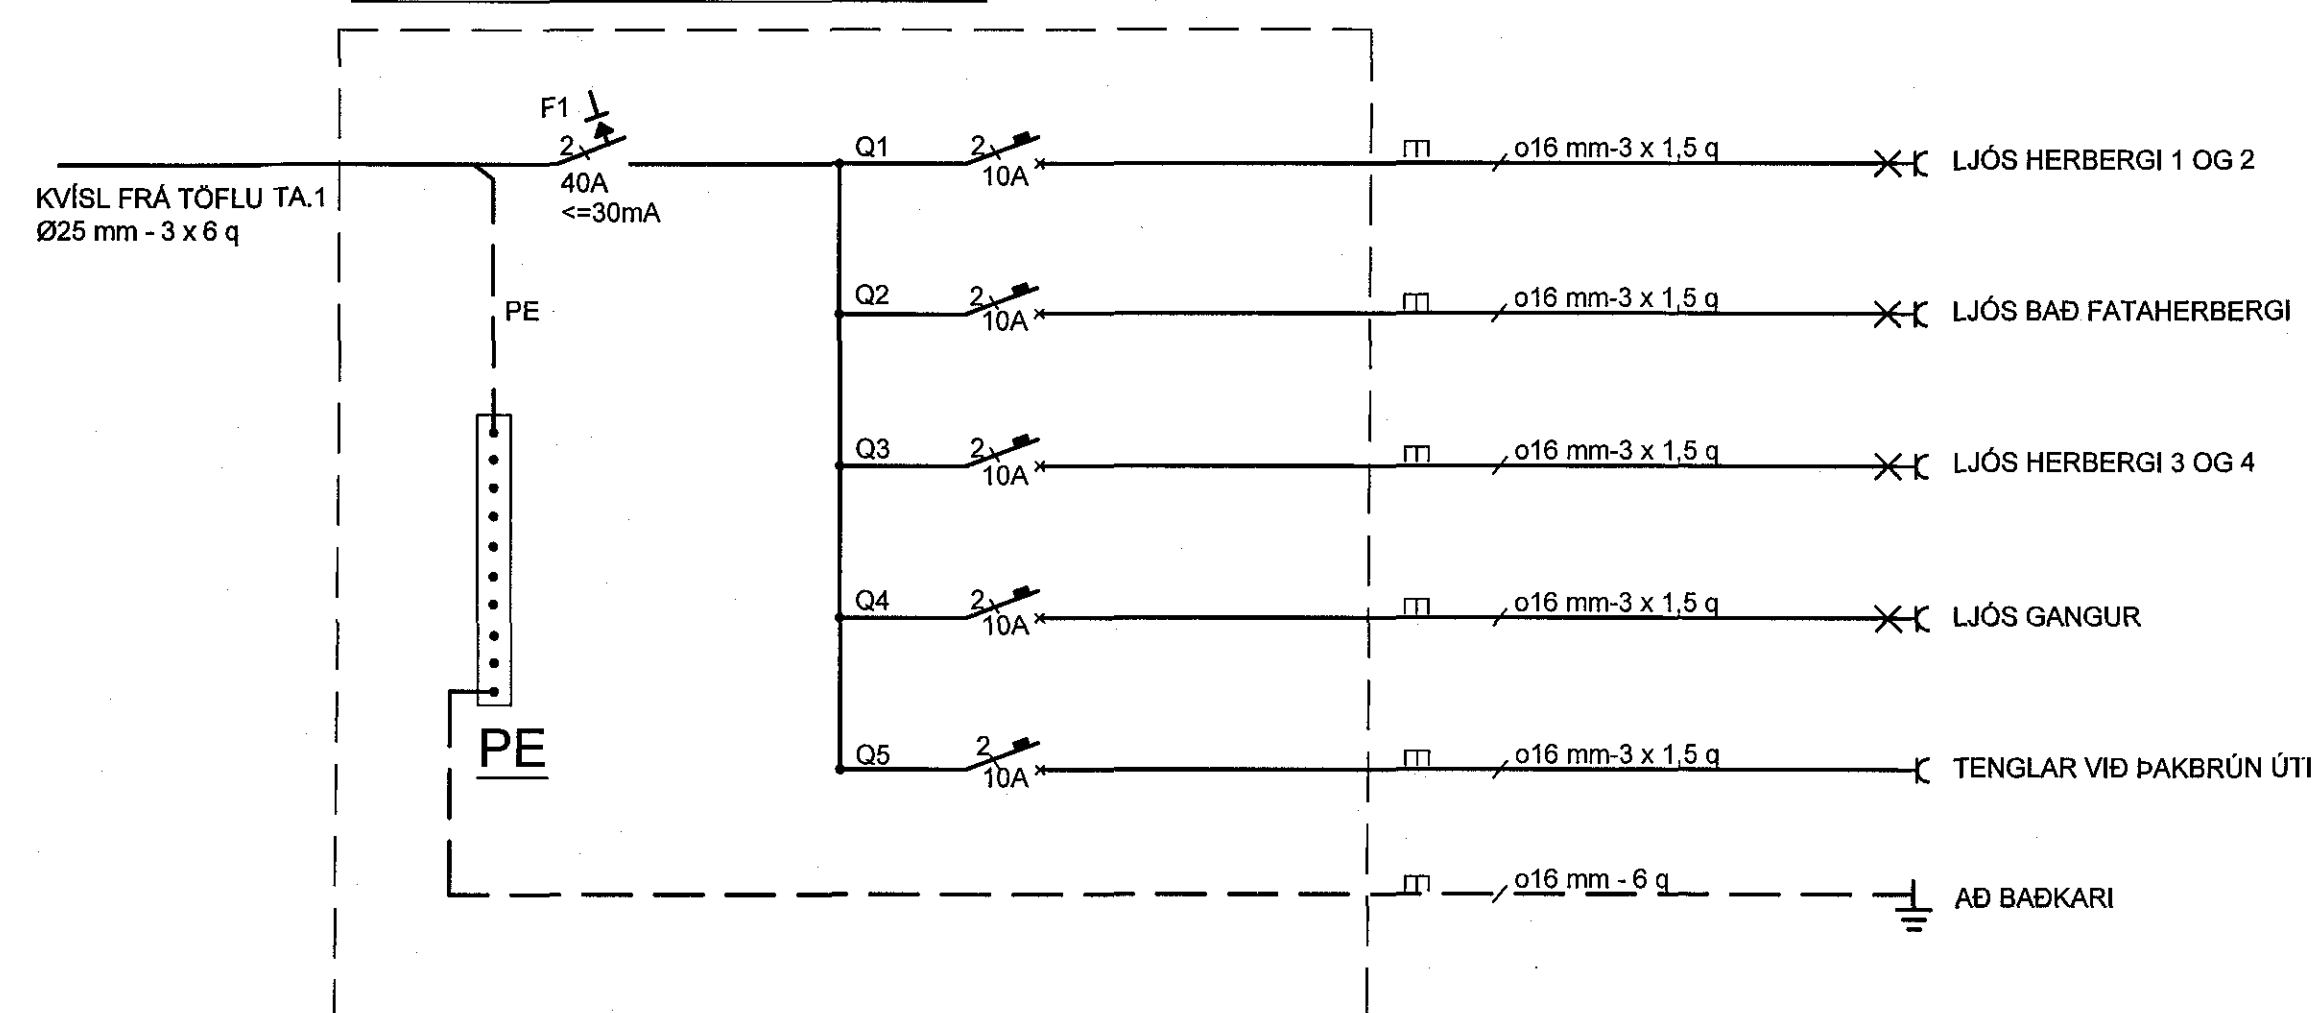

EINLÍNUMYND FYRIR TÖFLU TA.2



AFSTÖÐUMYND FYRIR GARÐAVEG 13, HF

Aðalhönnuður Olga Guðrún Sigfúsdóttir arkitekt Kennitala: 112069 4399

Br.	Dags.	Breyting	Br.	Sp.

Garðavegur 13, Hafnarfirði Breyting á húsi og hækkun um 1 hæð RAFLAGNIR AFSTÖÐUMYND EINLÍNUMYNDIR TA.1 OG TA.2

LJÓSTÆKNI ehf. RAFLAGNATEIKNINGAR		
Magnús Sigurðsson rafmagnstækniráðgjafi, höfundur raflagnahönnuður. Sími 896 0569 t.p. mgs@ljostaezni.is		
Hönnuð:	MS	Tíðni:
MS	MS	MS
Samþykkt fr. LT ehf.:	Kl. 11002 2060	
Tölvuskrid:	Drif LT\Útgefin gögn\LT2017\Fmis verk\Garðavegur 13	
Miv.	Blaslarfr. A1	
Dags. 18.01.2017	Nr. LT180117	Blað 3/3