




Samþykkt þann  
31 JAN 2017  
Byggingarfulltrúinn í Hafnarhól  
F.h. Sigurður Steinar Jónsson

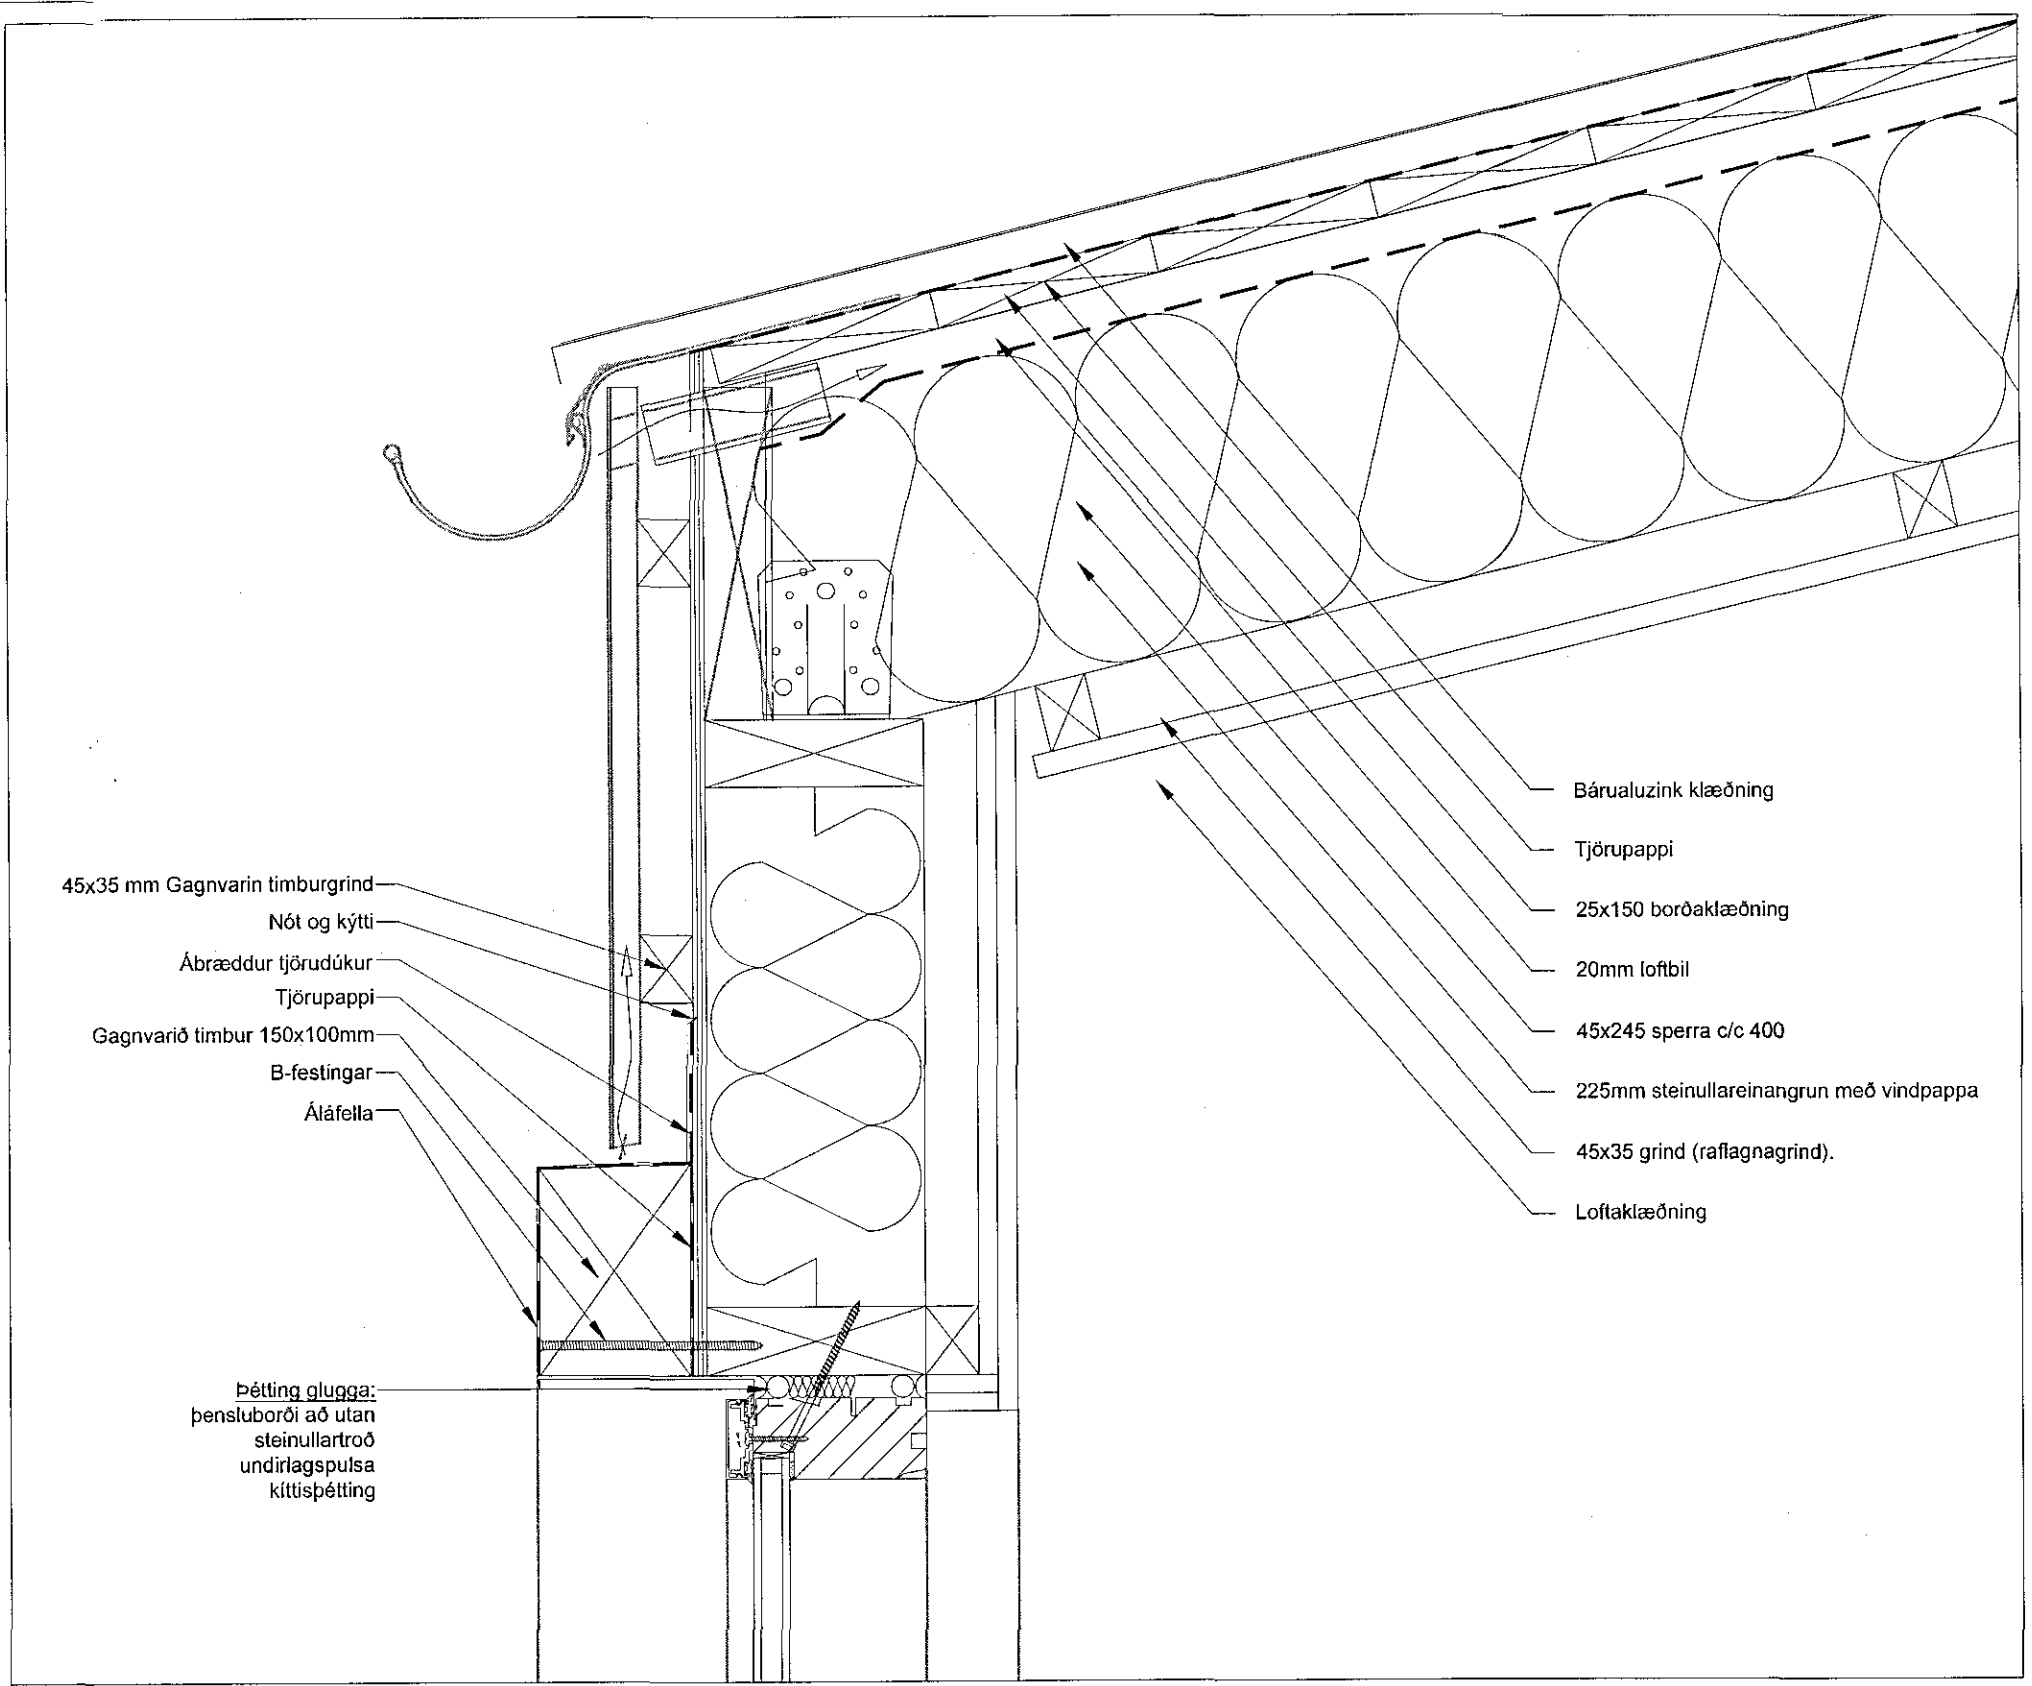


DEILI A1 1:5 - LÖÐRÉTT SNID Í ÚTVEGG, GLUGGA OG ÞAK

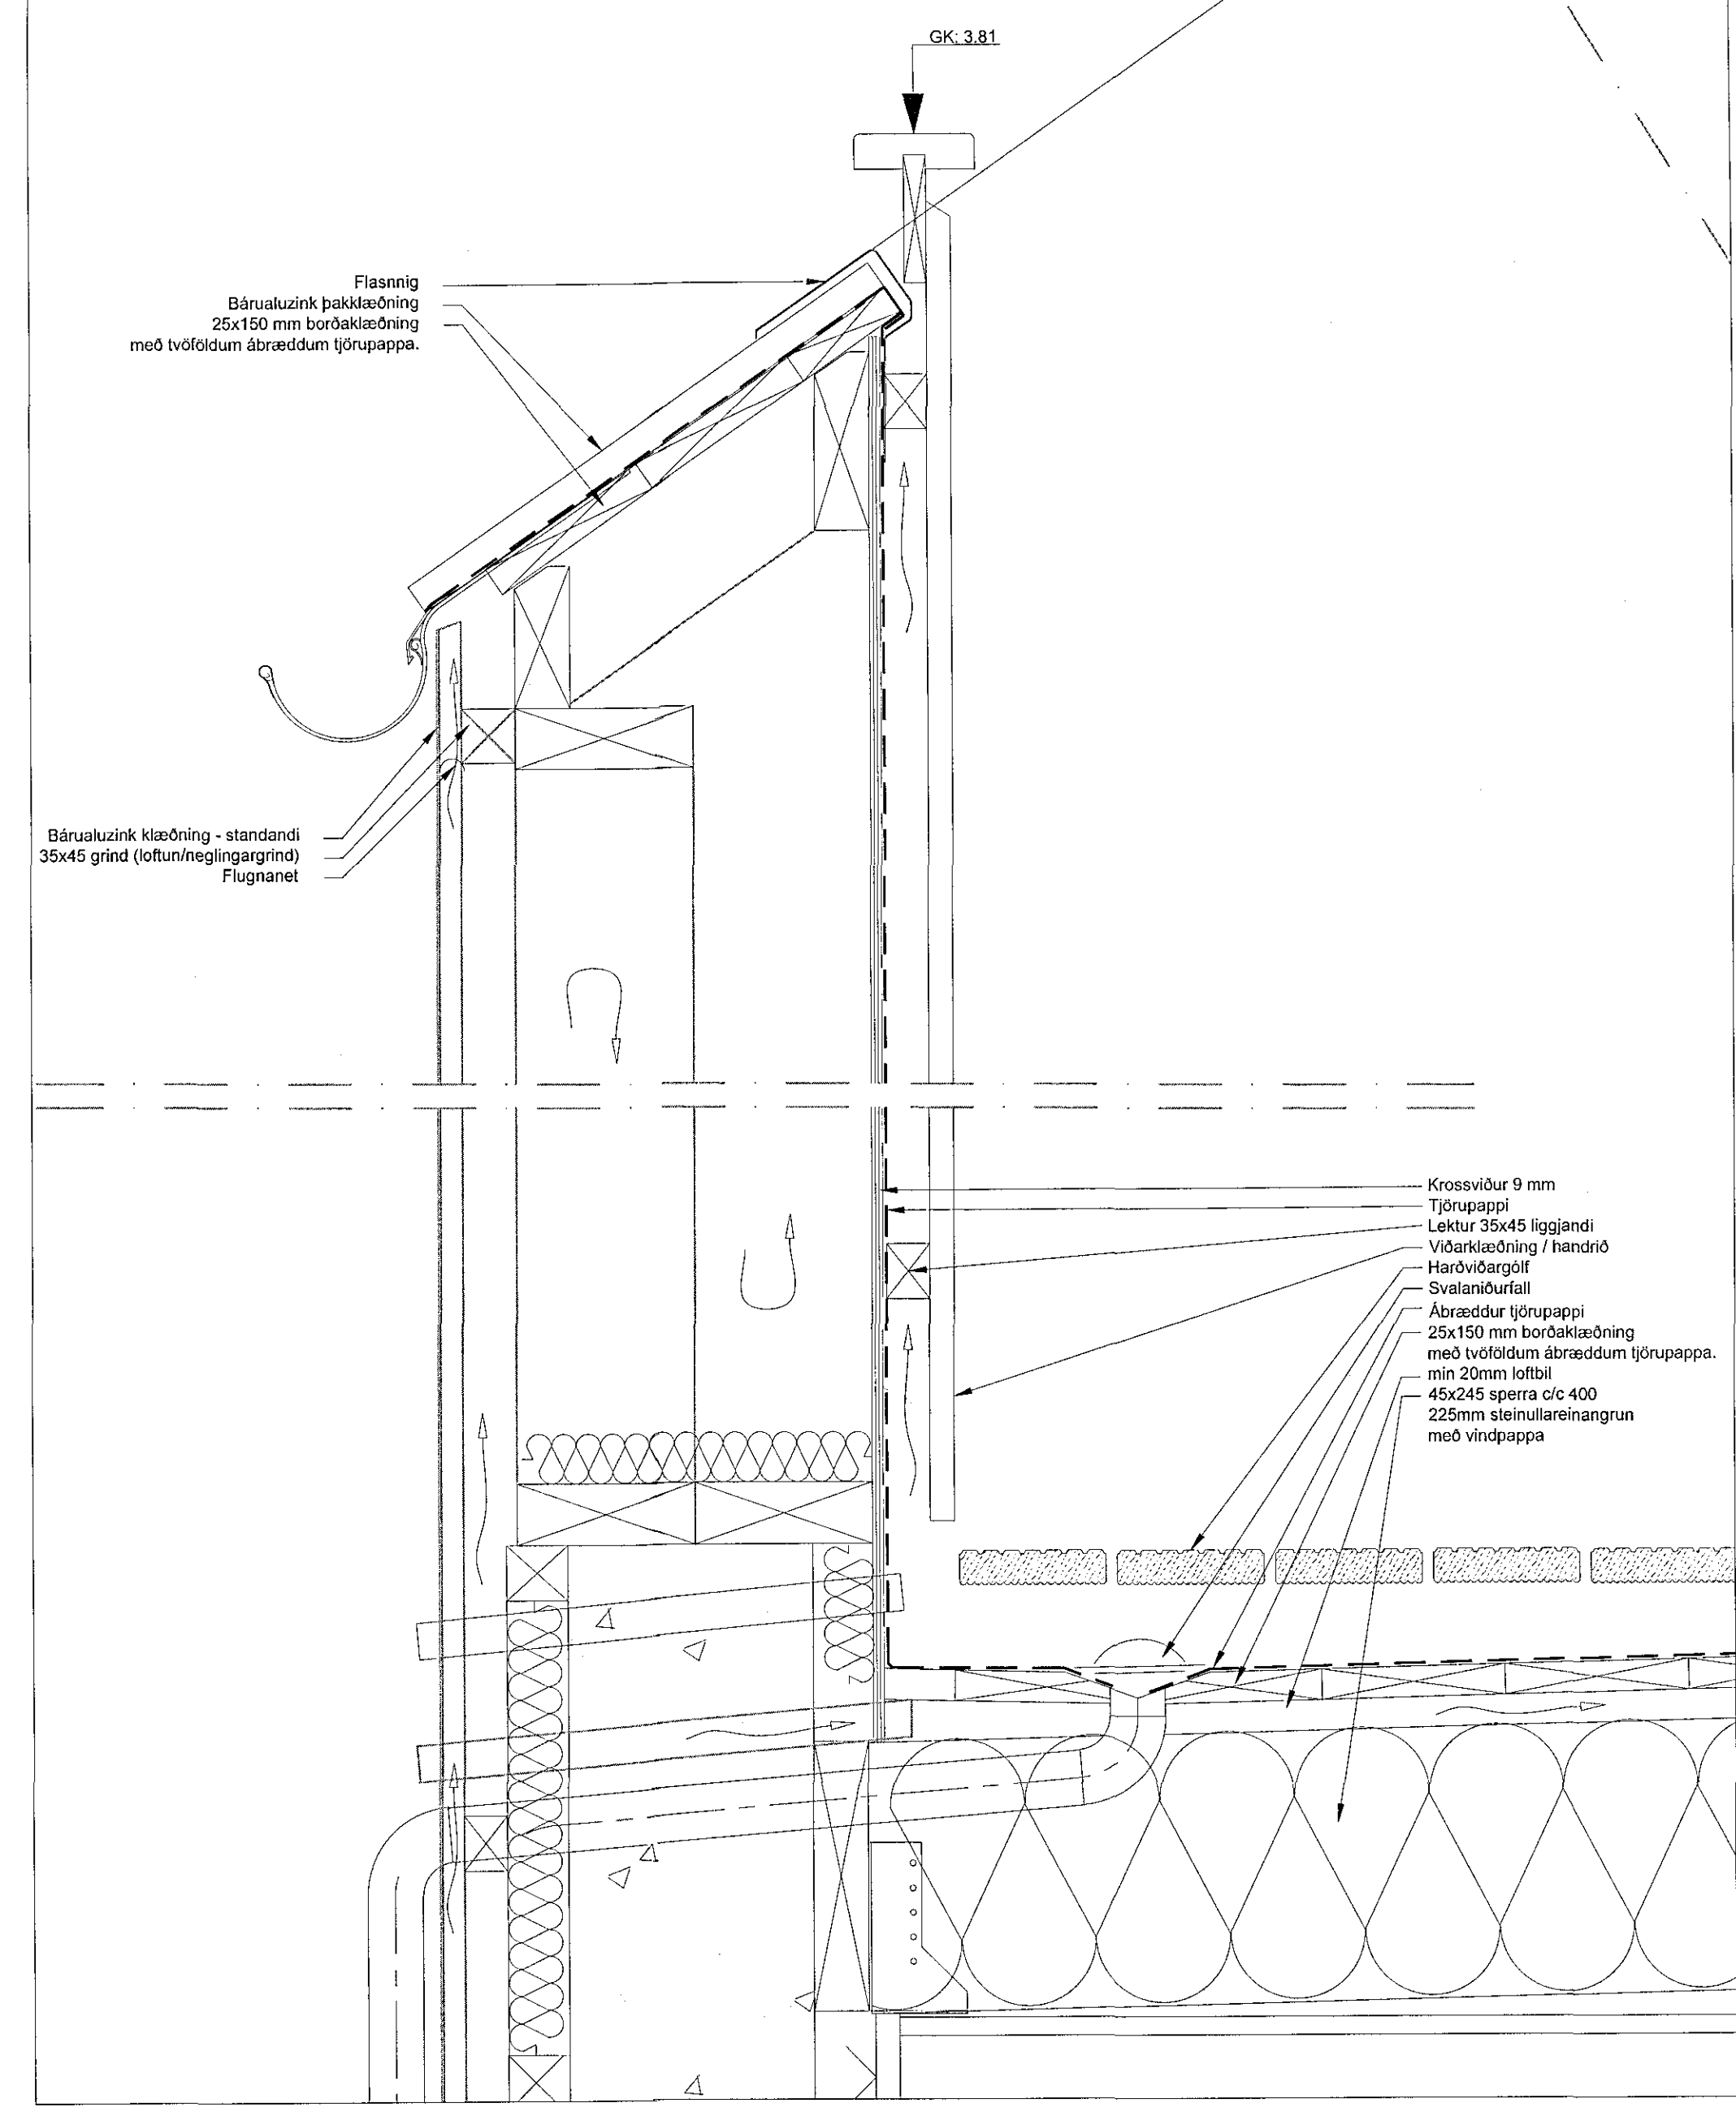


DEILI B1 1:5 - LÖÐRÉTT SNID Í INNDRAGNAR SVALIR

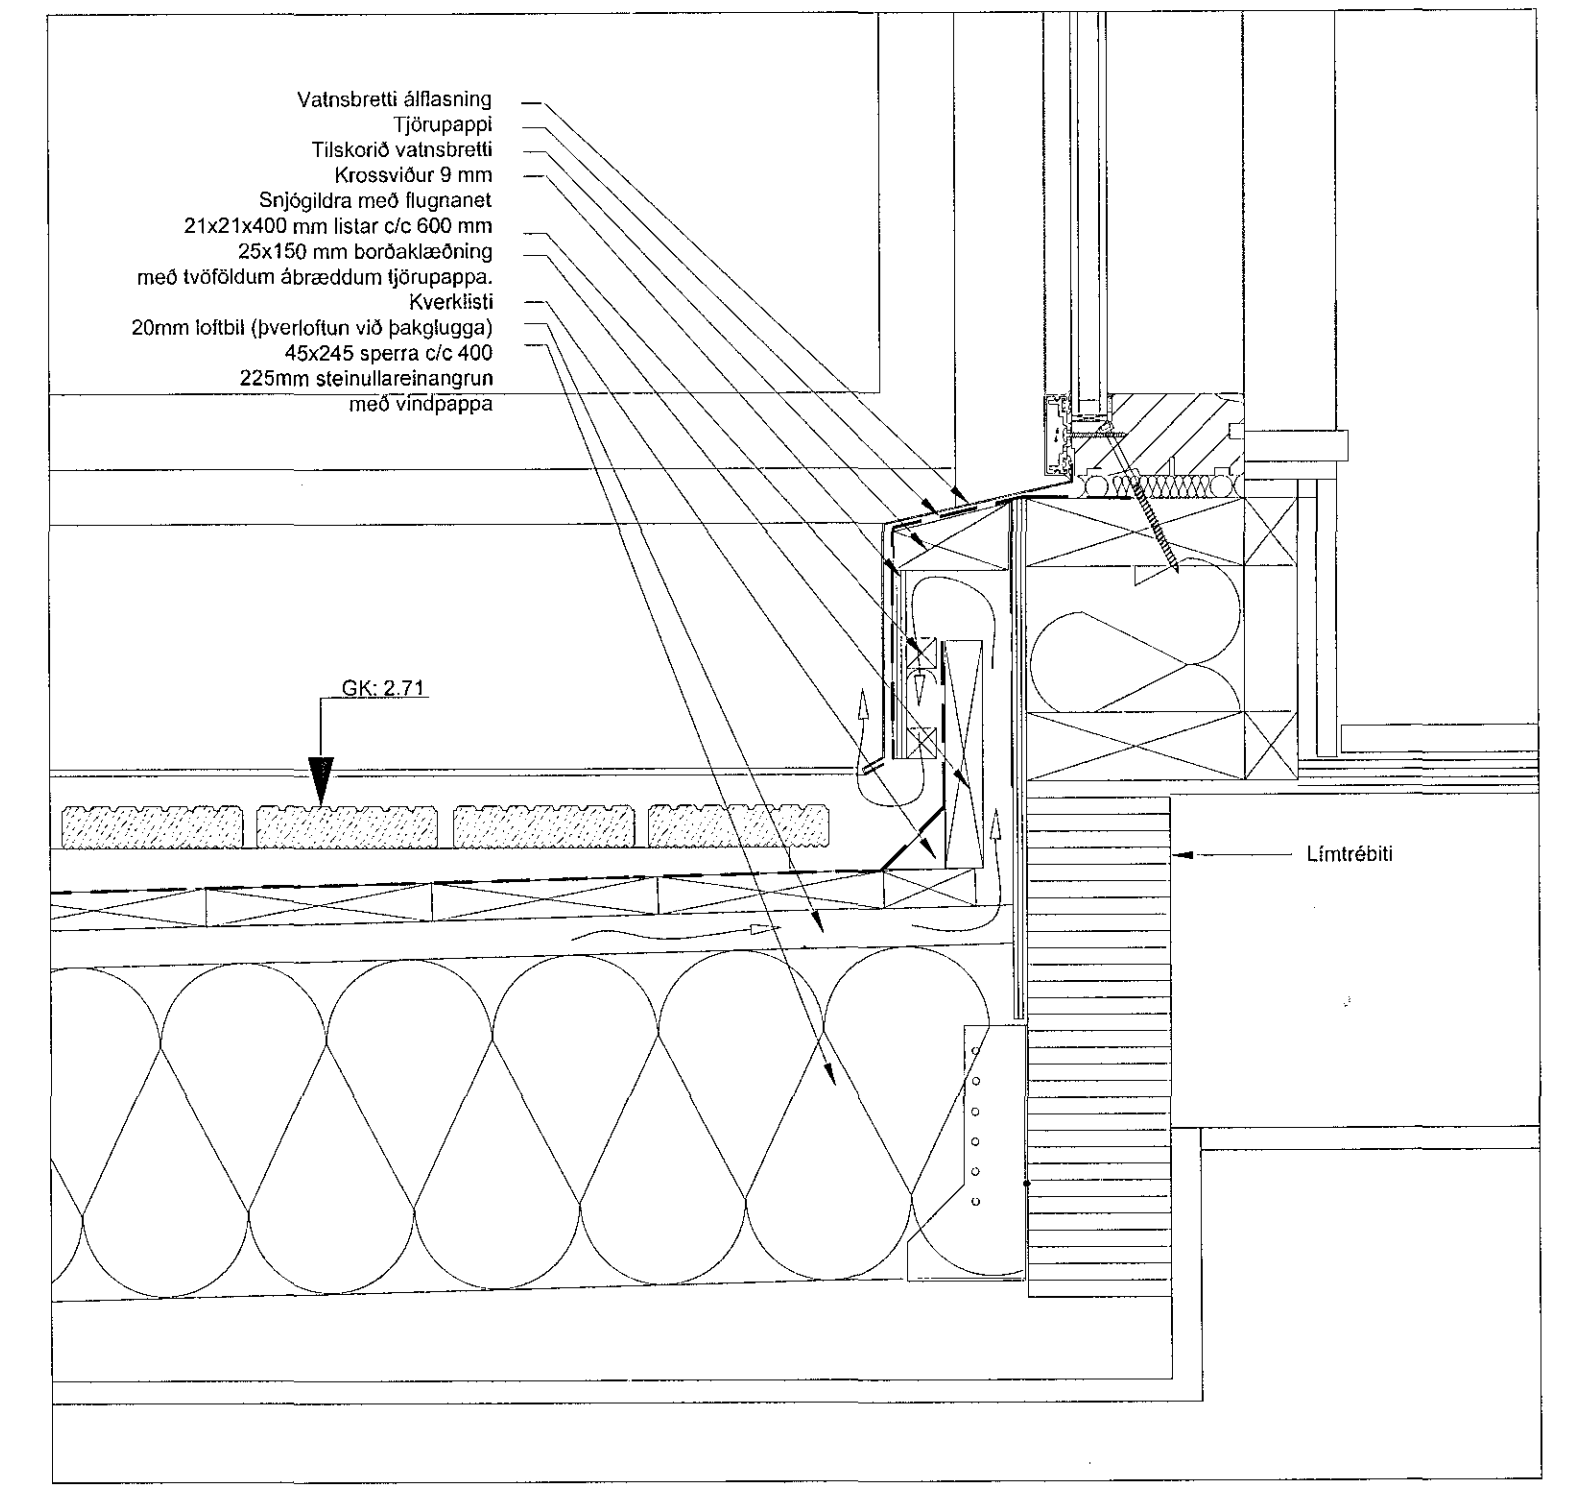


DEILI B2 1:5 - LÖÐRÉTT SNID Í INNDRAGNAR SVALIR VIÐ GLUGGA

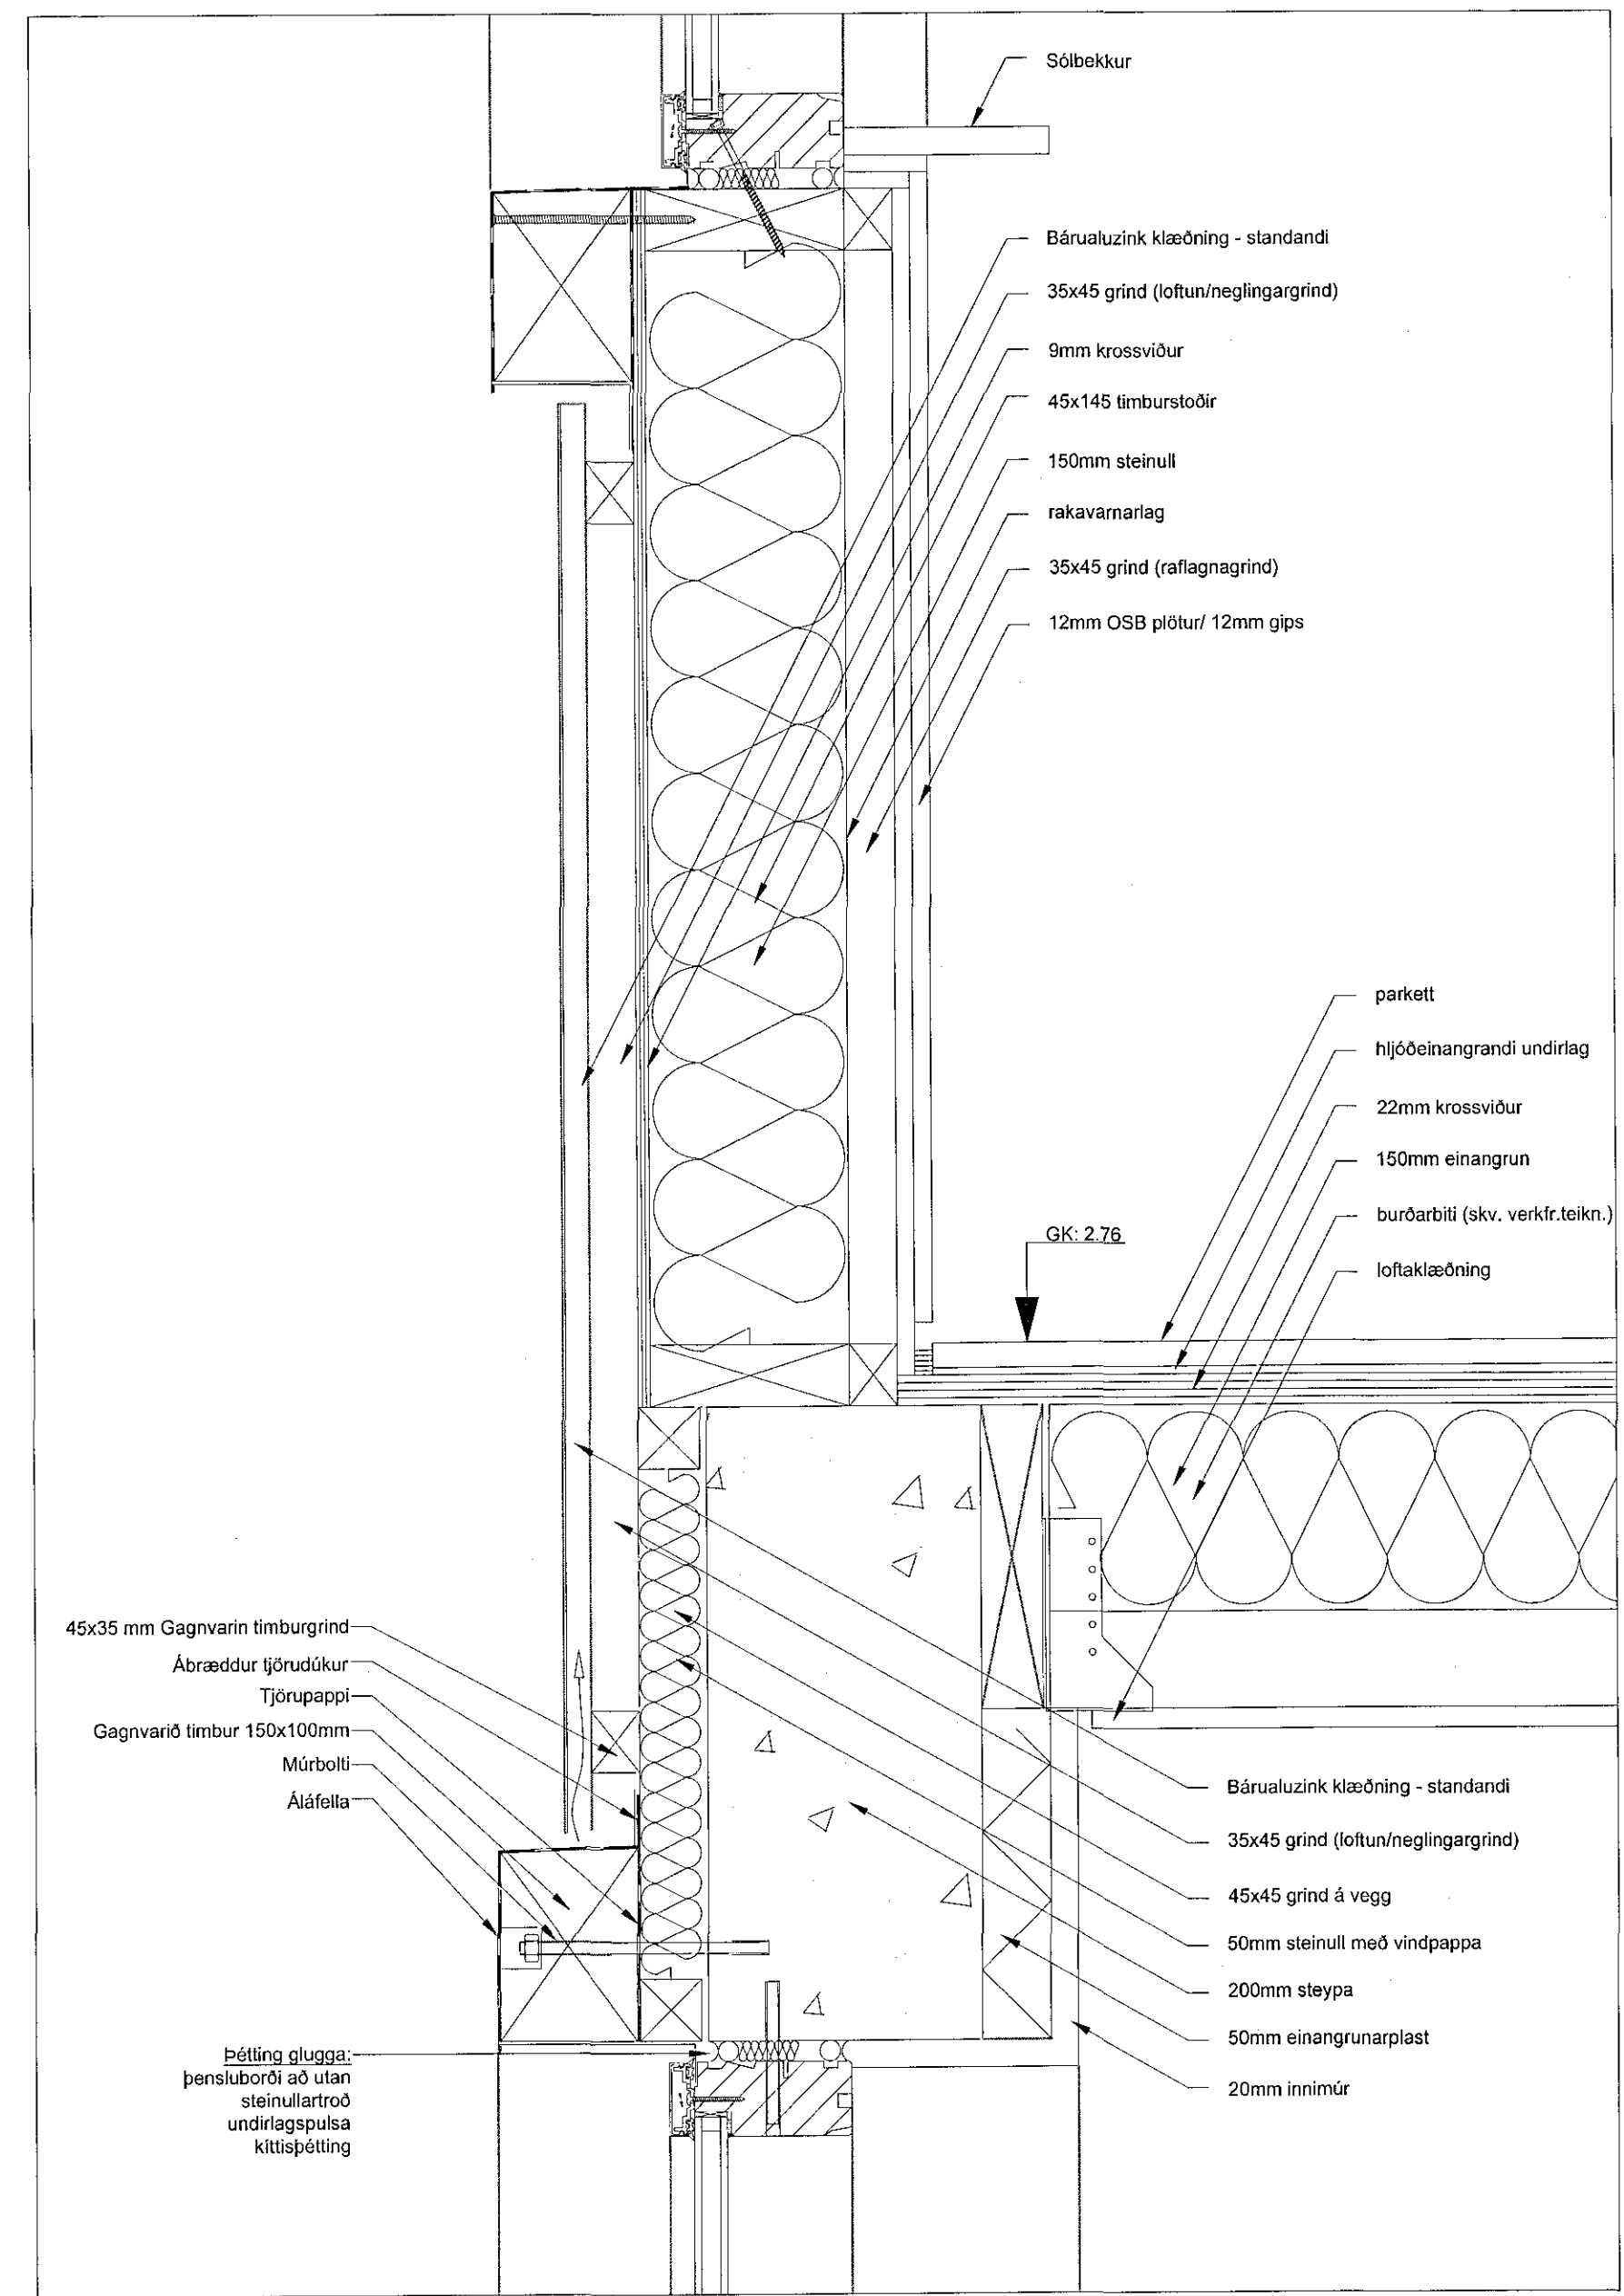

DEILI A2 1:5 - LÖÐRÉTT SNID Í ÚTVEGG, GLUGGA OG MILLUGOLF

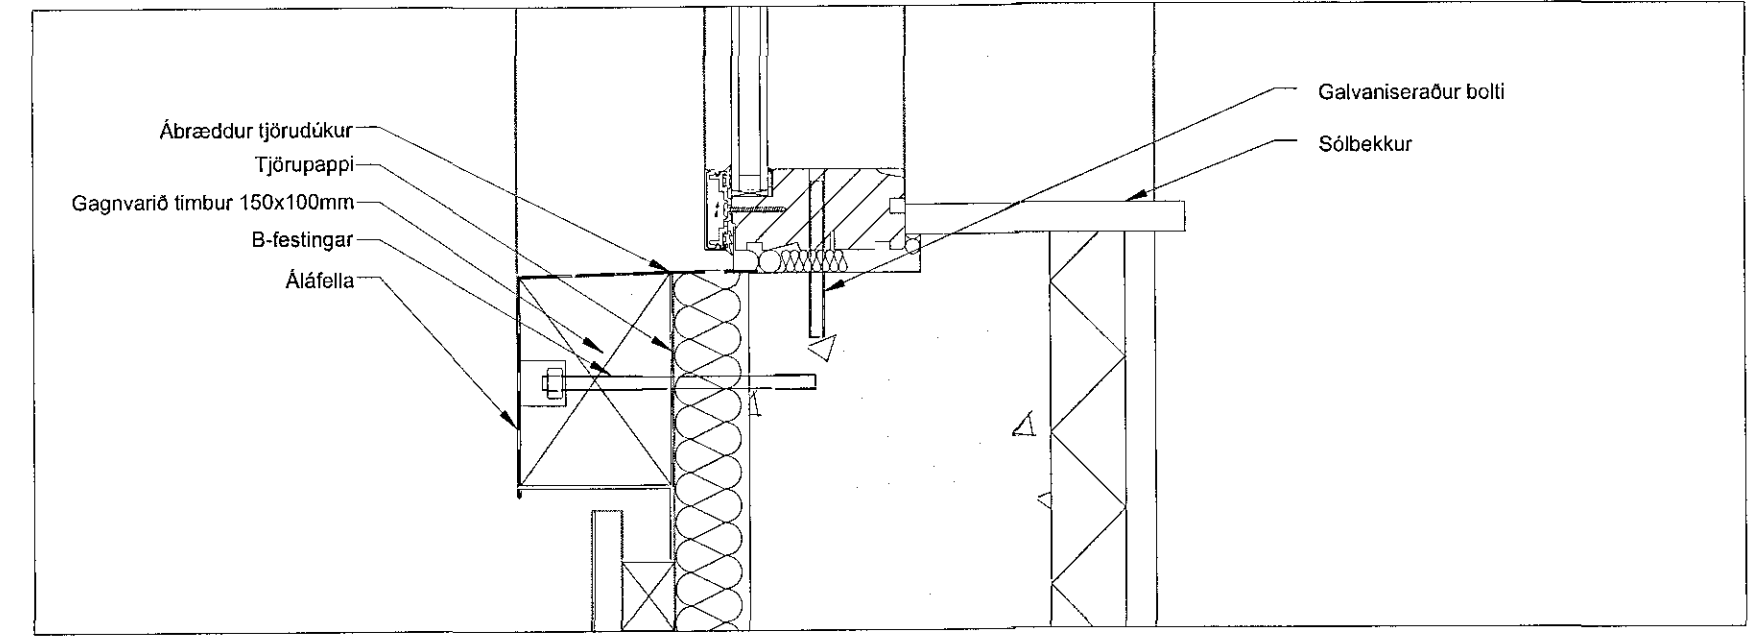

DEILI A3 1:5 - LÖÐRÉTT SNID Í STEYPTAN ÚTVEGG OG GLUGGA

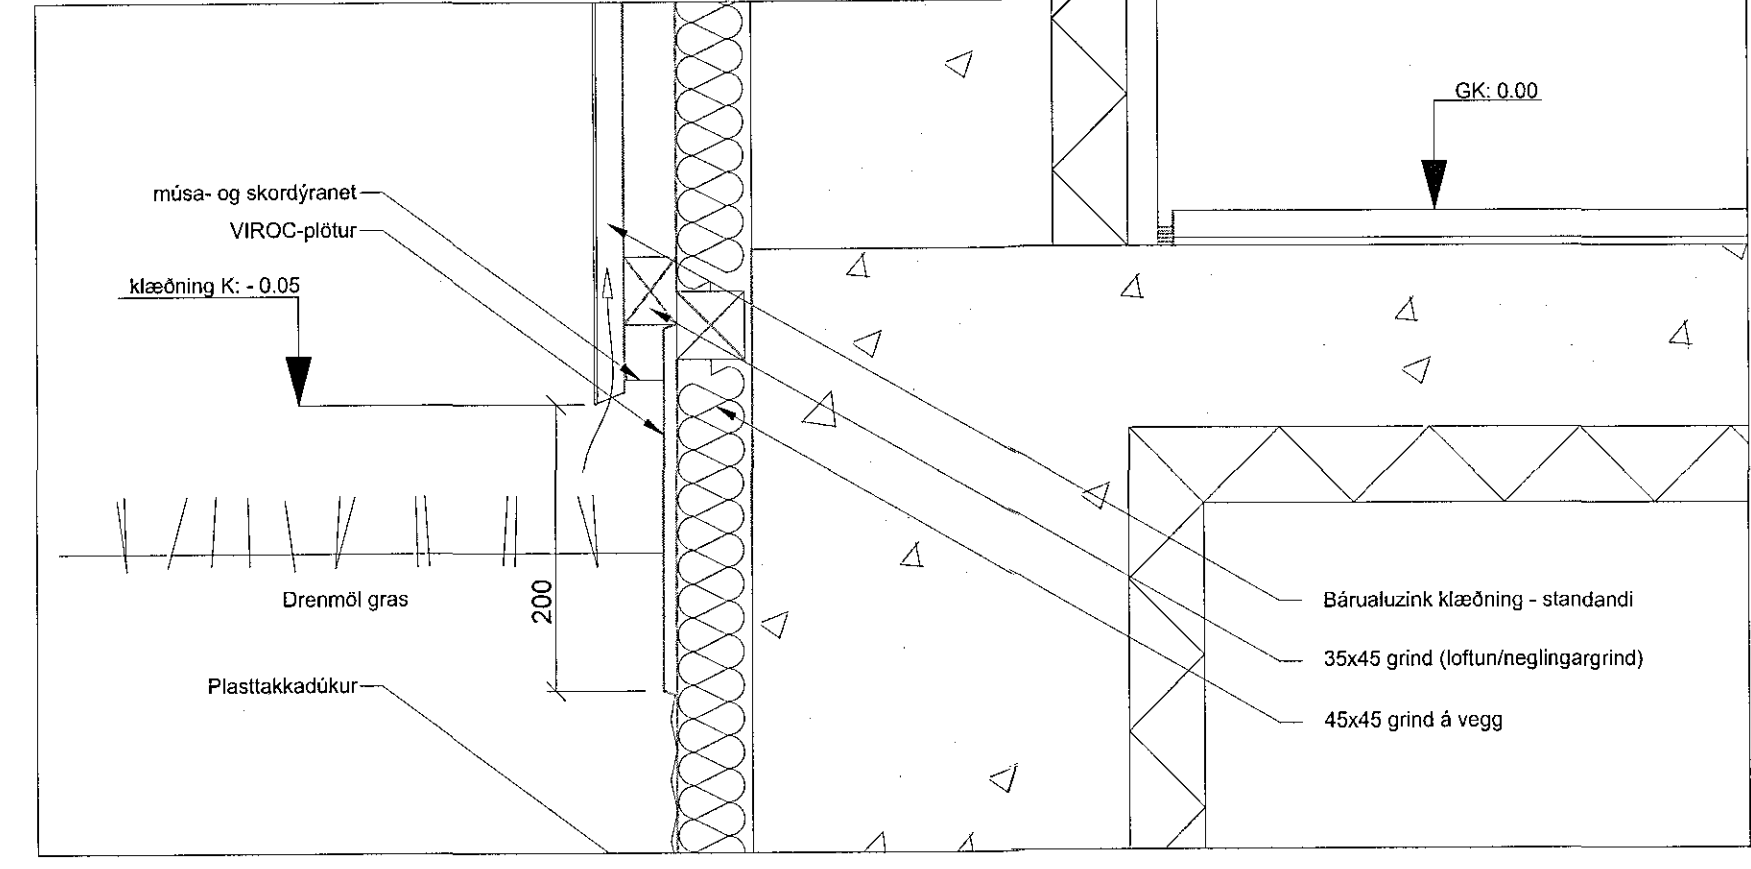

DEILI A4 1:5 - LÖÐRÉTT SNID Í ÚTVEGG VIÐ SÖKKUL

eyLAND ehf  
Úthið 9, 105 Reykjavík, www.eylandvatnsvirar.com

Olga G. Sigfúsdóttir, arkitekt FAL, kt: 110269-4399  
Þórarinn Malmquist, arkitekt FAL, kt: 031071-5269

Garðavegur 13  
Verkefningar  
DEILI VIÐ ÚTVEGG

OGS  
PM  
24.01.17  
1507  
A-80