




Samþykkt þann
31 JAN 2017
Byggingarfulltrúinn í Húsnáðuneyti
F.h. Sigurður Steinar Jónsson

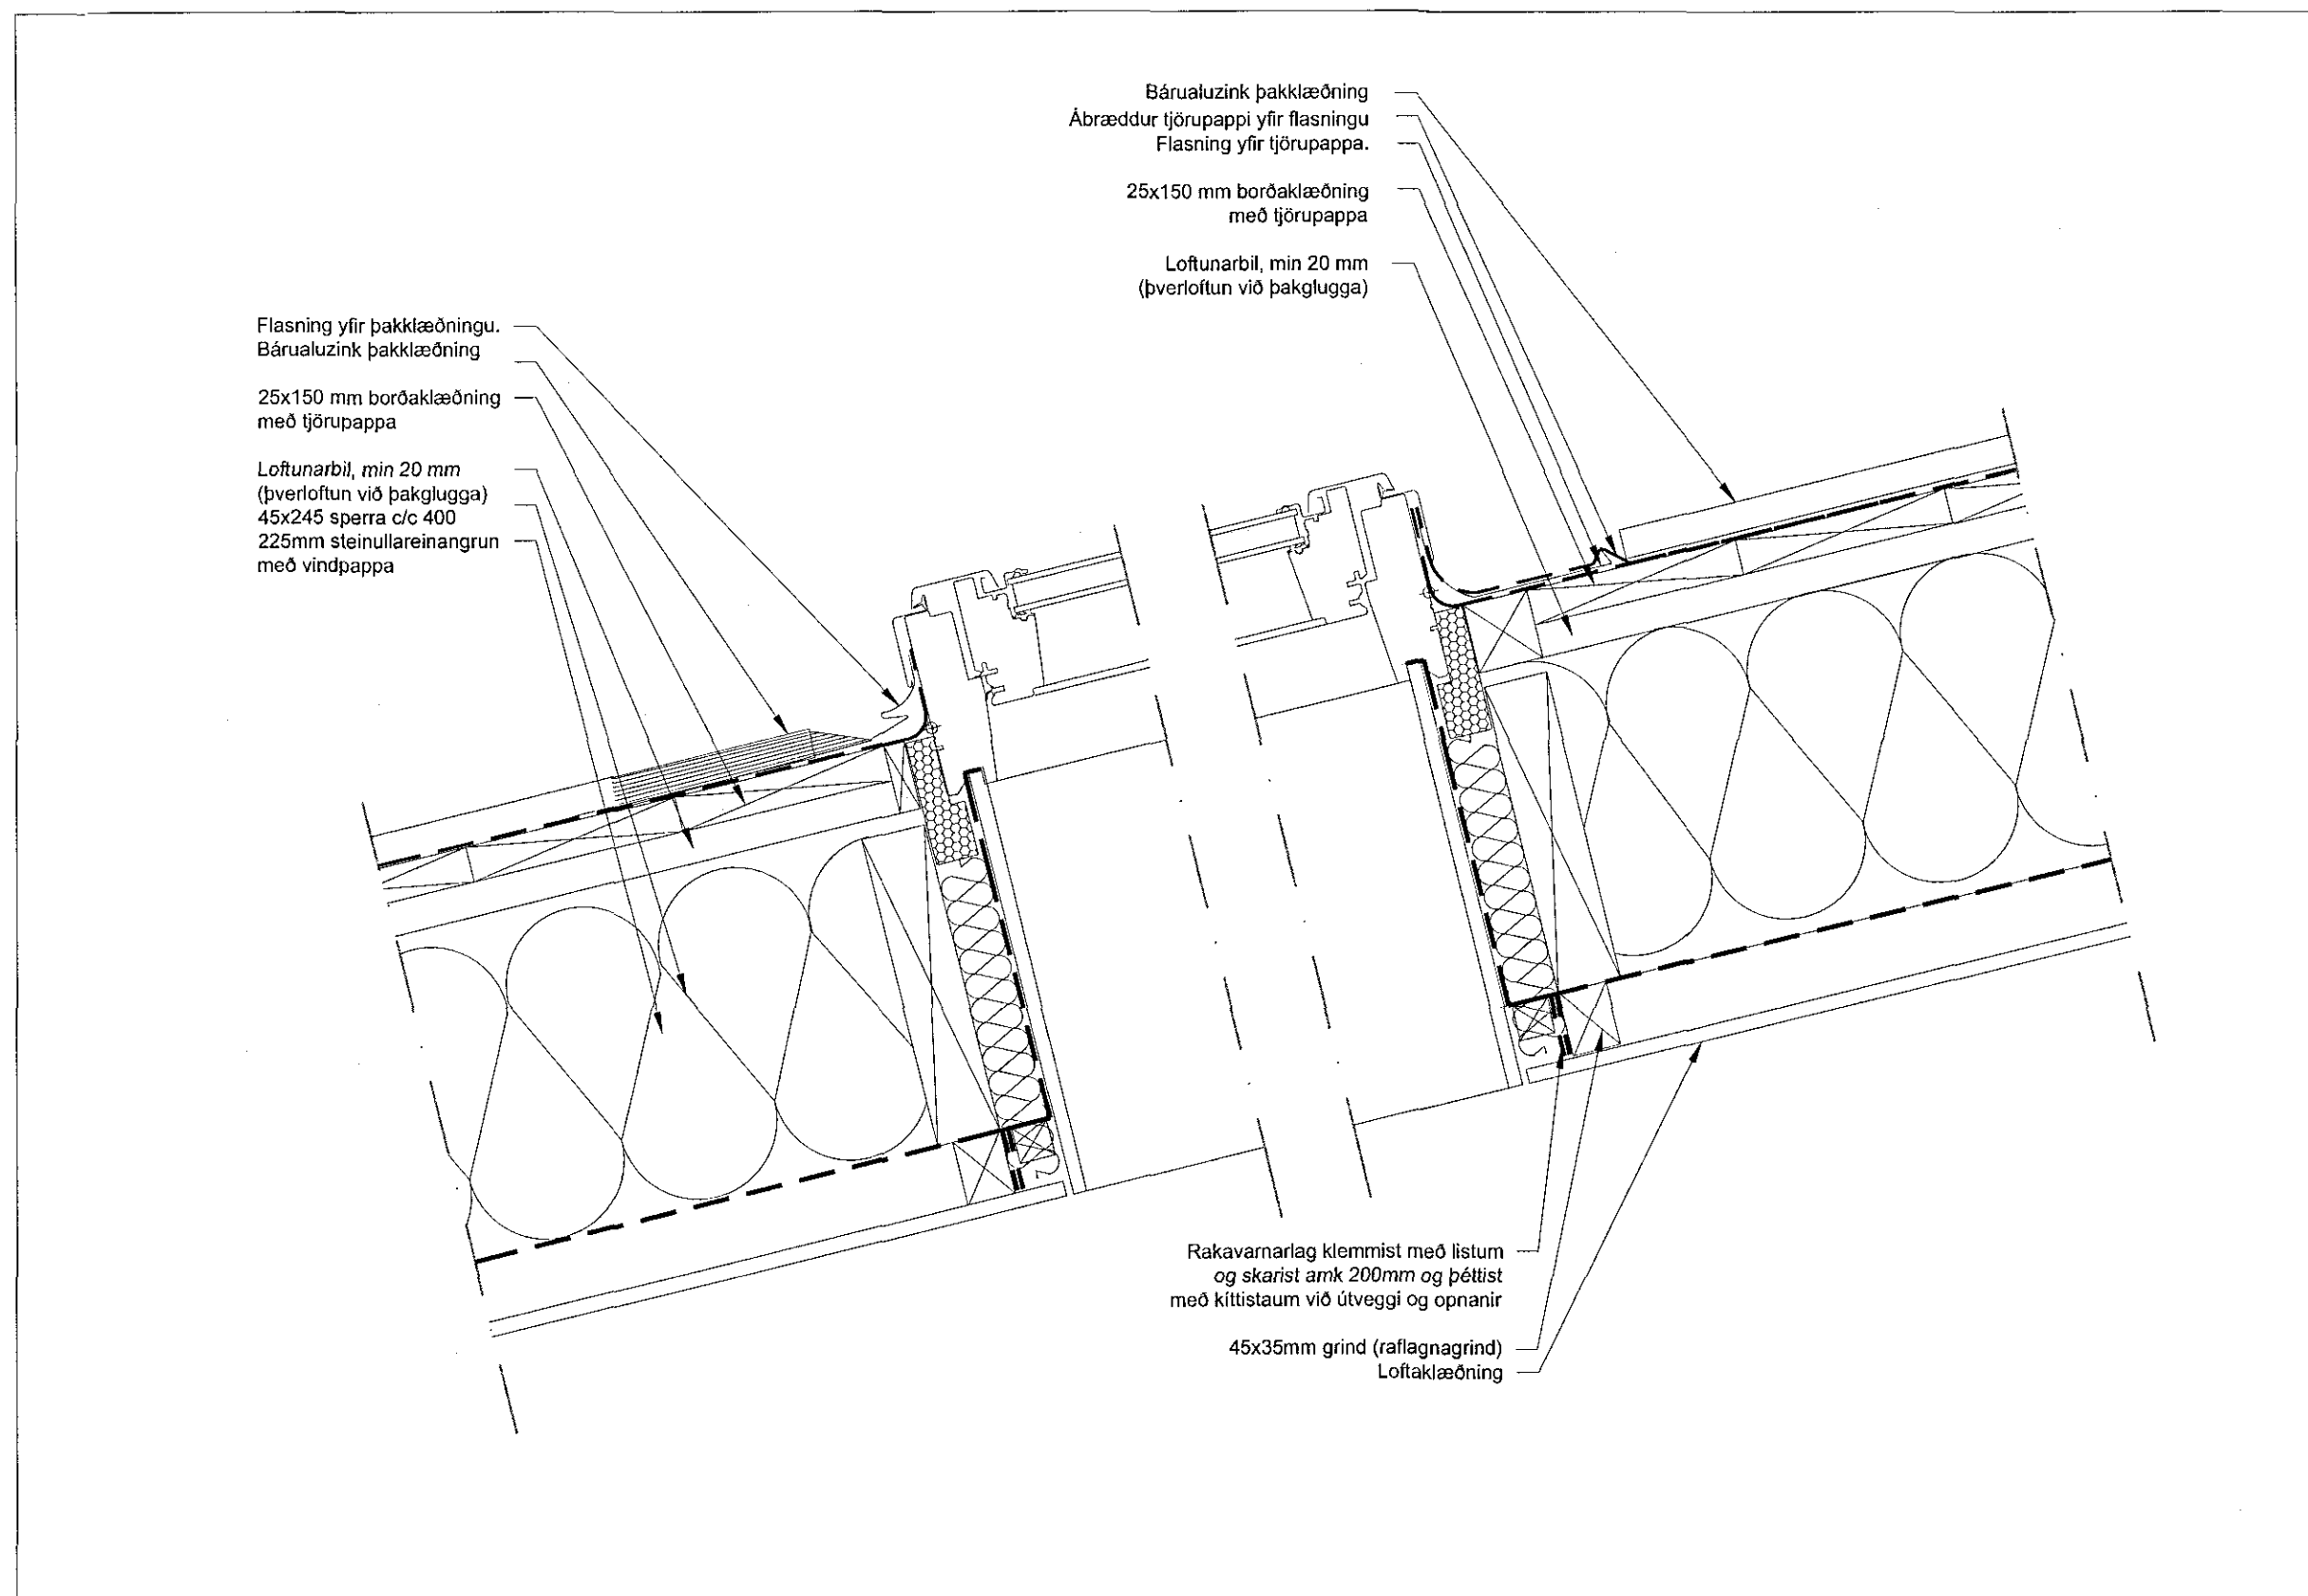


DEILI C1 1:5 - SNID Í ÞAKGLUGGA Á AUSTURHLID

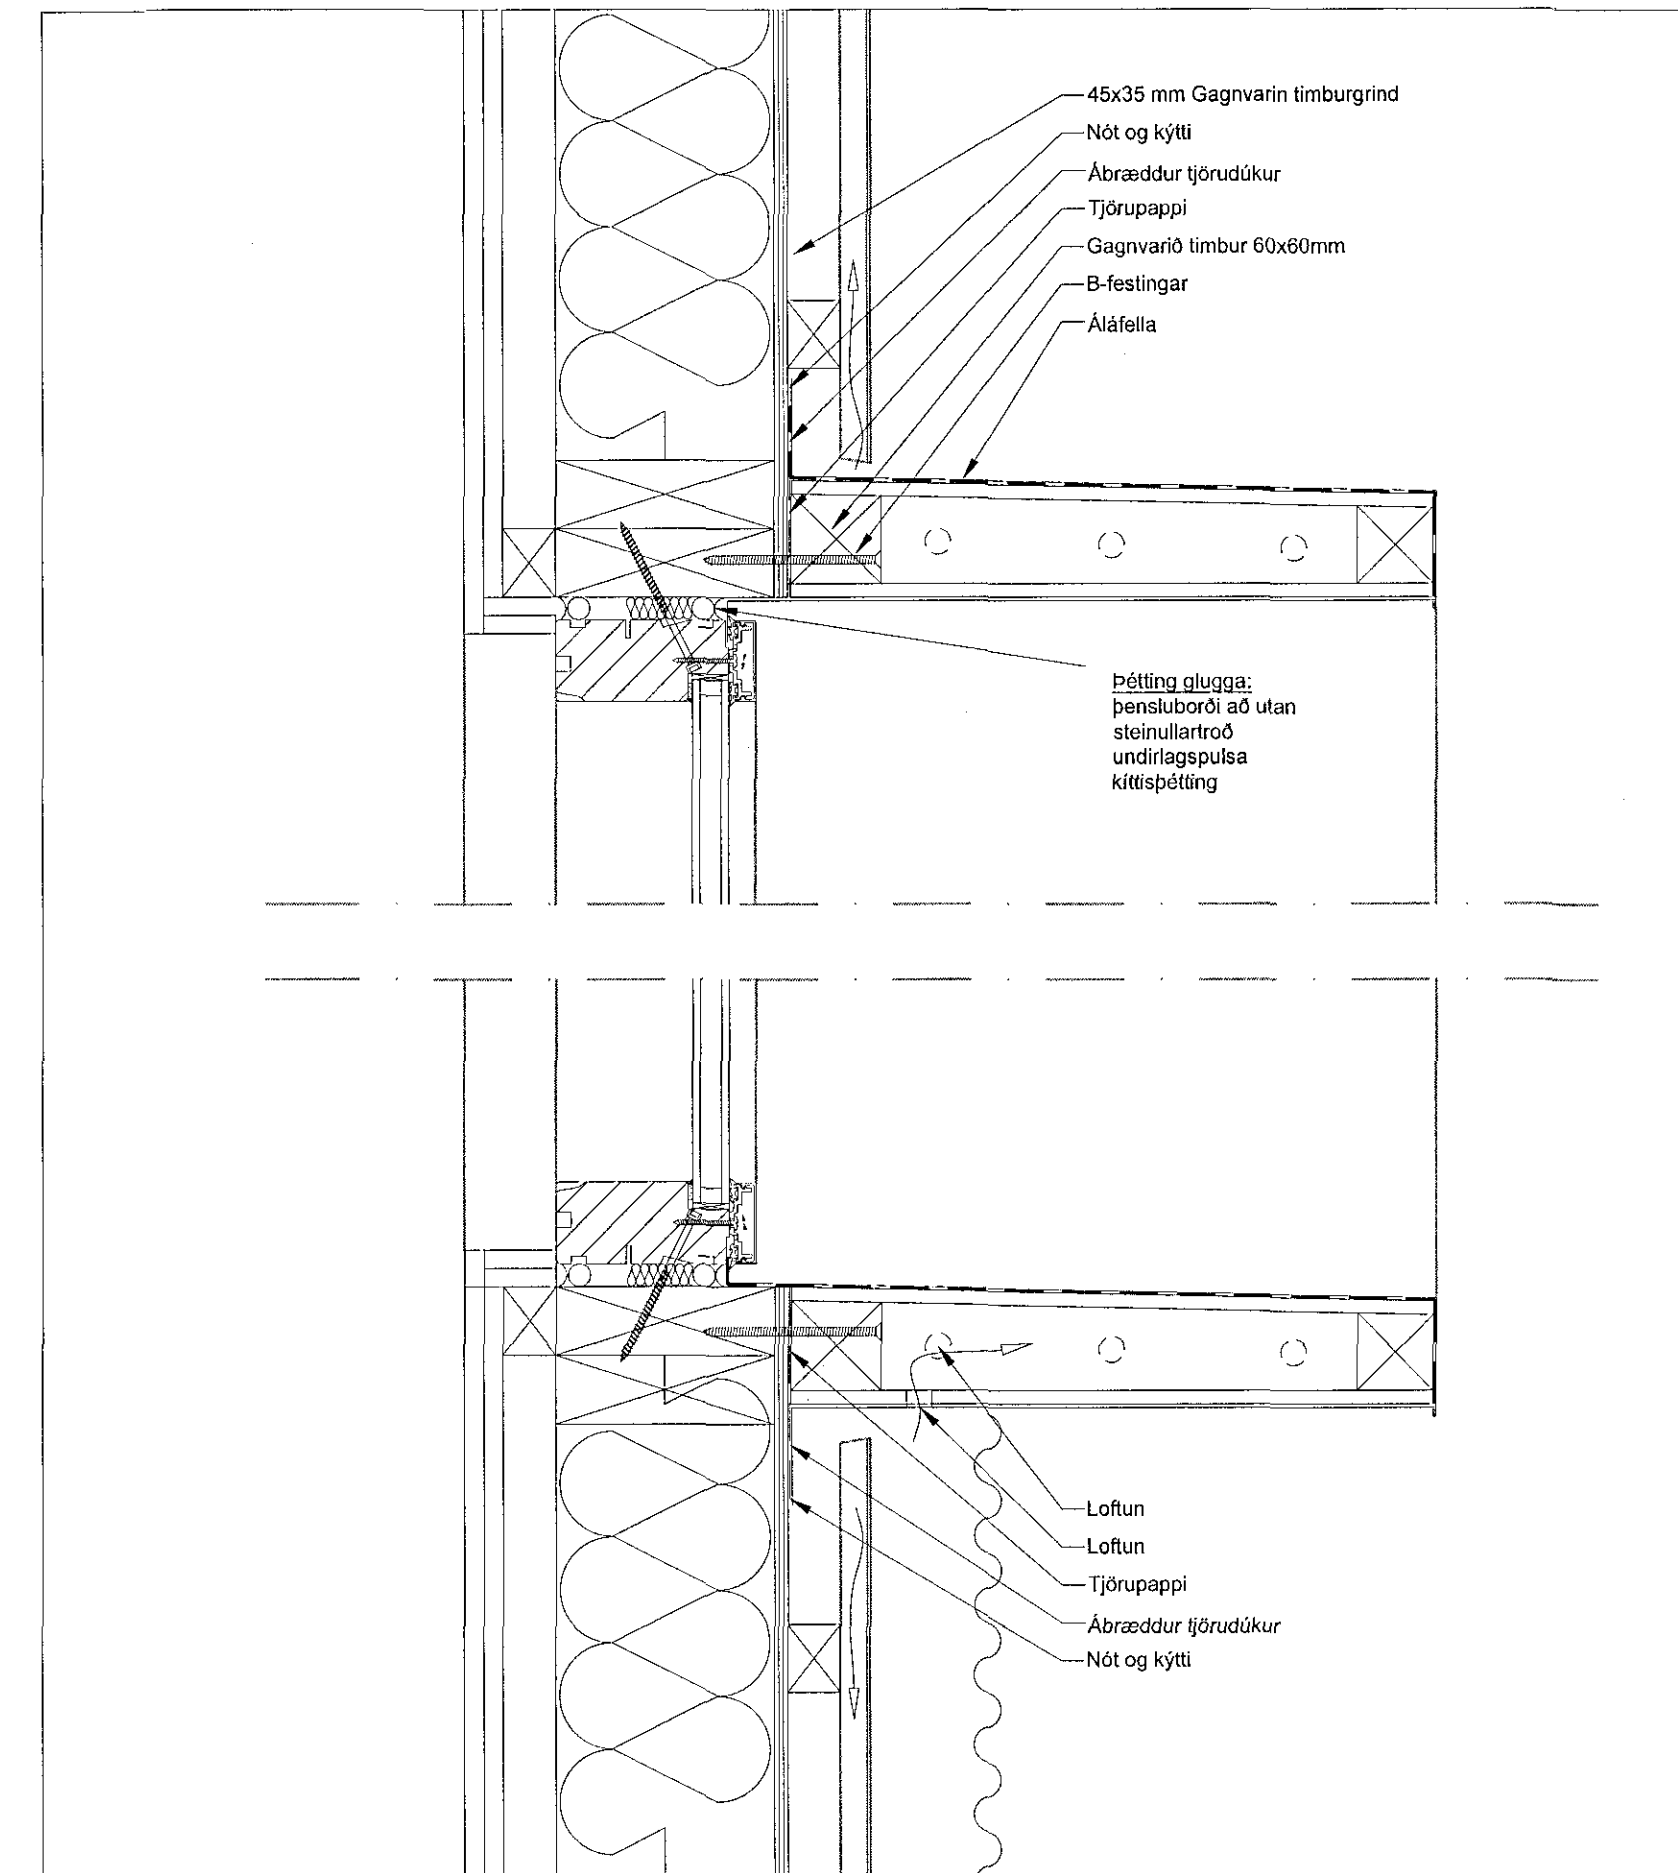

DEILI B2 1:5 - LÓDRÉTT SNID Í GLUGGA Á SUBURGAFLI

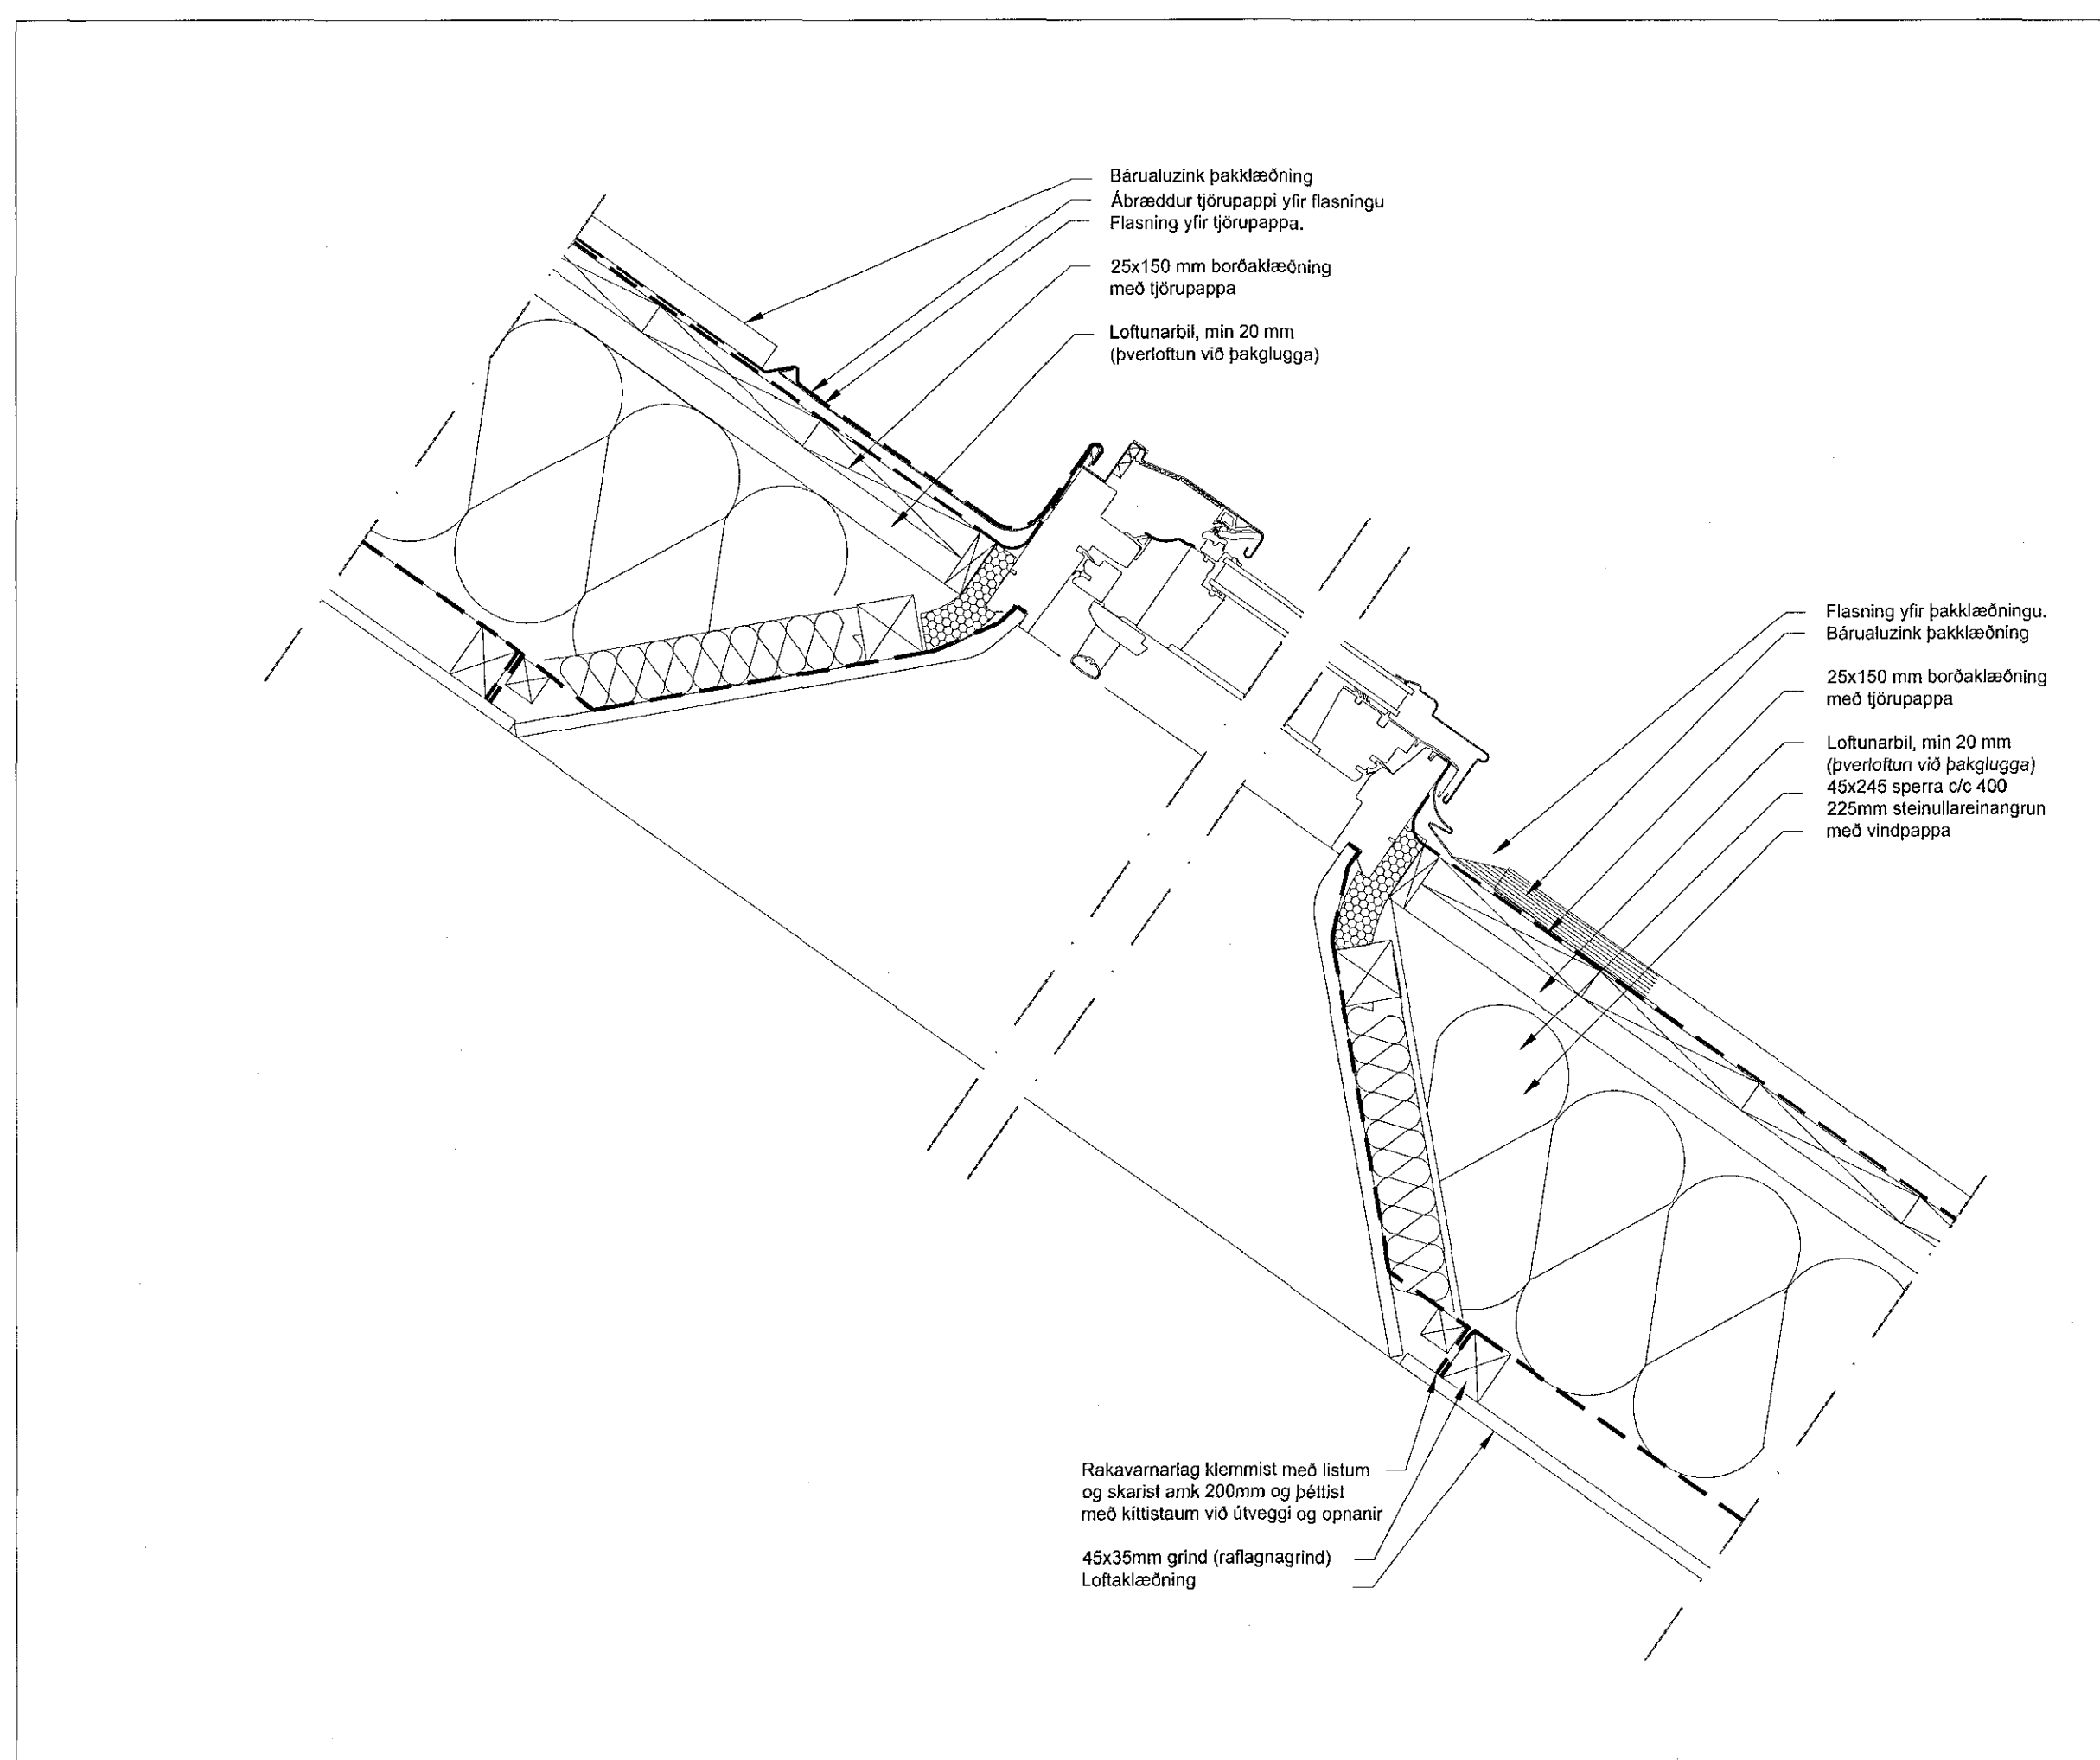

DEILI C2 1:5 - SNID Í ÞAKGLUGGA Á VESTURHLID

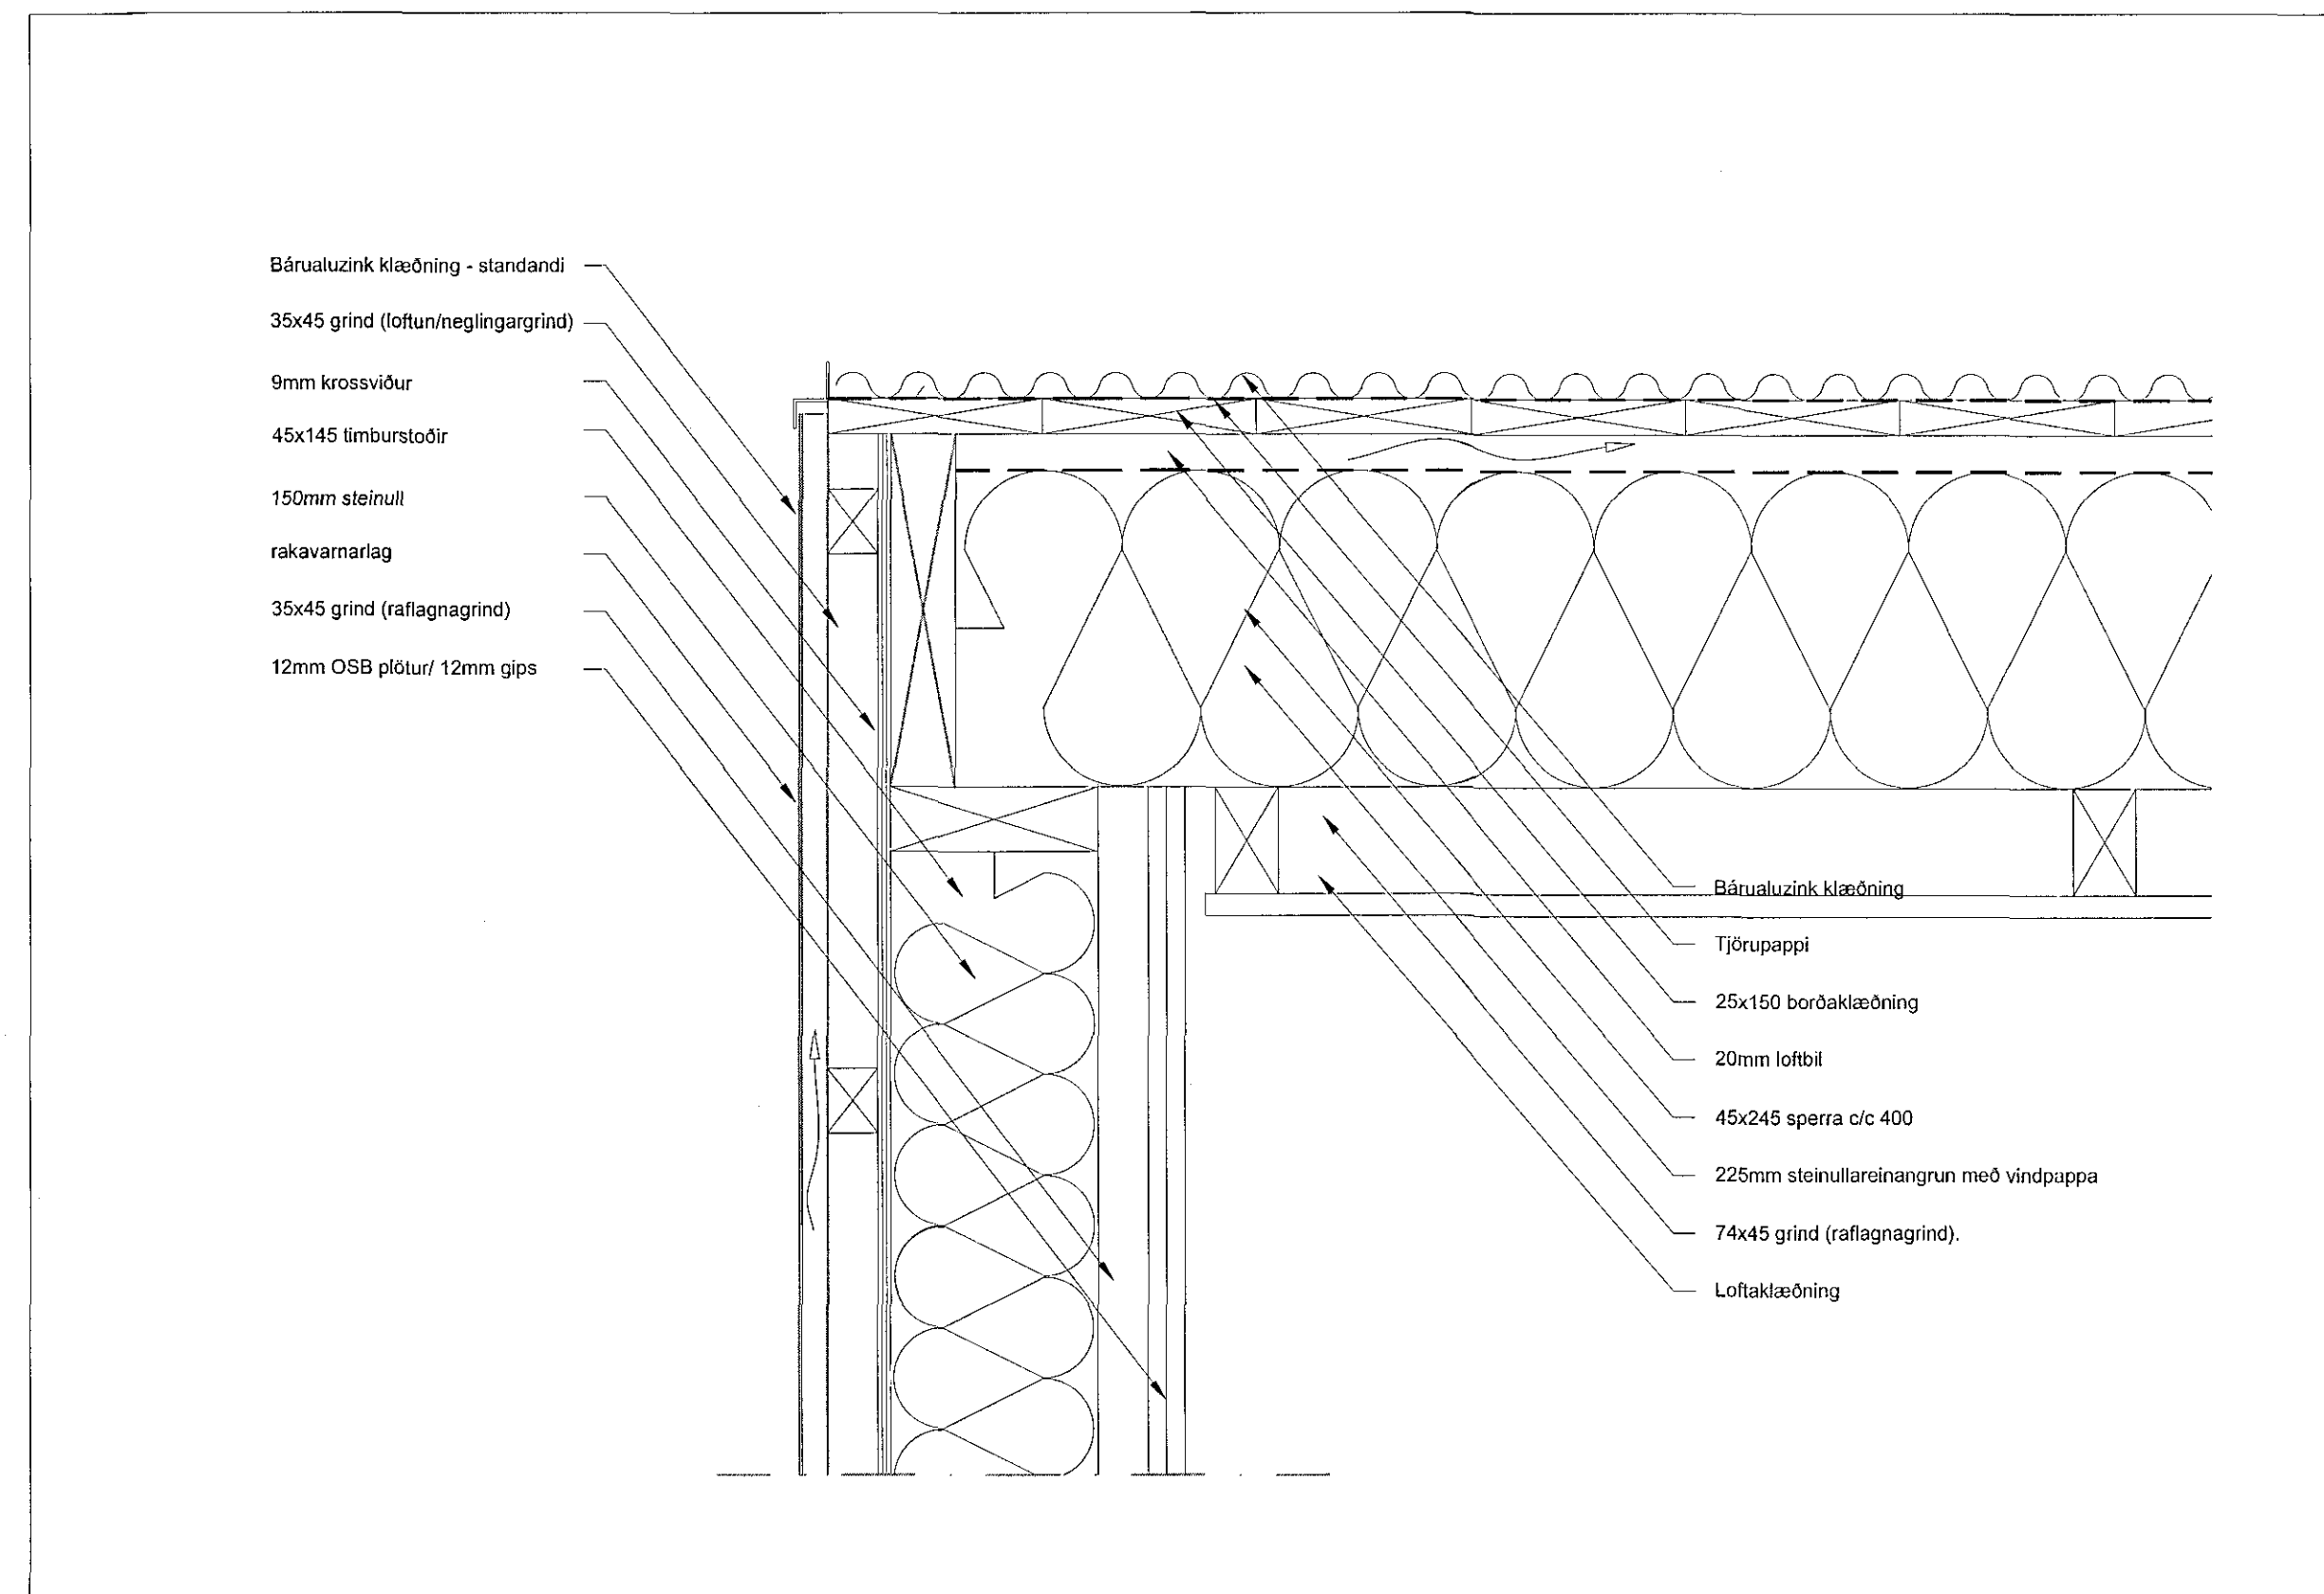

DEILI C3 1:5 - LÓDRÉTT SNID Í ÞAK OG ÚTVEGG VIÐ GAFI

eyLAND ehf
Úthúð 9, 105 Reykjavík, www.eylandvalnir.com

Ólga G. Siglúsdóttir, arkitekt FAI, nr. 110269-4399
Þórunn Mattoz, arkitekt FAI, nr. 031071-5269

Garðavegur 13
Verkefningar
DEILI GLUGGAR OG ÞAK

Handlað/REAL OGS
A.S. PM
SAG/MLT
K1

Skjalnúmer: 24.01.17
1:5 A-802