


Samþykkt þann  
31 JAN 2017  
Byggingarfulltrúinn í Hafnaríkis  
F.h. Sigurður Steinarr Jónsson

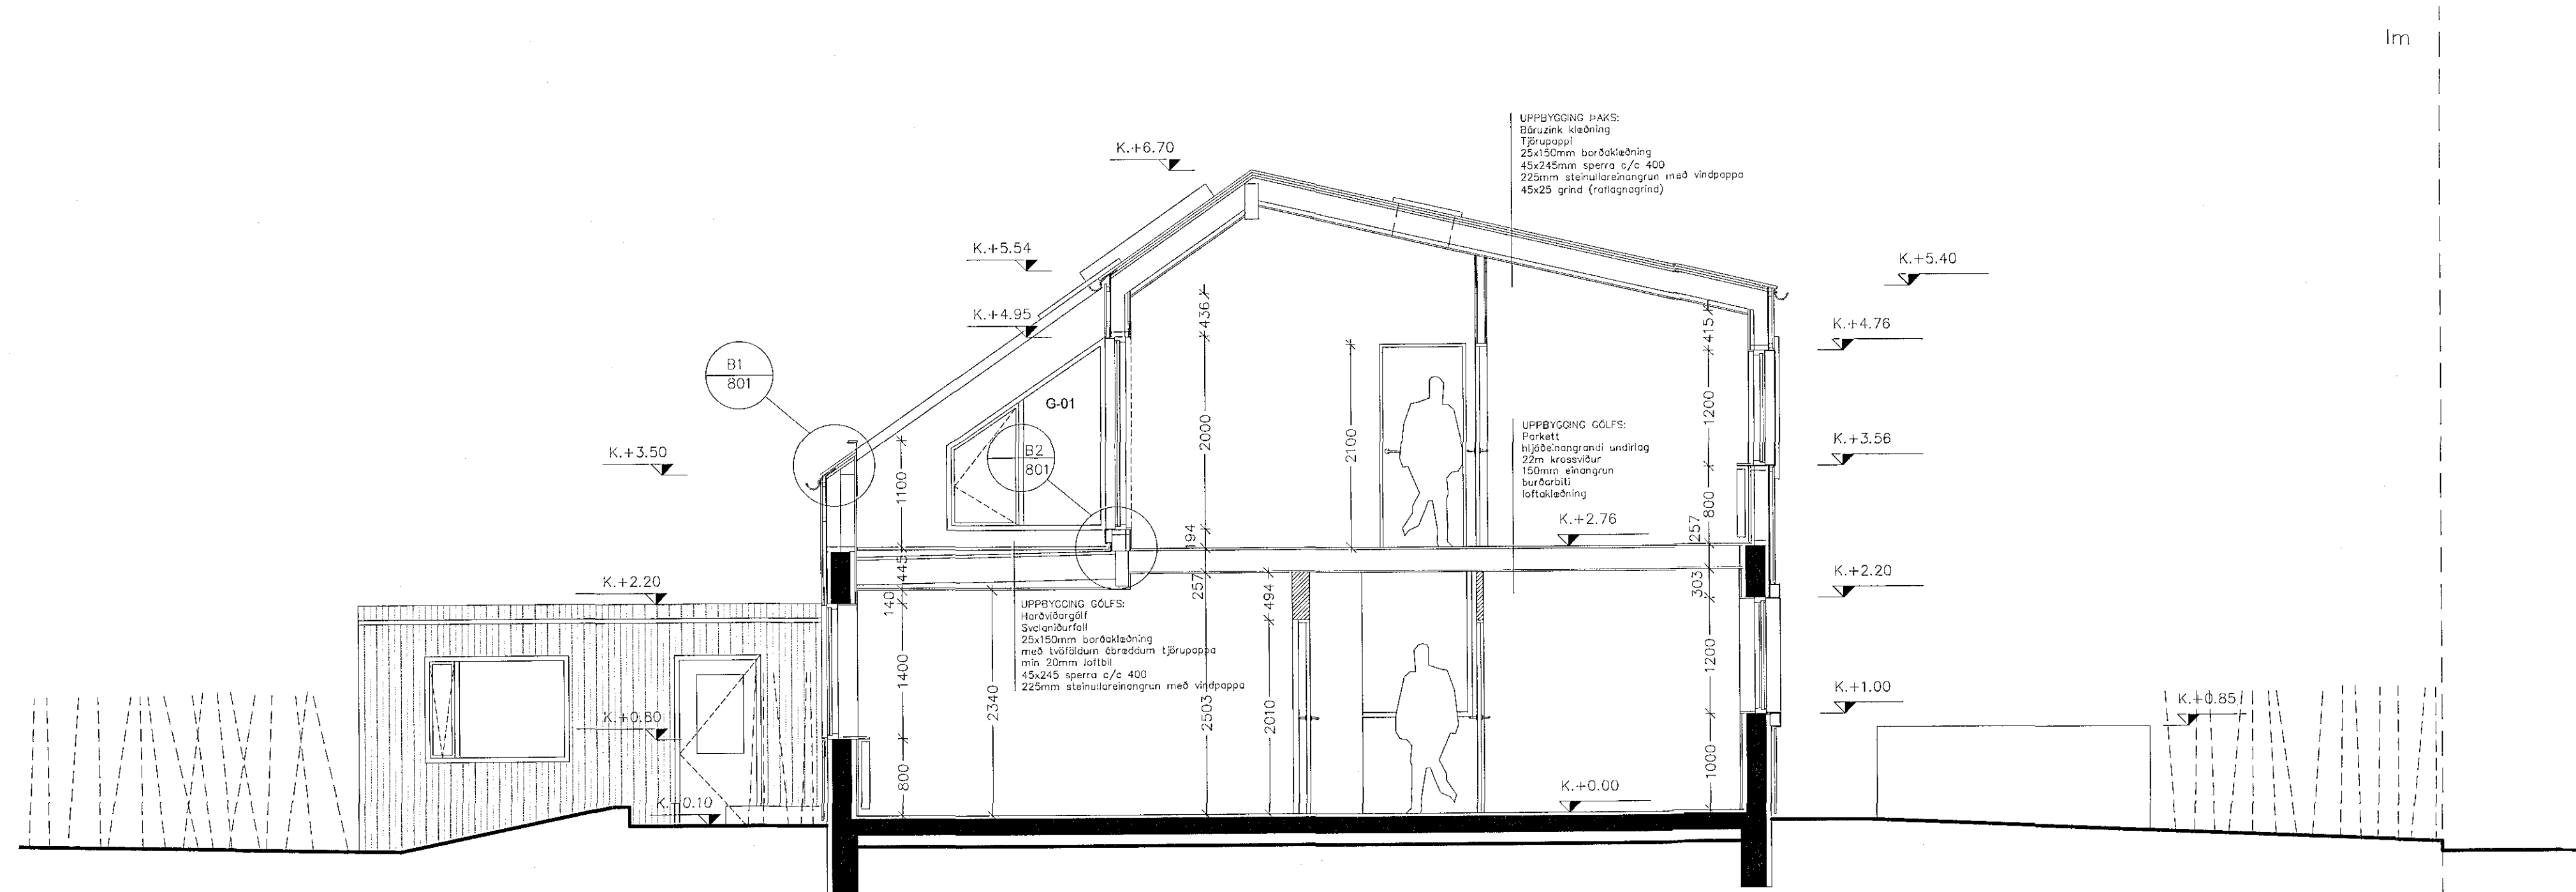

SNEIDMYND C-C

eyLAND ehf	
Úthúsi 9, 105 Reykjavík, www.eylandvatnsvirni.com	
Olga G. Sigurðóttir, arkitekt F.A.I., kt: 110269-4399 Þórarinn Malmquist, arkitekt F.A.I., kt: 031071-5269	
Garðavegur 13	SKAÐA/TEI: OGS
Verkeiðingur	ÁTN: PM
SNEIDMYND C	SAMMÁT: <i>[Signature]</i>
KL: <i>[Signature]</i>	SKEMMUNA: 24.01.17
KVARNUM: 1:50	SKEMMUNA: A-203
SKEMMUNA: 1507	SKEMMUNA: <i>[Signature]</i>