AG11354 25.01.2017

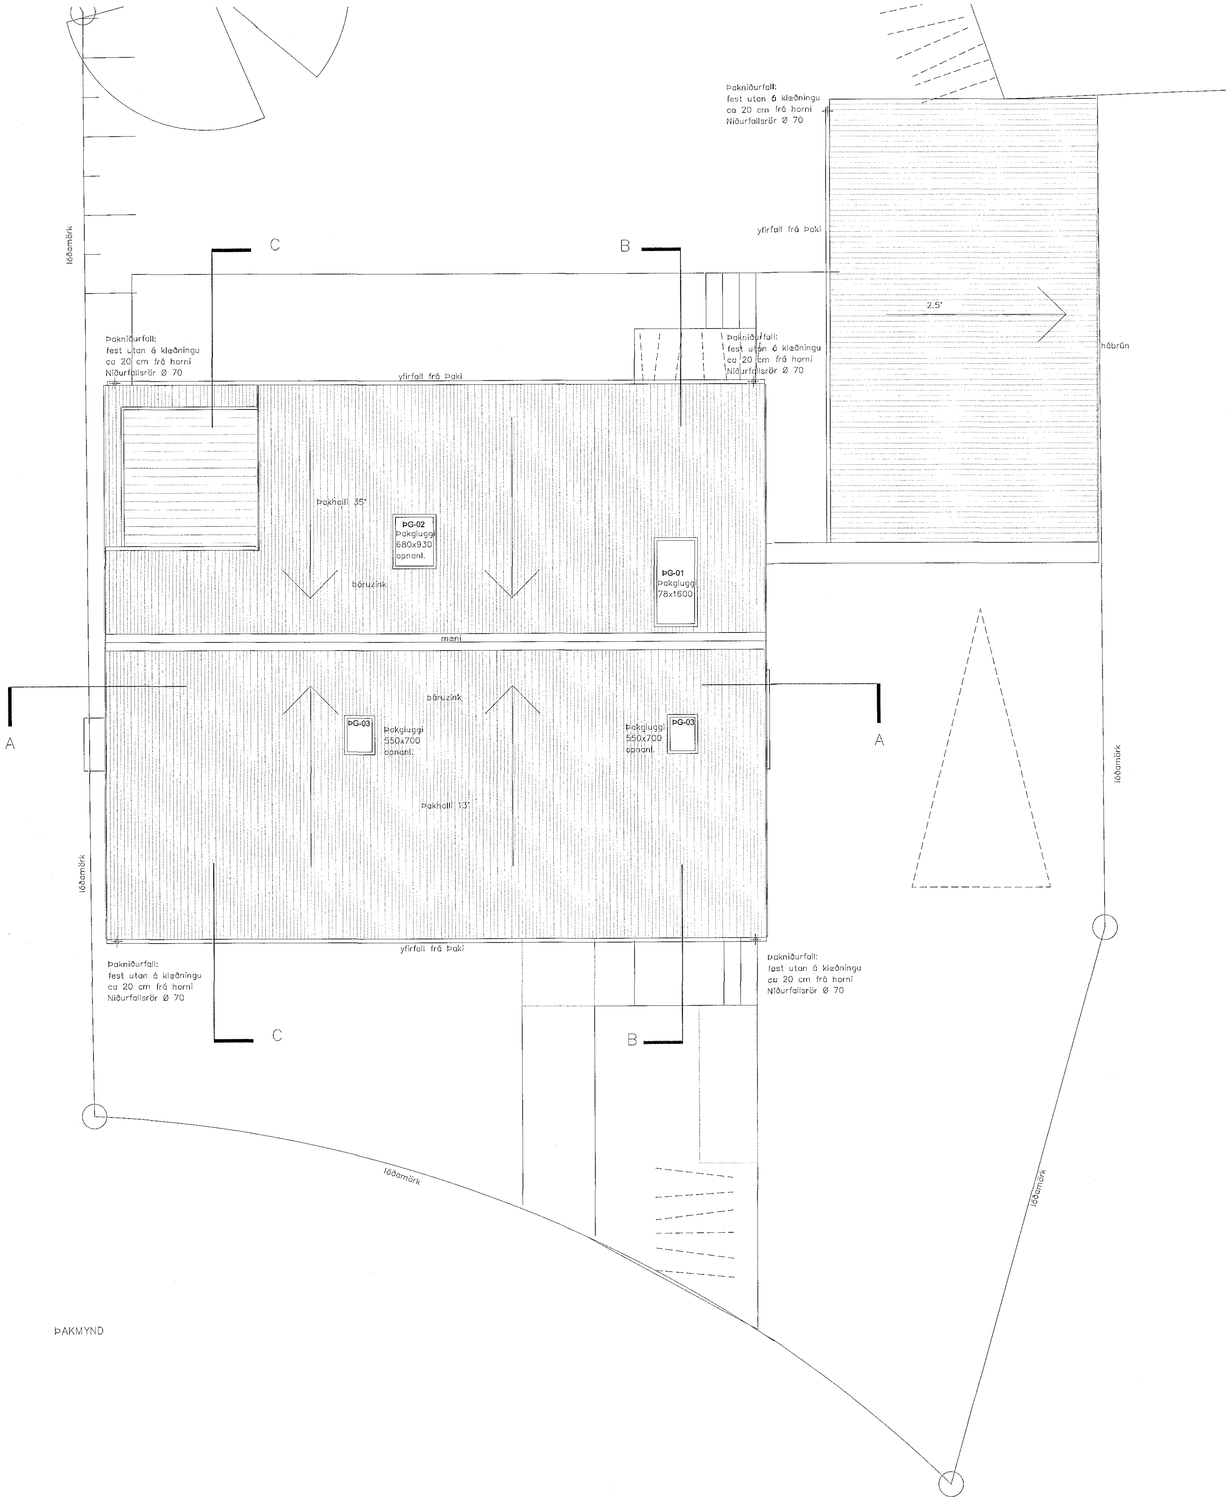

Samþykkt þann
31 JAN 2017
Byggingarfulltrúinn í Hafnarfirði
F.h. Sigurður Steinar Jónsson

BR DAGS	BREYTING	TEIKN	YFIRF.

eyLAND ehf
Úthlíð 9, 105 Reykjavík, www.eylandvatnavinir.com

Olga G. Sigfúsdóttir, arkitekt FÍ, kt: 110269-4399
Þórarinn Malmquist, arkitekt FÍ, kt: 031071-5269

Garðavegur 13
Verkteikningar
ÞAKMYND

HANNAÐ/TEIKN.	OGS
ATH.	ÞM
SAMÞ/KAT	
KT.	
MKVARI: 1:50	DAGS.: 24.01.17
VERKNR. 1507	TEIKN. NR. A-206