




Samþykkt:

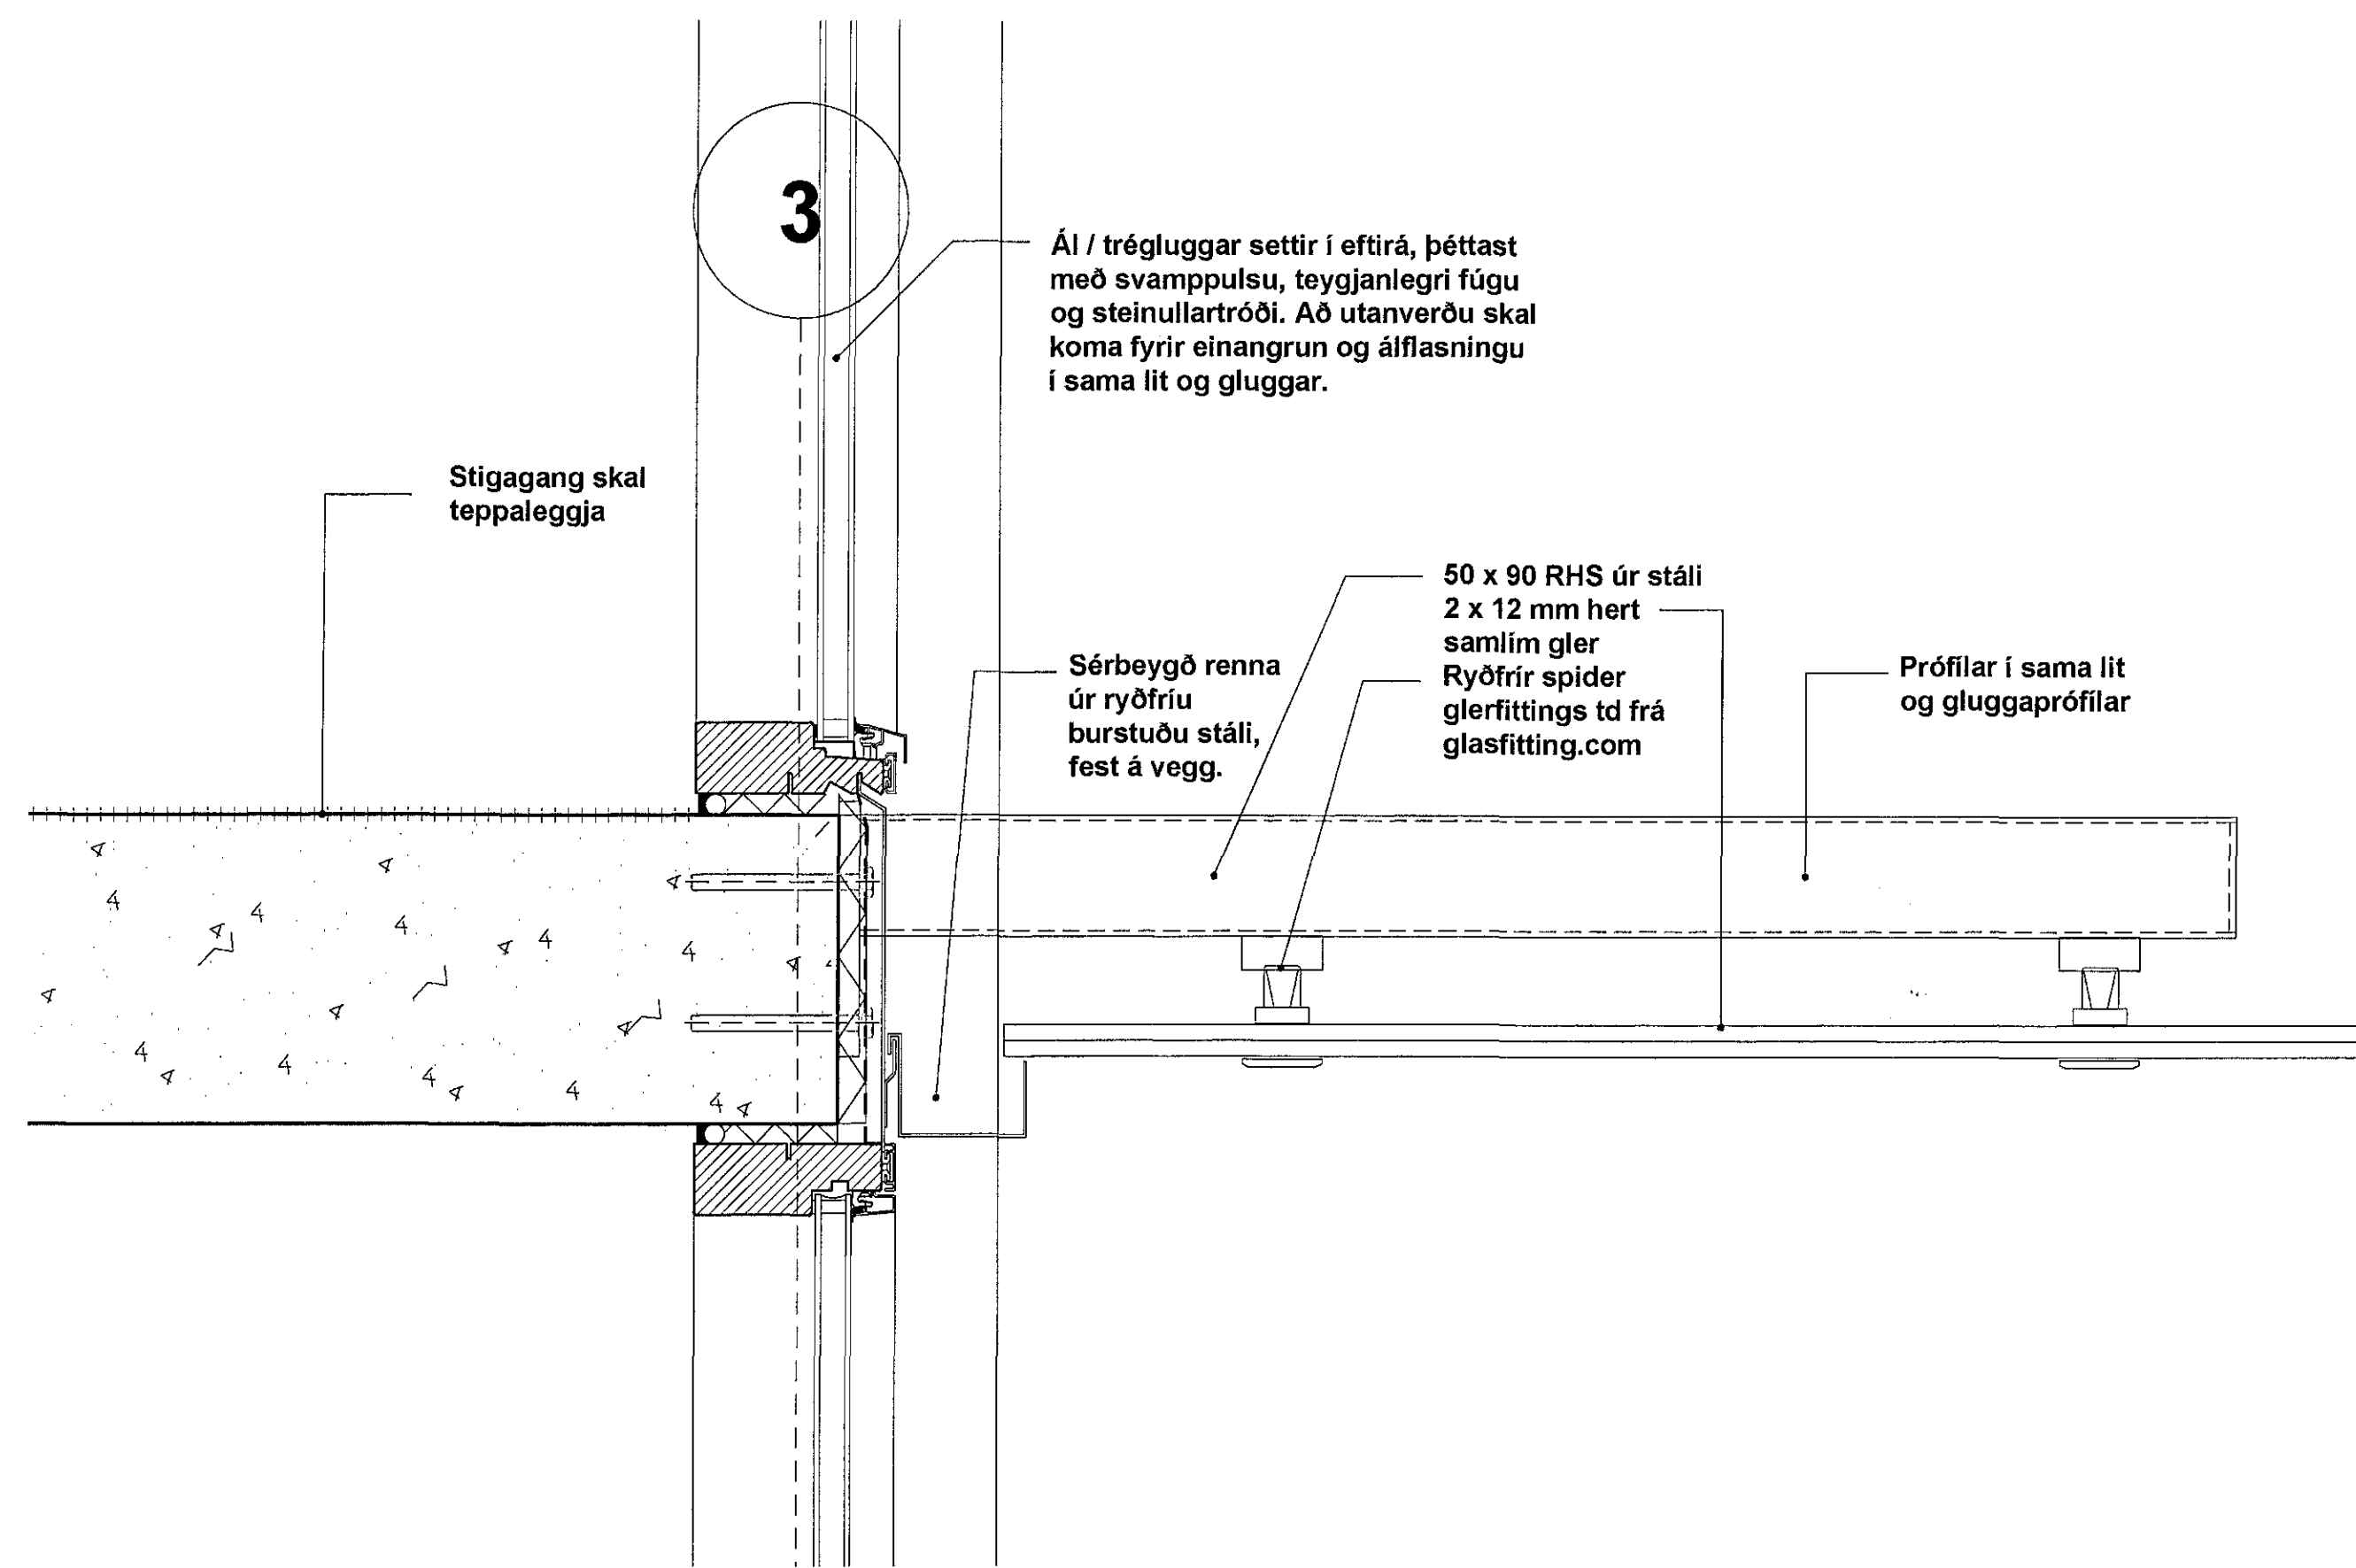

D.14 Lóðrétt sneiðing mkv 1:5

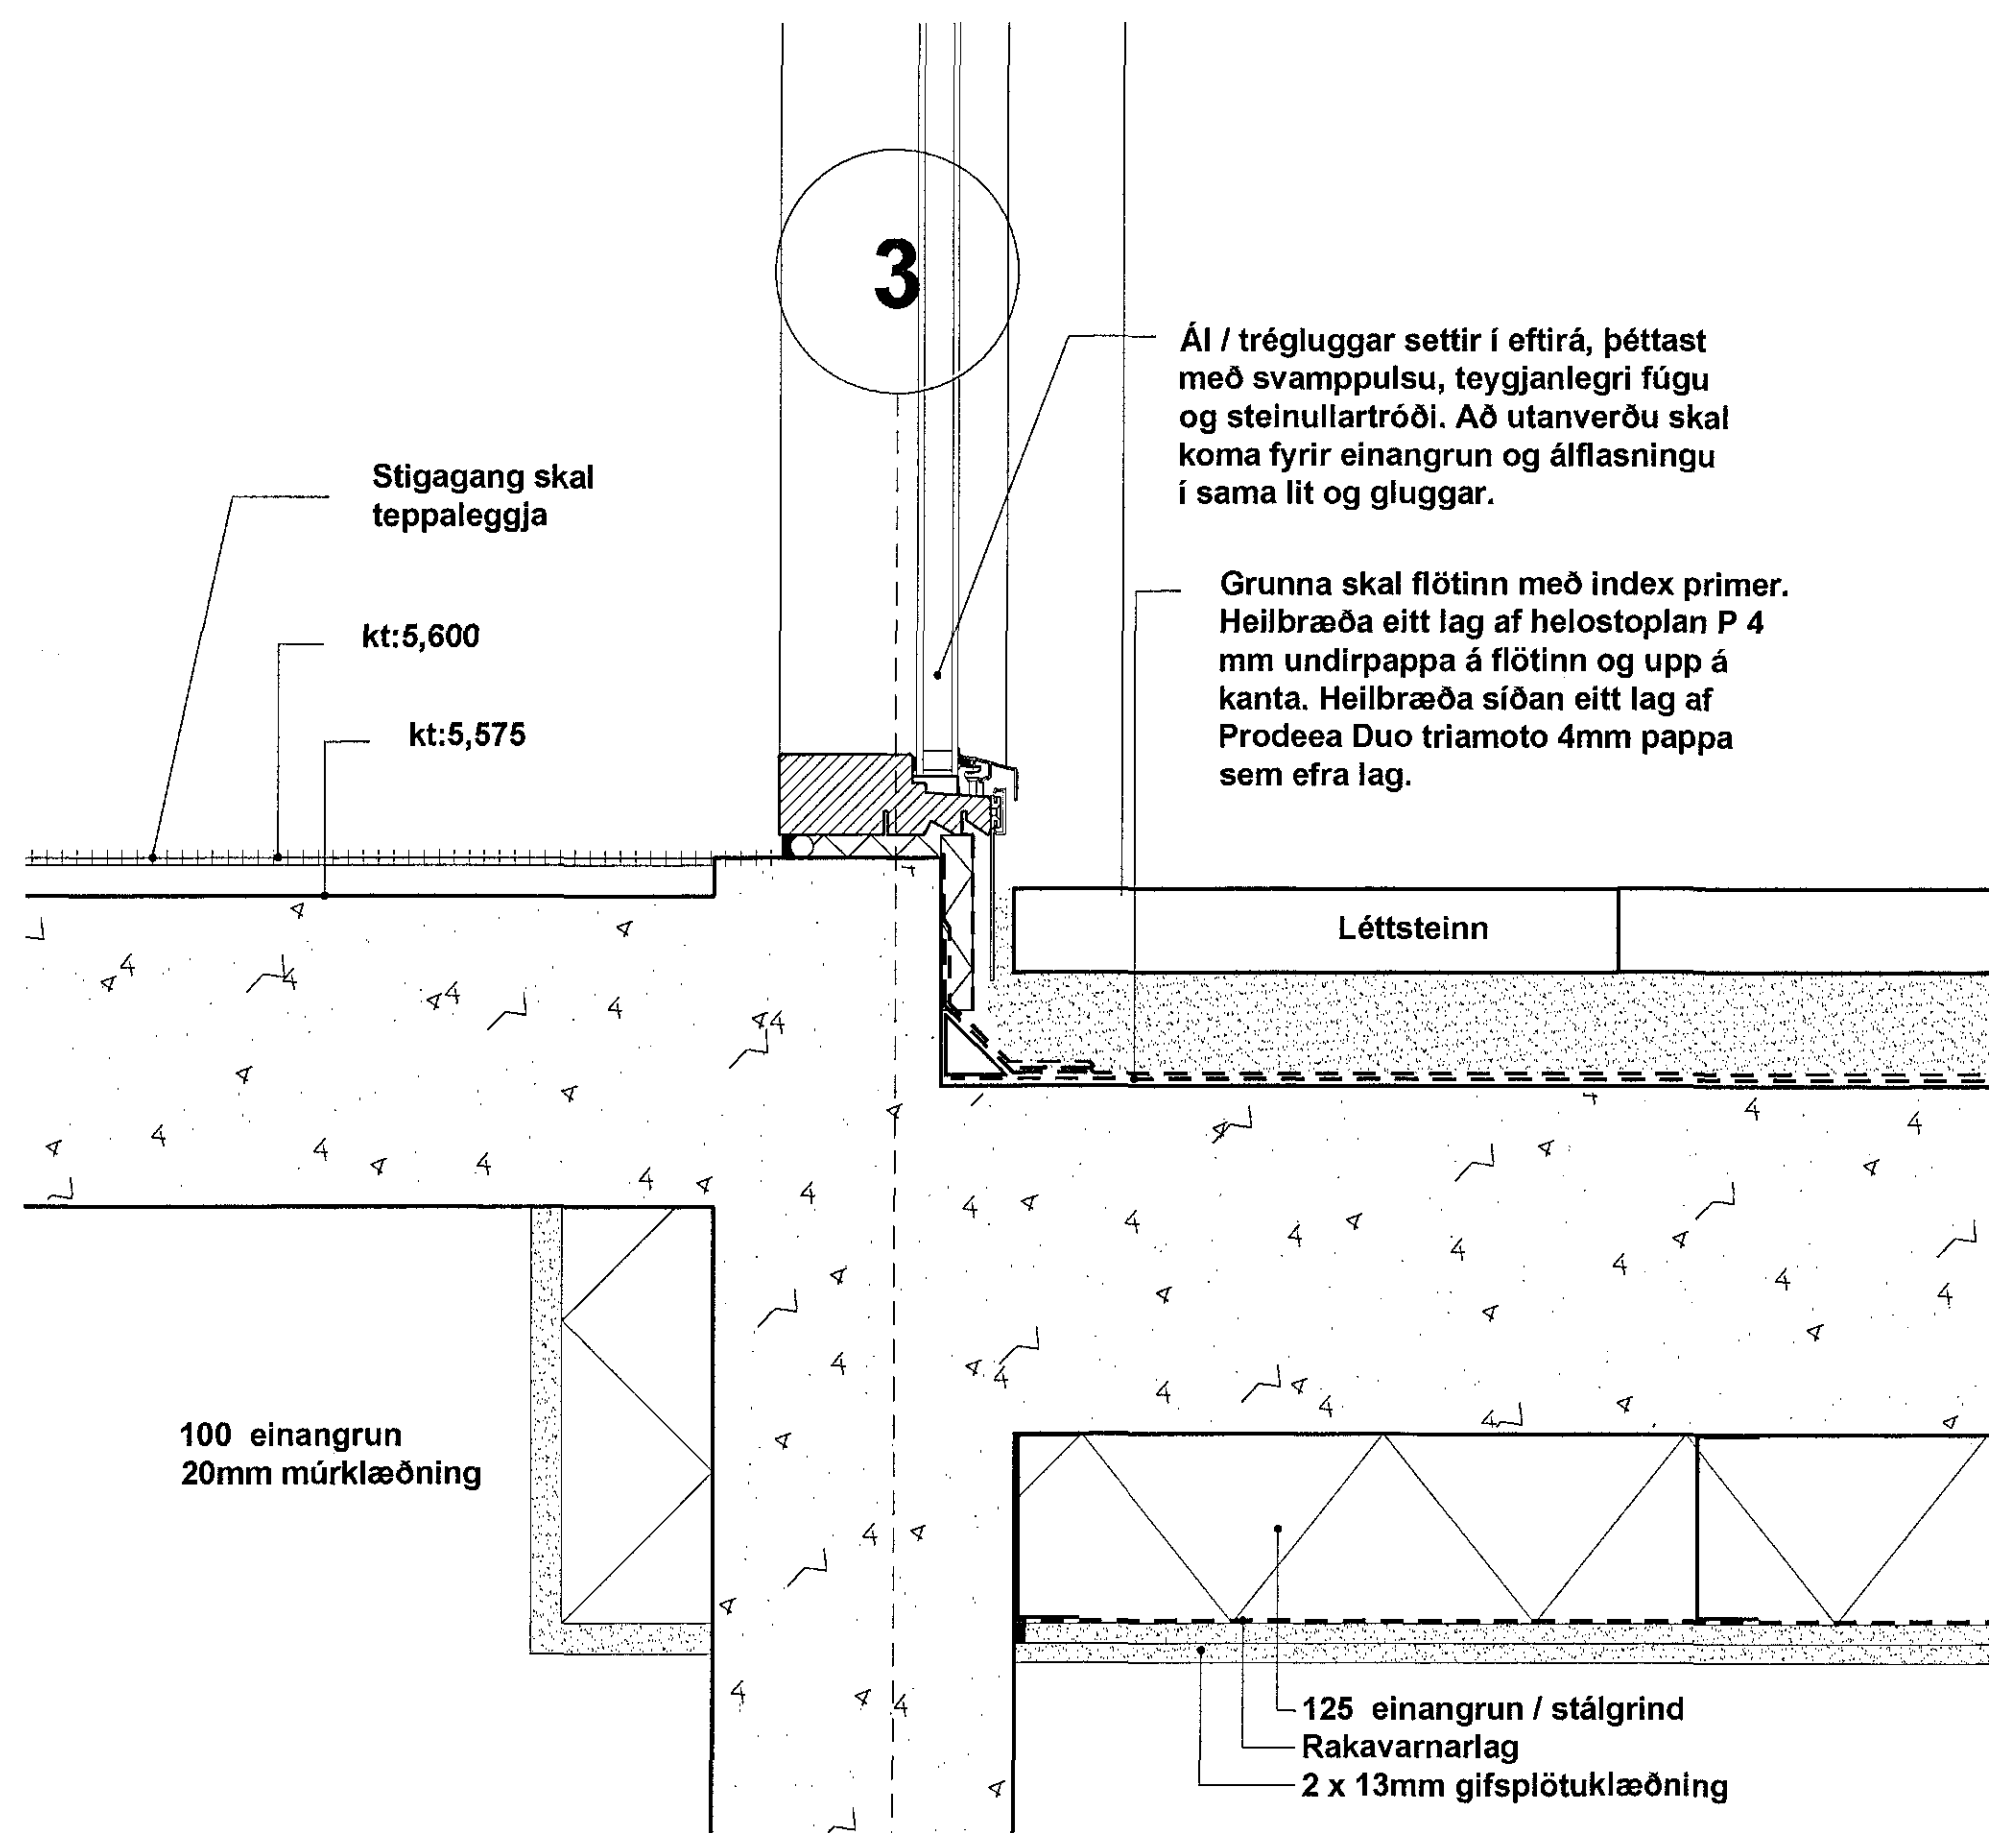

D.13 Lóðrétt sneiðing mkv 1:5

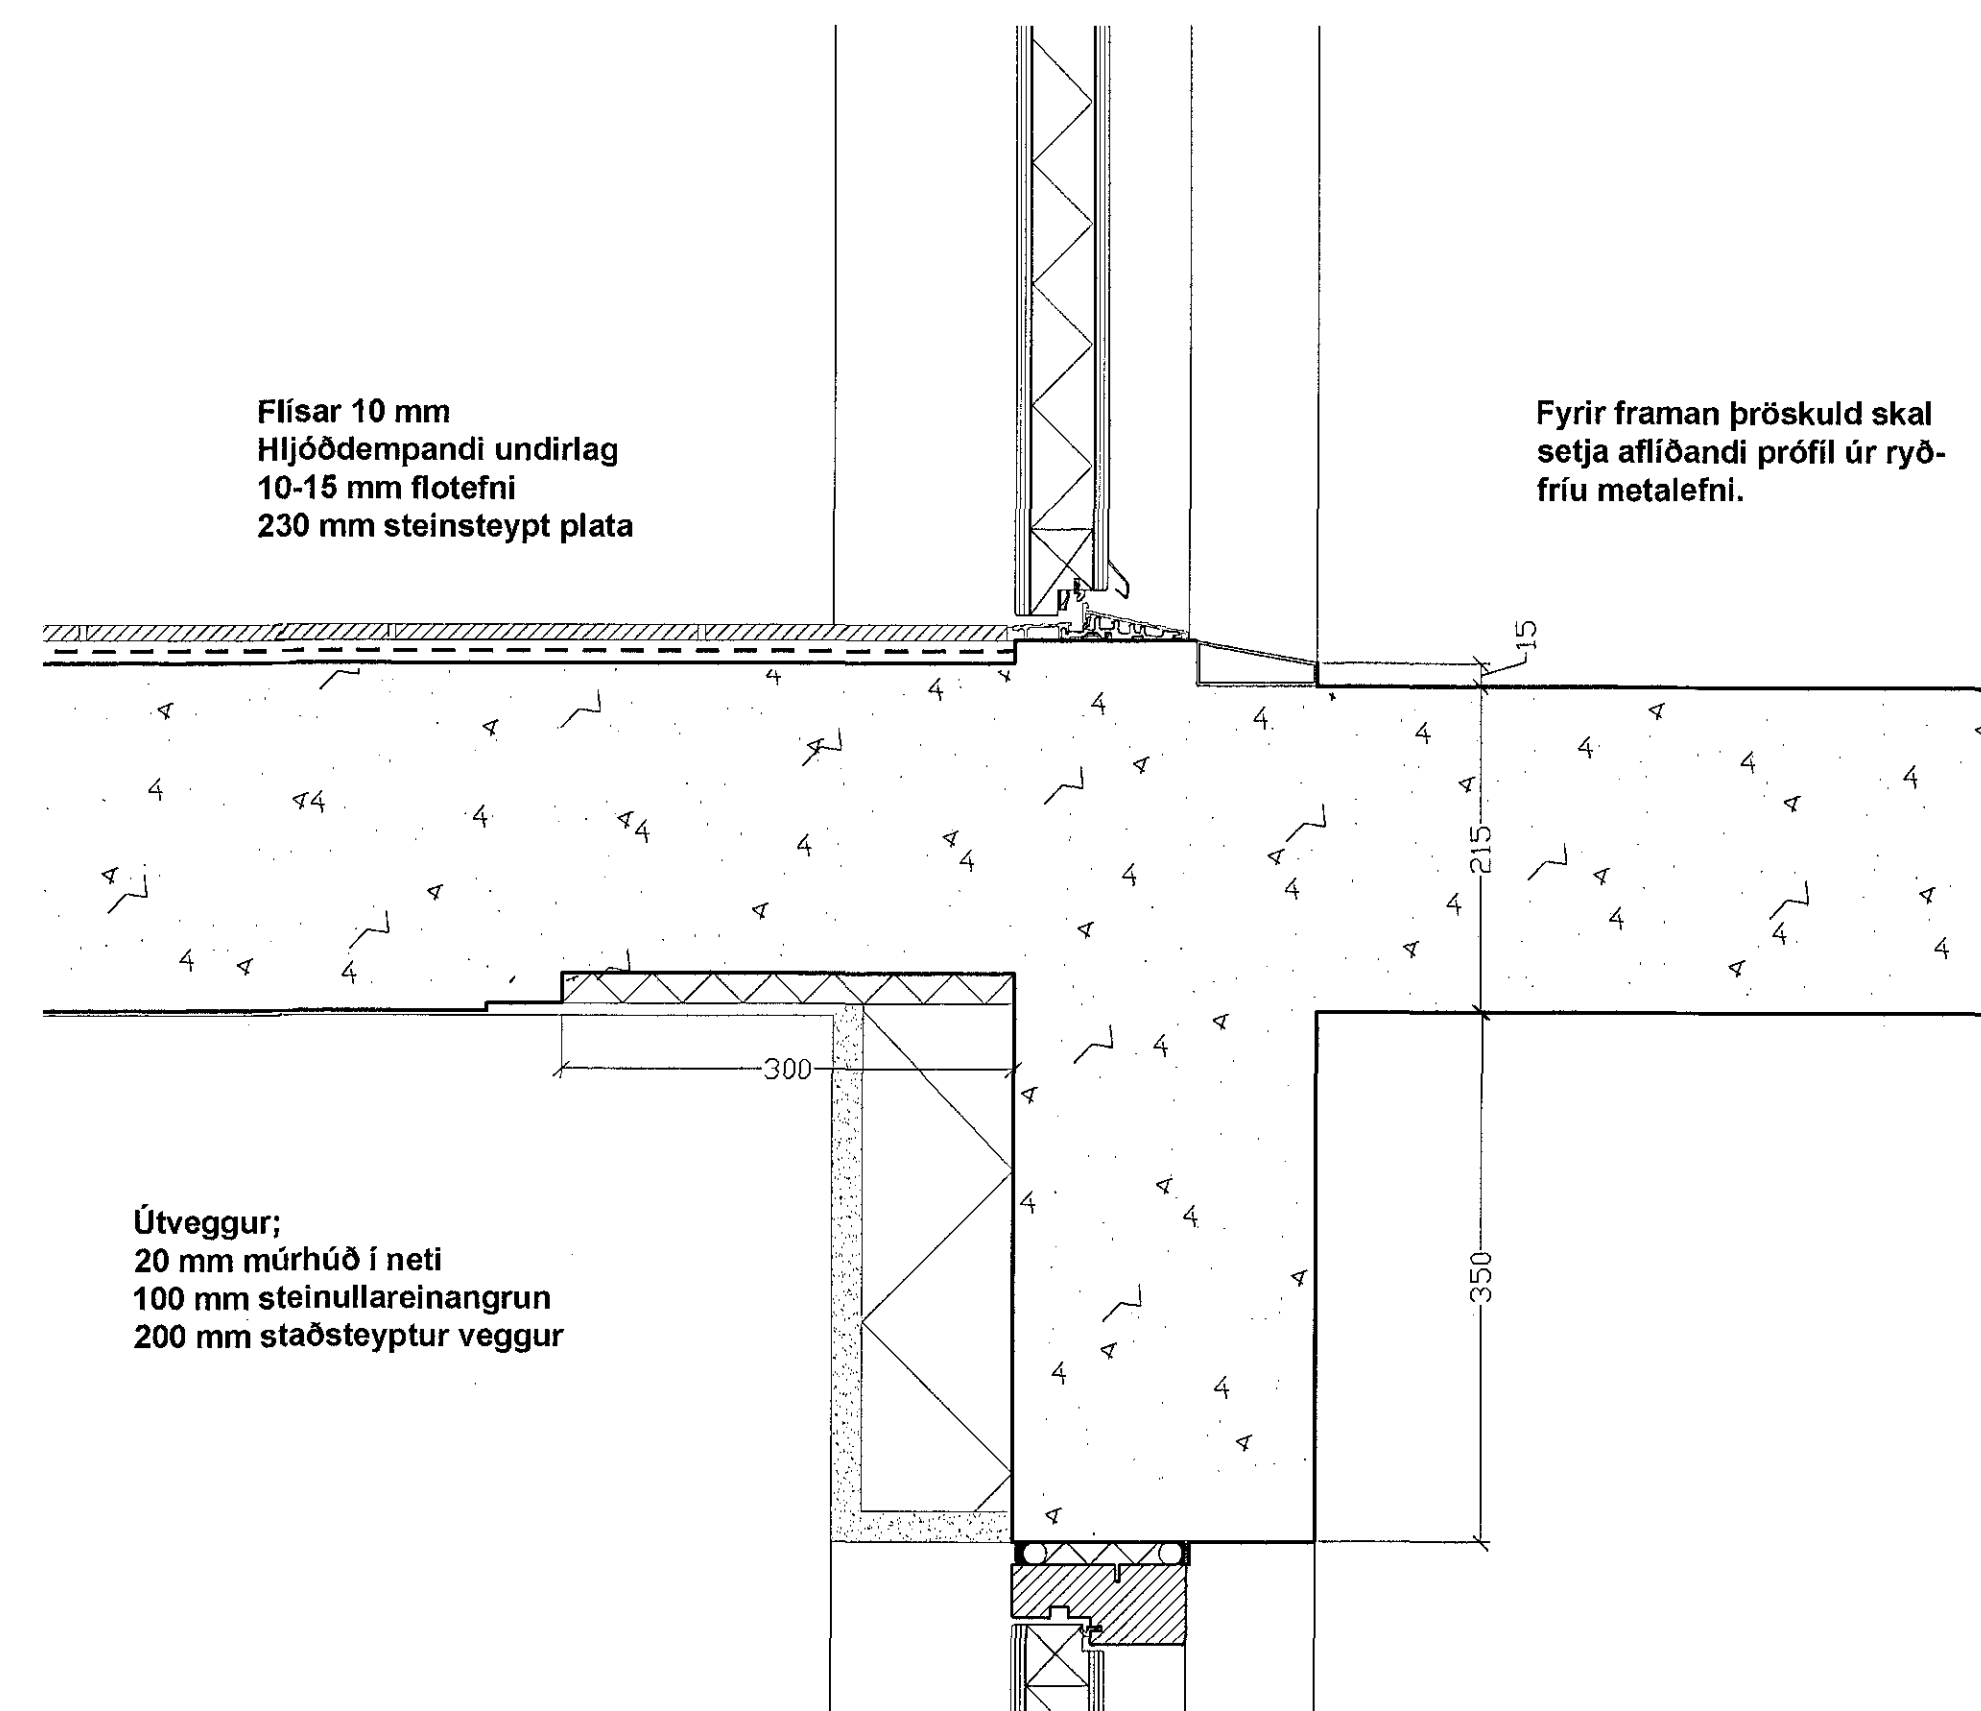

D.12 Lóðrétt sneiðing mkv 1:5

B:02.02.2017 D.14 samræmt við teikningar verkfræðings  
A:18.06.2016 smíðagæringar

*Sigurður Steinar Jónsson*  
F.h. Hornsteina arkitektar ehf. Ögmundur Skarphéðinsson, KÍ, 2301586140

Útg.	Dags.	Skýring	Br.afi

Verkefni:  
**Herjólfsgata 32 og 34**

Heimilisfang:  
Herjólfsgata 32-34, Hafnarfirði

Verkefngund:  
VINNUTEIKNING

Landnúmer: - 120846 | Staðgreinir: - 1400-1-38900340

Deili 12-14

Mækkvarði: - 1:5  
Dagsetning: 16.01.2016

**hornsteinar**  
ARKITEKTAR EHF.

VINNUSTOFA - INGÓLFSSTRETI 5 - 101 REYKJAVÍK - Sími: 511-7011  
NETFANG: hornsteinar@hornsteinar.is VEFANG: www.hornsteinar.is

HE - A - VT - AV 4405 - B

Verkefni: Fagvörðugund: Mappa: Teikn. nr.: Útgáfa:  
HORNUR ARKILUR GER ALLAN RETT Á TEIKNINGUM - FJÓLFOLDUN ER HÁÐ DRÖFLÉGU SAMÞYKTI