
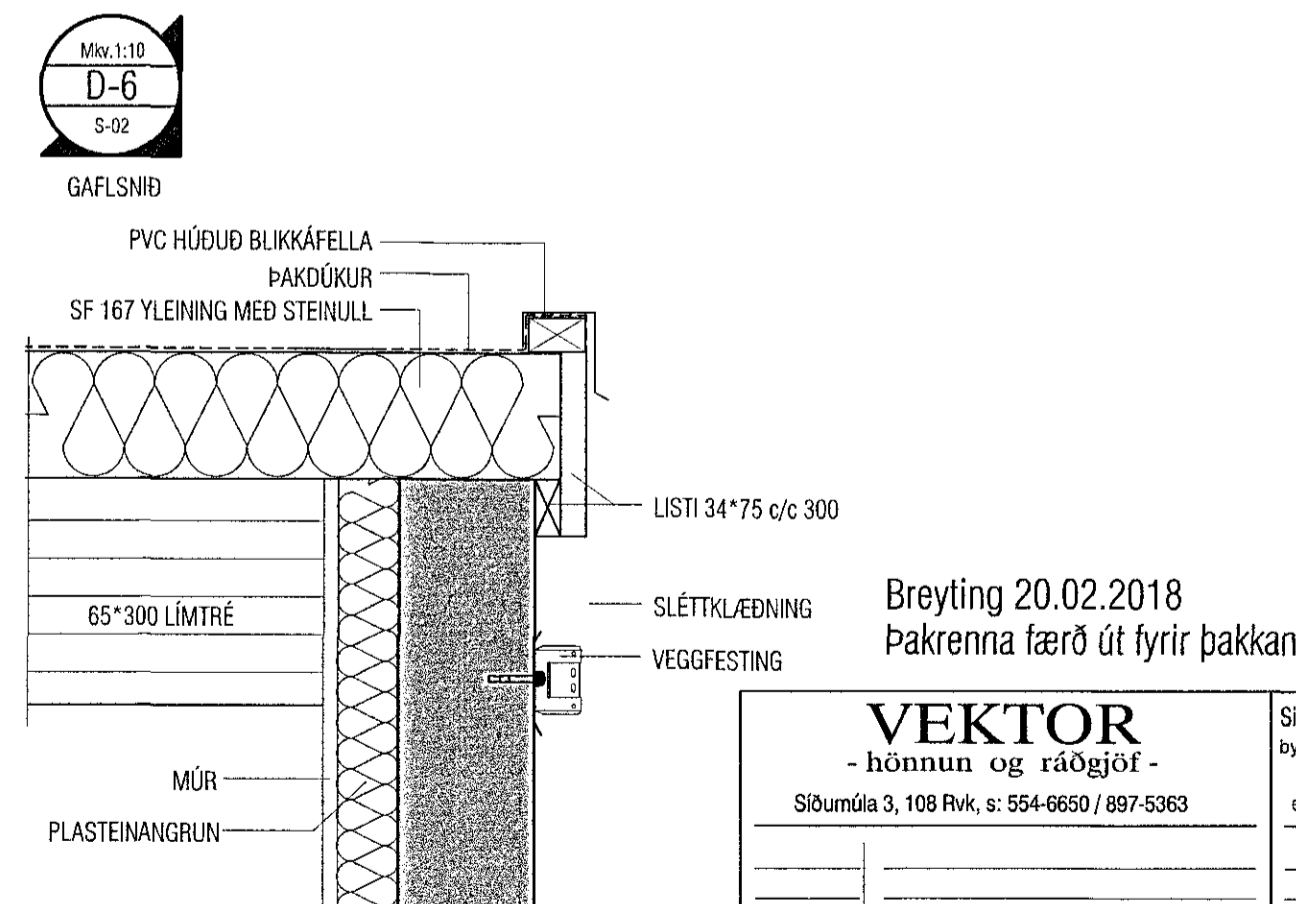
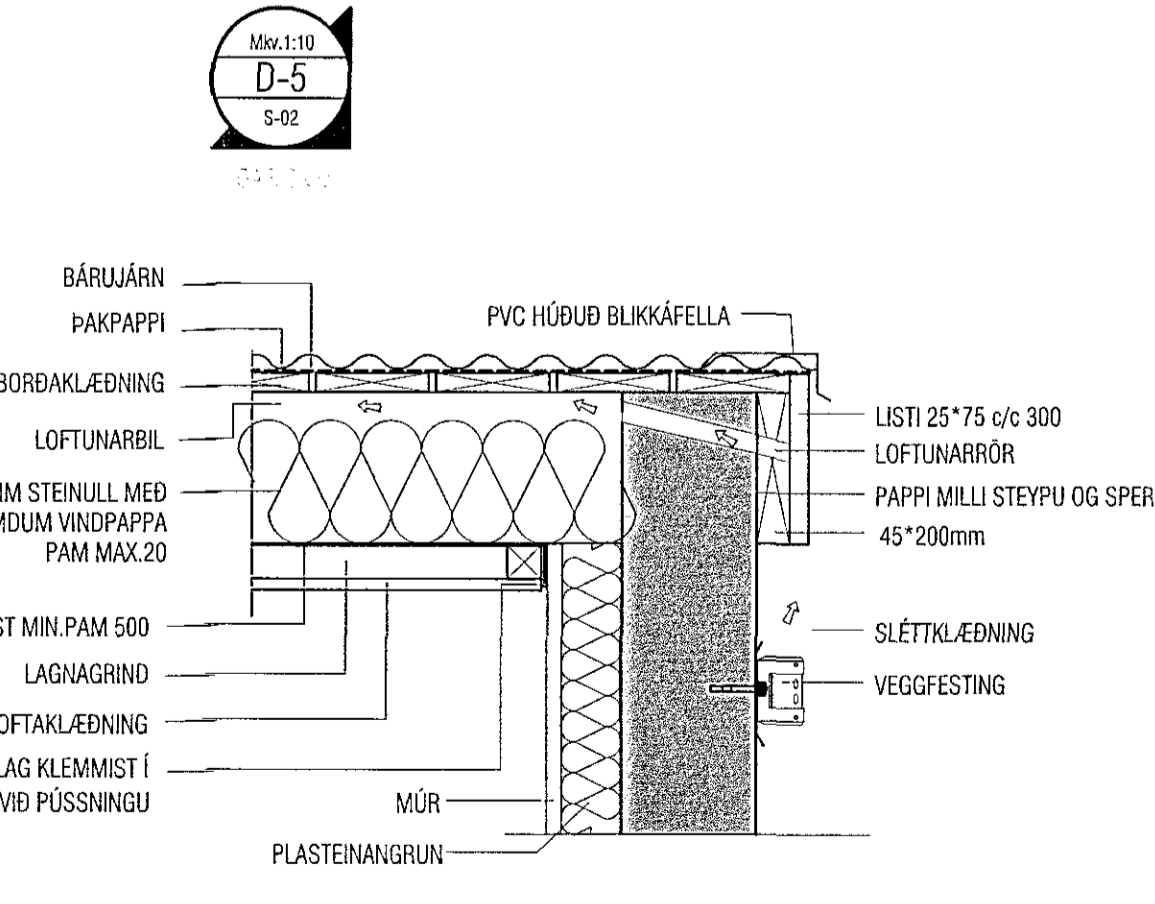
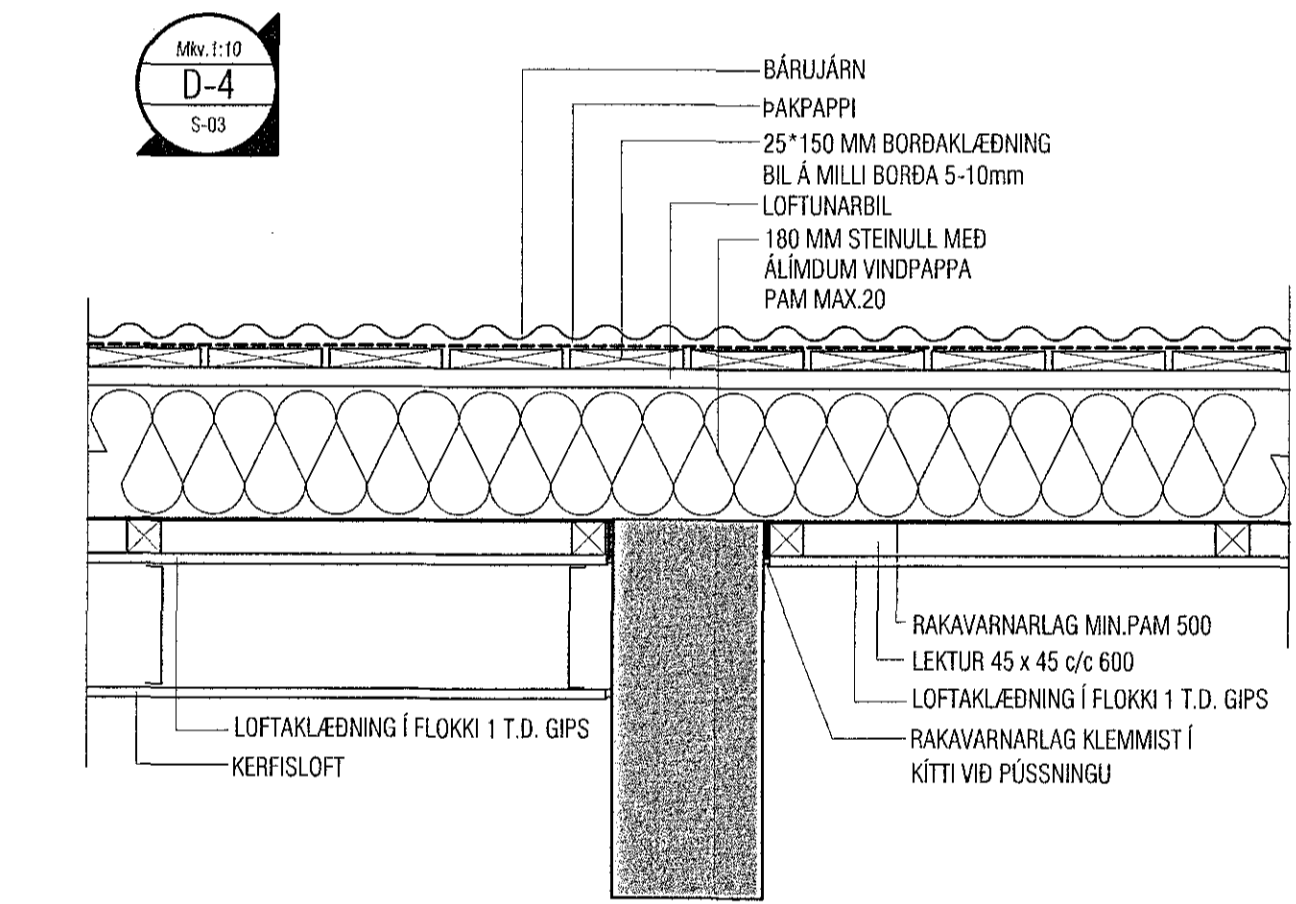
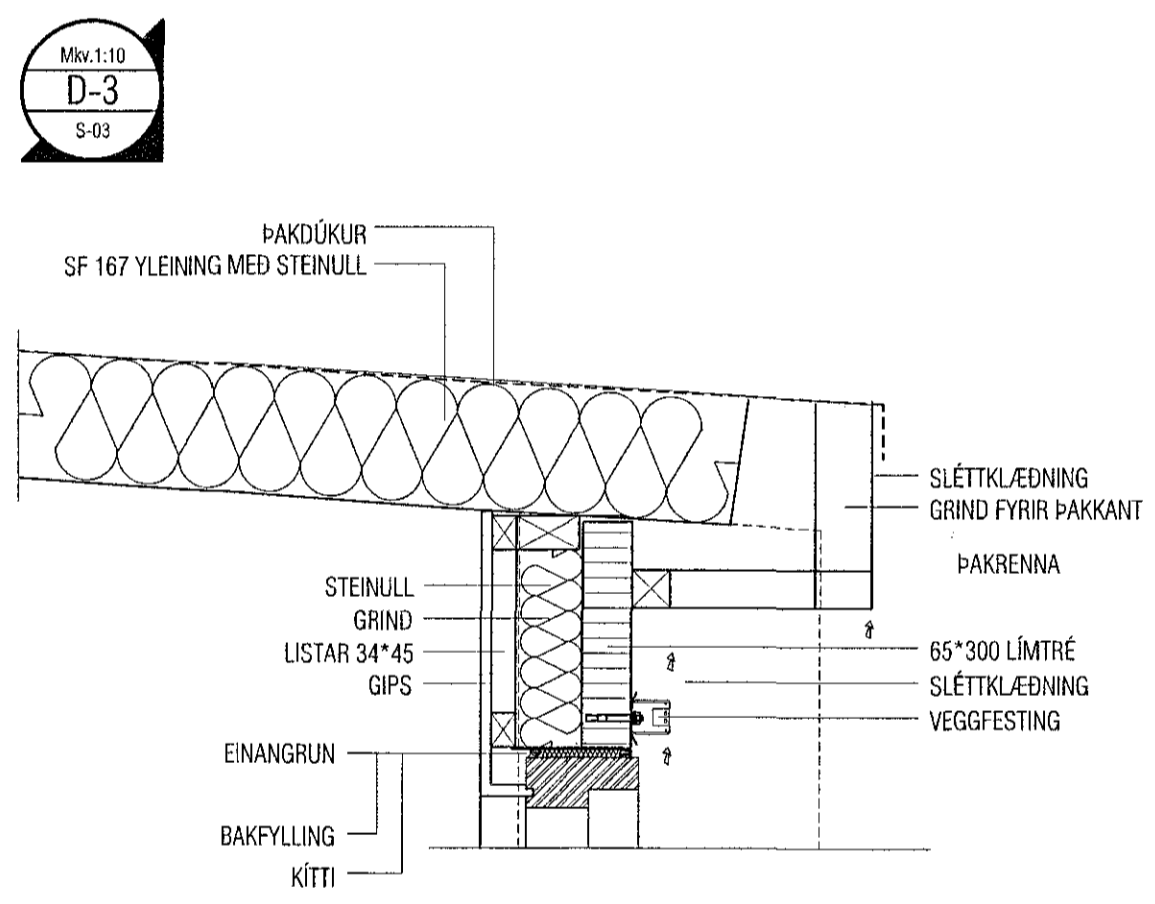
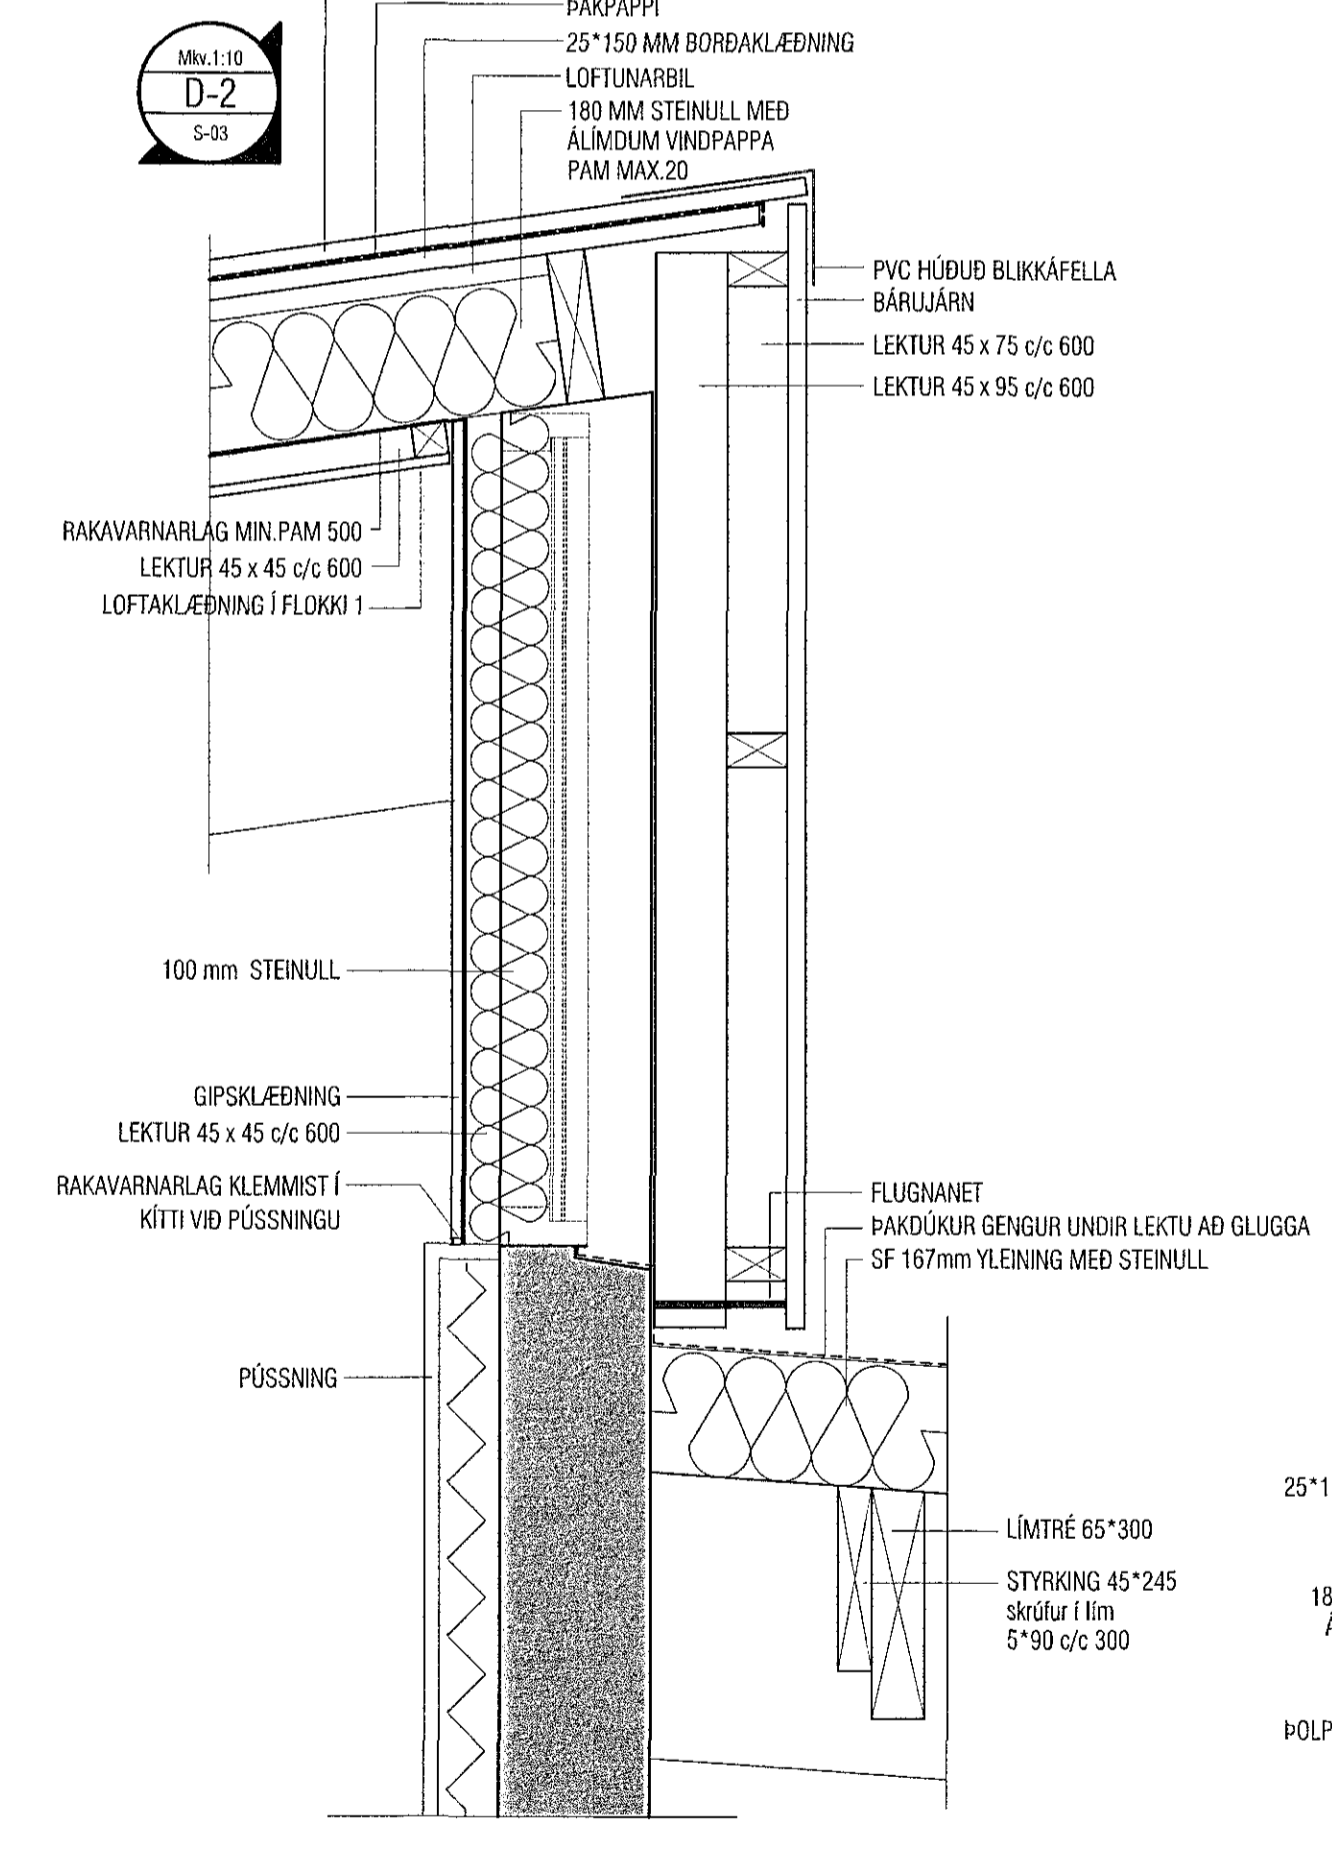
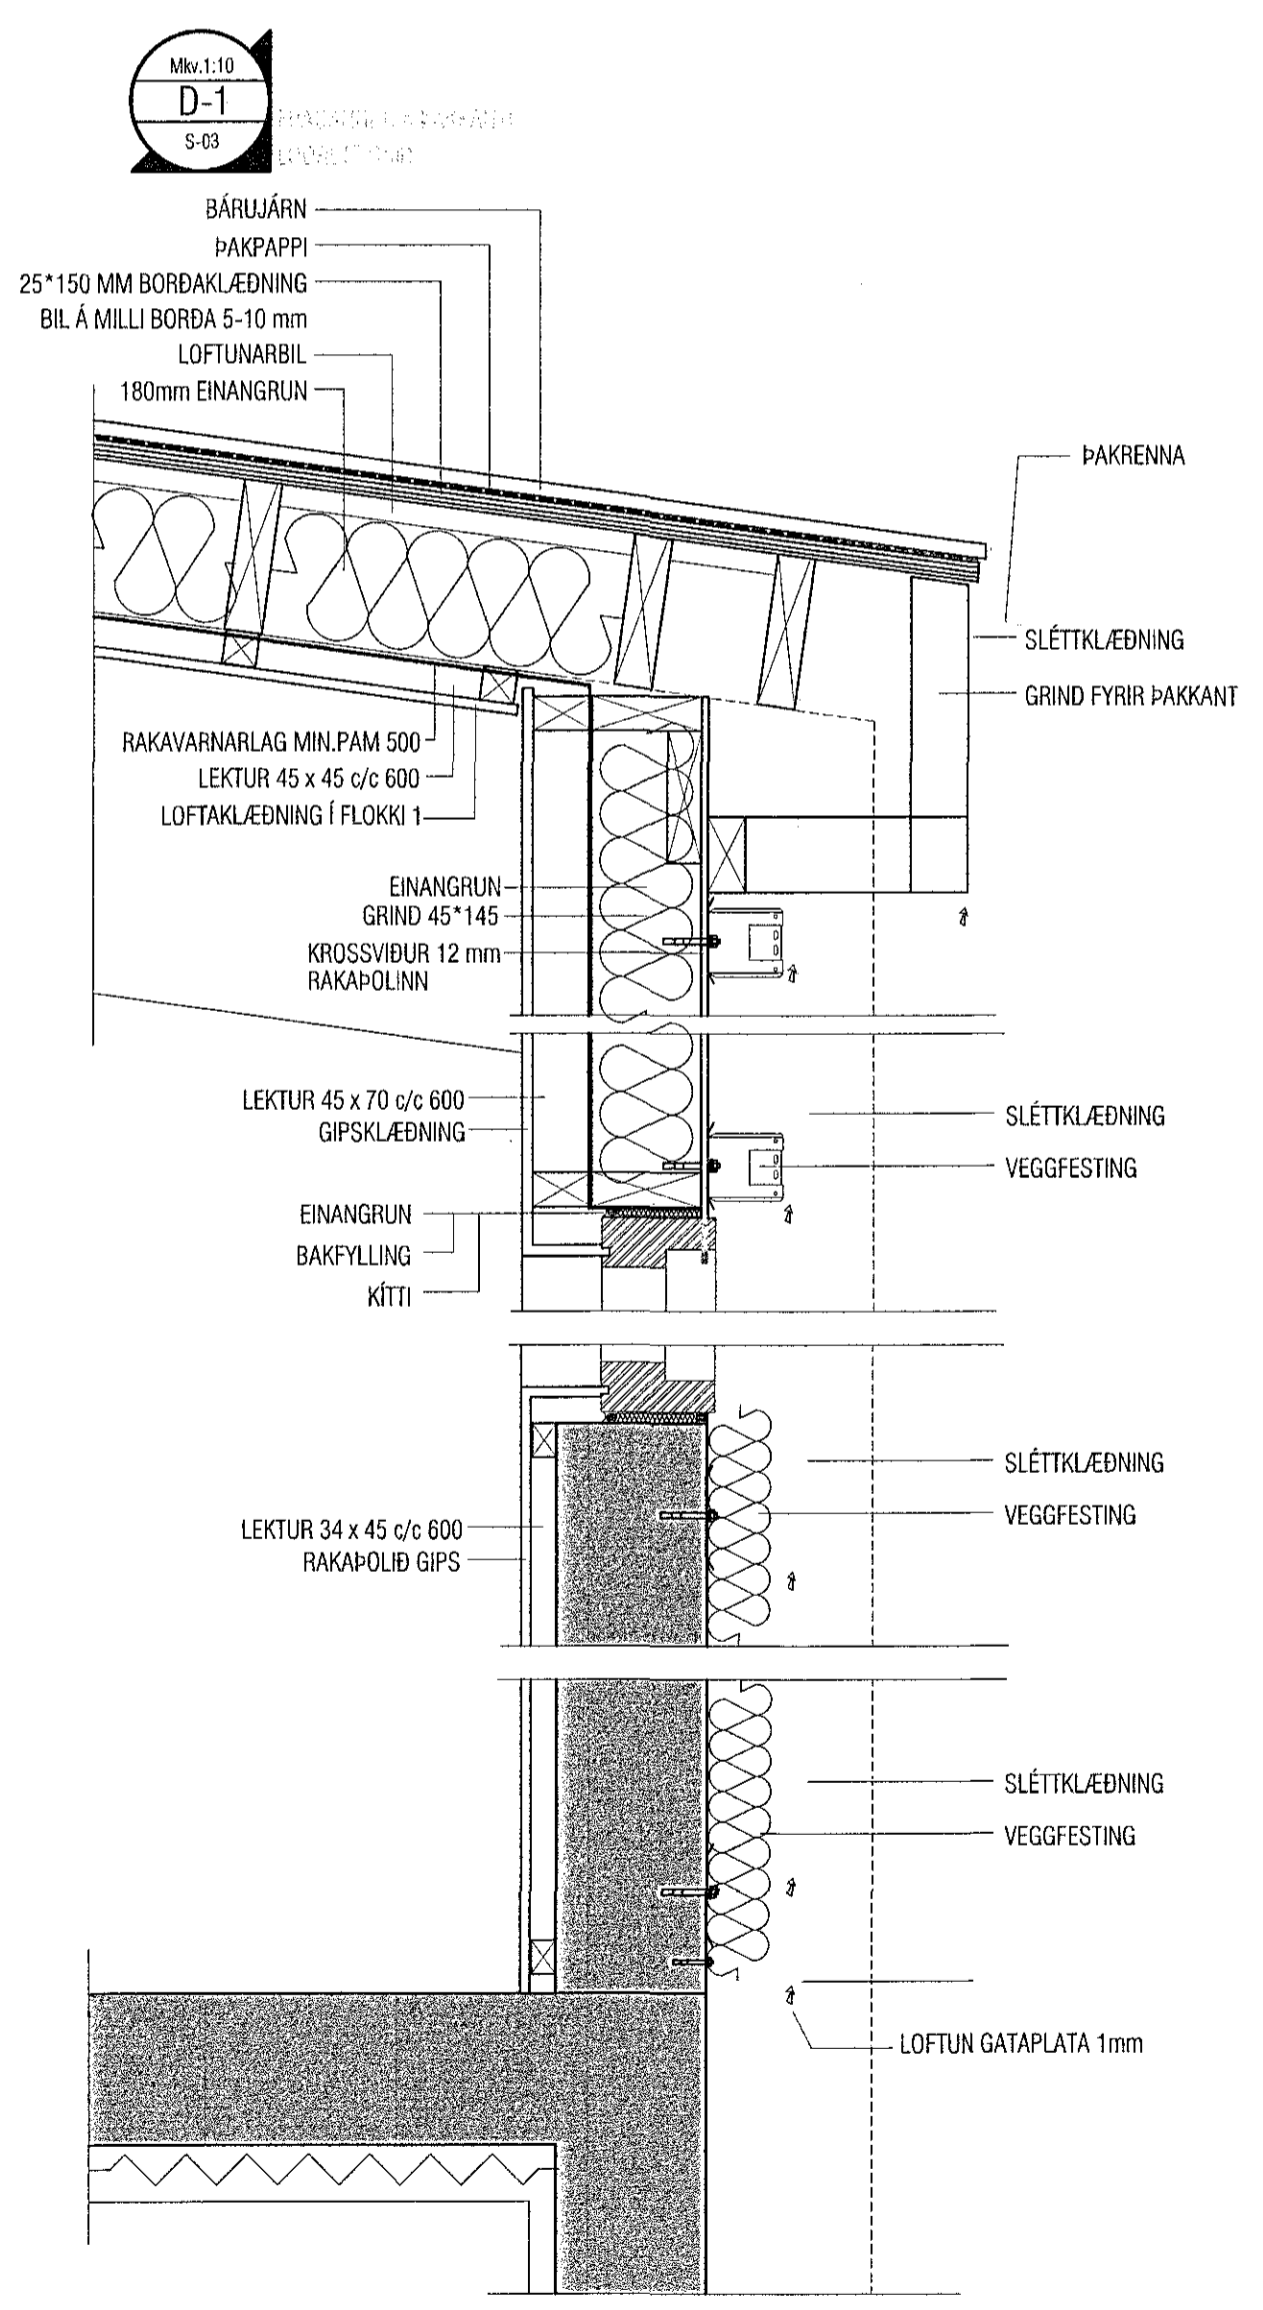
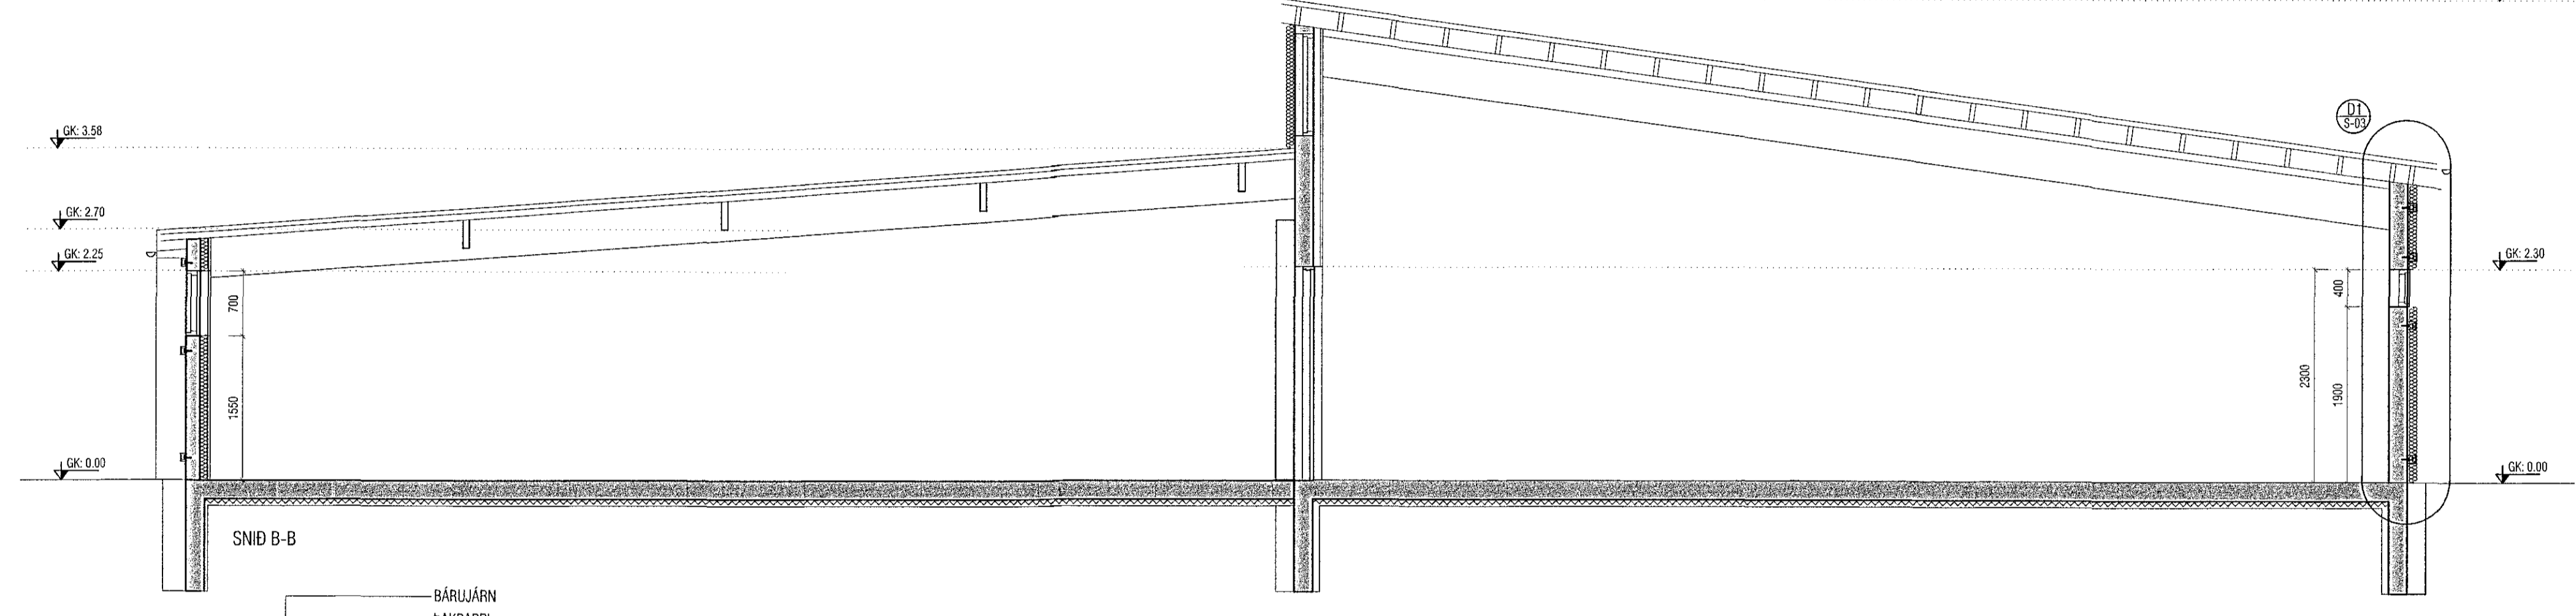


Samþykkt þann  
09. mars 2018  
Byggingatullurinn í Hafnarfirði

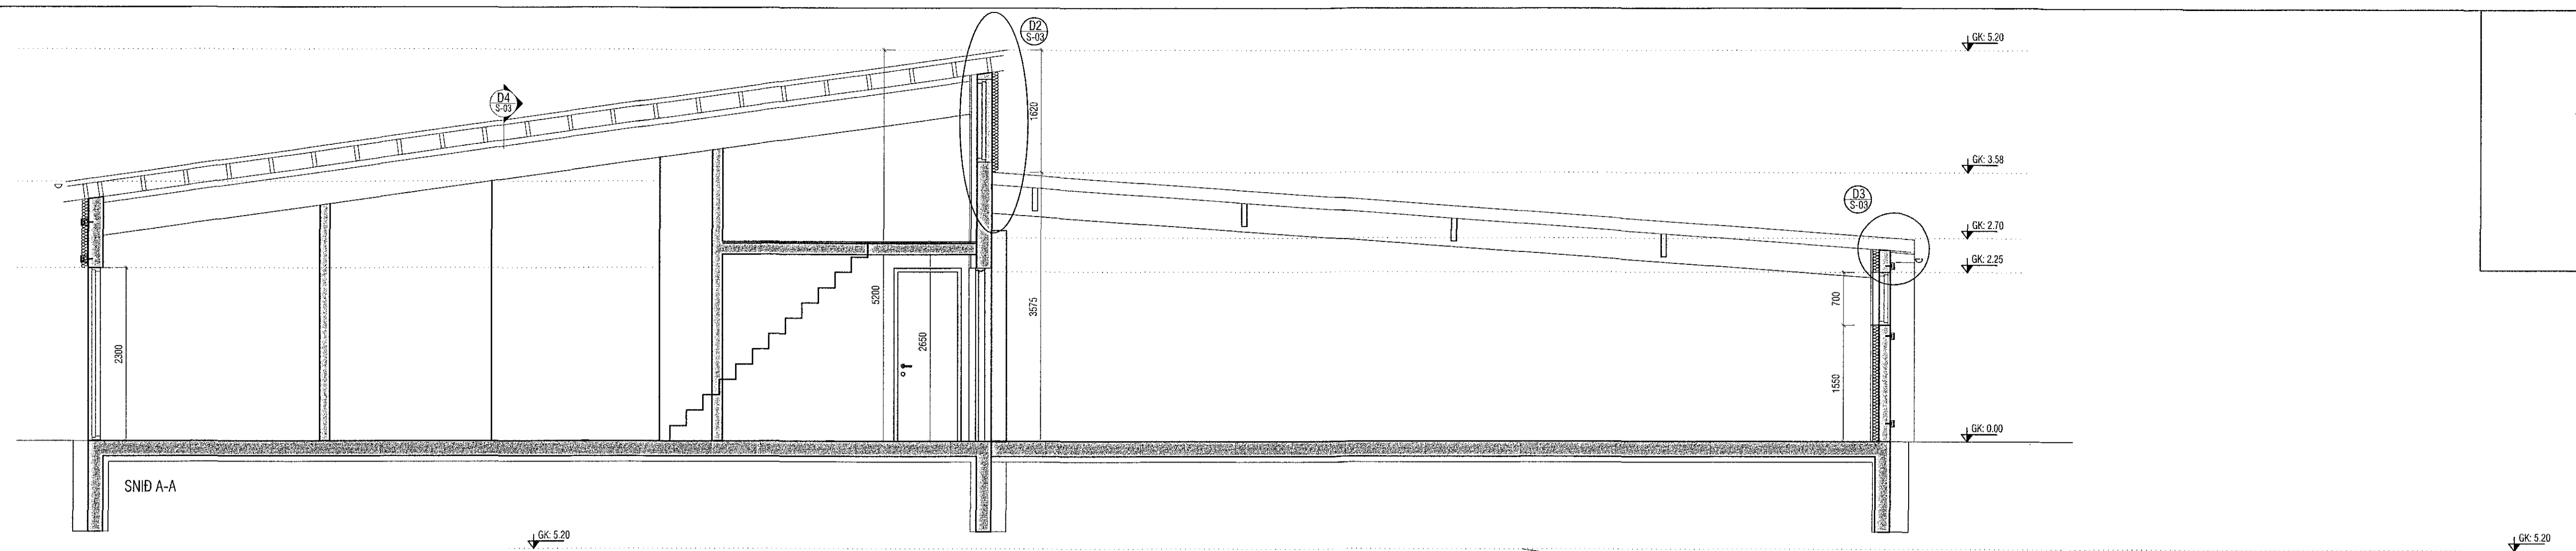

Breyting 20.02.2018  
Pakrenna færð út fyrir þakkant.

<b>VEKTOR</b> - hönnun og ráðgjöf - Stórnóla 3, 108 Rvk, s: 554-6650 / 897-5363		Sigurður Halsteinnsson byggingatullurinn hl. 03065-7748 email: sigurdur@vektor.is	DALSHRAUN 6, HAFNARFIRÐI
Tölv. nr. _____ Samþykkt _____		Bk. _____ Dagss. _____	SÉRTEIKNING SNID OG DEILI
Planuð	SH	Reiðuð	MA
Dagsetning	22.03.2017	Vers. nr.	1:50/10 S-03