


samþykkt þann
09. mars 2018
Útbyggingsfulltrúi

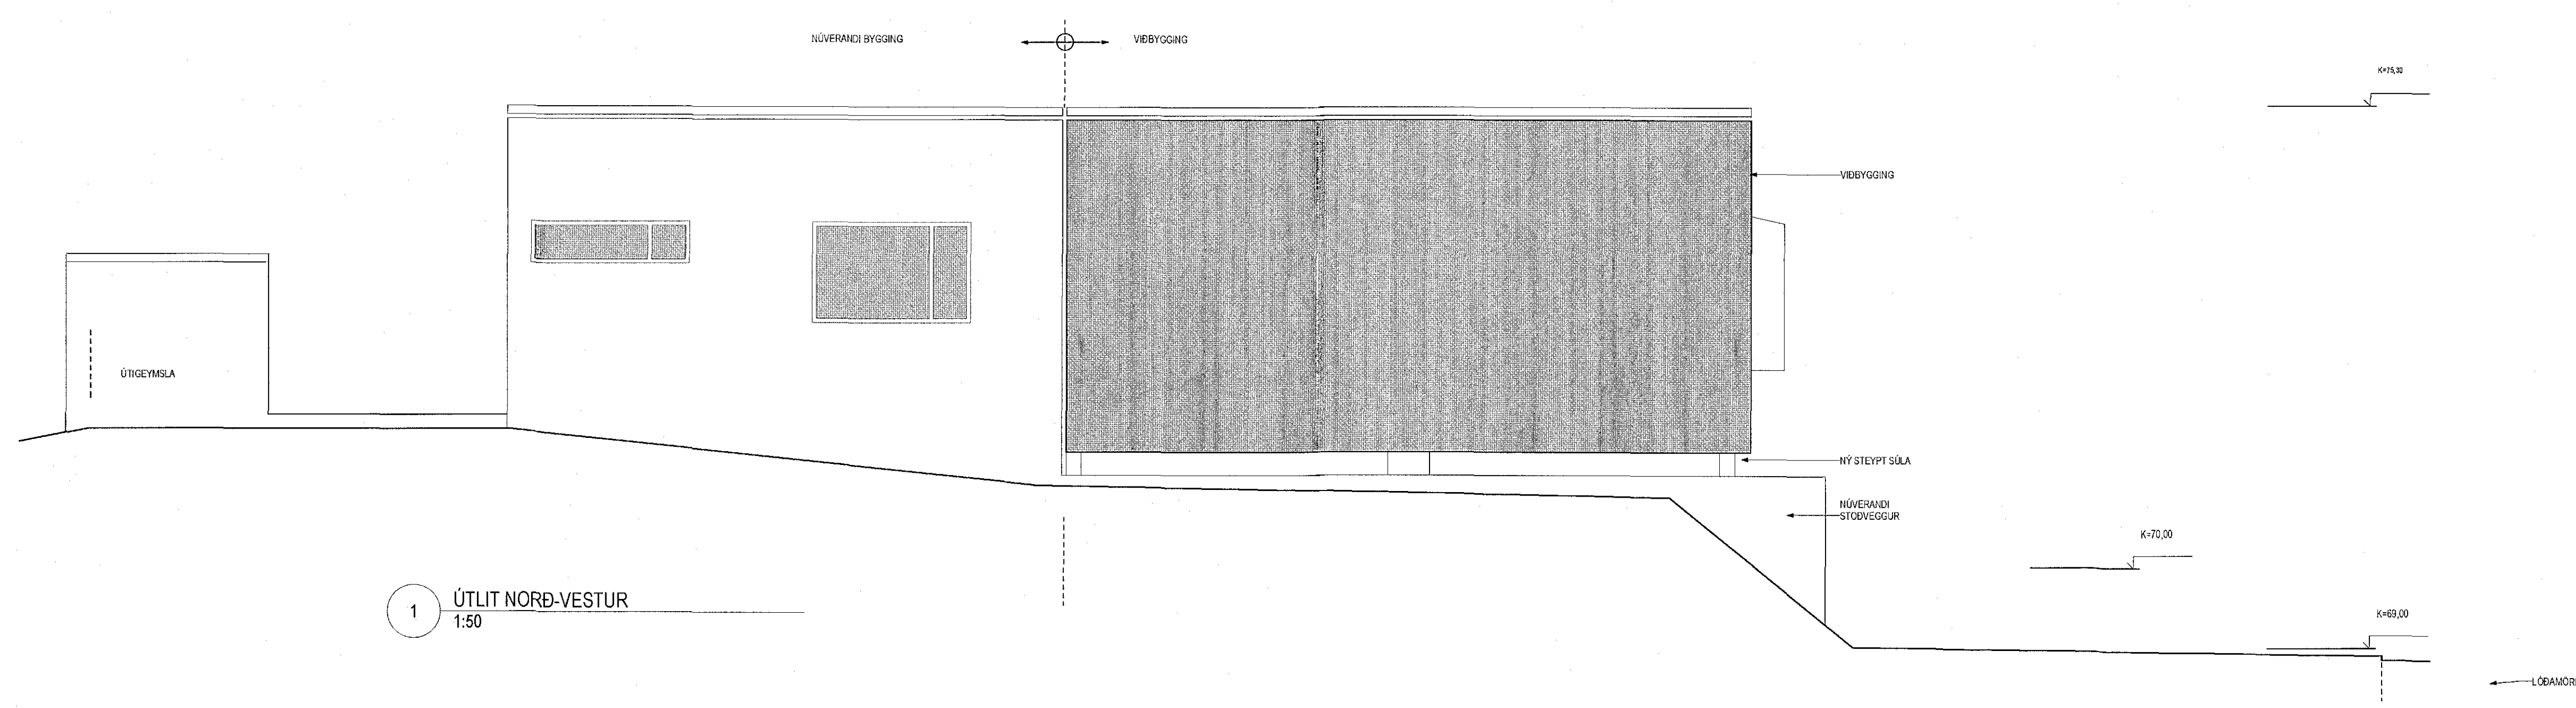

1 ÚTLIT NORÐ-VESTUR
1:50

ÚTGÁFUFRILL

NR.	DAGS.	SKYRINGAR.	TEIKN.	SAMP.

LAGFERINGAR

--	--	--	--	--

ÖLL MÁL SKAL SAMNREYNA Á VERKSTAD ÁÐUR EN SMÍÐI HEFST

Arni Kjartansson arkitekt FAI	SI 040292-2009
Berang Eymundur Jónsson arkitekt FAI	SI 020464-2009
Jónas Póðinnsson arkitekt FAI	SI 121051-6039
Sigrún Kjartansson arkitekt	SI 121296-2209
Sigrún Halldórsdóttir arkitekt FAI	SI 10087-2009

ERLUÁS 31
221 HAFNARFJÖRDUR
VIBBYGGING

ÚTLIT NORÐ-VESTUR

Útgáfudagur:	22.02.2018	Skala:	1:50
Verkeign:	1509053	ÖM	YK SK

VERKTEIKNING

GLÁMA-KÍM

Gláma-Kím
Austurvegur 144 105 Reykjavík
Sími: 530-8100, f. 530-8101, sí. 560-496-2739
glama@glama.is, www.glama.is

ÞANNA ER AÐALMÁLAF FÖRNINGUR
TEKNAÐUR ER AÐALMÁLAF FÖRNINGUR