




Sampykki þann
09. maí 2018
Byggingafrádráttur í 1/1000

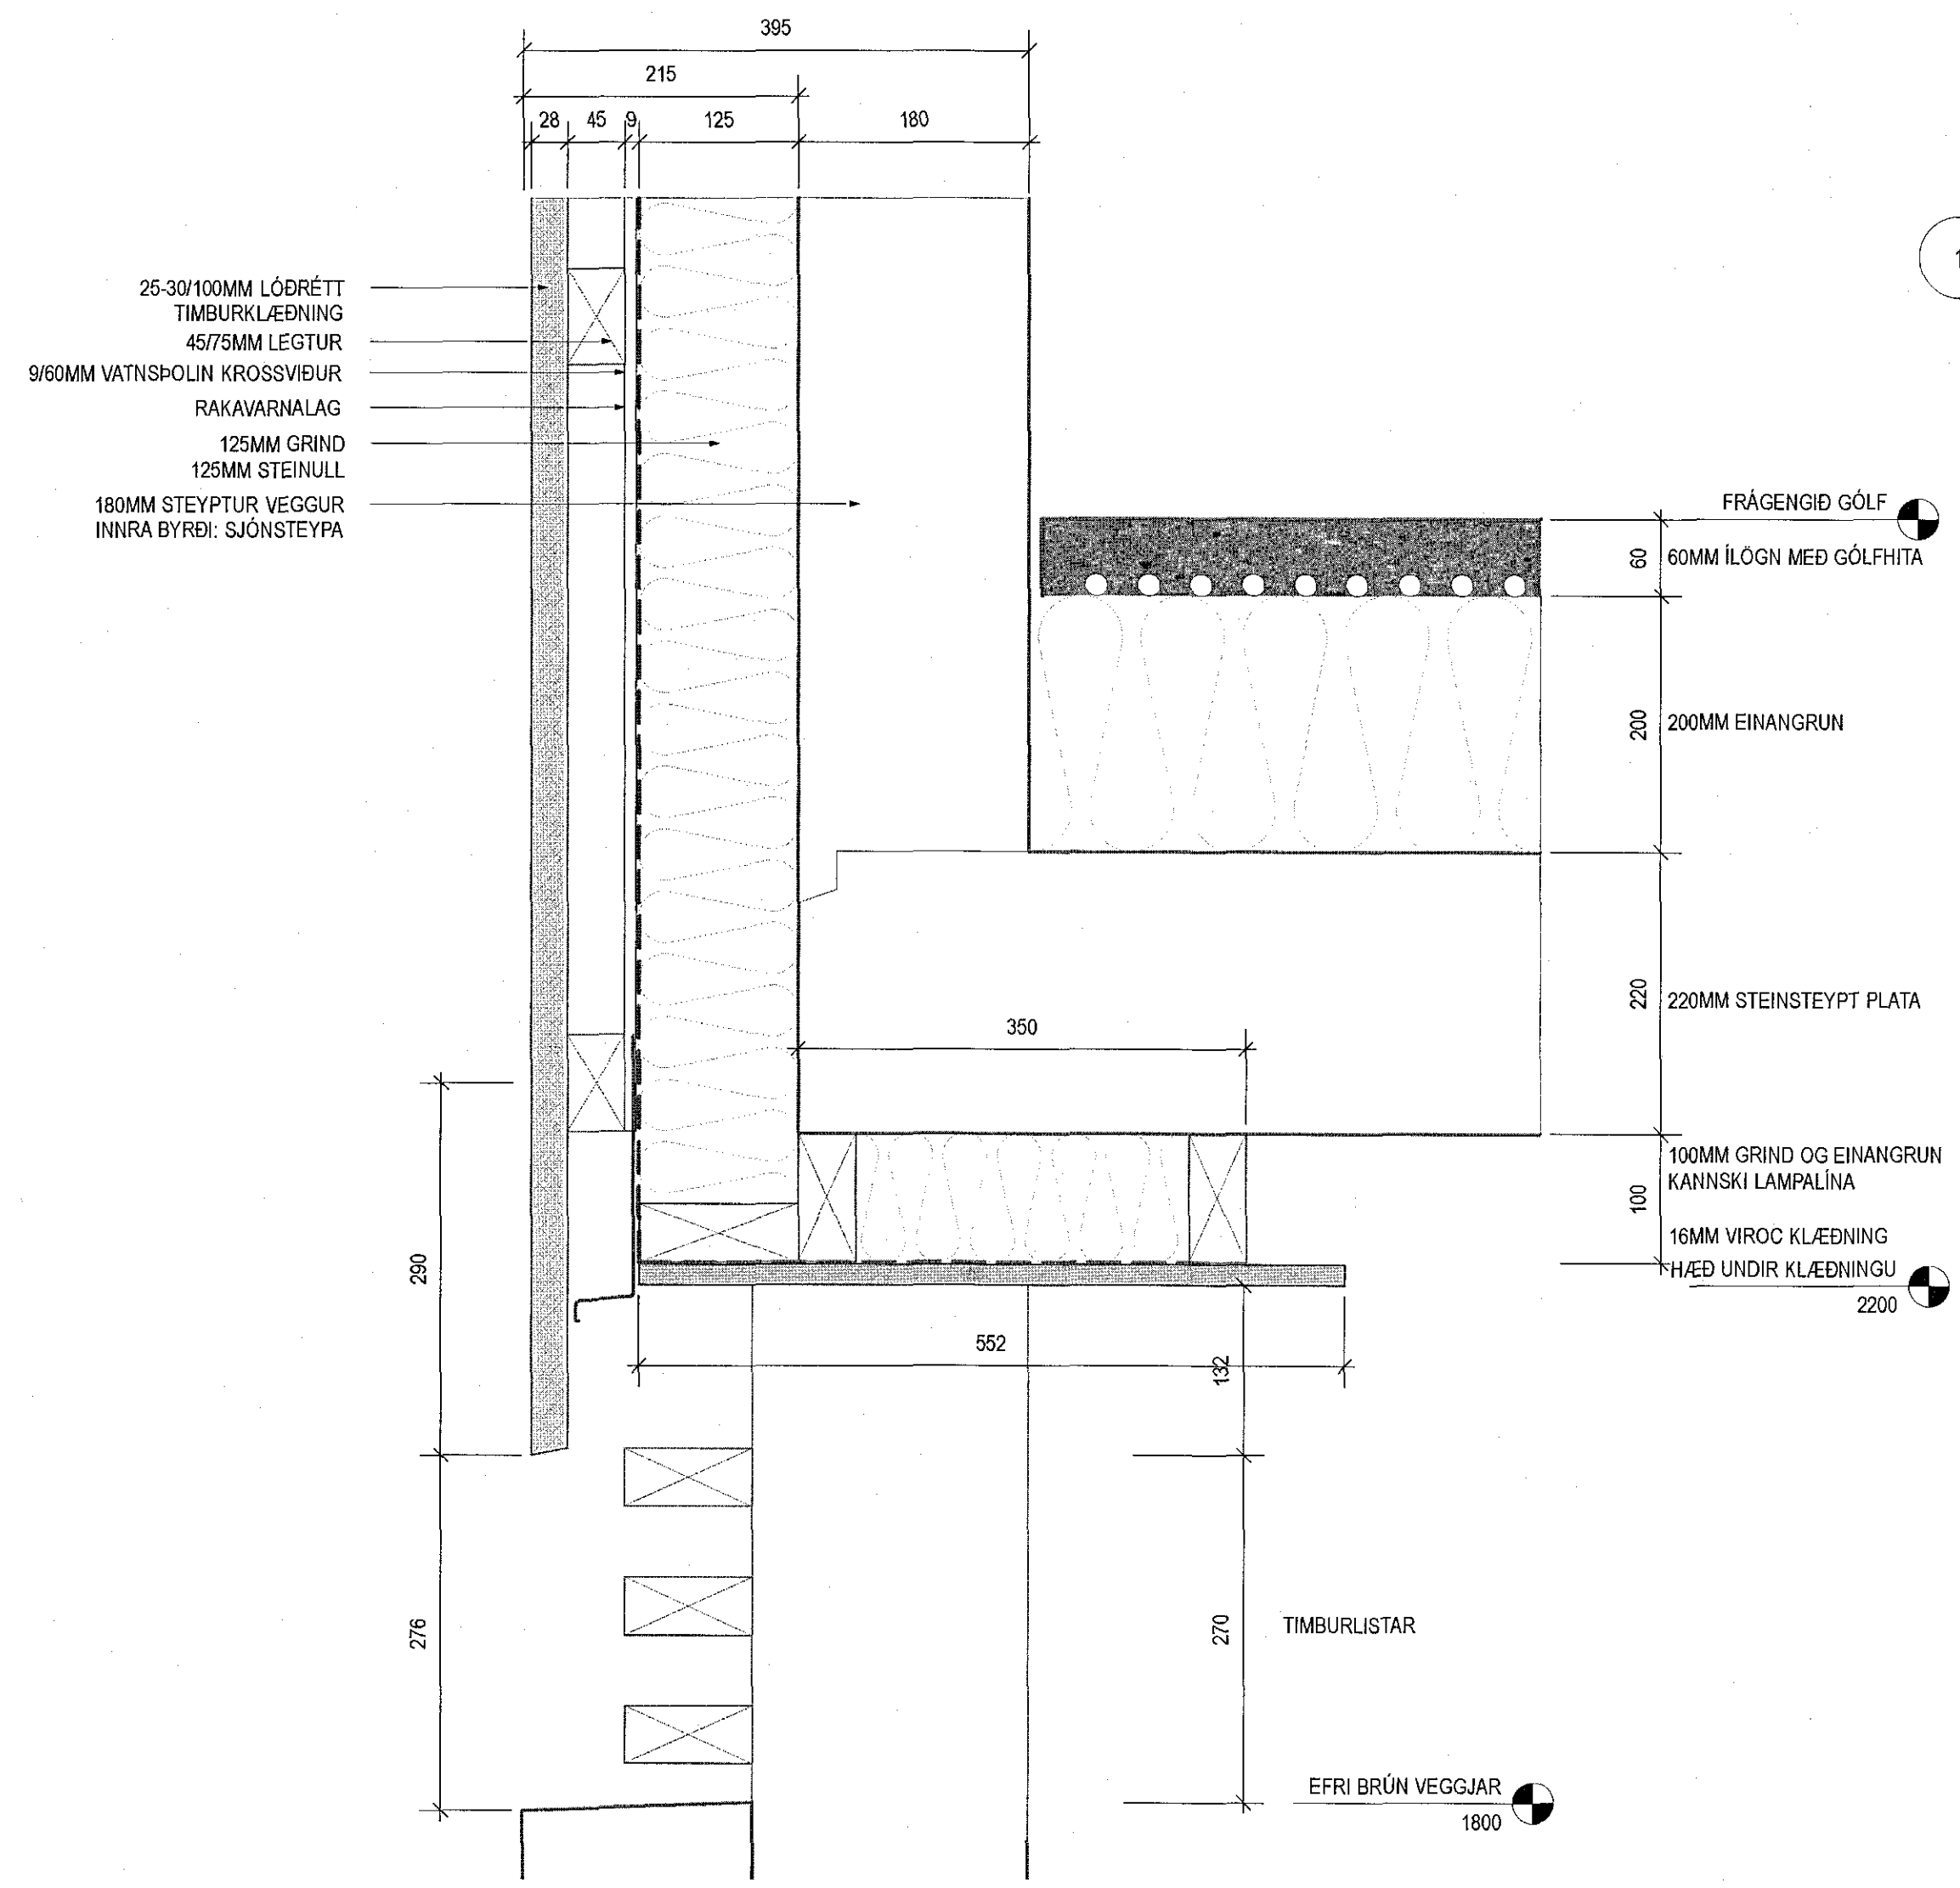

3 DEILI - TIMBURKLÆDNING YFIR NÚVERANDI STÖDVEGG
1:5

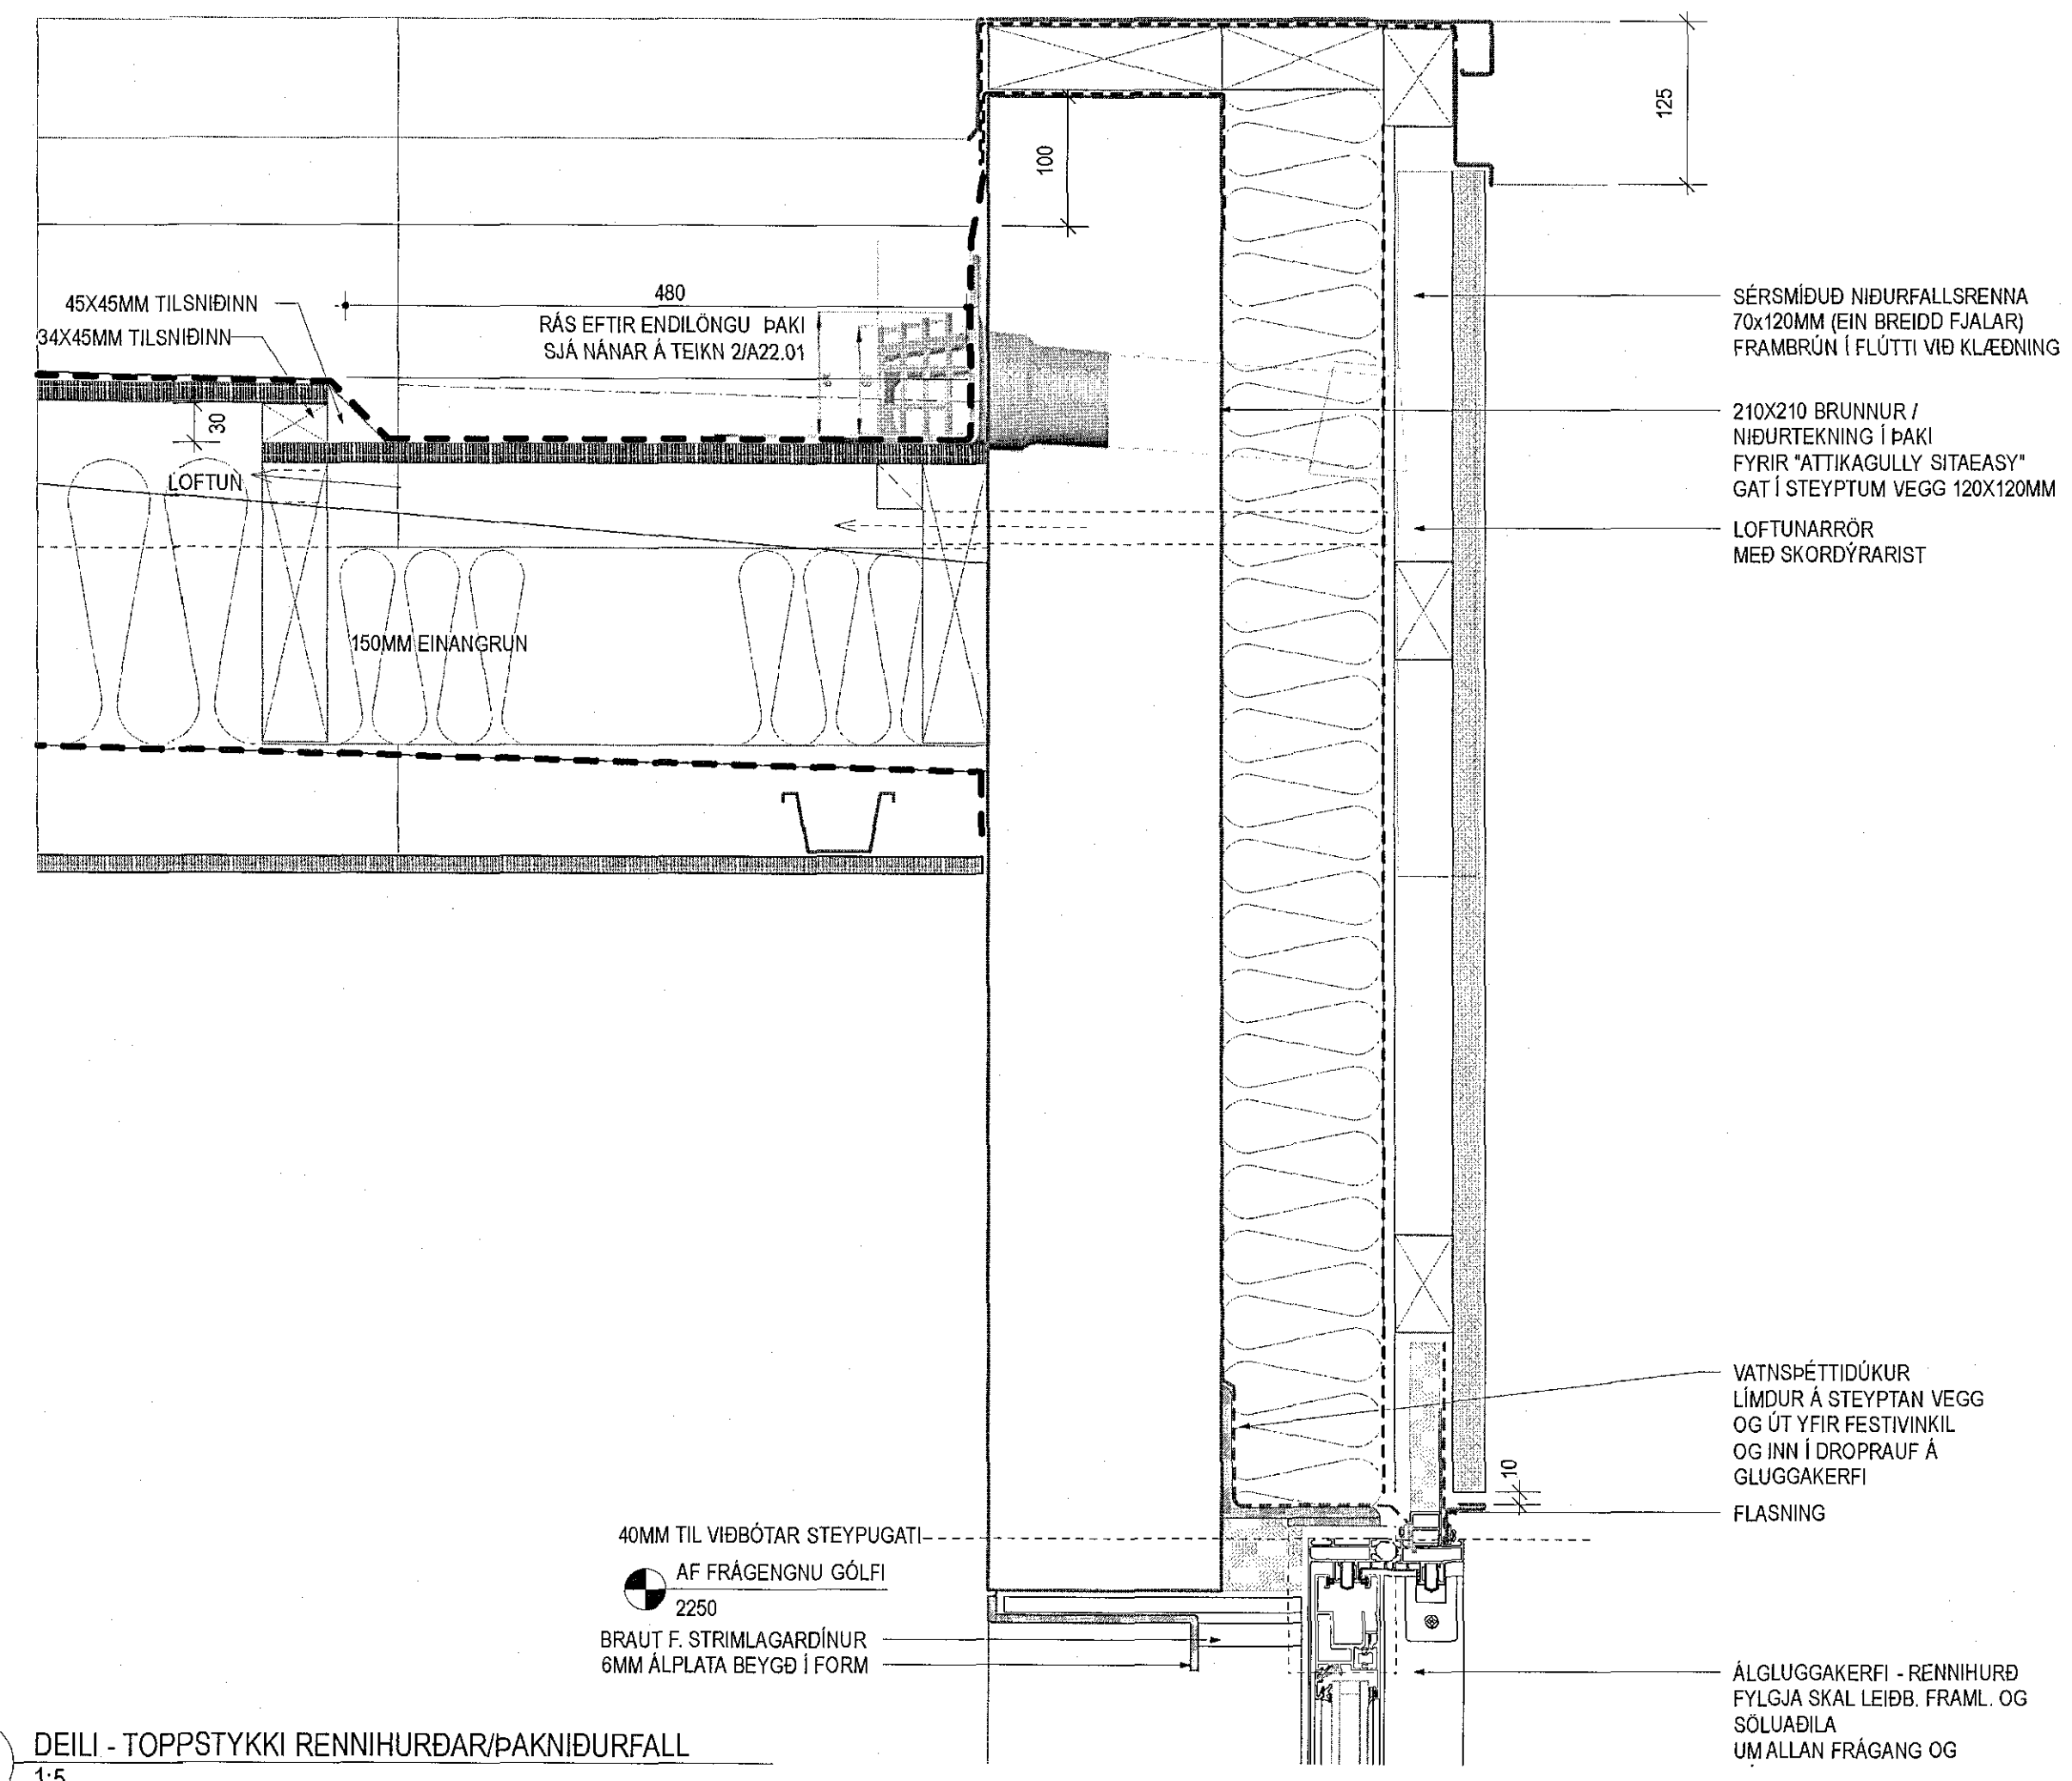

1 DEILI - TOPPSTYKKI RENNIHURDAR/ÞAKNIÐURFALL
1:5

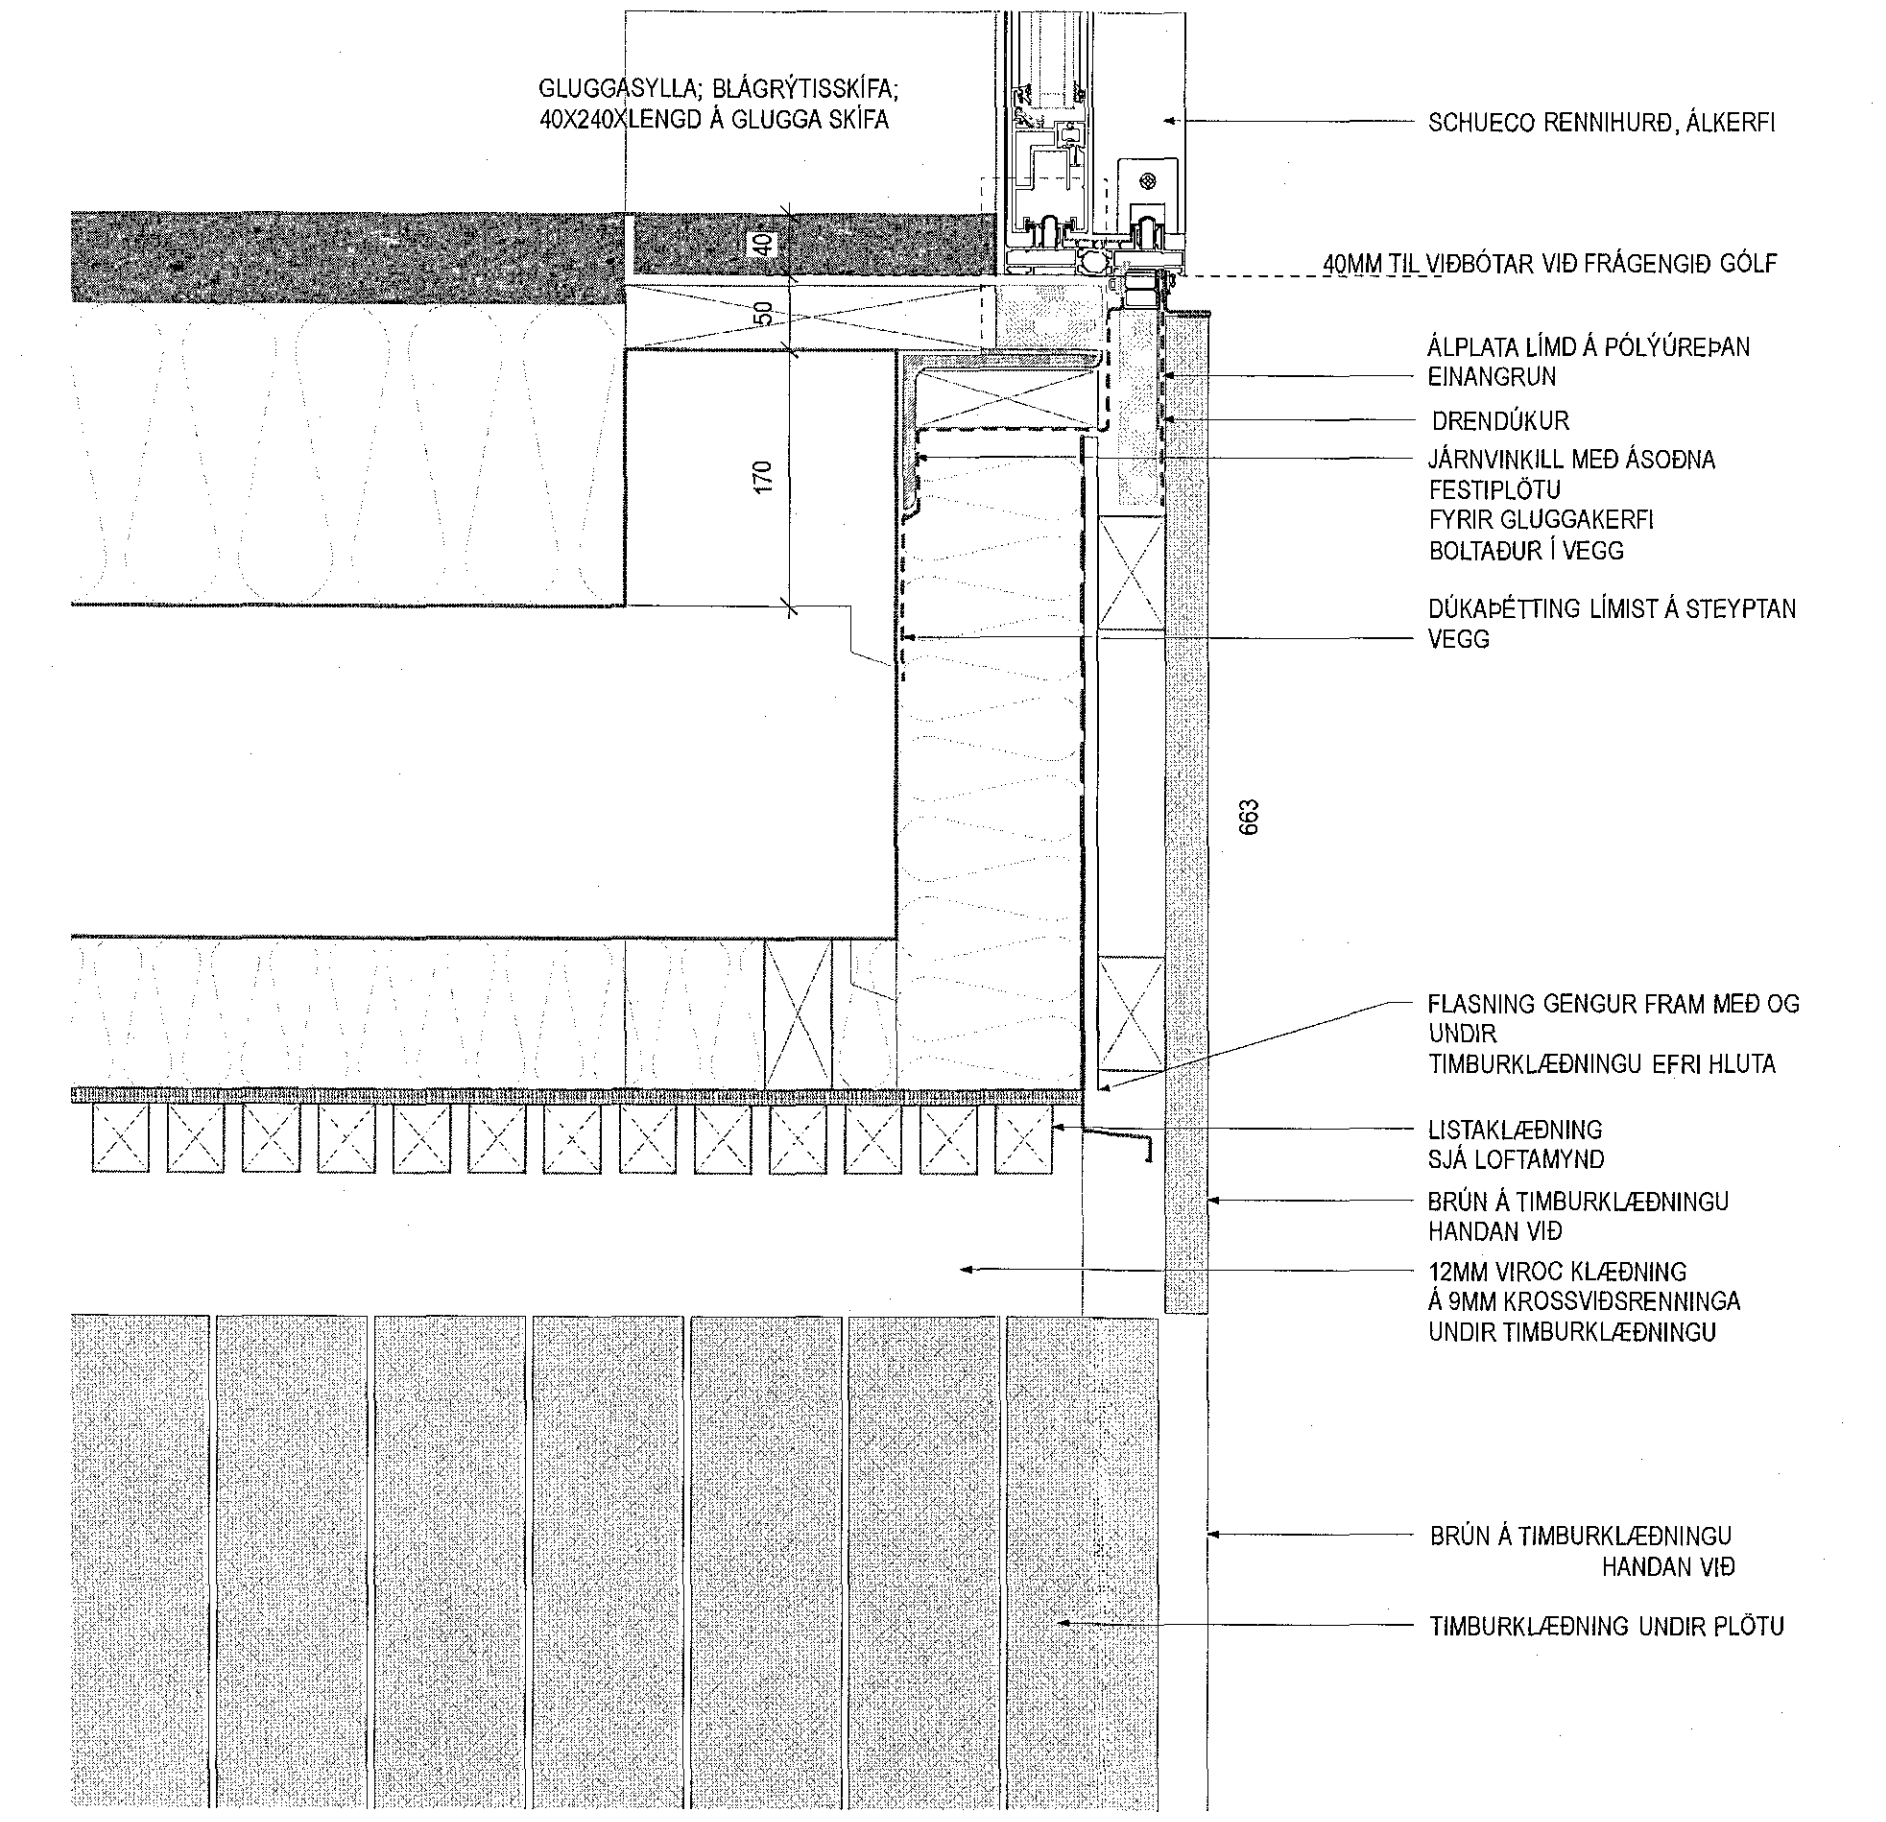

2 DEILI - BOTNSTYKKI RENNIHURDAR
1:5

ÚTGÁFUFERILL				
TR.	DAGS.	SKYRINGAR.	TEKNI.	SAVB.
LAGFERINGAR				

ÖLL MÁL SKAL SANNREYNA Á VERKSTAD ÁÐUR EN SMÍÐI HEFSIT

Ari Kjartansson arkitekt FAH	HL 040302 3099
Ólafur Björnsson arkitekt FAH	HL 020454 5009
Alfharður Þorláksson arkitekt FAH	HL 121027 6093
Sigríður Kjartansson arkitekt	HL 121258 2269
Sigríður Haldrónsson arkitekt FAH	HL 100657 3000

ERLUÁS 31
221 HAFNARFJÖRÐUR
VIÐBYGGING

DEILI - LÖÐRÉTT	VERKTEIKNING
Dröging: A22.11	GLÁMA · KÍM
Dagmál: 03.10.2017	Mál: 1:5
Vakur: 1509053	Tak: ÖM
	YRK SK

ÁHÆTTU Langveggi 164 eft. 100 Reykjavíki
t. 530-8100, f. 530-8101, st. 540 496 5239
glama@glama.is, www.glama.is