




Samþykkt þann  
09. mars 2018  
Byggingafulltrúginn í Hafnarfirði

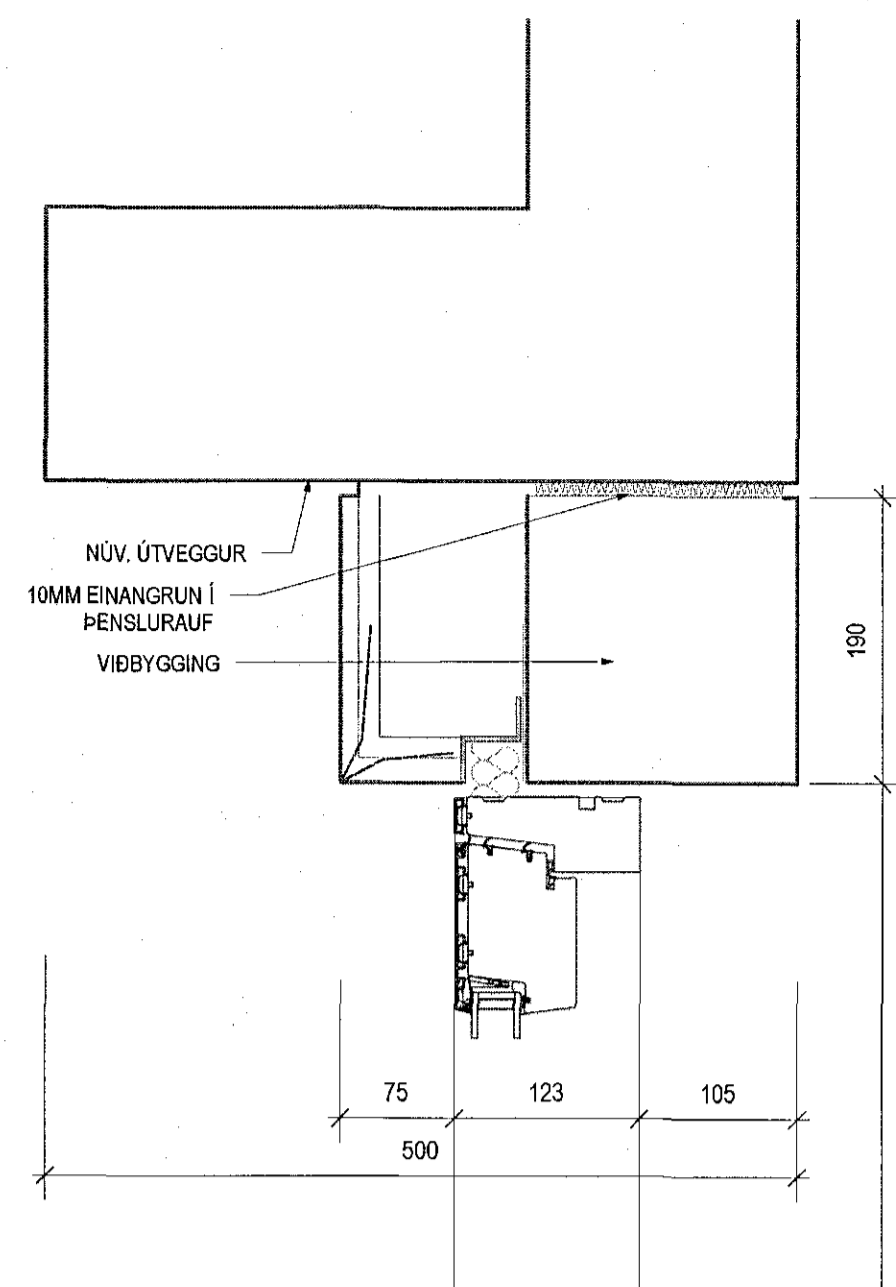


6 DEILI - HURÐ OG VEGGUR Í BÍLSKÝLI  
1:5

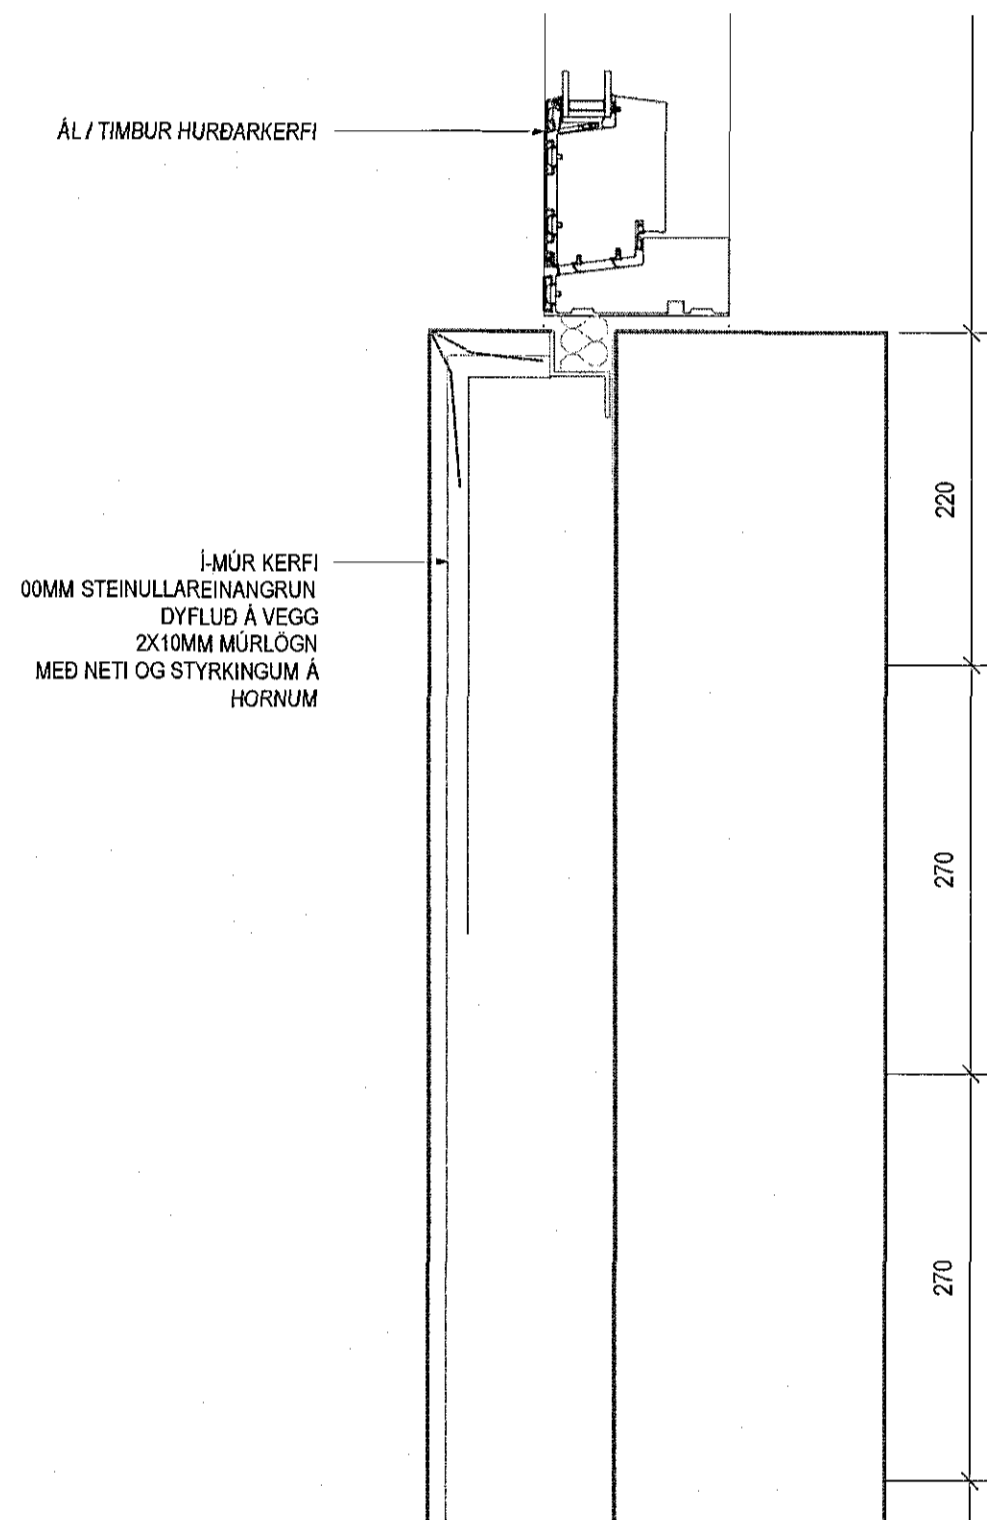

5 DEILI - HURÐ OG VEGGUR Í BÍLSKÝLI  
1:5

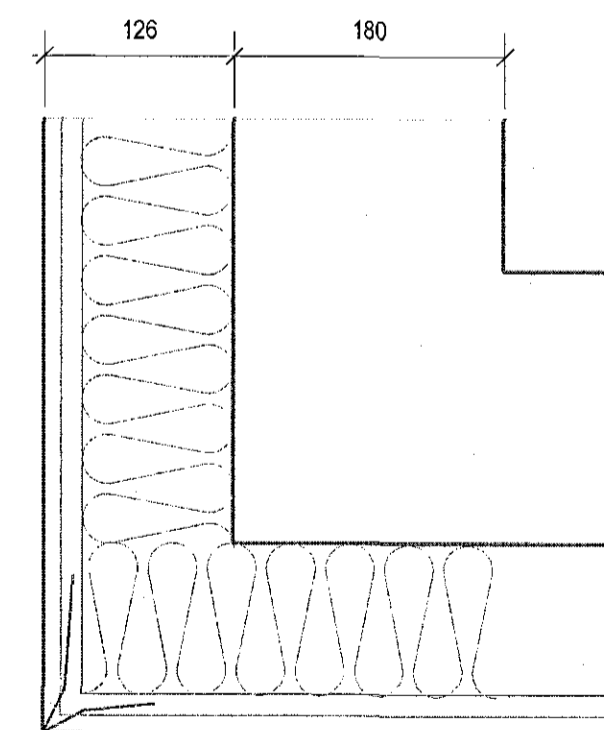

4 DEILI - ÚTHORN VIÐ HJÓLASKOT  
1:5

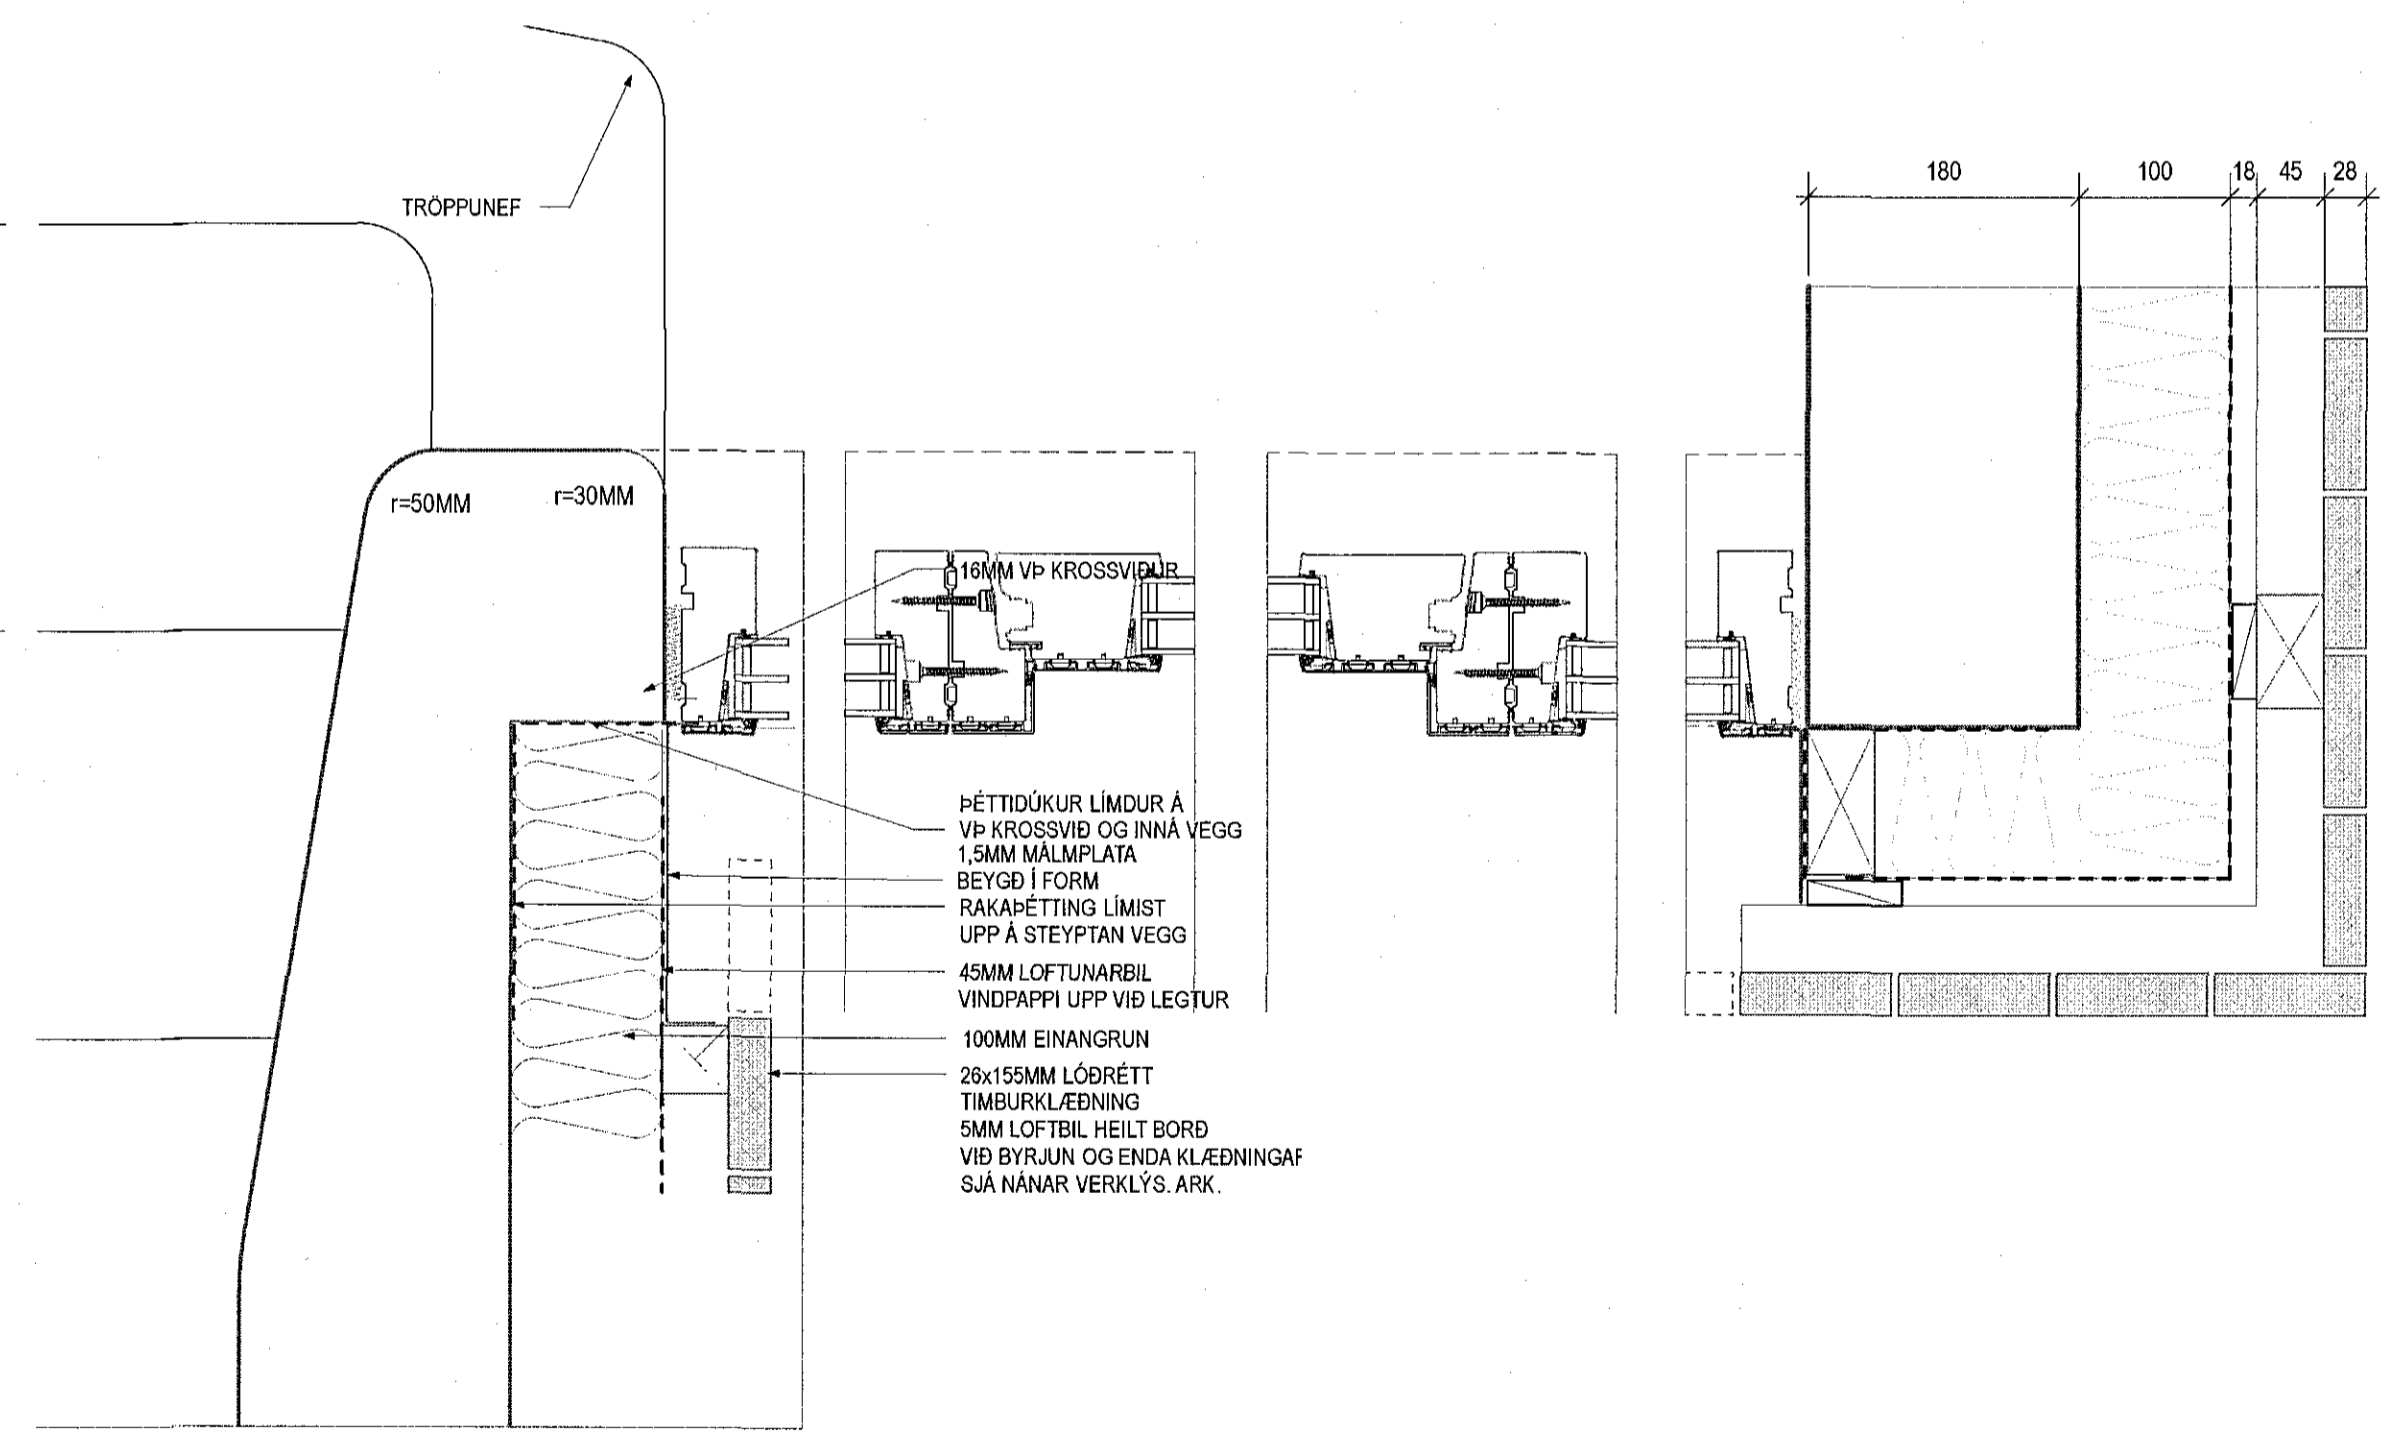

3 DEILI - ADALHURÐ HLIÐARSTYKKI VIÐ STIGA  
1:5

2 DEILI - ADALHURÐ  
1:5

1 DEILI - ADALHURÐ, HLIÐARSTYKKI  
1:5

ÚTGAFUFERILL

NR.	DAGS.	SKYRNINGAR	TEKNI	SAMB.

LAGFERINGAR

--	--	--	--	--

ÖLL MÁL SKAL SANNREYNA Á VERKSTAD ÁÐUR EN SMÍÐI HEFST

Arni Kjartansson arkitekt FAI	hl. 040562-2009
Benedikt Bjarnar Jónsson arkitekt FAI	hl. 020484-5509
Ólafur Pálsson arkitekt FAI	hl. 121057-6009
Sigrún Kjartansson arkitekt	hl. 121258-2269
Sigrún Pálsson arkitekt FAI	hl. 100857-2009

ERLUÁS 31  
221 HAFNARFJÖRDUR  
VIÐBYGGING

DEILI - LÆRETT

VERKTEIKNING

Útgáfing: 22.02.2018  
Skala: 1:5  
Væðing: 1509053

A22.14

GLÁMA · KÍM

Áskjalinn er útgáfingur 144 af 125 heftanna  
n. 830-8100, f. 830-8101, hl. 860 496 939  
glama@glama.kim, www.glama.kim

SKEMMIR HAFNAFJÖRDUR  
TEKNI: PÉSSAM ER EINGIN TIL MÆTTINGAR OG ER HELD ÁN DRÖFLOS LEYFIS HÖFNAVA