


Samþykkt barn  
09. mars 2018  
Byggingaáttæðing  
Hafnarfjörður

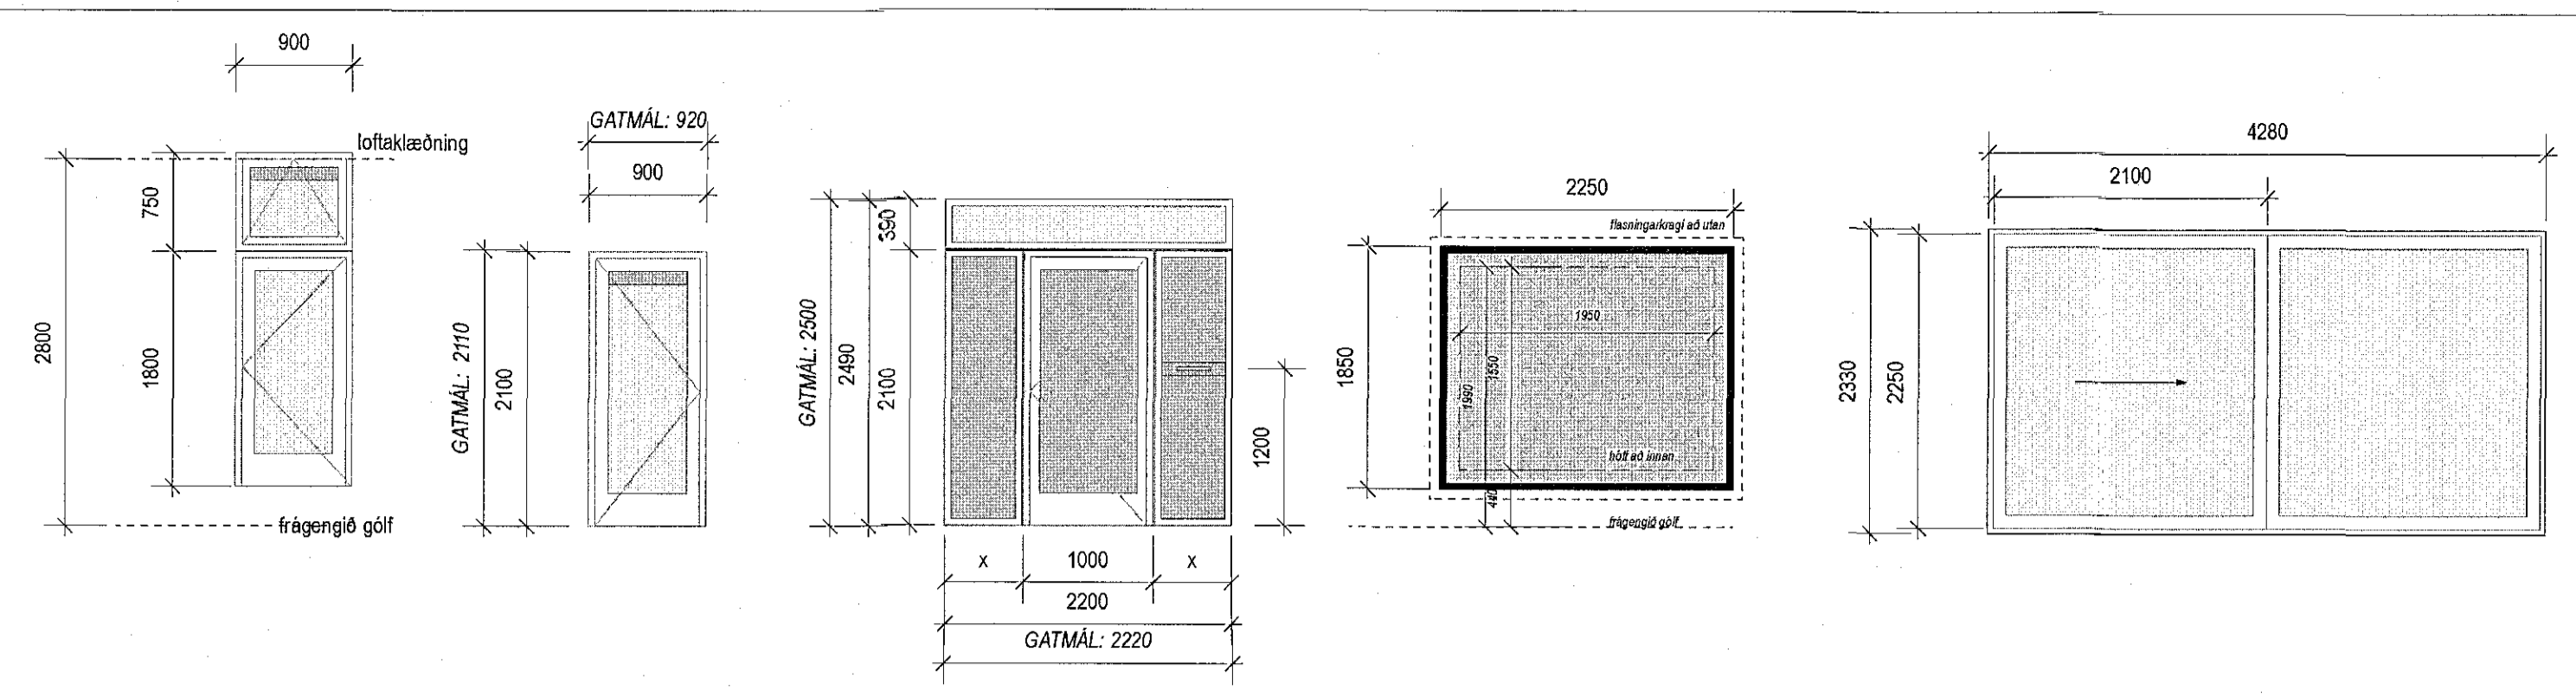

H3 - HURÐ Á SVALIR  
OPNAST UT  
1 STK  
ATH: HURÐ FEST UTAN Á STEYPTAN VEGG - STEYPUGAT ER (60MM) MINNA


H2 - HURÐ VÍÐ BÍLSKÝLI  
OPNAST UT  
1 STK  
ATH: HEFÐBUNDIN Í SETNING RIST EFST Í GLERFLETI

H1 - AÐALHURÐ  
OPNAST INN  
1 STK  
ATH: SAMSETT MED HUBARGLERJUM


G1 - ÚTSKOTSGLUGGI  
1 STK  
ATH: GLUGGAKERFI SKRÚFAD Á JÄRNFESTINGU - SJA TEKN. VERKFR.

RH1 - RENNIHURÐ, SHUEOO ALKERFI  
VINSTRI FLEKI RENNUR YFIR PANN HVEGRI  
1 STK  
ATH: GLUGGI ER FESTUR UTAN Á STEYPTAN VEGG STÆRÐ STEYPUGATS ER 40MM MINNA YFIR, HUDAR OG UNDIRSTYKKI

1 GLUGGAR OG HURDIR  
1:50

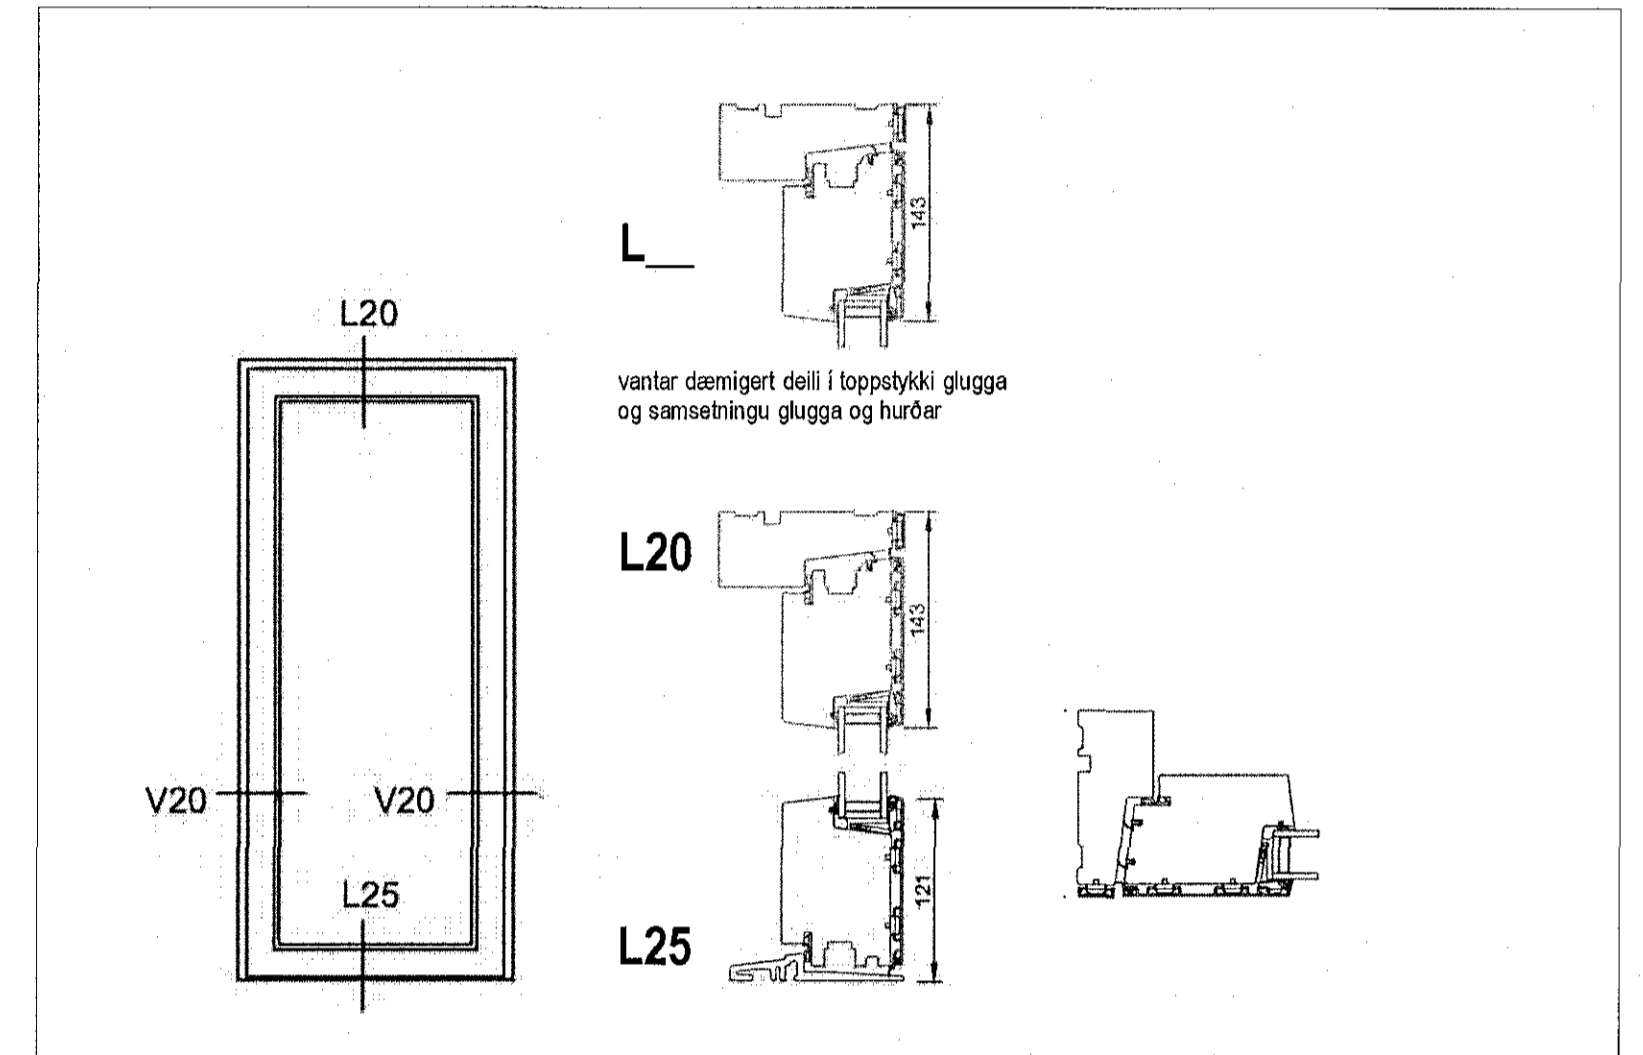


3 SKÝRINGARMYND - TIMBURÁLHURÐ Á SVALIR  
dæmigeró útlit ekki í skala, deili 1:10

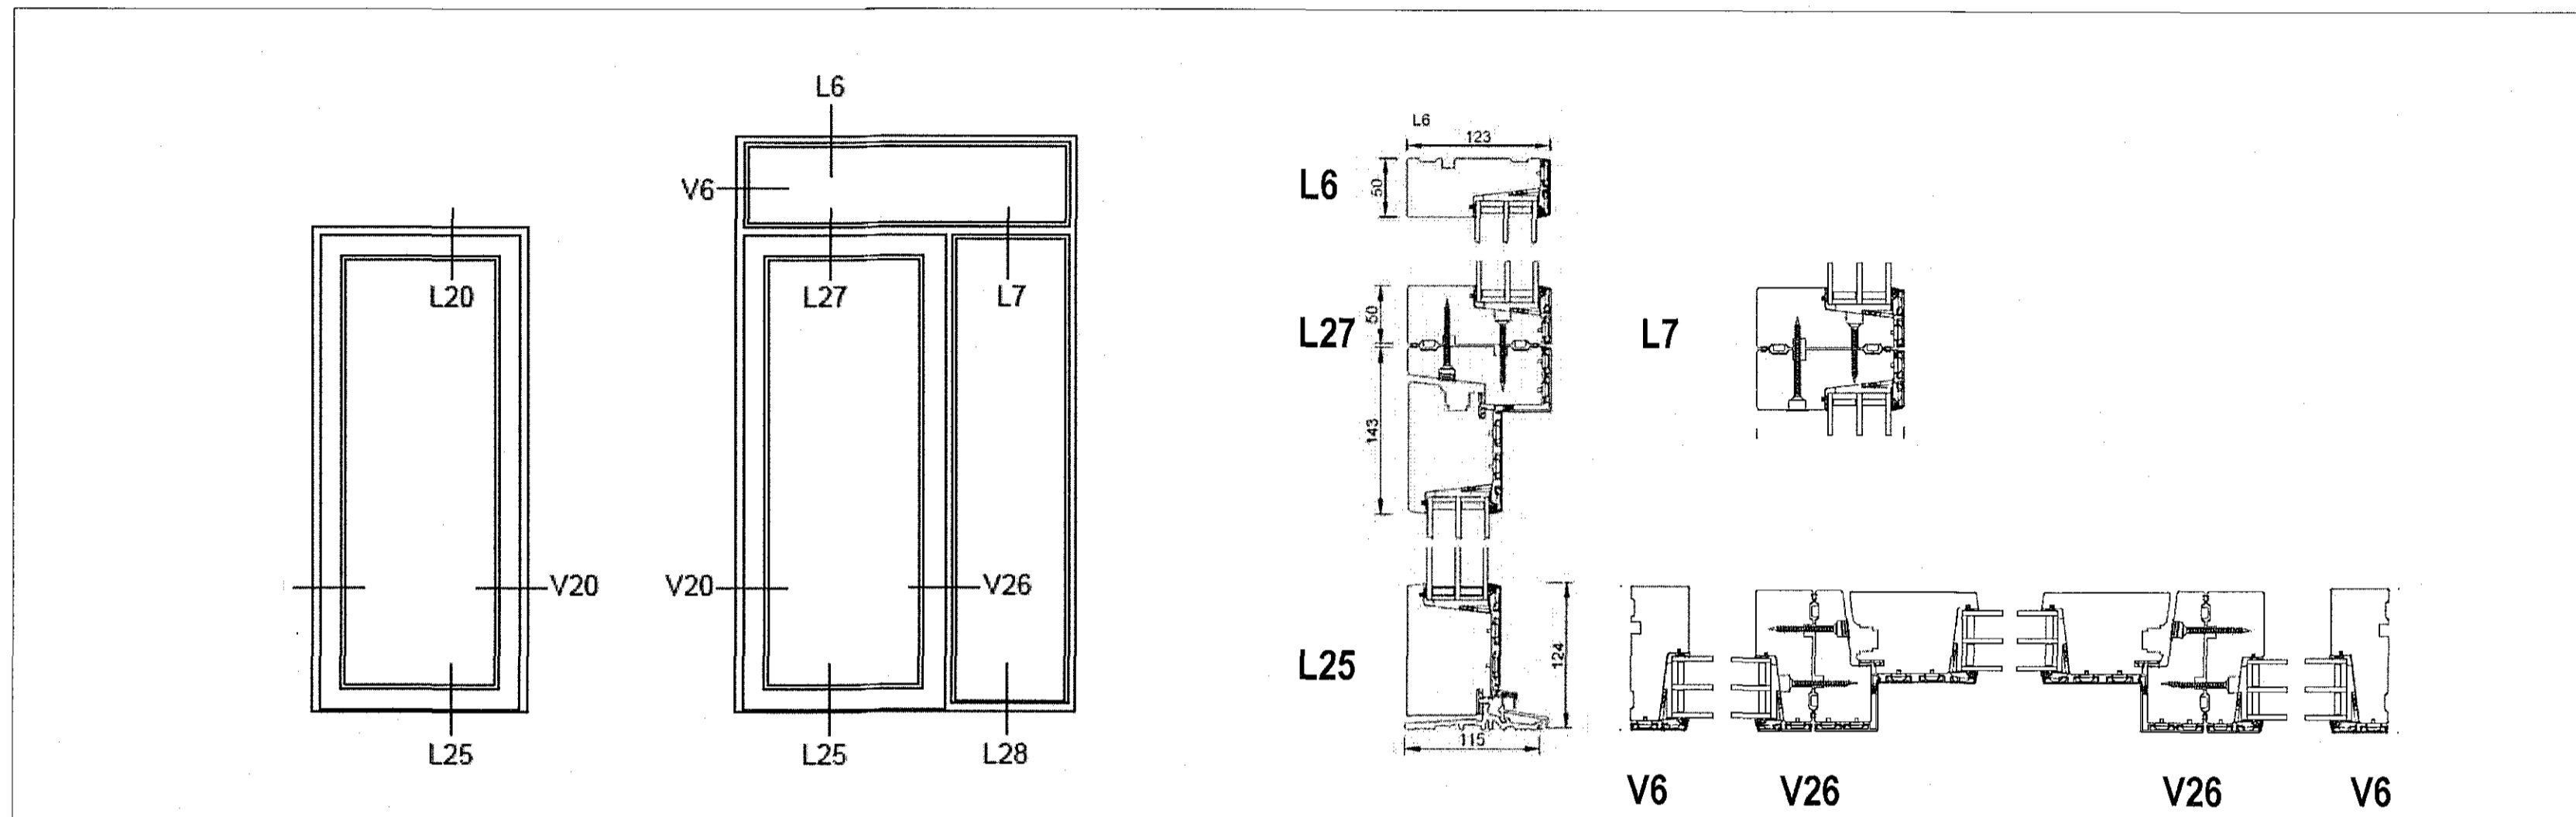


2 SKÝRINGARMYND - TIMBURÁLGLUGGAR  
dæmigeró útlit ekki í skala, deili 1:10


ÚTGÁFUFERILL				
NR.	DAGS.	SKÝRINGAR.	TEKN.	SMÞ.
LAGFÆRINGAR				

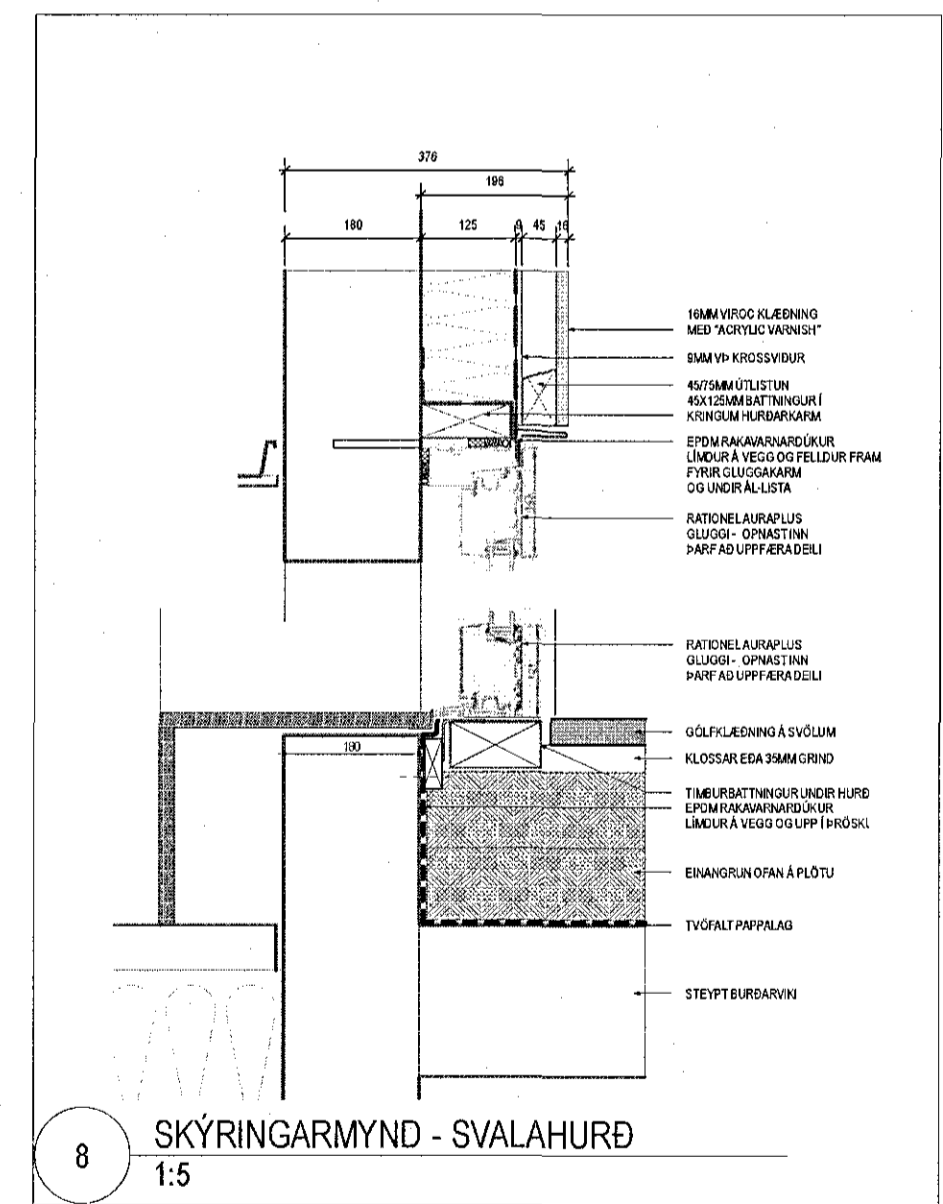


8 SKÝRINGARMYND - SVALAHURÐ  
1:5

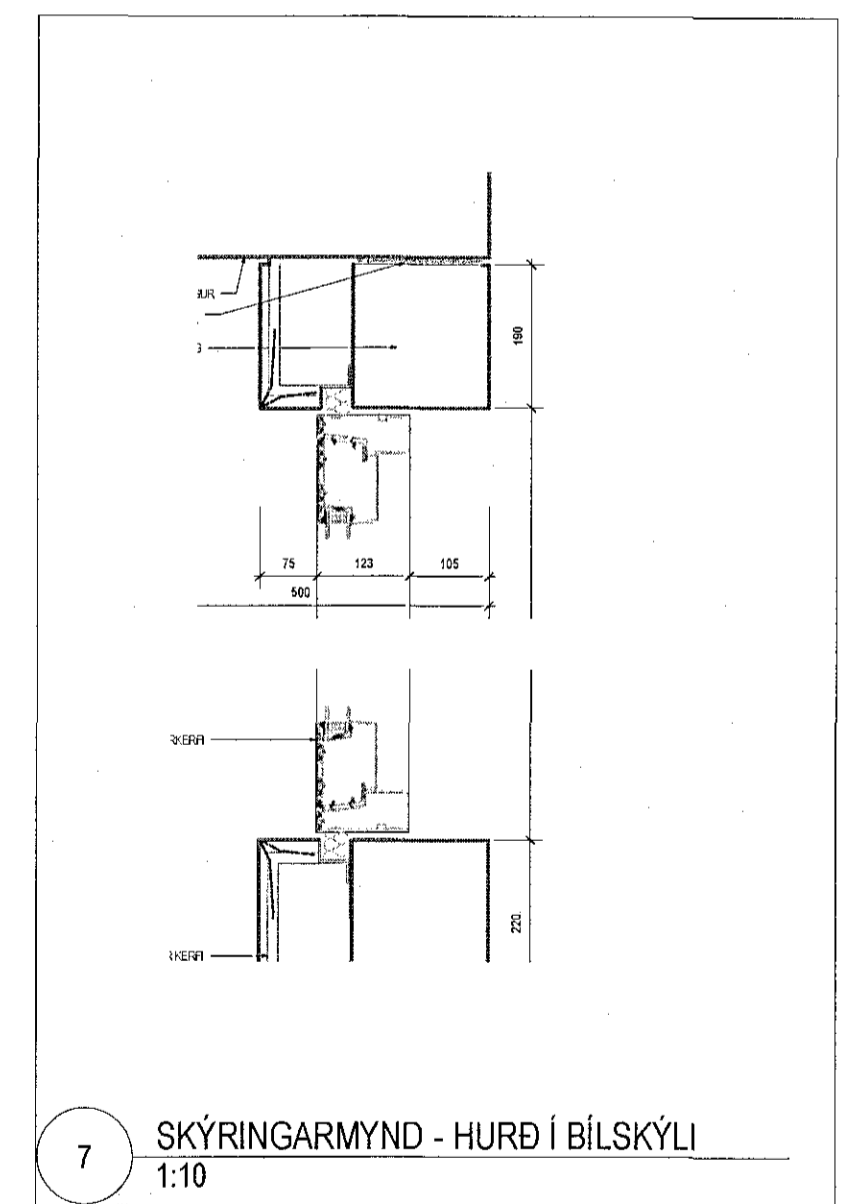


7 SKÝRINGARMYND - HURÐ Í BÍLSKÝLI  
1:10

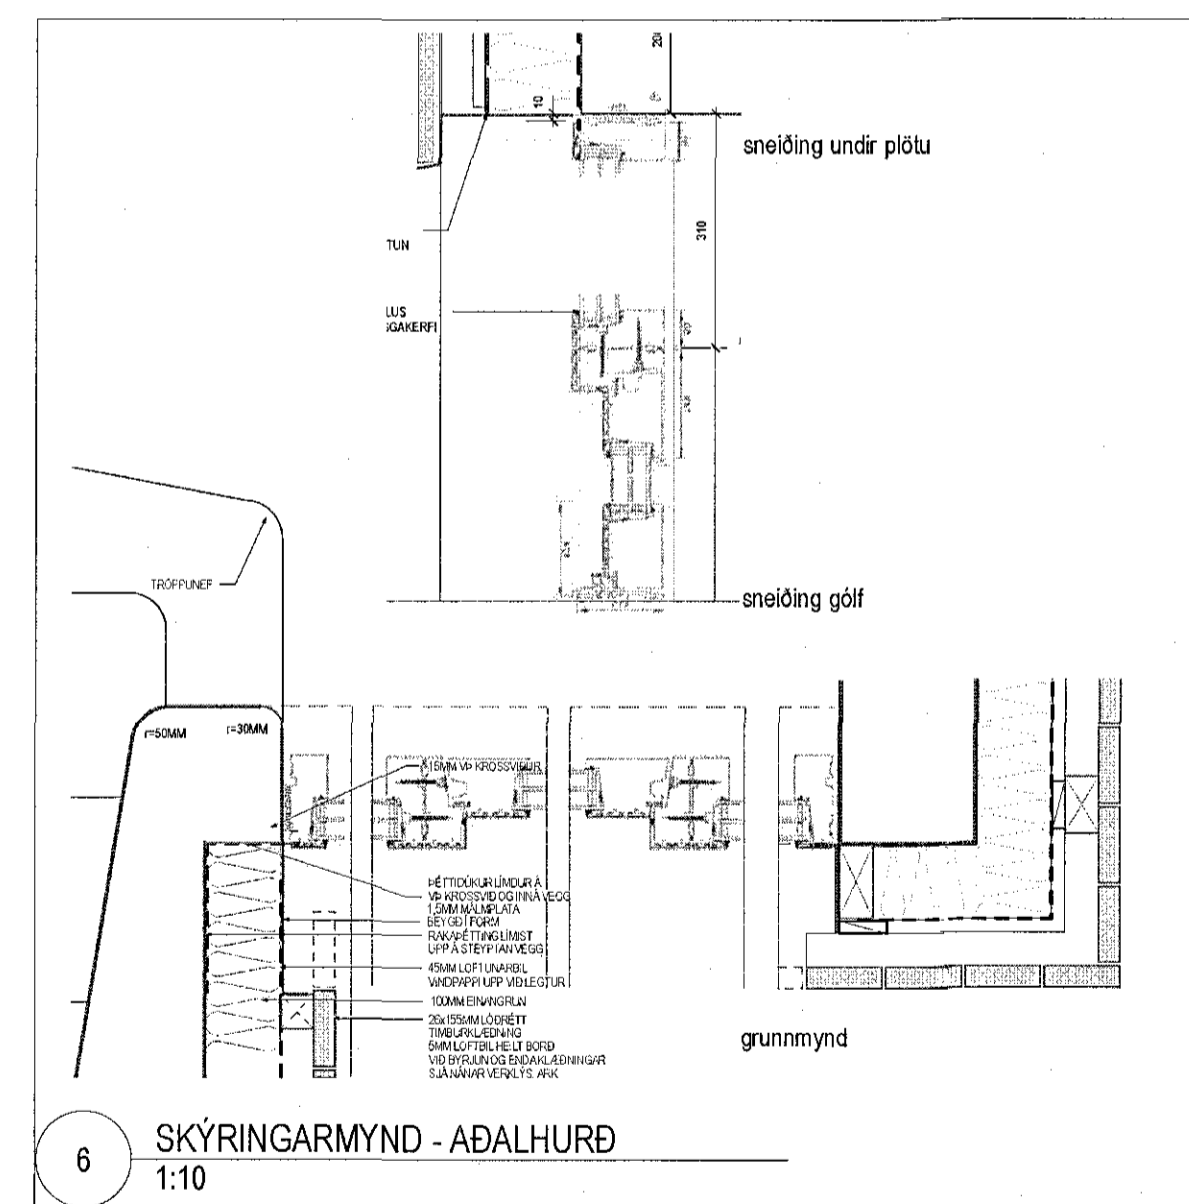

6 SKÝRINGARMYND - AÐALHURÐ  
1:10

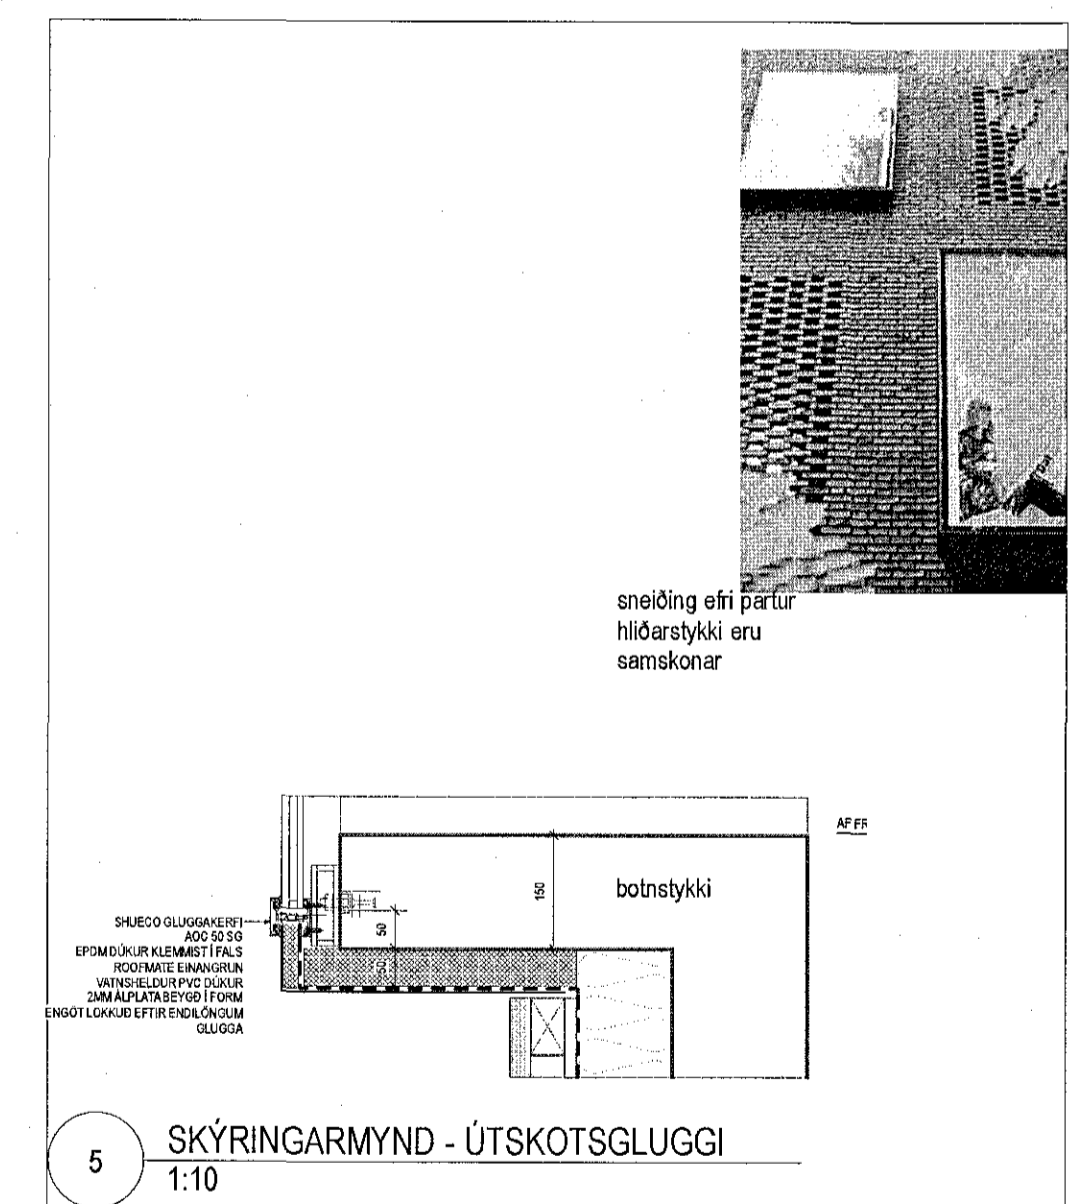


5 SKÝRINGARMYND - ÚTSKOTSGLUGGI  
1:10

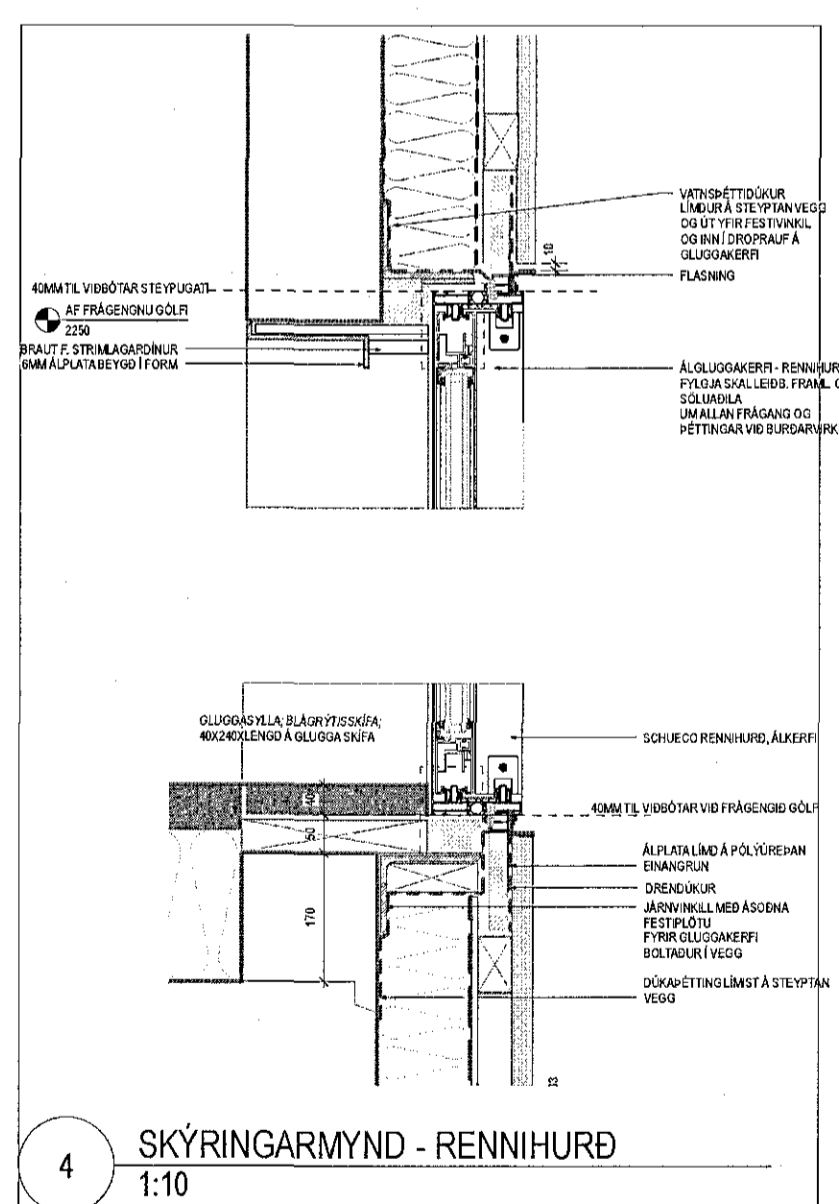

4 SKÝRINGARMYND - RENNIHURÐ  
1:10

ÖLL MÁL SKAL SANNREYNA Á VERKSTAD AÐUR EN SMÍÐI HEFST

Árni Kjartansson arkitekt FAI	IS 040252-2009
Ólafur Pjetursson arkitekt FAI	IS 020964-0509
Jóhannes Þóroddsson arkitekt FAI	IS 121257-0609
Sigríður Kjartansson arkitekt	IS 121258-2209
Sigríður Þóroddsson arkitekt FAI	IS 100657-2009

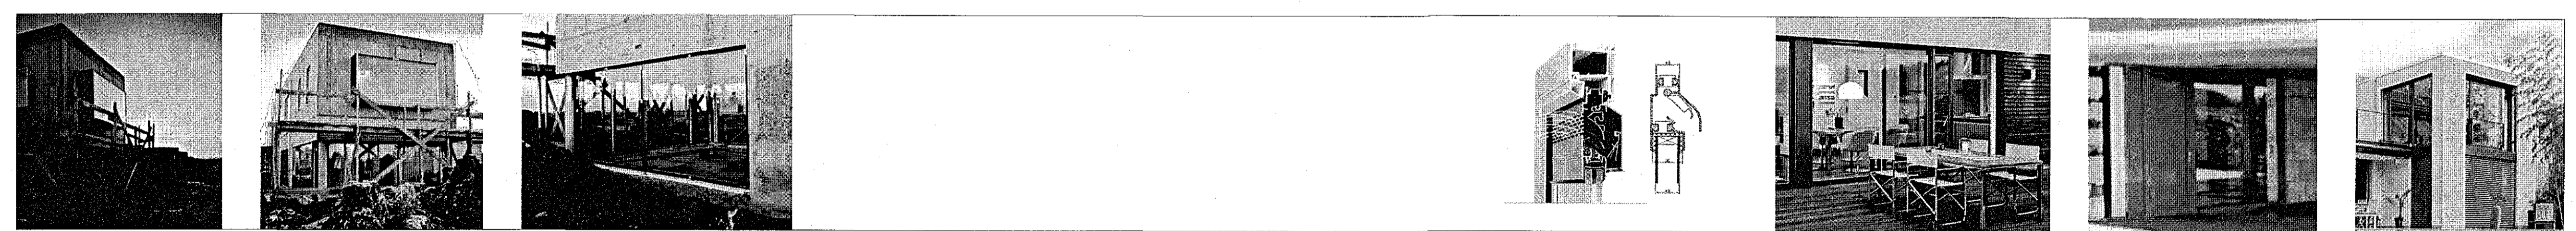

<http://www.idex.is/utenhuss/gluggar/alguggar/>

ERLUÁS 31  
221 HAFNARFJÖRÐUR

VÍÐBYGGING

Dröfing	Tekning	A31.01	VERKTEIKNING
Útgáfudagur	Mál	1:10, 1:20	
22.02.2018			
Verkefni	ÖM	VSK	SK
1509053			

Architect: Lounguevi 164 end. 108 Reykjavík  
t: 530 4100, f: 530 8181, st: 560 496 3739  
glama@glama.is, www.glama.is