



AFSTÖÐUMYND

SKÝRINGAR OG TÁKN


Samþykkt þann
10 MAR 2017
Byggingartillitunin í Hafnarfirði
F.h. Sigurður Steinar Jónsson

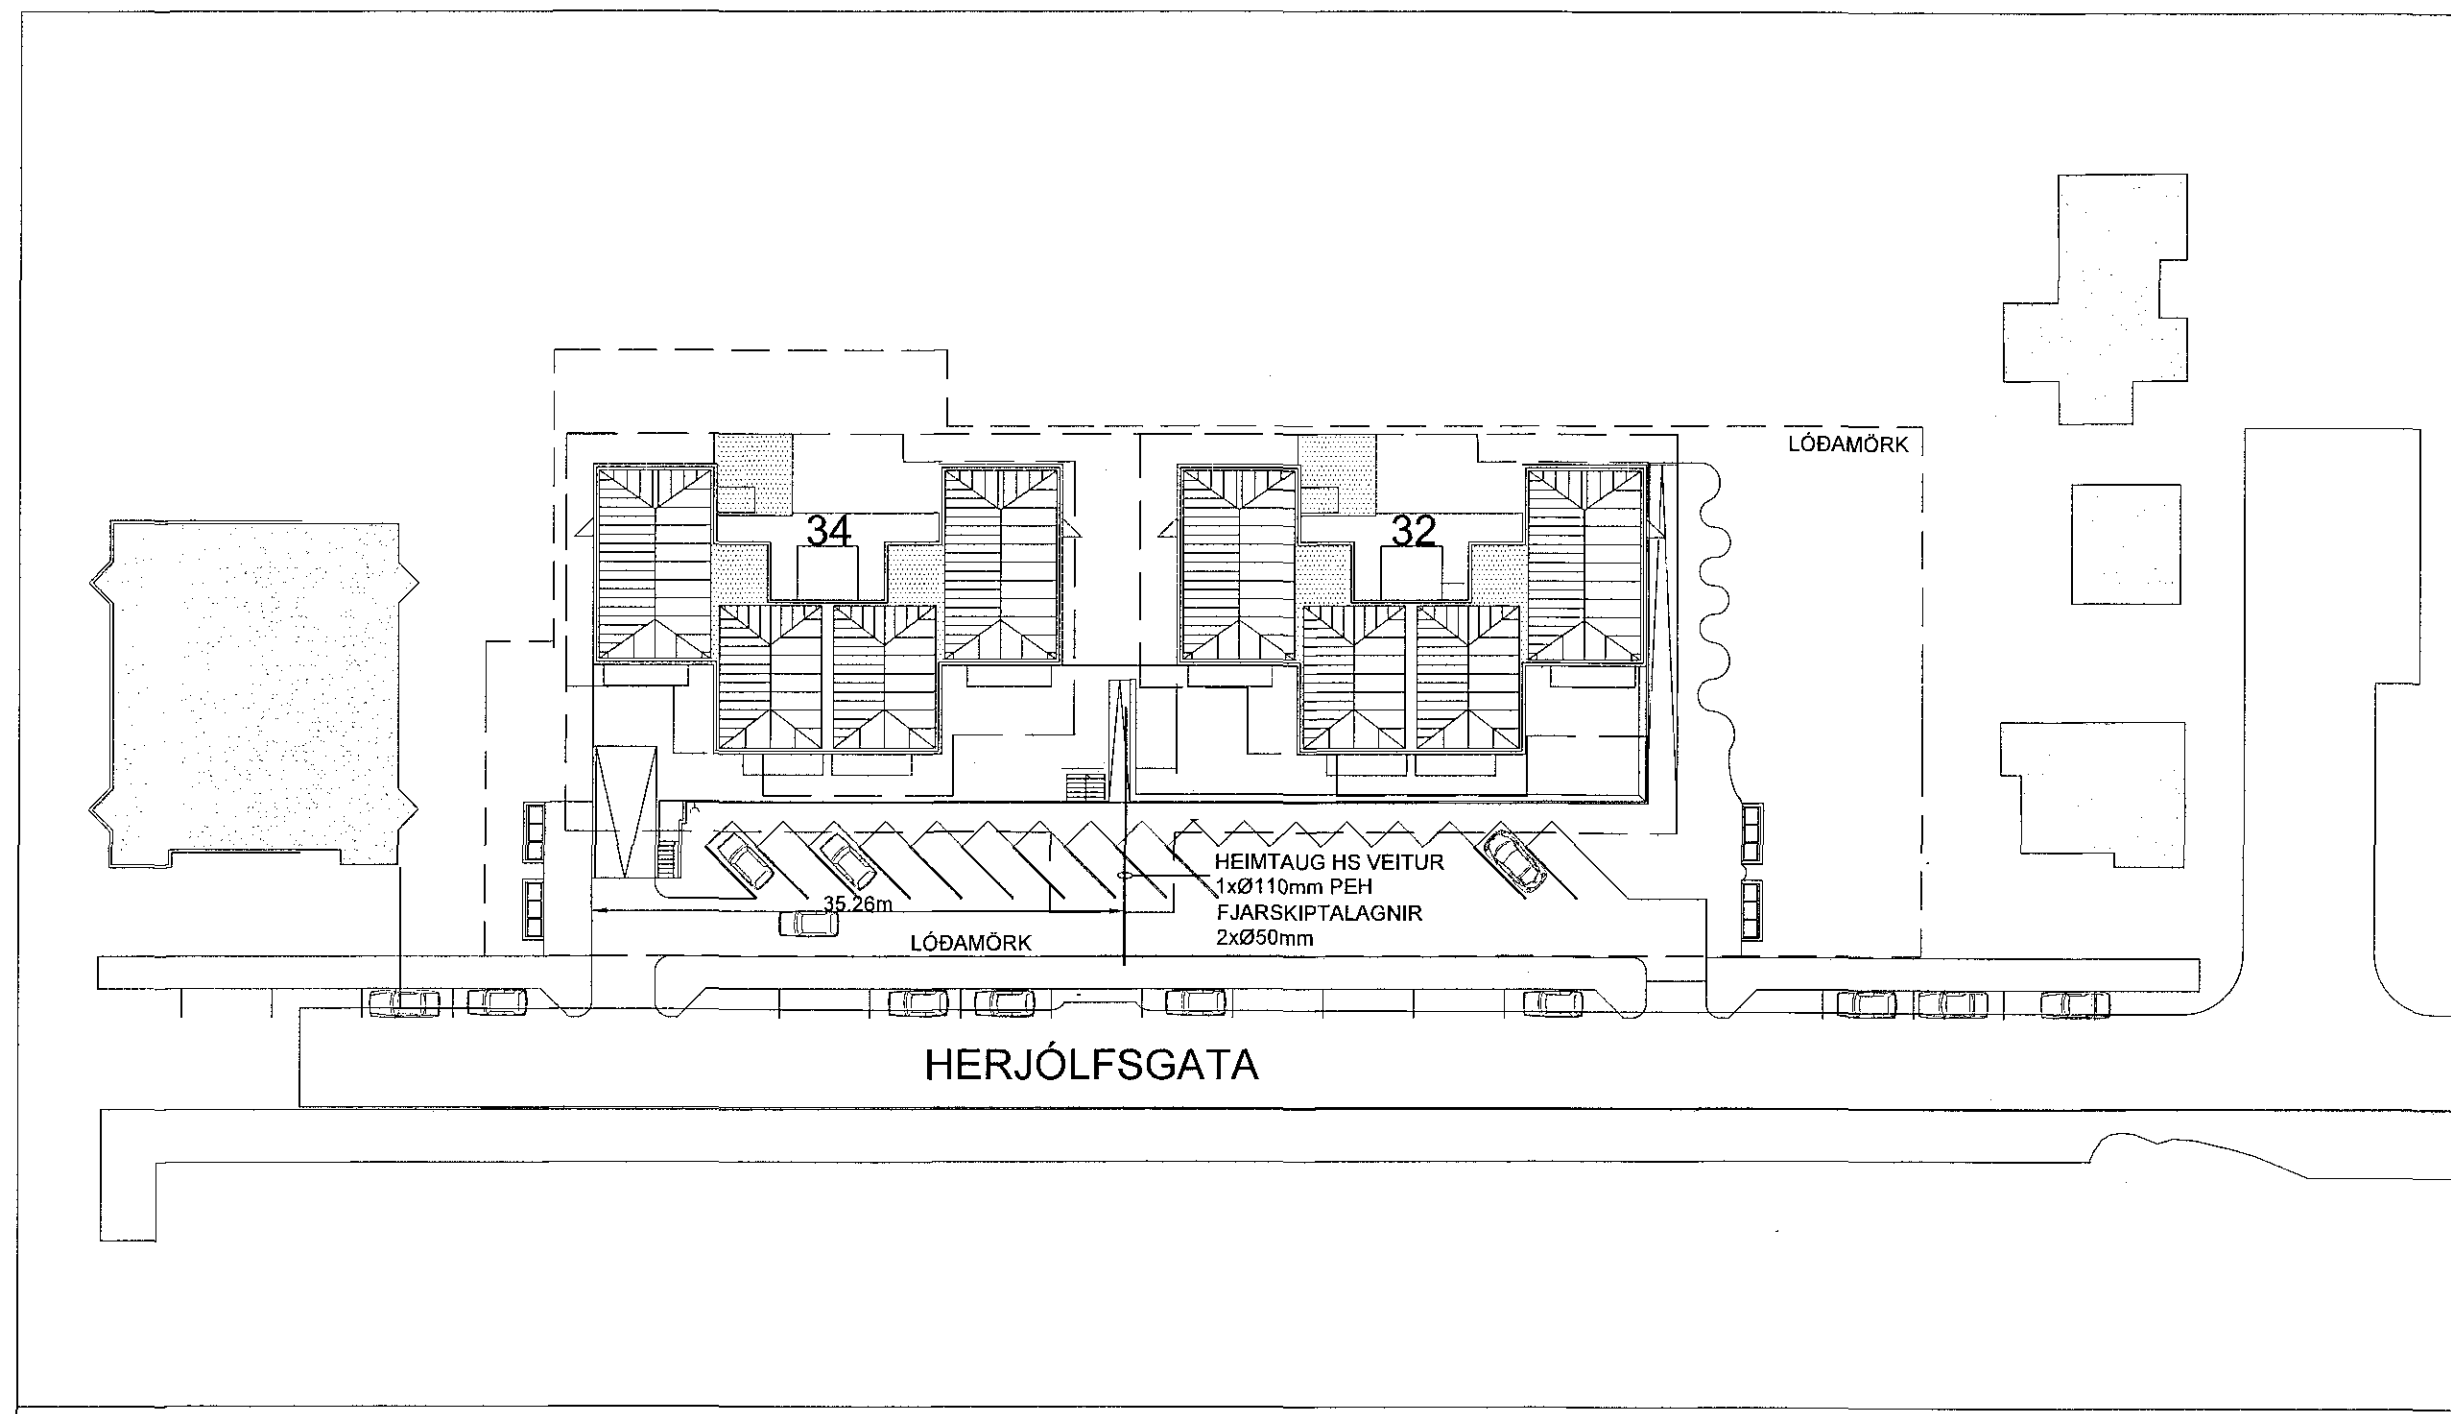

INNTAKSRÝMI

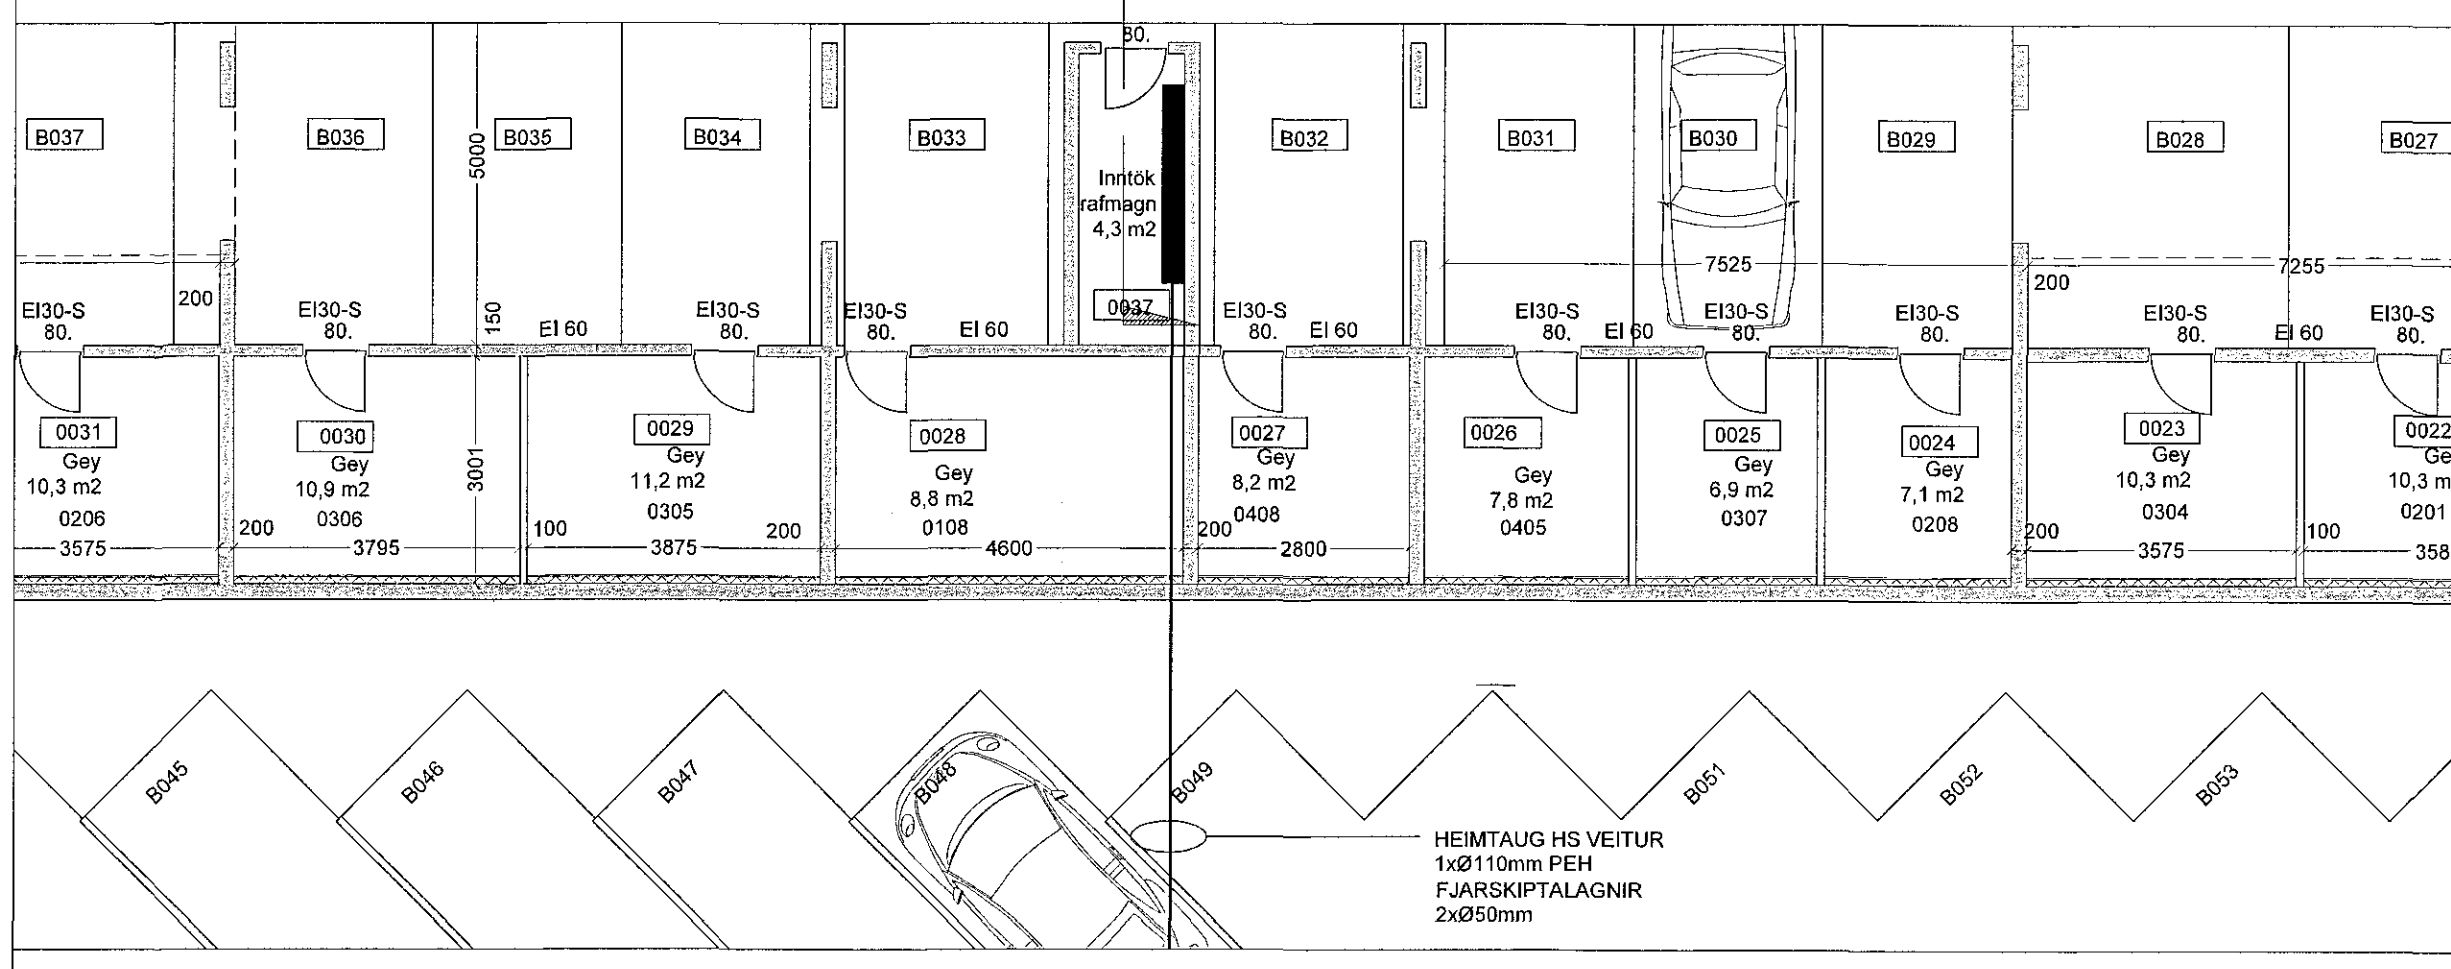

SNIÐ Í INNTAK

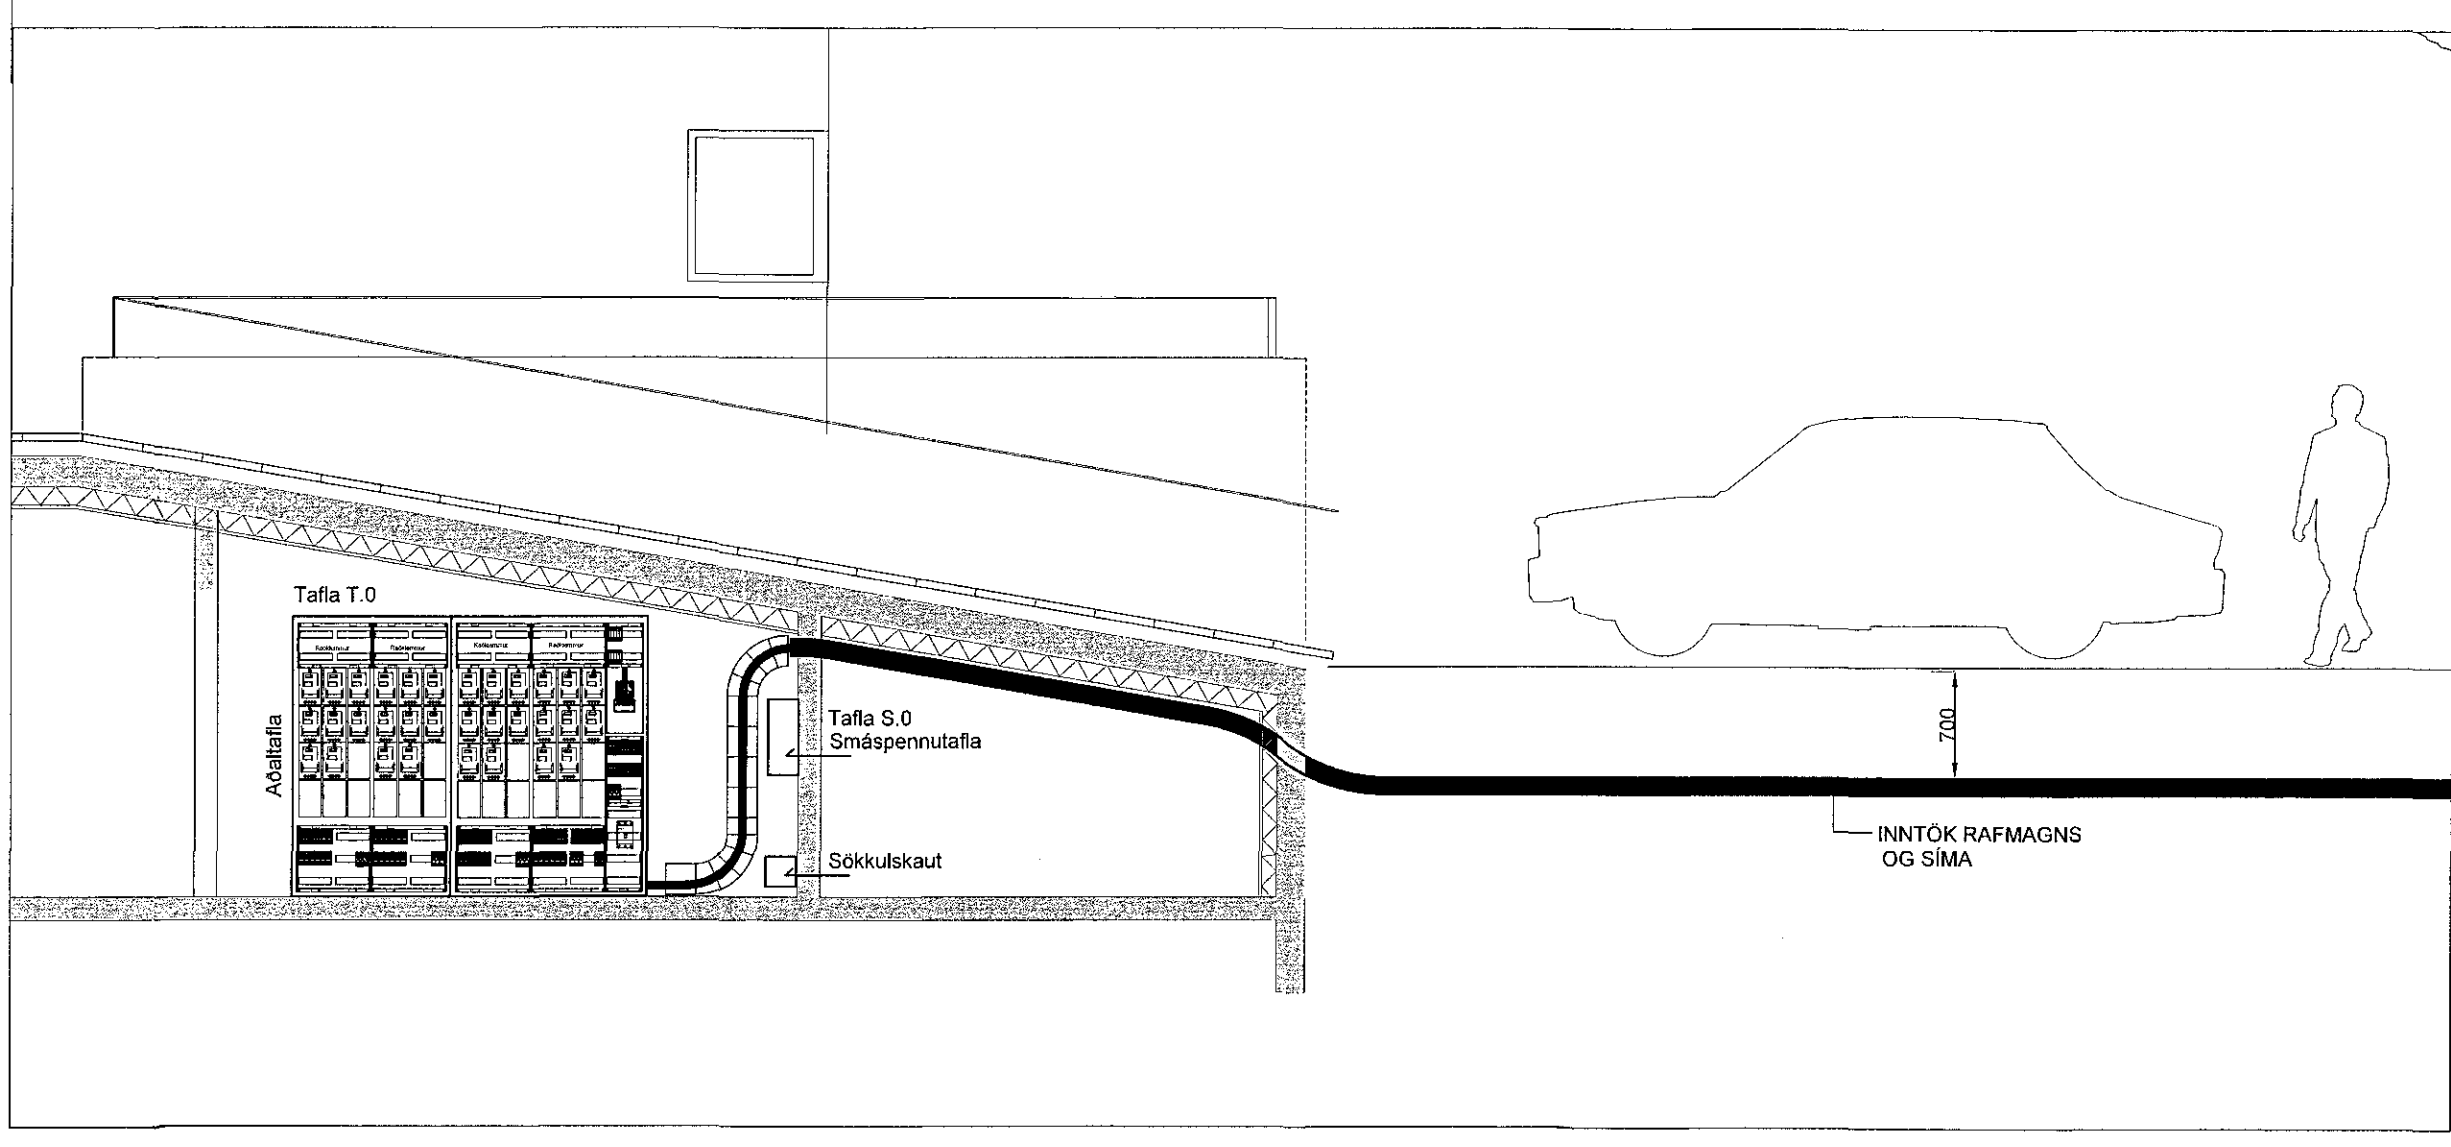

ALMENNAR SKÝRINGAR:
ÖLL MÁL ERU Í SENTIMETURUM (sm).
ÖLL MÁL ERU FRÁ FULLFRÁGANGNU GÓLFÍ OG Í MIÐJA DÓS EDA ÚR MIÐRI DÓS Í MIÐJA DÓS EDA Í FULLFRÁGANGNU VEGG.
ÞAR SEM PÍPUR ERU LAGÐAR HLÍÐ Í LOFTUM EBA VEGGJUM SKAL HAFNA MINNST 30mm SIL MILLIRÖRJA, ÞANNIG AD STEYPA GETI AUBVELDLEGA RUNNIB NIBUR Á MILLI.
ÖLL TÁKN ERU TÁKNRÆN OG BER AD SAMRÆMA LAGNIR AD TÆKJUM EFTIR ADSTÆÐUM Á STAÐNUM OG EFTIR SÉTEIKNINGUM.
ALLAR LAGNIR OG RAFMAGNSEFNI SKAL VERA INNFELT

LÁGSPENNA:
ÞVERMÁL Á PÍPUM ERU Í SKÝRINGUM, EINLÍNUMYND OG LAGNAÞEIKNINGUM.
HÆÐIR ROFA FRÁ FULLFRÁGANGNU GÓLFÍ 110sm.
HÆÐIR TENGLA FRÁ FULLFRÁGANGNU GÓLFÍ 20sm.
ALLAR PÍPUR ERU Ø16mm OG VIR 3x1,5mm².
MÁLSTRAUMUR ROFA SKAL VERA 10A.
MÁLSTRAUMUR TENGLA SKAL VERA 16A.
GREINAR ERU EKKI SYNDAR Í ÖLLUM TIVIKUM AD TÖFLU EN ERU ÞÁ MERKTAR VÍÐKOMANDI TÖFLU, DÆMI: T.0, T.F.4.1 ER GREIN NR. 4.1 Í TÖFLU T.0.1 TIL SNERTISPENNUVARNAR SKAL NOTA LEKASTRAUMSROFAVÖRN.
MÁLMLUTA LAGNA, TÆKJA, LAMPA OG RAFBÚNADAR SKAL JARBINDA VANDLEGA SKV. REGLUGERÐ.
JARBINDA SKAL PÍPUKERFI FYRIR HEITA- OG KALDVATNSLÖGN. SKILA SKAL MÆLINGU AF JARBINDINGUNNI OG SKAL HUN UPPEFYLLA KRÖFUR RAFVEITUNNAR. ALLIR LAMPAR SKULU VERA MEÐ ÞETTI TIL FASVIXLEIÐRÉTTINGAR 0,95.

SMÁSPENNA:
HÆÐIR Á SÍMA/FJARSKIPTATENGLUM (F) OG SJÓNVARPSTENGLUM(L) FRÁ FULLFRÁGANGNU GÓLFÍ 20sm.
Á EINLÍNUMYNDUM ERU LAGNIR MILLI BÚNADAR EKKI TEIKNADAR. VERKTAKI SKAL HANNA OG LEGGJA Í SAMÆMI VIB BOÐINN BÚNAÐ.
UTANHÚS / LÖB:
LÁGSPENNUJARDSTRENG SKAL AD JAFNAÐI EKKI LEGGJA GRÝNNRA EN 0,7m UNDIR YFIRBORD JARÐAR. ÞÓ BER AD HAGA ÞVI EFTIR ADSTÆÐUM Á HVERJUM STAÐ. UNDIR VEGI MEÐ HUNGRI UMFERÐ ÞARF AD GRAFA STRENG DÝPRA. EF KLOPP ER UNDIR, MÁ LEGGJA JARDSTRENG OFAN Á KLOPPINA OG ÞÁ GRÝNNRA EN ÁVALLT SKAL GÆTA ÞESS, AD HANN SÉ VEL VARINN GEGN SKEMMDUM.
ÞAR SEM RAFMAGNSLAGNIR LIGGJA SAMSIDA ÖÐRUM LÖGNUM Í SKURÐUM SKULU ÞVÆR EÞIB LIGGJA TIL HLÍÐAR VIB ÞÆR. EKKI FYRIR OFAN EBA NEÐAN ÞÆR.
BEYGJURADIUS PEH PÍPNA SKAL ALDREI VERA MINNI EN 10xRADIUS PÍPANNA. ALLTAF SKAL DRAGA BAND MEÐ STRENGJUM SEM DREGNIR ERU Í PÍPUR.

SKÝRING Á MERKJUM FYRIR BÚNAÐ Í HINUM ÝMSU KERFUM:
T = LÁGSPENNUKÁPAR.
S = SMÁSPENNUKÁPAR.
BR = BRUNAVIBDÖRUNARKERFI.
OR = ÖRYGGISKERFI (INNBROTAR- OG ADGANGSKERFI)
M = MYNDAVELAKERFI.
F = SÍMA OG TOLVULAGNIR.
L = LOFTNETSKERFI.
SKÝRINGAR FYRIR LÁGSPENNU- OG SMÁSPENNUTEIKNINGAR
PÍPUR Í BILAKJALLARA ERU INNFELÐAR, NEMA MERKTAR UTANÁLYGGJANDI LAGNIR AD LJÓSUM (P-UT)
PÍPUR FRÁ LÖB KOMA INN Í LOFTAPLÖTU KJALLARA VIB STIGAKJARNNA OG LEGGJAST AD INNSTEYPTU GEGNUMDRÁTTARBOXI (TB)
LÁGSPENNU OG SMÁSPENNULAGNIR Á STRENGSTIGUM SKULU ADSKILDAR OG STRENGSTIGAR SPENNUJAFNAÐIR MEÐ 16mm² JARÐVÍR

FYRRNEFND ATRIBI GILDA NEMA ANNARS SÉ GETIB.

LÁGSPENNUKERFI:

- TENGILL, JARBUNDINN
- FJÖLDI
- ♂ ROFI, EINFÖLA
- ⌘ SAMROFI
- ⌘ KROSSROFI
- ♂ LJÓSDEYFIR
- ⊙ ÞRÝSTIROFI
- ⊙ ÞRÝSTIROFI MEÐ GAUMLJÓSI
- TENGIDÓS
- VEGGDÓS AD VEGG
- DÓS Á STIGA/BAKKA Á TÆKJAPLÖTU
- × LOFTLIÓS
- × VEGGLJÓSI AD VEGG
- ⊗ NEYÐARLJÓSI MEÐ RAFHLÖÐU
- × NEYÐARLJÓSI Á VARAAFLSMIDSTÖÐ
- ↗ LÖGN FER UPP
- ↘ LÖGN FER NIBUR
- ↖ LÖGN, GEGNUM HÆÐ
- ↗ FJÖLDI VÍRA
- ⊥ JARDTENGING
- ⊠ TENGIBOX
- PLÖTUSTÚTUR Í STEYPU

BRUNAVIBDÖRUNARKERFI:

- ⊠ ORS = OPTISKUR REYKSKYNNJARI xxx = VIBTFANG SKYNNJARA
- ⊠ INNGANGS-ÚTGANGSEINING
- ⊠ HANDBÖÐI
- ⊠ SEGULGRIP
- ⊠ SKAMMHLAUPS EINANGRARI
- ⊠ RAFTENGÐ HURDAPUMPA
- ⊠ ÞRÝSTIROFI
- ⊠ SIRENA
- ⊠ STJÖRNSTÖÐ BRUNAVIBDÖRUNARKERFIS
- ⊠ TENGIBOX


INNBROTAVIBDÖRUNAR/STÝRINGAR-KERFI:

- ⊠ HREYFISKYNNJARI, 90°
- ⊠ HREYFISKYNNJARI, 360°
- ⊠ VATNSSKYNNJARI
- ⊠ HURDARROFI
- ⊠ SIRENA
- ⊠ TALNABORÐ H1500
- ⊠ TÆKJAROFI, T.D Á SKJAVARPA
- ⊠ RAFLÁS
- ⊠ ÞRÝSTIROFI, OPNUNARHNAÐUR
- ⊠ KORTALESARI H1200
- ⊠ KORTALESARI MEÐ TALNABORÐI
- ⊠ NEYÐARROFI
- ⊠ TENGIBOX

LOFTNETS- OG FJARSKIPTAKERFI:

- ⊠ LOFTNETSTENGILL
- ⊠ FJARSKIPTATENGILL/DÓS

LAGNIR Í JÖRÐ

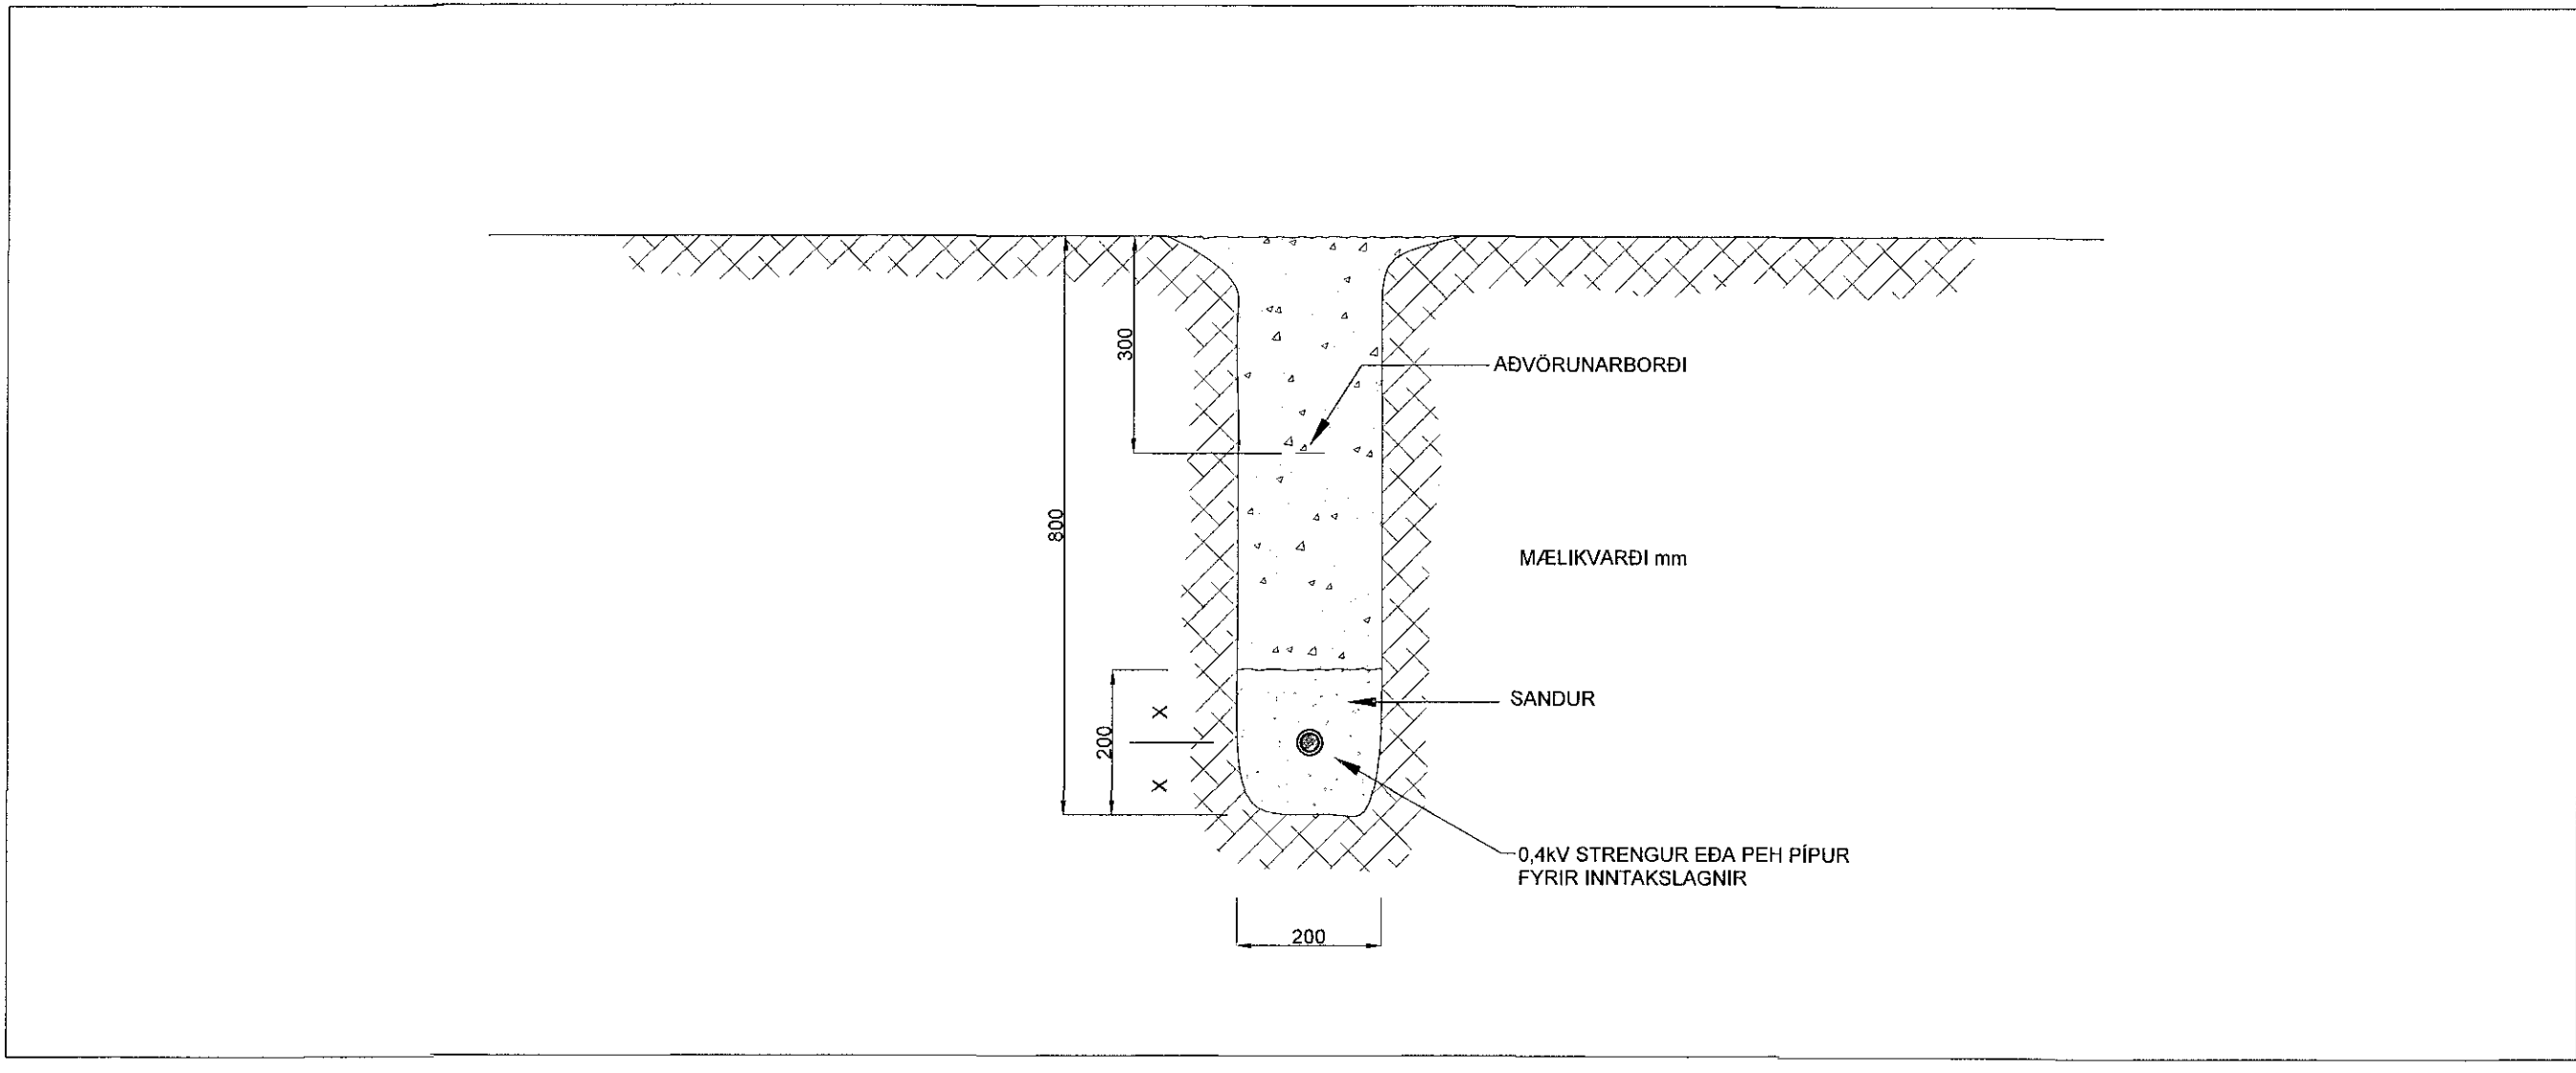

ÁRITUN HÖNNUNARSTJÓRA	KT.		
BR.	DAGS.	BREYTING.	HA.
A	12.02.15	SKÝRINGAR	JJ

UMSJÁ
VERKFRÆÐISTOFA

SÍÐUMÖLA 1, 108 REYKJAVÍK, s. 8844280 / 8884393, www.umsjaef.is
VERKHEITI:
HERJÓLFSGATA 32-34
HAFNARFIRÐI

TEIKNINGAHEITI:
AFSTÖÐUMYND, SNIÐ OG SKÝRINGAR
RAFKERFI

HANNAÐ:	TEIKNAD:	YFIRFARIB:	
JJ	JJ	SIS	
DAGS. ÚTG:	DAGS. BREYT:	MÆLIKVARÐI:	BLAÐSTÆRÐ:
05.11.2014	12.02.2015	1:XX	A1
VERKNUMER:	TEIKNINGANUMER:	UTG:	
14001	R 0000	A	

SAMÞYKKT: *[Signature]* KT. 05.04.2015

A Sniðmynd A
Mkv: 1/50

1:50
2500 0 2500mm