
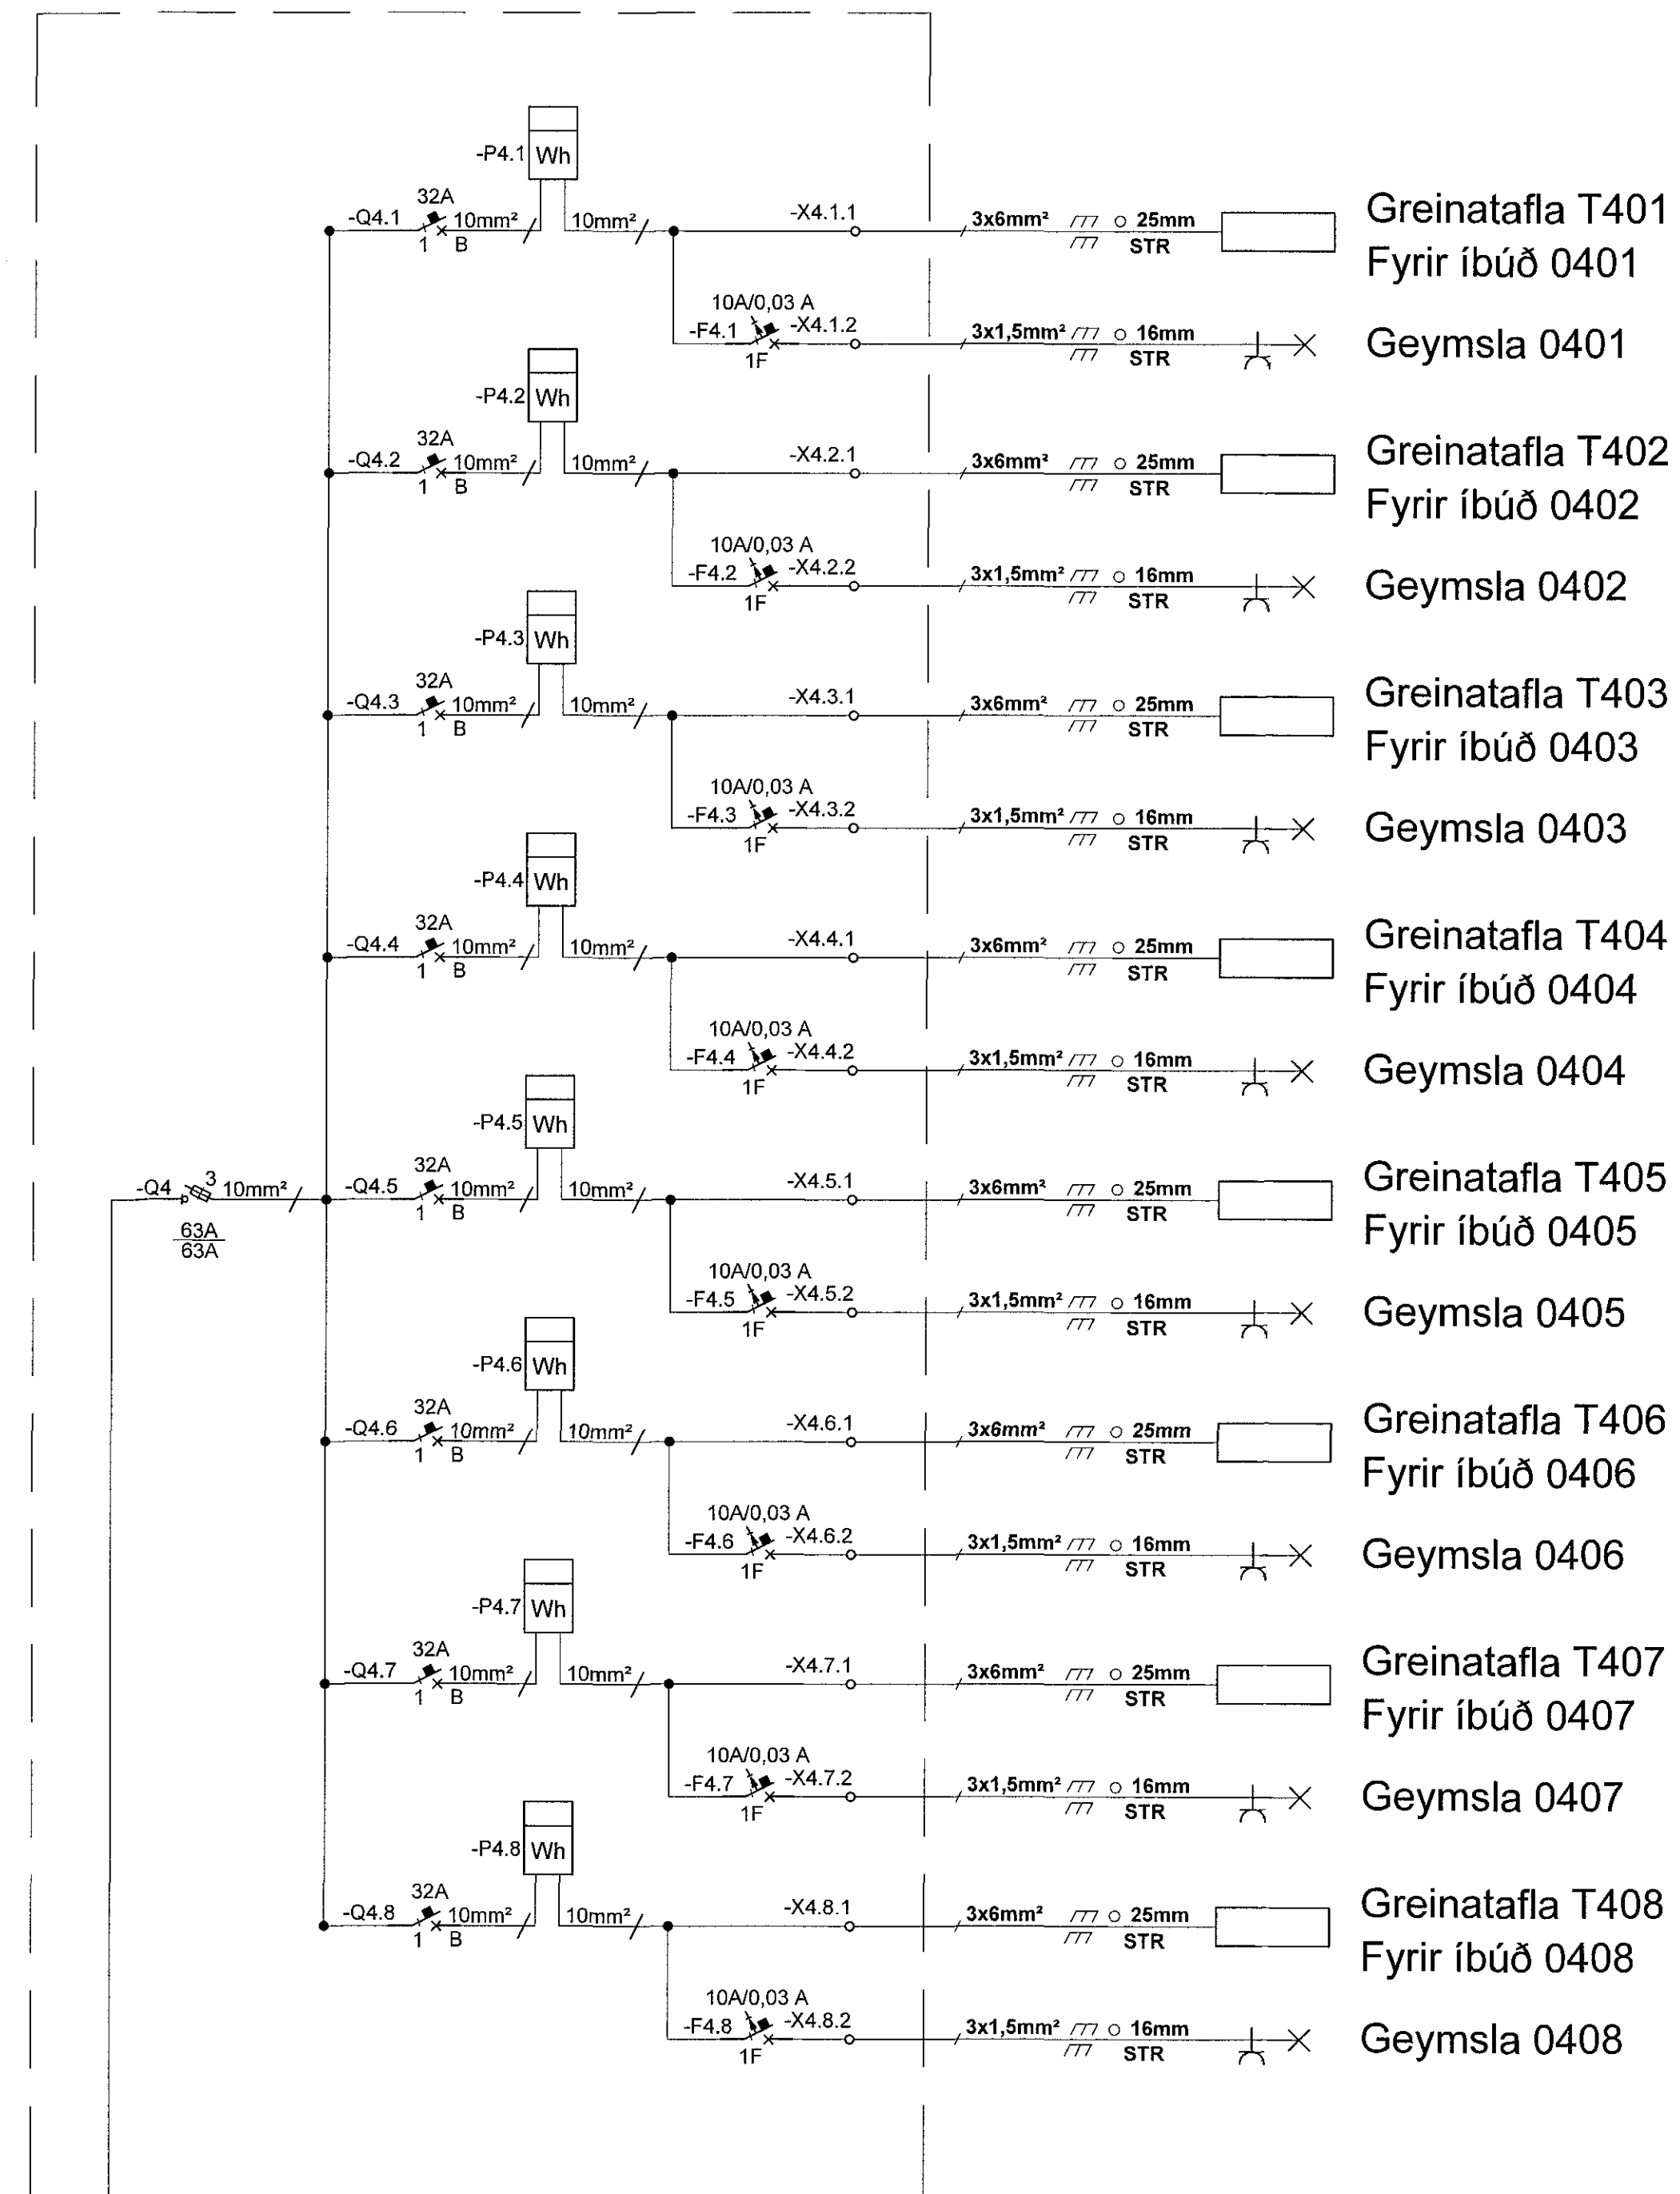


Sampykkt þann
10 MAR 2017
Byggingarfulltrúinn í 2-flokk
F.h. Sigurdur Steinar Jónsson

Einlínnumynd Töflu T0

3/N ~ 400/230V

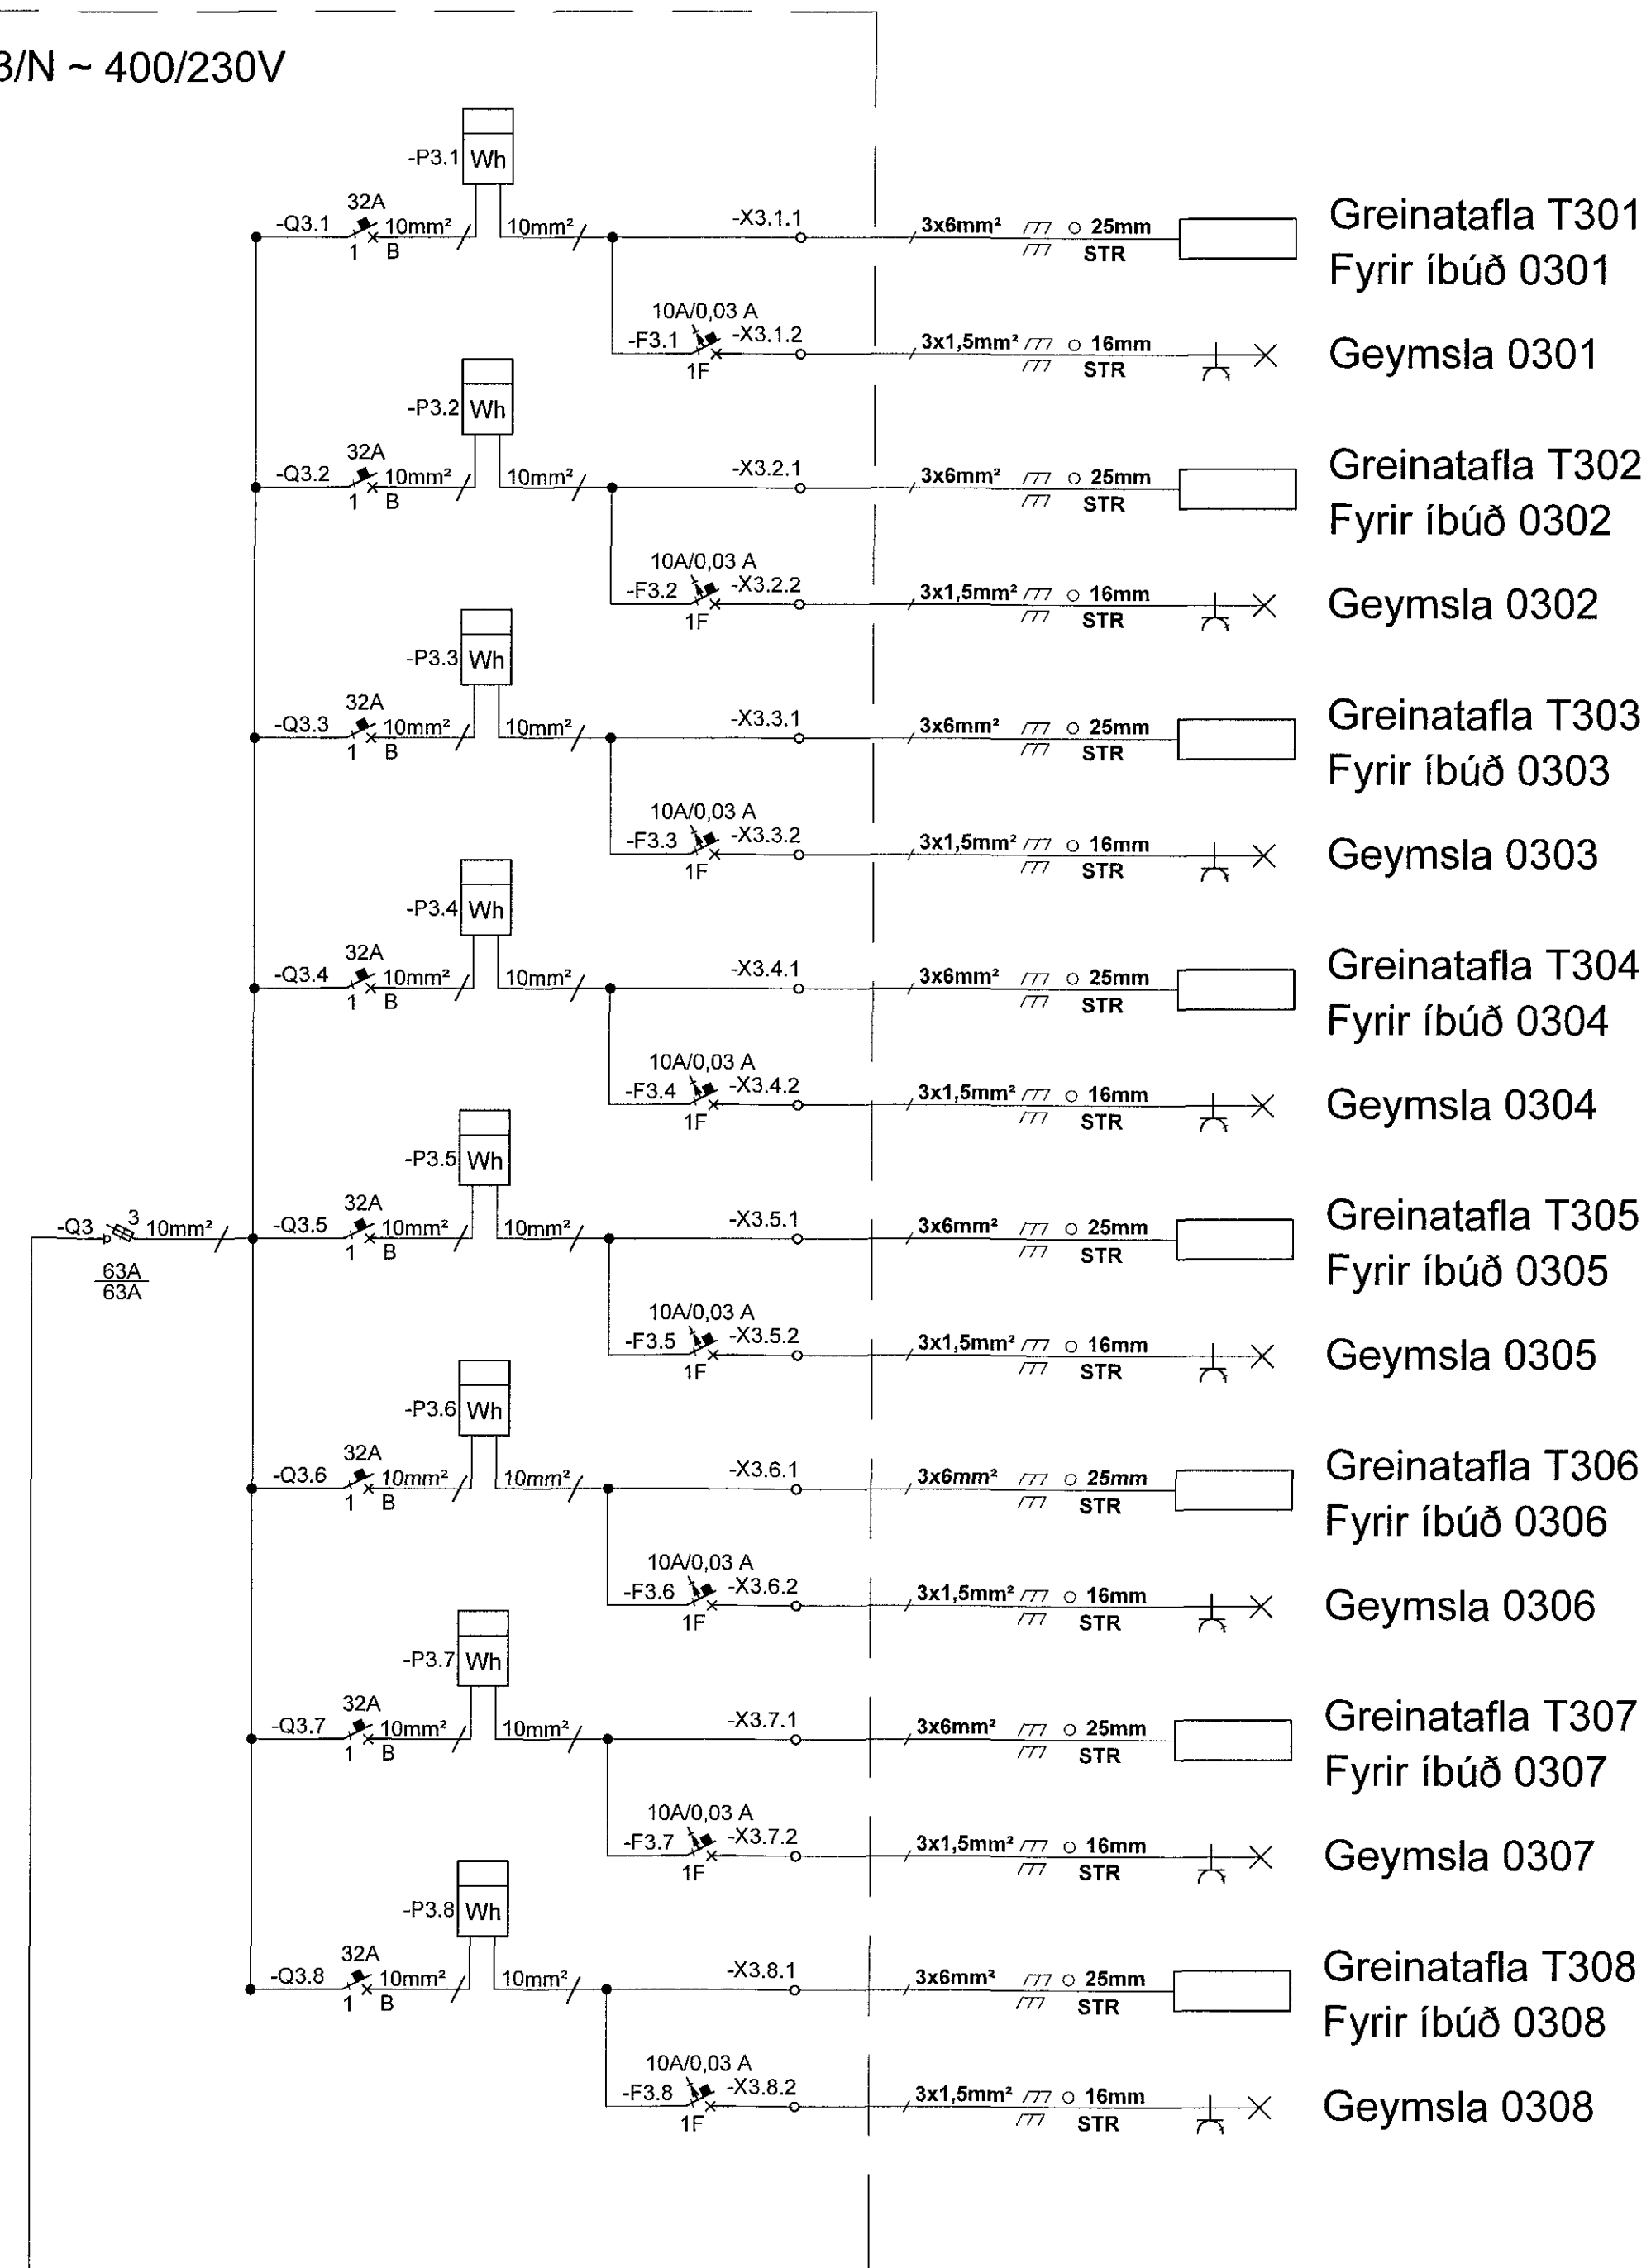

SJÁ TEIKN NR. R 5000

SJÁ TEIKN NR. R 5002

ÁRITUN HÖNNUNARSTJÓRNAR Ogmundur Skarphéðinnsson	KT. 230158-6149
---	--------------------

BR.	DAGS.	BREYTING.	HA.
A	12.02.15	Númer ofl	JJ



SÍÐUMULA 1, 108 REYKJAVÍK, s. 8644280 / 8984393, www.umsjaehf.is

VERKHEITI:
HERJÓLFSGATA 32-34
HAFNARFIRÐI

TEIKNINGAHEITI:
EINLÍNNUMYND
RAFKERFI
TAFLA T0

HANNAÐ: JJ	TEIKNAD: JJ	YFIRFARID: SIS
DAGS. ÚTG. 20.14.2014	DAGS. BREYT. 12.02.2015	MÆLIKVARÐI 1:xx
VERKNÚMÉR: 14001	TEIKNINGANÚMÉR: R 5001	BLADSTÆRÐ: A1
SAMPYKKT: Júlíus Jóhannesson	KT. 050461-5219	UTG. A