14 10 197 10.03.2017

Samþykkt þann
10 MAR 2017
Byggingarfulltrúinn í Hafnarfirði
F.h. Sigurður Steinar Jónsson

HERJÓLFSGATA 34 KERFISMYND BRUNAVIÐVÖRUNARKERFIS HERJÓLFSGATA 32

4 HÆÐ

3 HÆÐ

2 HÆÐ

1 HÆÐ

BÍLAKJALLARI

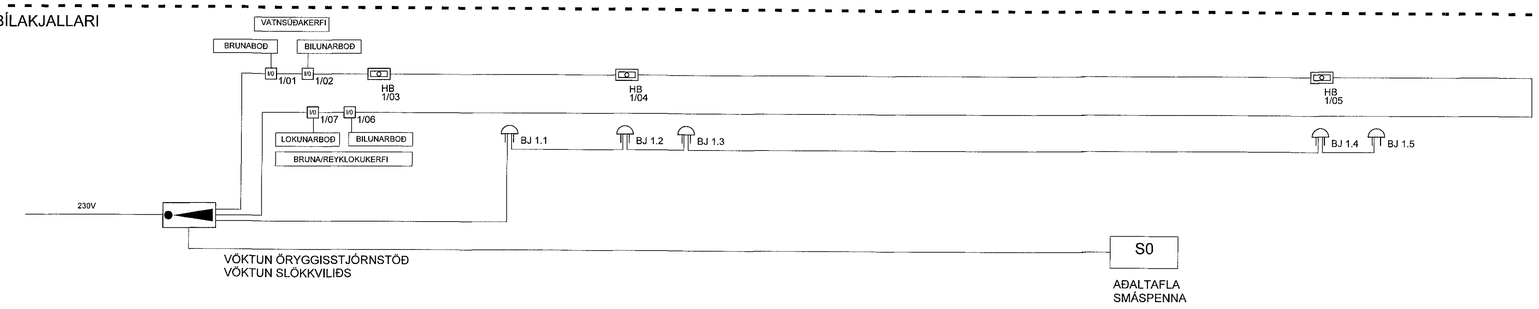

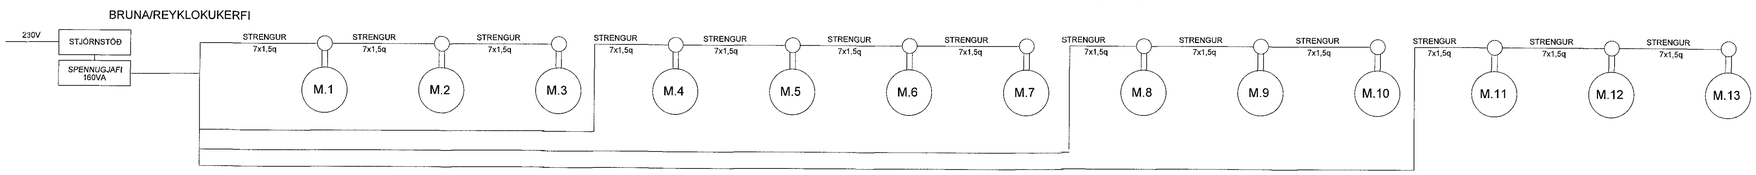

ÁRITUN HÖNNUNARSTJÓRA: Ögmundur Skarphéðinsson KT. 230158-6149

BR.	DAGS.	BREYTING.	HA.
A	05.03.2017	Bruna/reyklokukerfi	JJ

UMSJÁ VERKFRÆÐISTOFA
SÍÐUMÚLA 1. 108 REYKJAVÍK. s. 8644280 / 8984393. www.umsjaeht.is

VERKHEITI:
HERJÓLFSGATA 32-34
220 HAFNARFIRÐI

TEIKNINGAHEITI:
KERFISMYND
BRUNAVIÐVÖRUNARKERFI

HANNAÐ:	TEIKNAÐ:	YFIRFARIÐ:
JJ	JJ	SIS

DAGS. ÚTG:	DAGS. BREYT:	MÆLIKVARÐI:	BLAÐSTÆRÐ:
12.02.2015	05.03.2017	1:XX	A1

VERKNÚMER:	TEIKNINGANÚMER:	ÚTG:
14001	R 5008	A

SAMÞYKKT: Júlíus Jóhannesson KT. 050461-5219