1609041 10.04.2017

Samþykkt þann
05 MAY 2017
Byggingarfulltrúinn í Hafnarfirði
F.h. Sigurður Steinar Jónsson

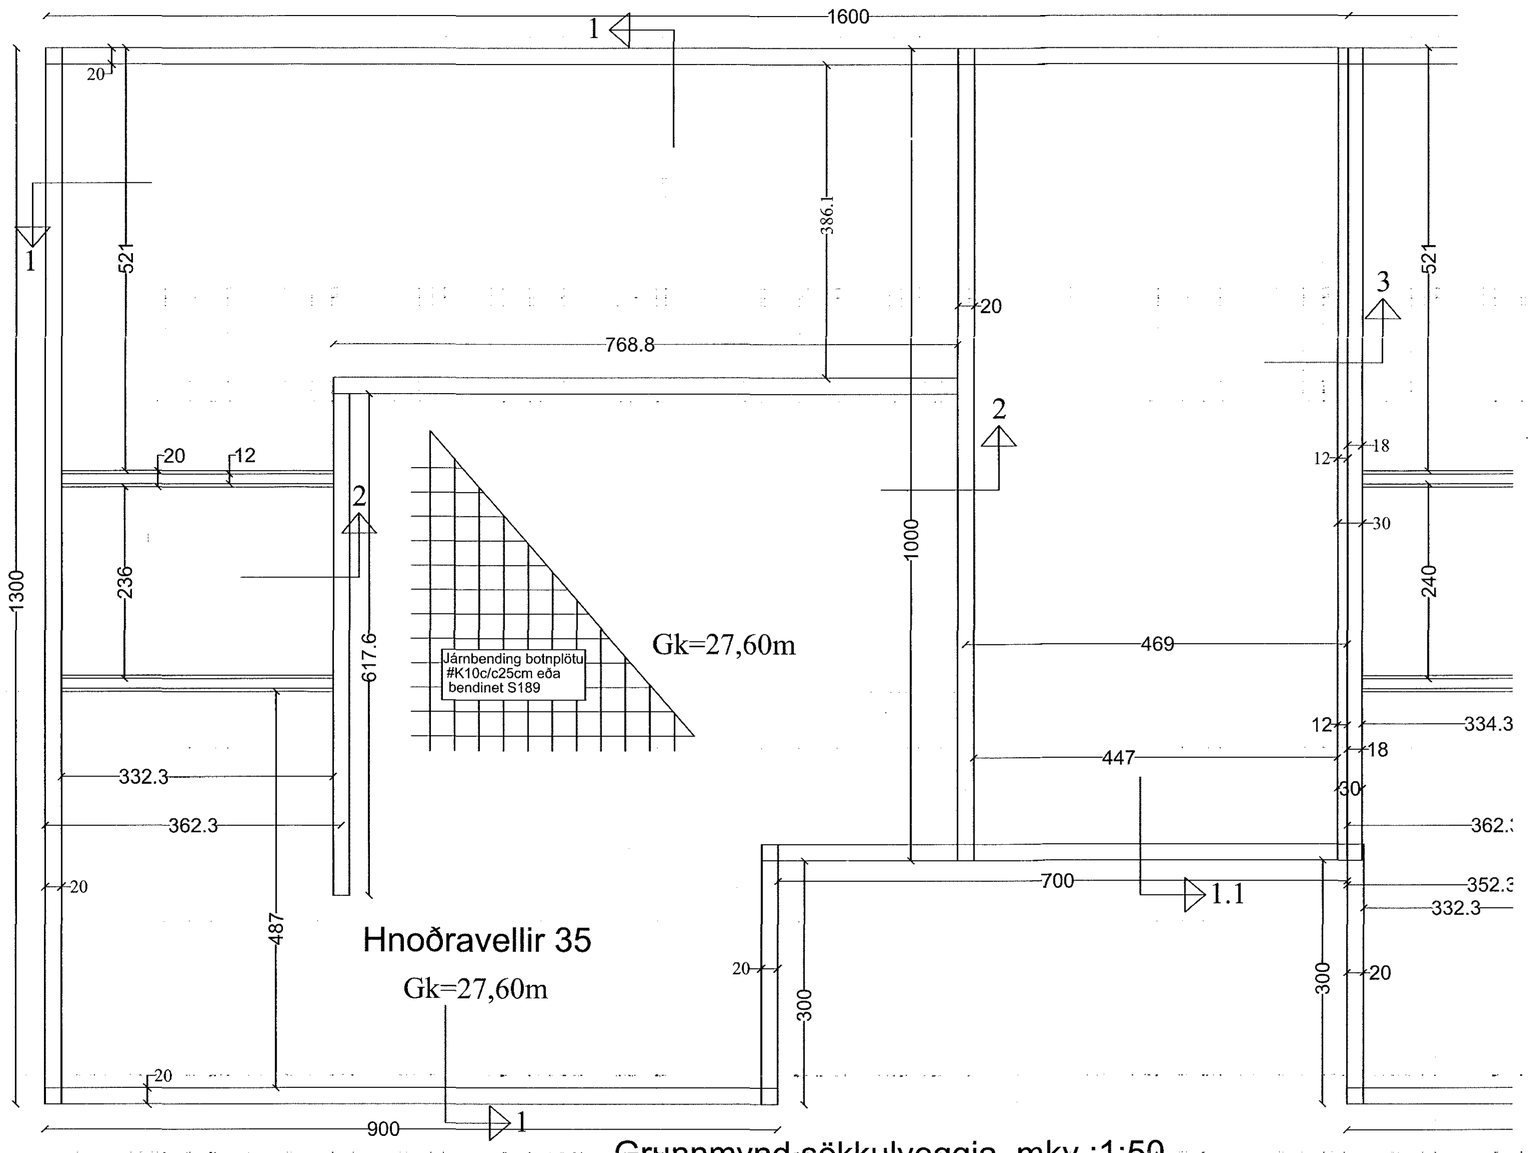

Grunnmynd sökkulveggja mkv.:1:50

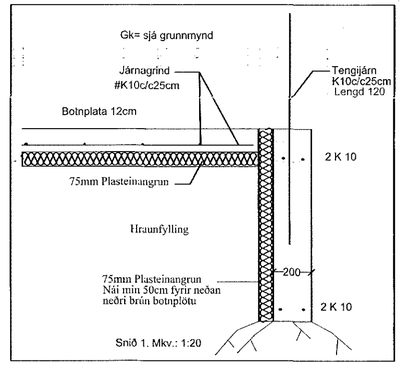

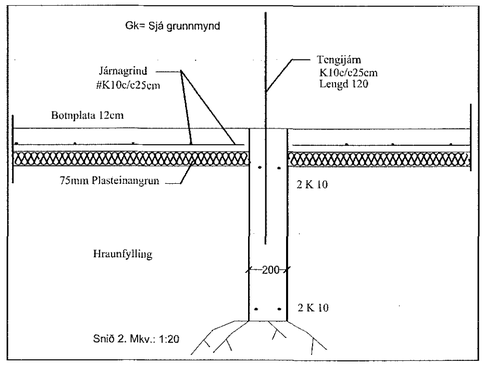

BR.	BR. DAGS	EÐLI BREYTINGA.	SIGN.

STAÐUR: Hnoðravellir 35, Raðhús.
221 Hafnarfirði.

SKÝRING: Sökkulveggir og snið,skýringar sem á við öll hús, 35,37,39.

SIGURBJARTUR HALLDÓRSSON kt: 230656-3479, Vnr:43064.
BYGGINGATÆKNIFRÆÐINGUR. FTFÍ.
Laxakvísl 35, 110 Reykjavík
hs:567-1065, 775-2233,,,,,, sigurbja@simnet.is.

SAMÞ:

TEIKNING NR: U0101

KVARÐI: 1:50, 1:20

REIKN: Sigurbj. Hall.

TEIKN: Sigurbj. Hall.

DAGS: 10.03.2017

VERK NR: Hnoðravellir 35-39