1609014 10.04.2017

Samþykkt þann
05 MAY 2017
Byggingarfulltrúinn í Hafnarfirði
F.h. Sigurður Steinar Jónasson

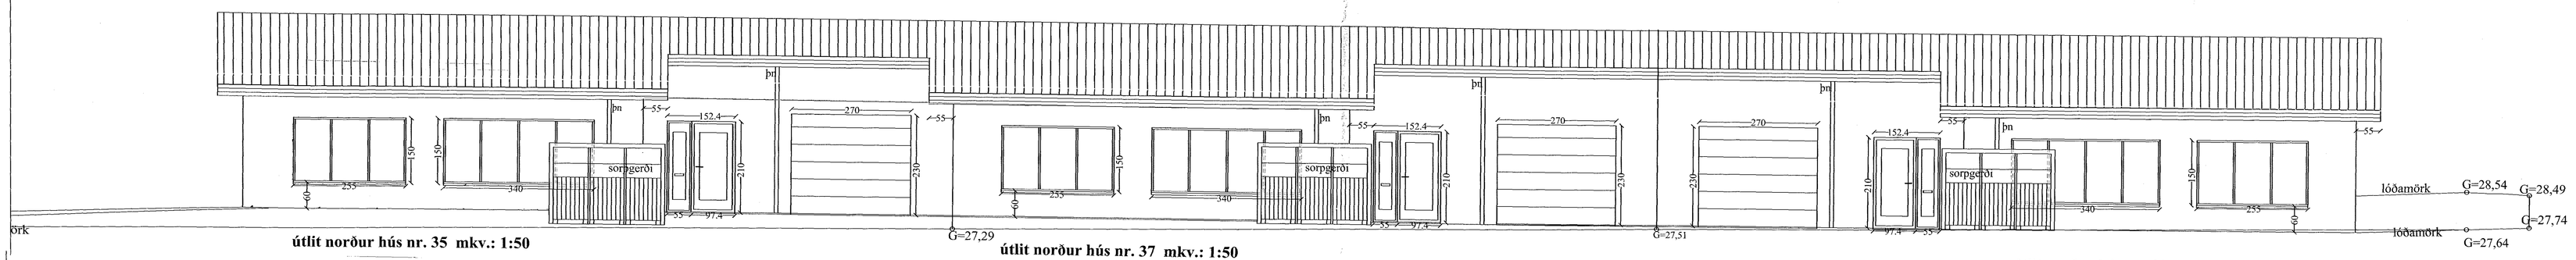

útlit norður hús nr. 35 mkv.: 1:50

útlit norður hús nr. 37 mkv.: 1:50

útlit norður hús nr. 39 mkv.: 1:50

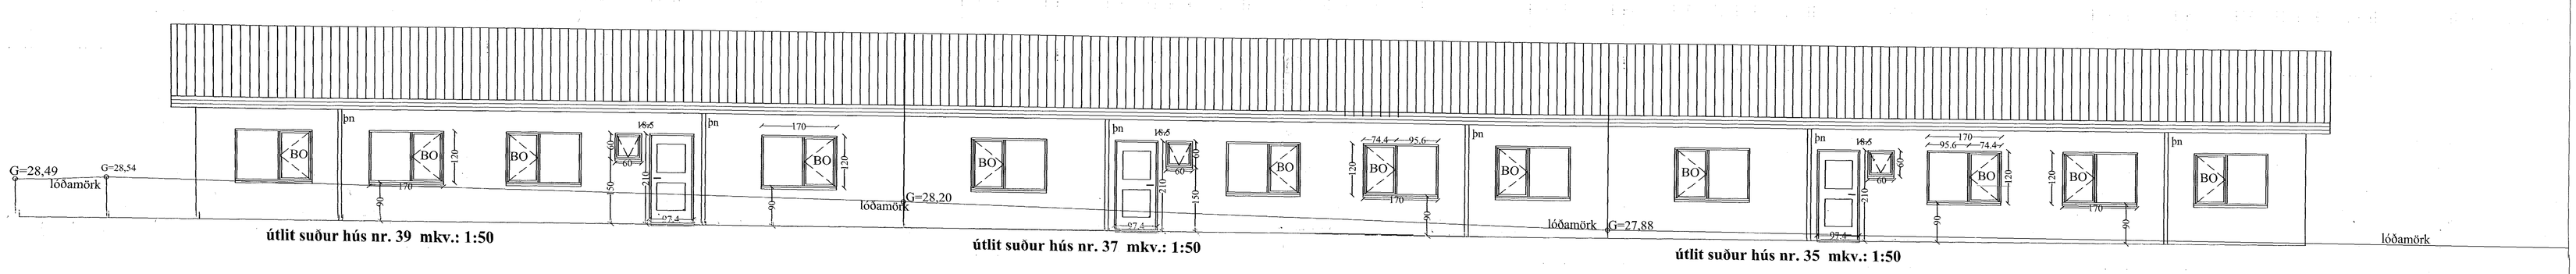

útlit suður hús nr. 39 mkv.: 1:50

útlit suður hús nr. 37 mkv.: 1:50

útlit suður hús nr. 35 mkv.: 1:50

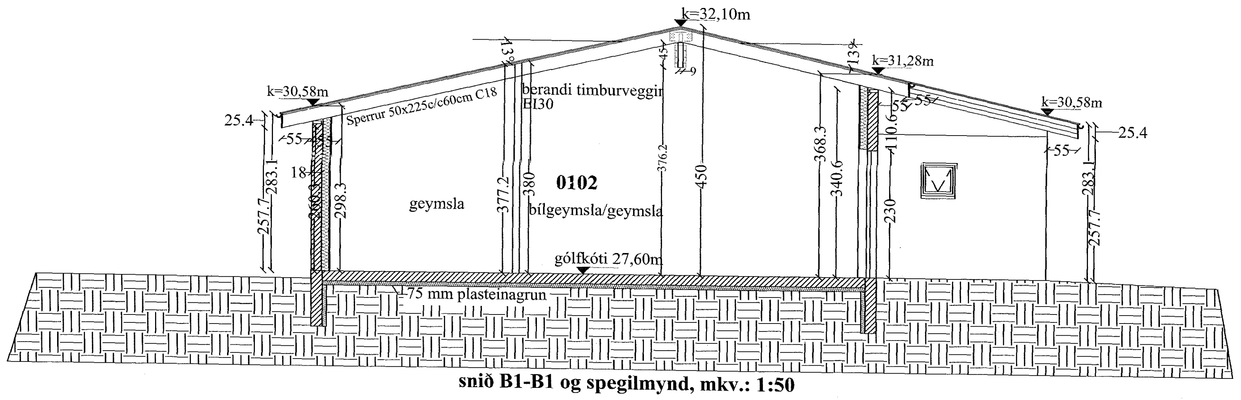

snið B1-B1 og spegilmynd, mkv.: 1:50

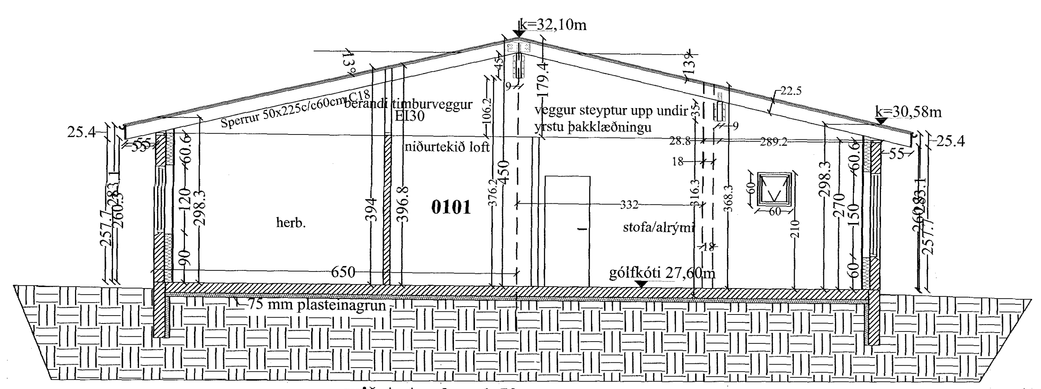

snið A-A mkv.: 1:50

BR.	BR. DAGS	EDLI BREYTINGA.	SIGN.

STAÐUR: Hnoðravellir 35-37-39, Raðhús.
221 Hafnarfirði.

TEIKNING NR: S0105

KVARÐI: 1:50

SKÝRING: sérteikning,
útlit og snið AA og BB í hús

HANN: Sigurbj. Hall.

SIGURBJARTUR HALLDÓRSSON kt. 230656-3479, Vsk-43064.
BYGGINGATÆKNIFRÆÐINGUR. FTFÍ.
Lækjasel 35, 110 Reykjavík
s+s:567-1065, 755-2233 ... sigurbjs@simnet.is

TEIKN: Sigurbj. Hall.

DAGS: 28.03.2017

VERK NR: Hnoðravellir 35-39

SAMÞ: