1609021 10.04.2017

Samþykkt þann
05 MAY 2017
Byggingarfulltrúinn í Hafnarfirði
F.h. Sigurður Steinar Jónsson

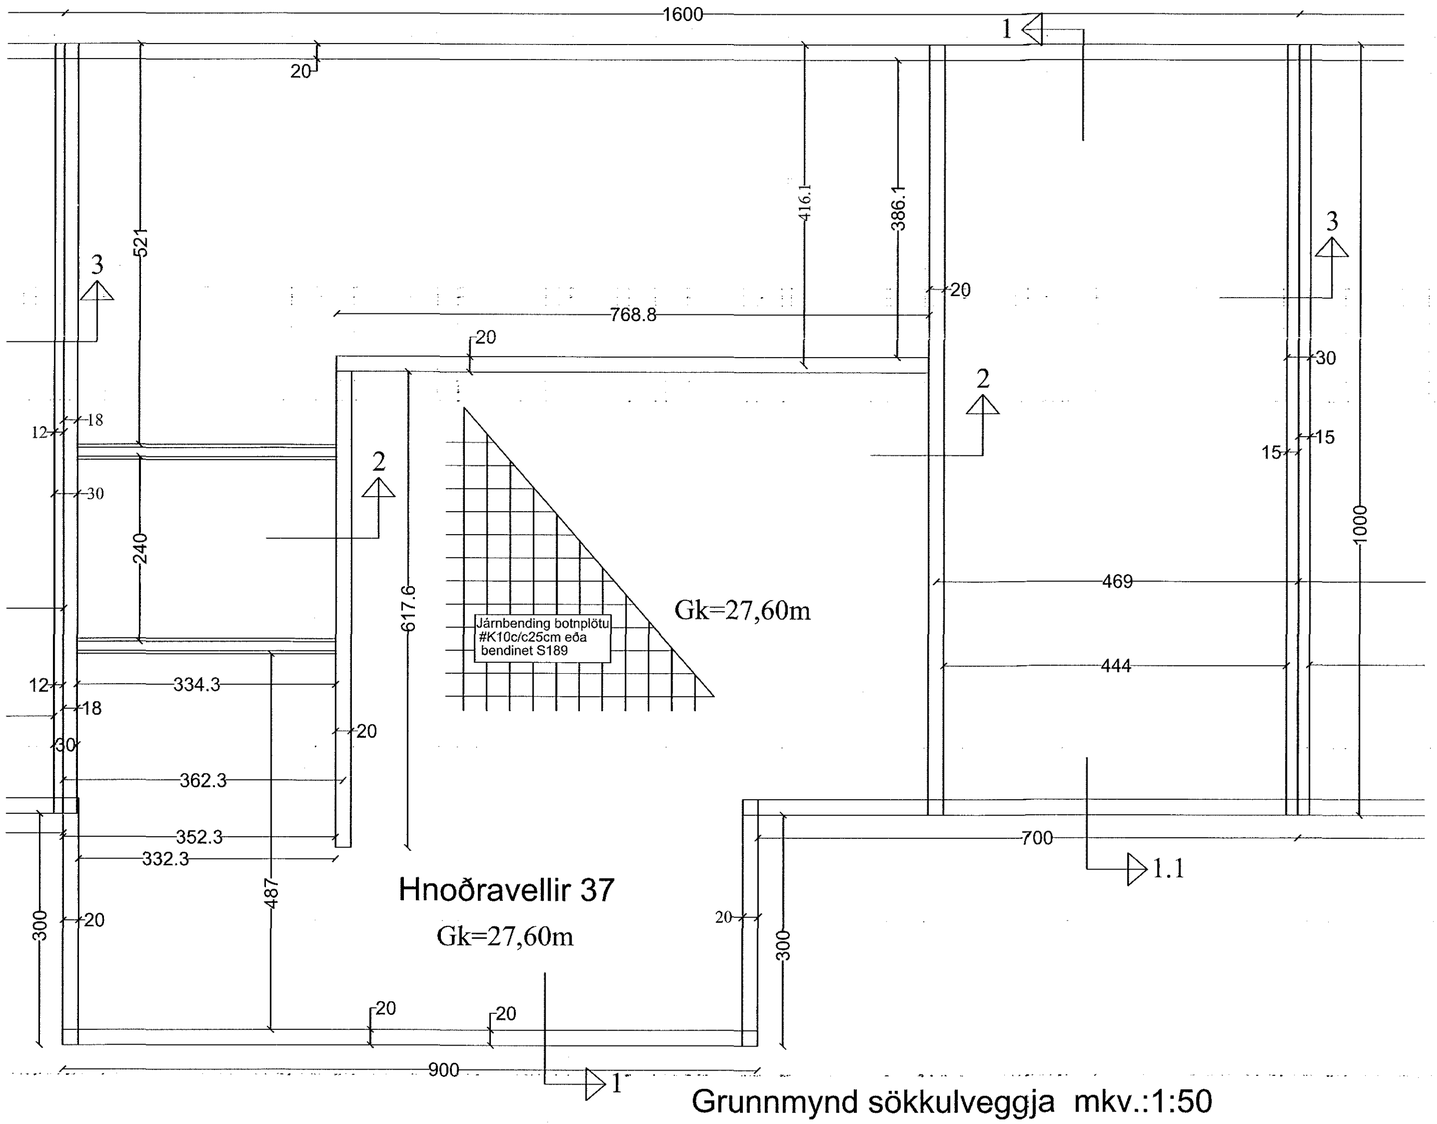

Grunnmynd sökkulveggja mkv.:1:50

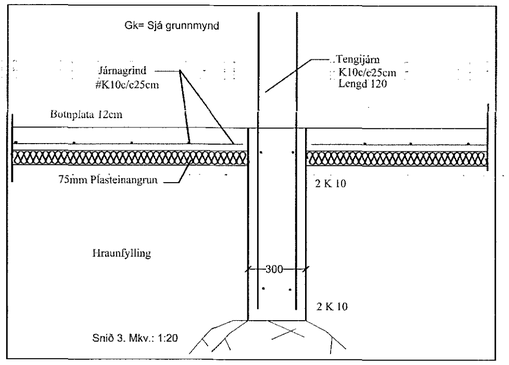

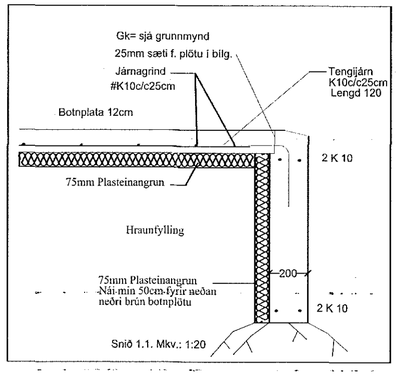

BR.	BR. DAGS	EÐLI BREYTINGA.	SIGN.

STAÐUR: Hnoðravellir 37, Raðhús. 221 Hafnarfirði.	TEIKNING NR: U0102
SKÝRING: Sökkulveggir og snið,skýringar sem á við öll hús, 35,37,39.	KVARÐI: 1:50, 1:20
SIGURBJARTUR HALLDÓRSSON kt: 230656-3479, Vnr:43064. BYGGINGATÆKNIFRÆÐINGUR. FTFÍ. Laxakvísl 35, 110 Reykjavík hs:567-1065, 755-2233,,, sigurbja@simnet.is	REIKN: Sigurbj. Hall.
SAMÞ:	TEIKN: Sigurbj. Hall.
	DAGS: 10.03.2017
	VERK NR: Hnoðravellir 35-39