
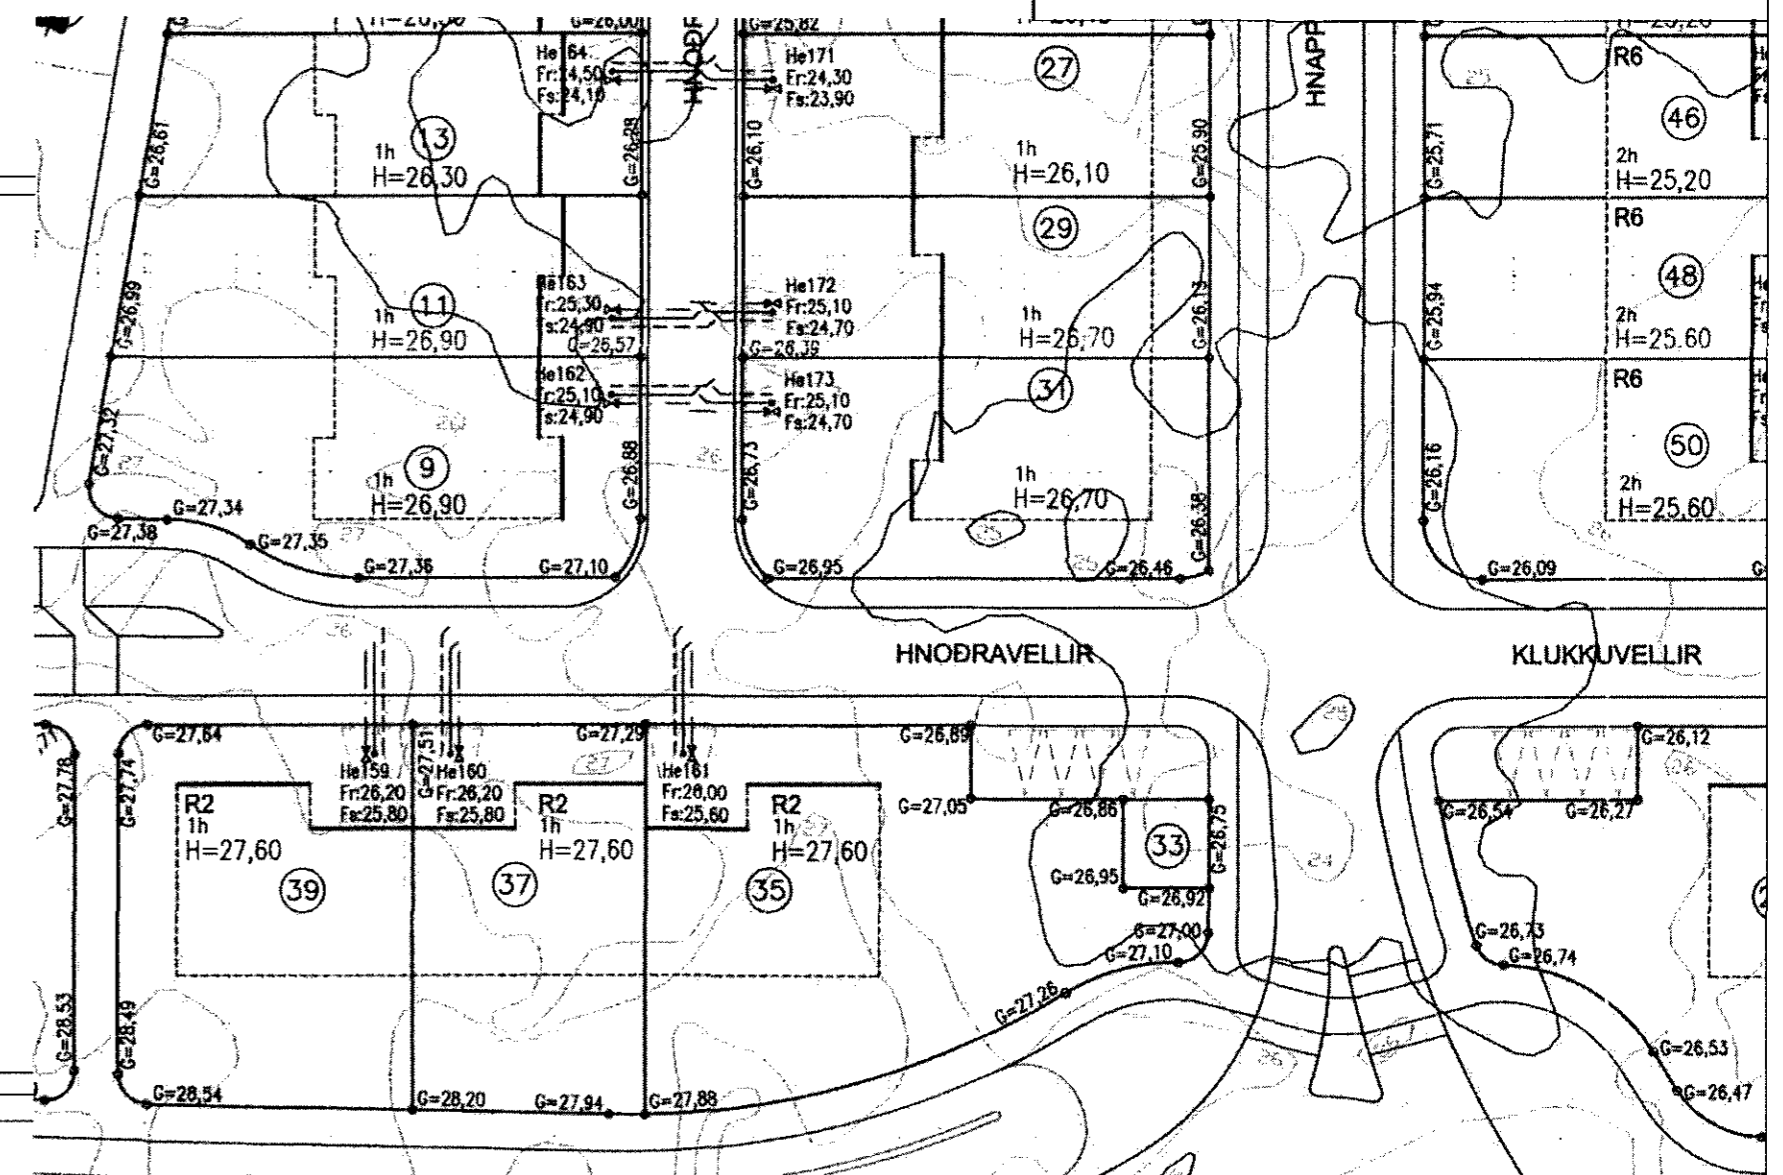



1609021 10.04.2017

Sampykkt þann
05 MAY 2017
Byggingarfulltrúinn í Hafnarfirði
F.h. Sigurður Steinar Jónsson

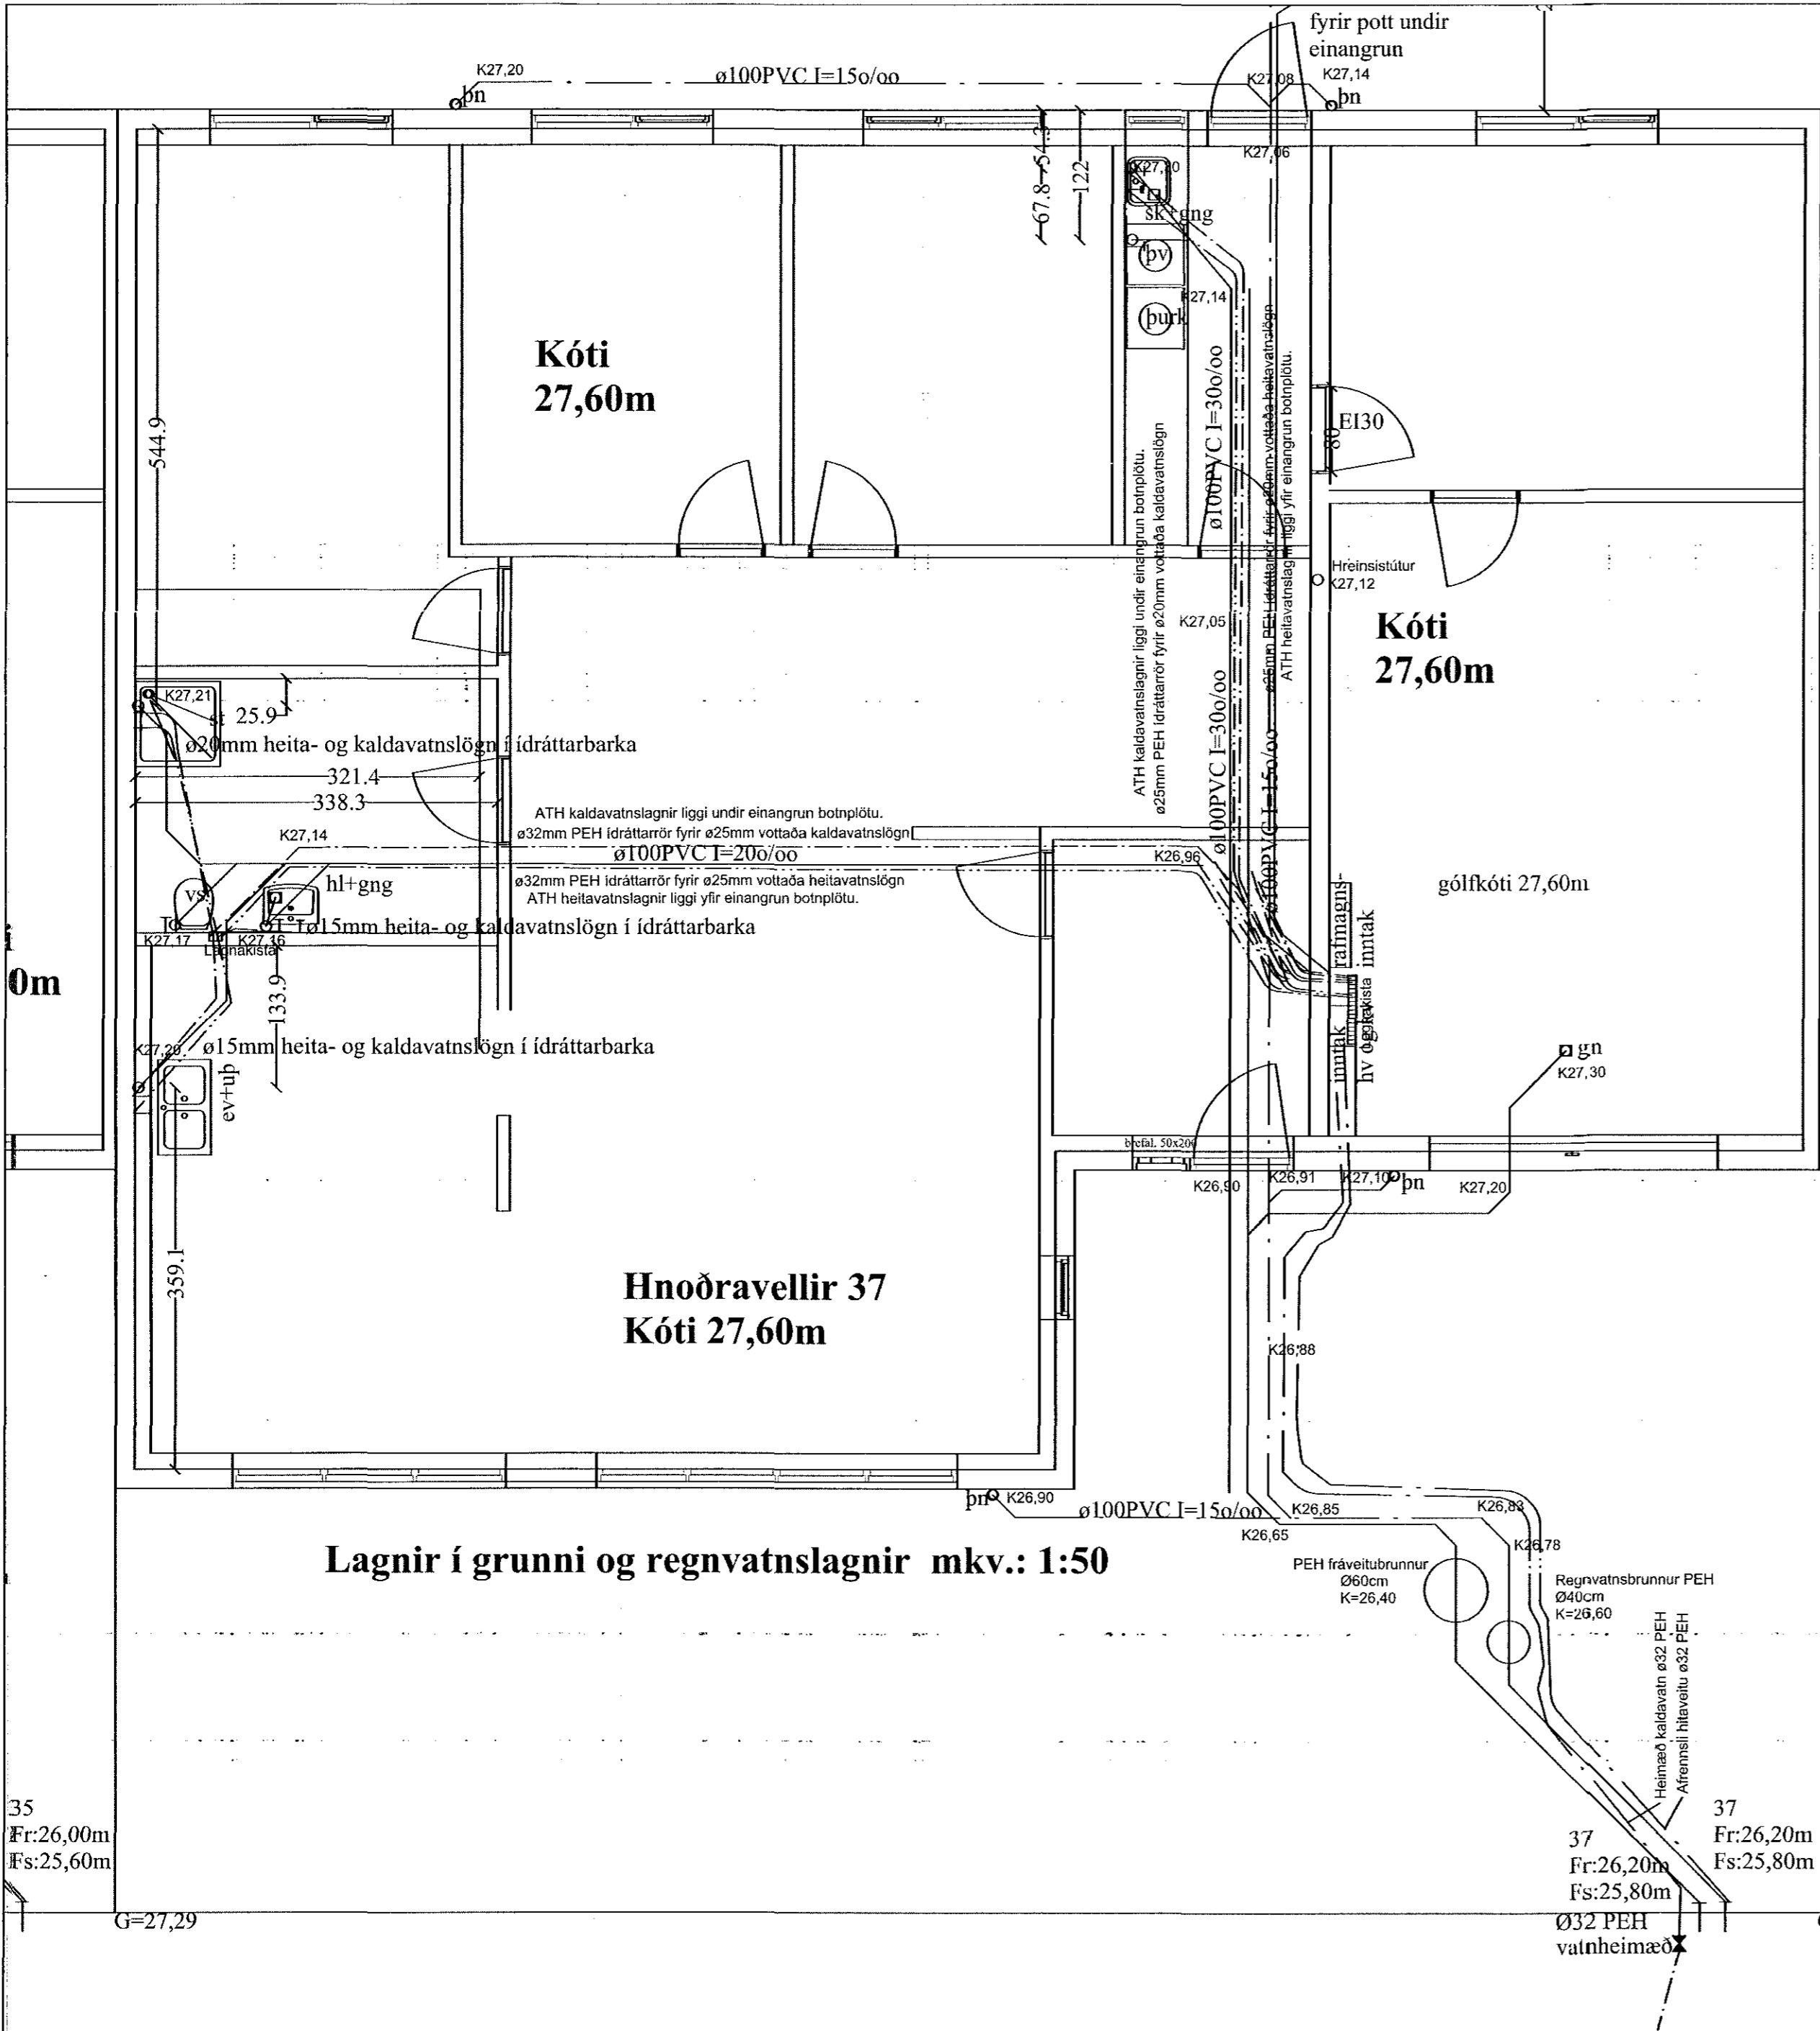

Afstöðumynd mkv.: 1:500

Lagnir í grunni og regnvatnslagnir mkv.: 1:50

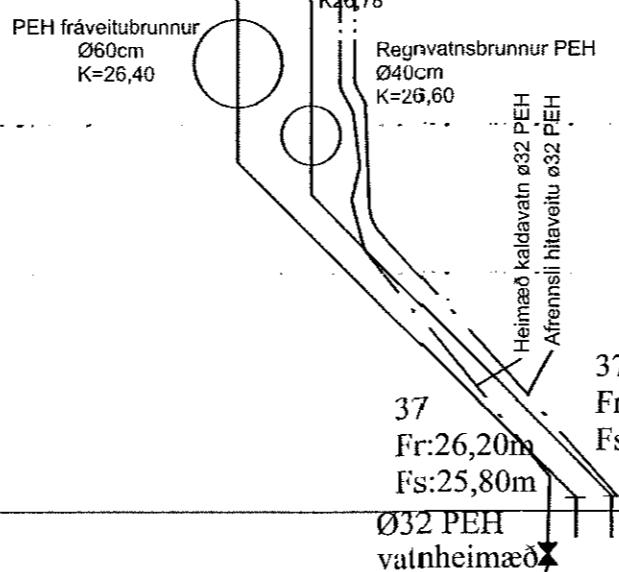

37 Fr:26,20m Fs:25,80m
39 Fr:26,20m Fs:25,80m
35 Fr:26,20m Fs:25,80m

BR.	BR. DAGS	EDLI BREYTINGA.	SIGN.

STADUR: Hnoðravellir 37, Raðhús. 221 Hafnarfirði.	TEIKNING NR: L0102
SKÝRING: Lagnir í grunni og regnvatnslagnir, afstöðumynd hita- og neysluvatnslagnir, í ídráttarrörum	KVARÐI: 1:100.
SIGURBJARTUR HALLDÓRSSON kt: 230656-3479, Vnr:43064. BYGGINGATÆKNIFRÆÐINGUR, FTÍ. Laxakvísl 35, 110 Reykjavík hs:567-1065, 775-2233, sigurbja@simmet.is.	REIKN: Sigurbj. Hall.
SAMP: <i>[Signature]</i>	TEIKN: Sigurbj. Hall.
	DAGS: 01.04.2017
	VERK NR: Hnoðravellir 35-39

35
Fr:26,00m
Fs:25,60m