

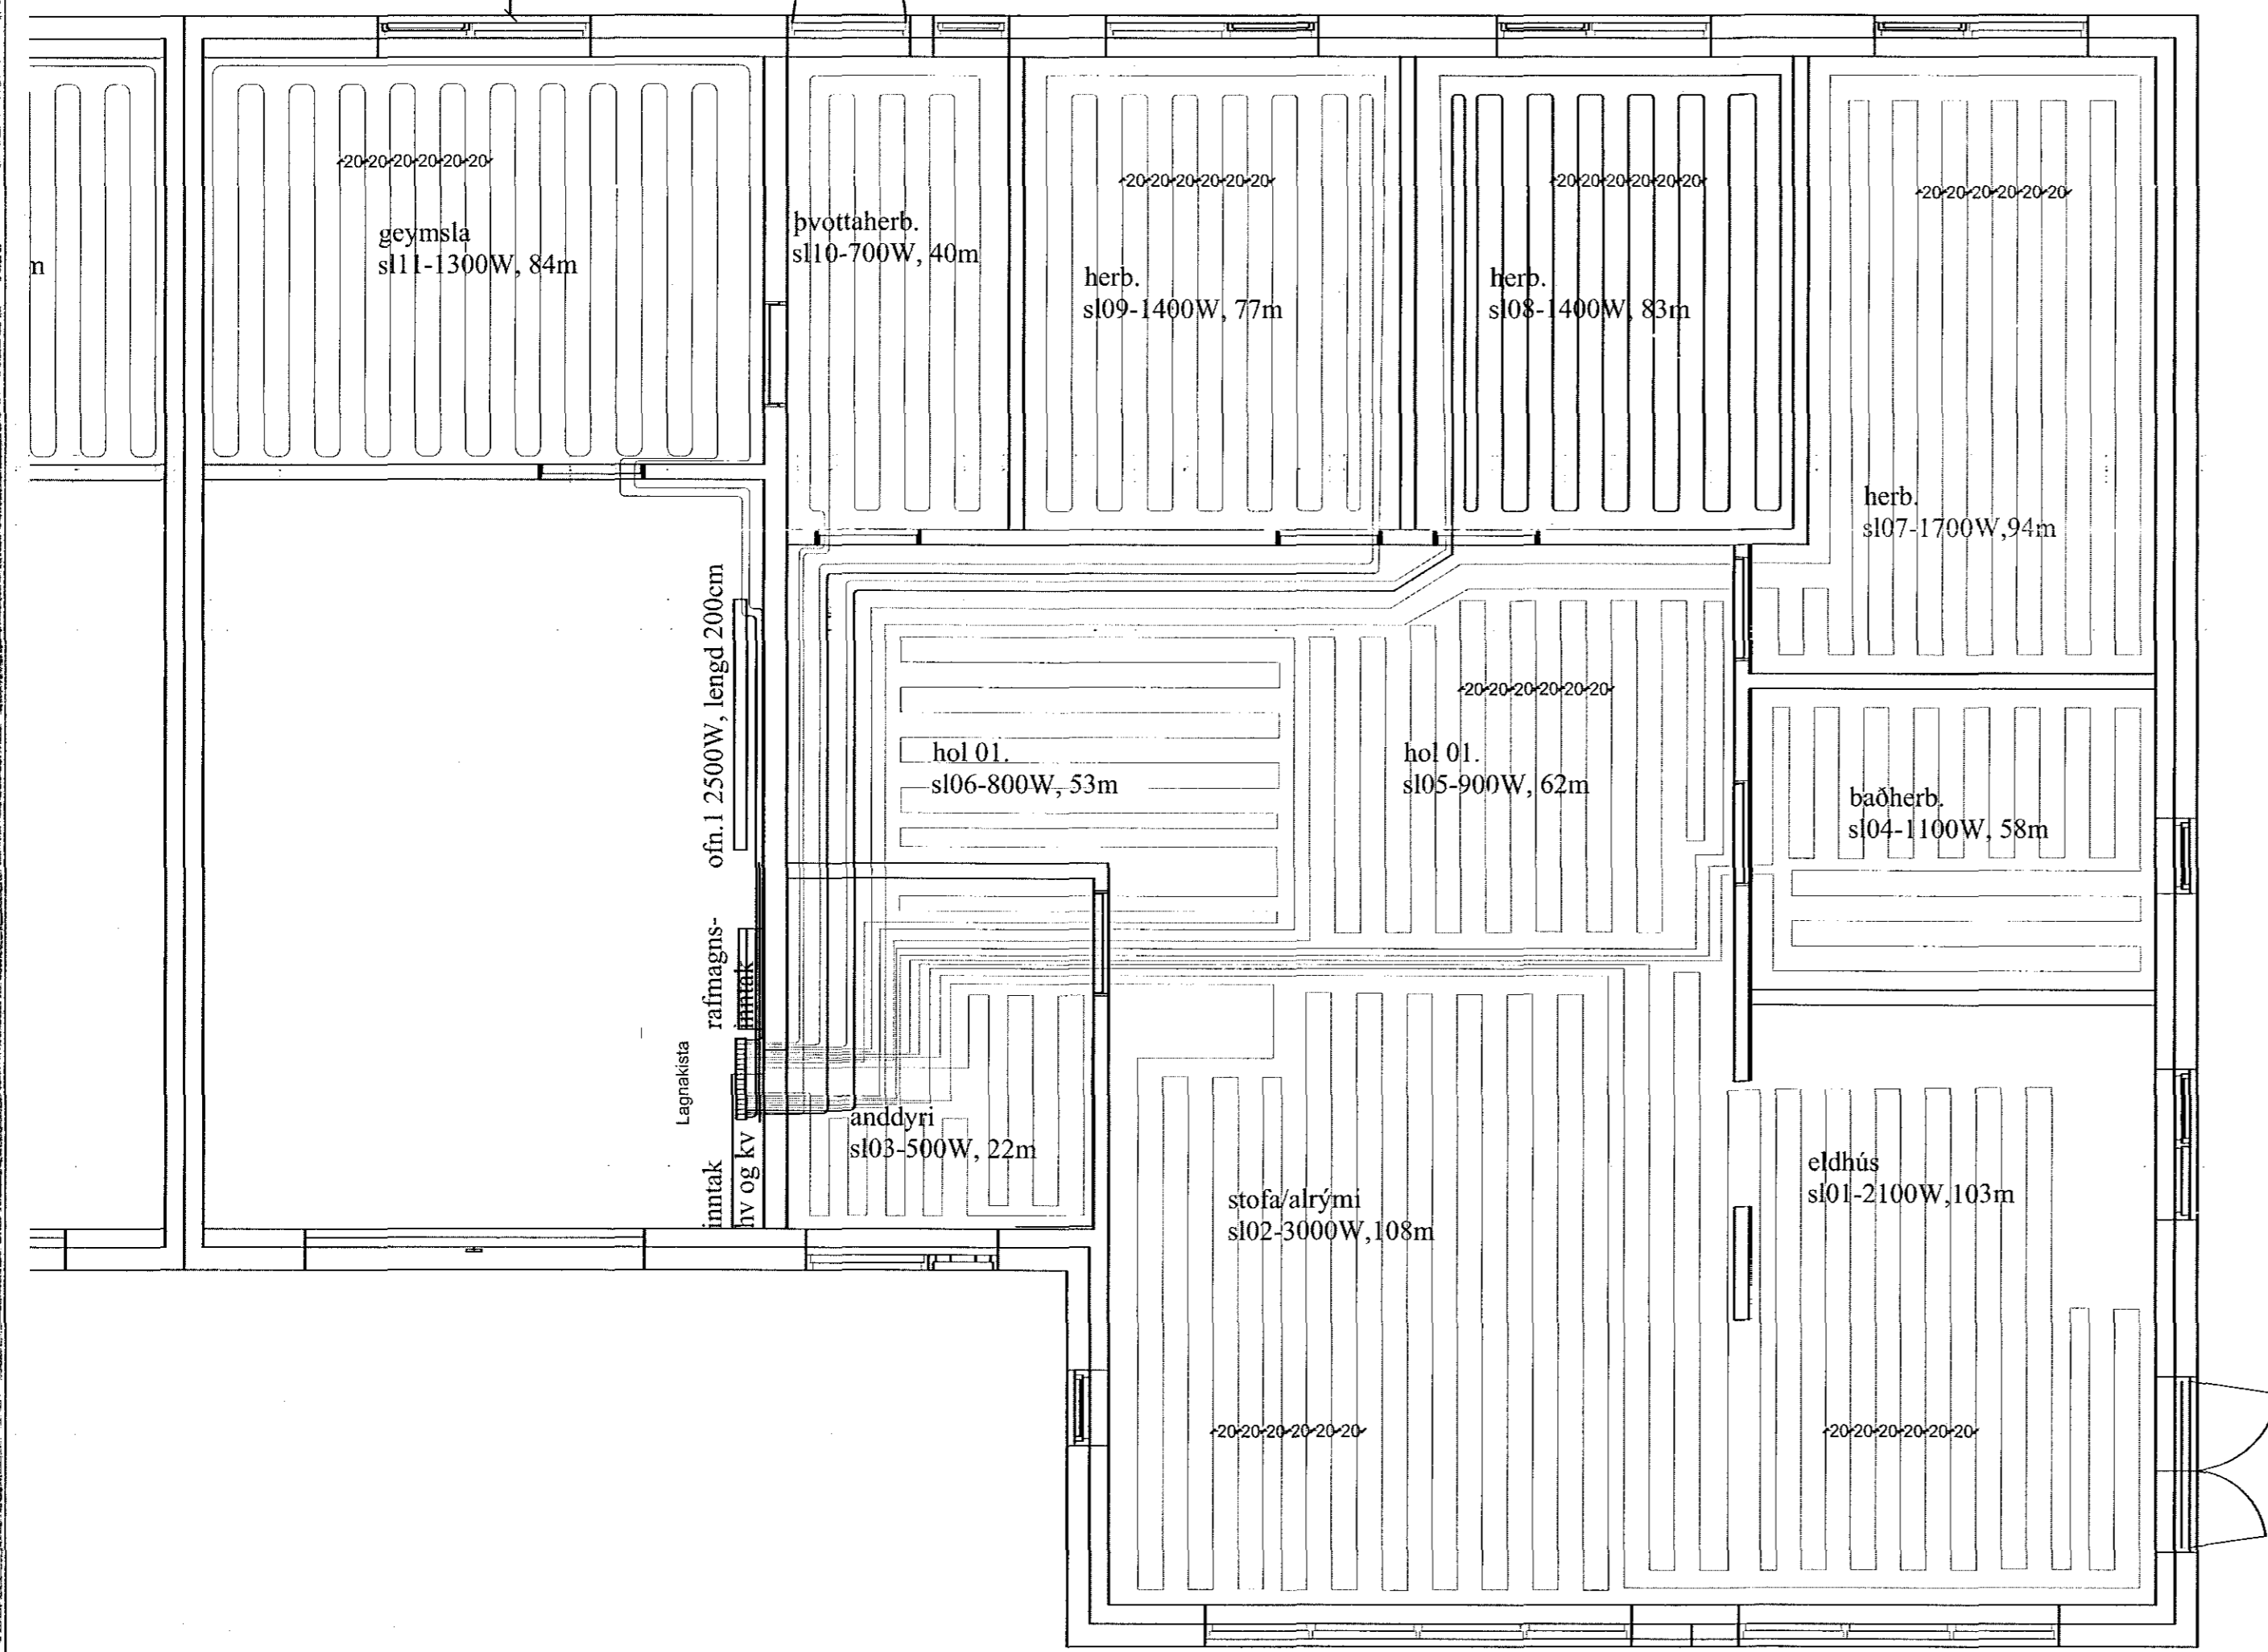


Sampykkt þann
05 MAY 2017
Byggingarfulltrúinn í Hafnarfirði
F.h. Sigurður Steinar Jónsson

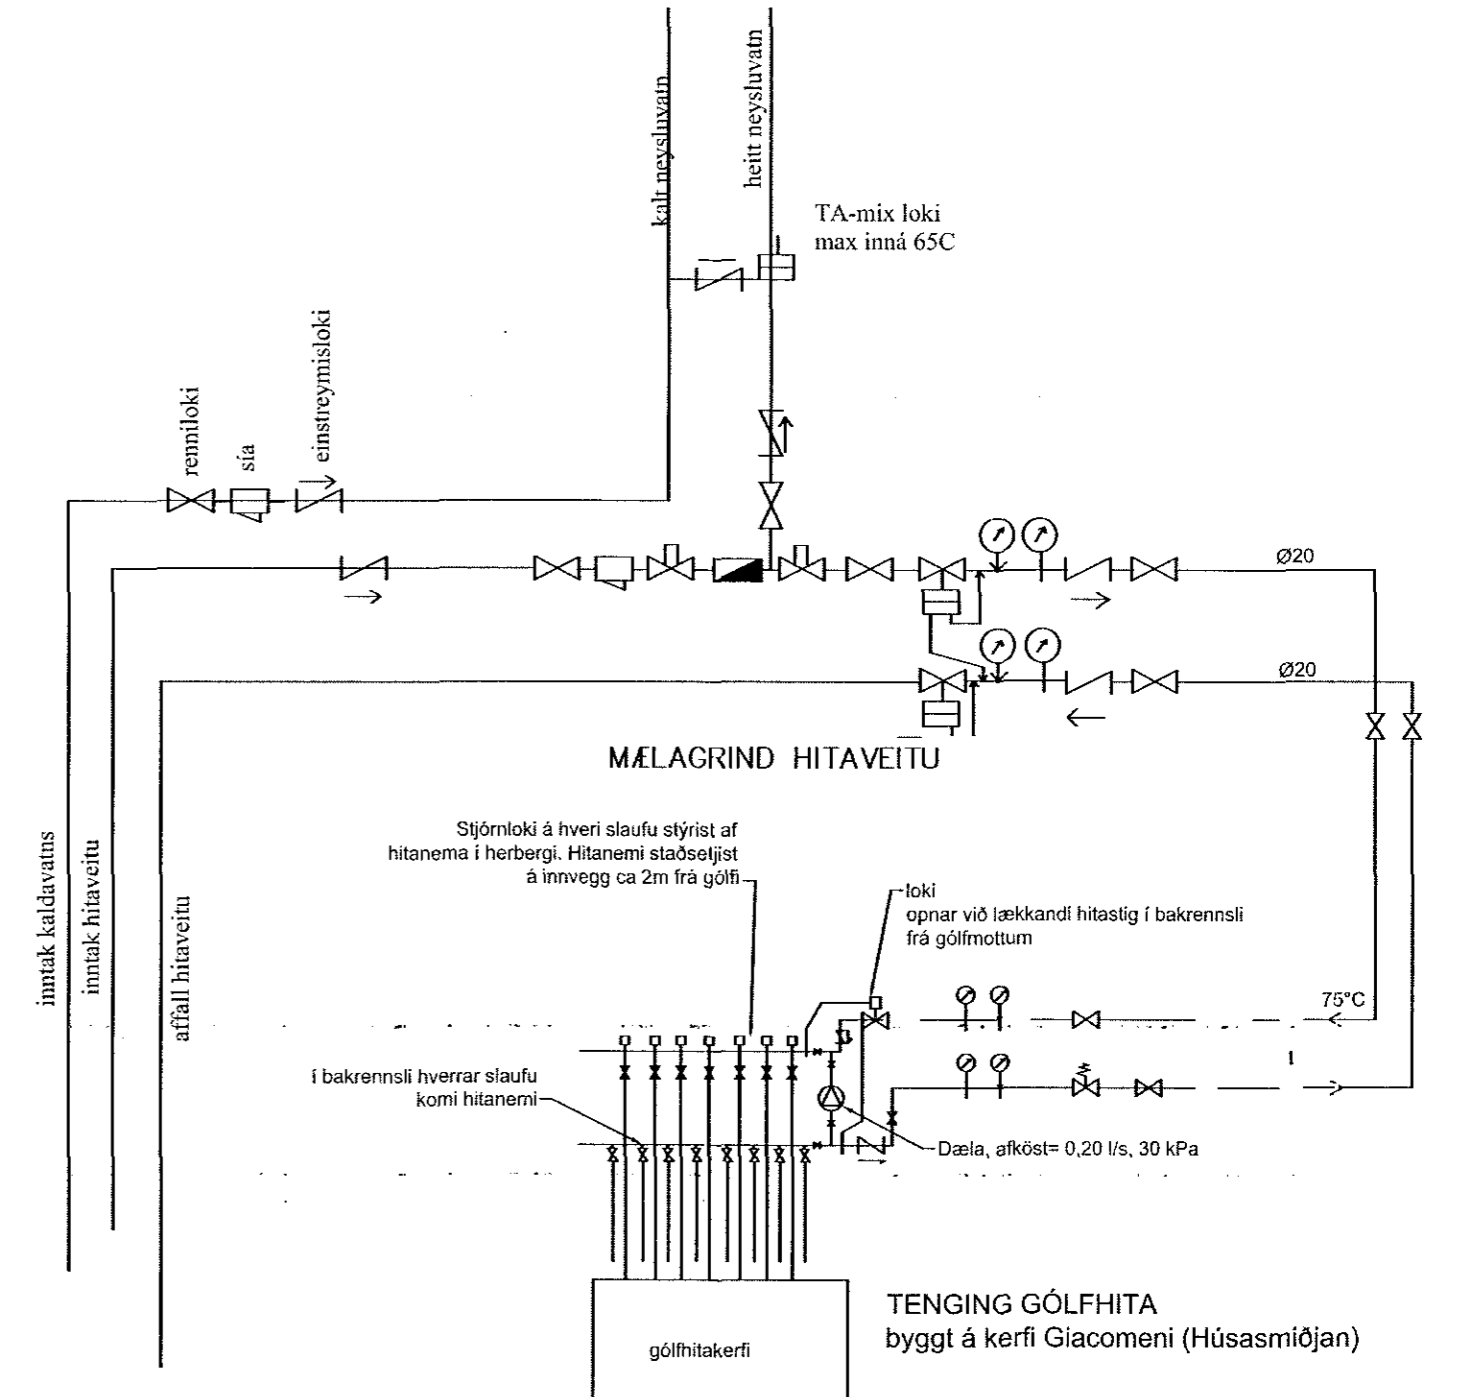

Hnoðravellir 39
Gólfhitalagnir mkv.: 1:50

9.3 Blöndun á heitu og köldu vatni við inntak

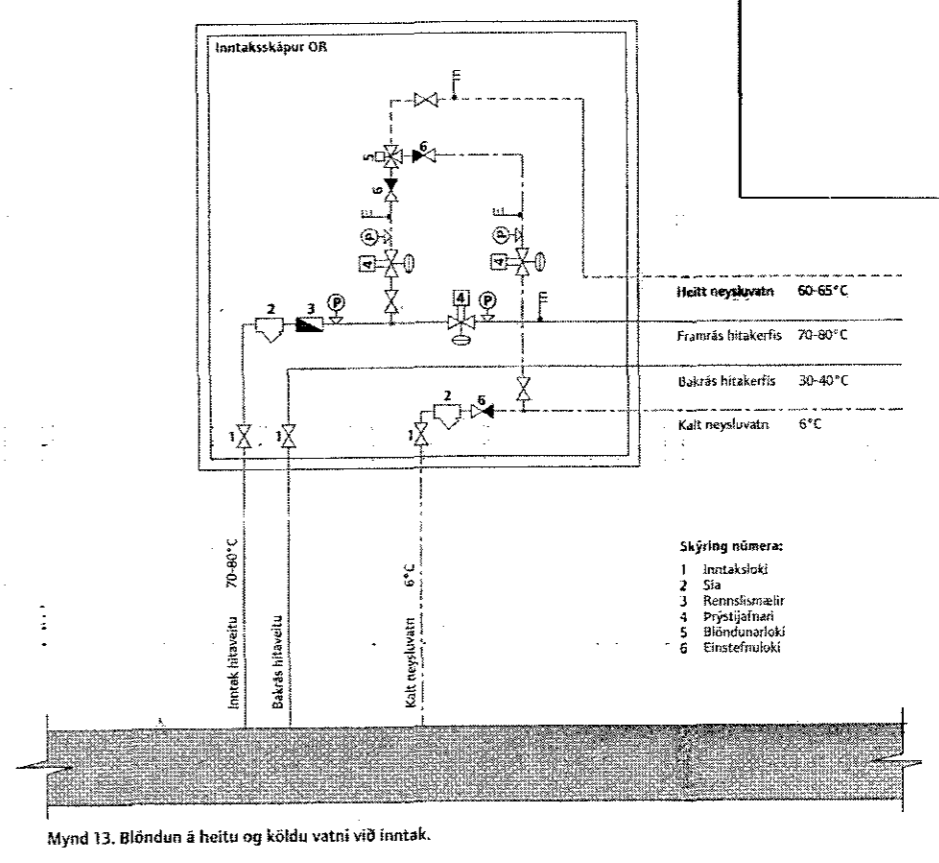

STADUR: Hnoðravellir 39, Raðhús. 221 Hafnarfirði.	TEIKNING NR: HN-0103
SKYRING: Gólfhitalagnir Útlit suður, austur og vestur, snið AA og BB.	KVARDI: 1:100, 1:500
SIGURBJARTUR HALLDÓRSSON kt. 230656-3479, Vnr.43064. BYGGINGATÆKNIFRÆÐINGUR. FTFL. Laxakvísl 35, 110 Reykjavík hs:567-1065, 755-2233..., sigurbja@simmet.is	REIKN: Sigurbj. Hall. TEIKN: Sigurbj. Hall. DAGS: 19.04.2017
SAMP: <i>[Signature]</i>	VERK NR: Hnoðravellir 35-39

BR.	BR. DAGS	EDLI BREYTINGA.	SIGN.