**ÁLAGSFSENDUR:**

NOTÁLAG
Alagstílhógun er í samræmi við ÍST EN 1990*/2002, ÍST EN 1991—2002 og bjóðarviðauka Staðlaráðs Íslands.

Notálag á plótu er 3,0 KN/m².

GRUNDUN:

Grundun er samkvæmt ÍST EN 1997-1 : 204 ásamt bjóðarviðauka Staðlaráðs Íslands. byggingin er reist á þjappadán malarþúa. Reiknað er með að undir sökkla komi 0,5m frostfrí fylling. (Boglaberg eða sambærilegt). Mesta álag á undirstöðu er > 0,5 MPa /m². Fylling skal standast plötupróf sem er E2 > 120 MPa og E2 < 25. Þegar fyllt er í grunn skal fylla í lögum og þjappa með vibraveltara. Fylgia skal leiðbeiningum framleiðandavaltara um þykkjardvegs, þó aðrei meiri en 0,5m þykk lög. Ljamarkshæð á fyllingu undir sökkla er 0,5m frá klöpp að fóstu jarðlagi. Varðandi fundamennd undir sílum skal grafa niður fyrir súluþotum.

SNJÓÁLAG:

Snjóálag er samkvæmt ÍST EN 1991 - 1 - 1-3: 2003 ásamt bjóðarviðauka Staðlaráðs Íslands. Grunngildi snjólags er 2,1 KN/m² (svæði 1).

VINDÁLAG:

vindalag reiknast samkvæmt ÍST EN 1991 - 1 - 4: 2005 ásamt bjóðarviðauka Staðlaráðs Íslands. Grunngildi vindalags er 36,0 m/s ásamt tilheyrandi formstöðum.

JARÐSKJÁLFTAÁLAG:

Jarðskjálfatálag reiknast samkvæmt ÍST EN 1998 - 1 : 2004 ásamt bjóðarviðauka Staðlaráðs Íslands. Lárett grunnhróðun er = 0,10 x g. mikilvægisflokkur II og jarðvegsflokkur A.

STEYNSTEYPA:

Öll steypuvína skal vera í samræmi við Íslenskan staðal ÍST 10. Öll steypa skal uppfylla eftirfarandi kröfur:

BROTFLOKKUR: C-25 í sökkluflétur og sökkulveggi.
C-30 í plótu.

PJÁLNIEFNI: Melamet eða önnur sambærileg efni.

LOFTINNIGHALD: Í alla steyku skal blanda loftblendi þannig að loftinnihald verði 5-6% í móti.

SIGMÁL STEYPU: Fyrir iblöndun þjálniefna c.a. 6 cm
Eftir iblöndurnu þjálniefna c.a. 12 - 15 cm

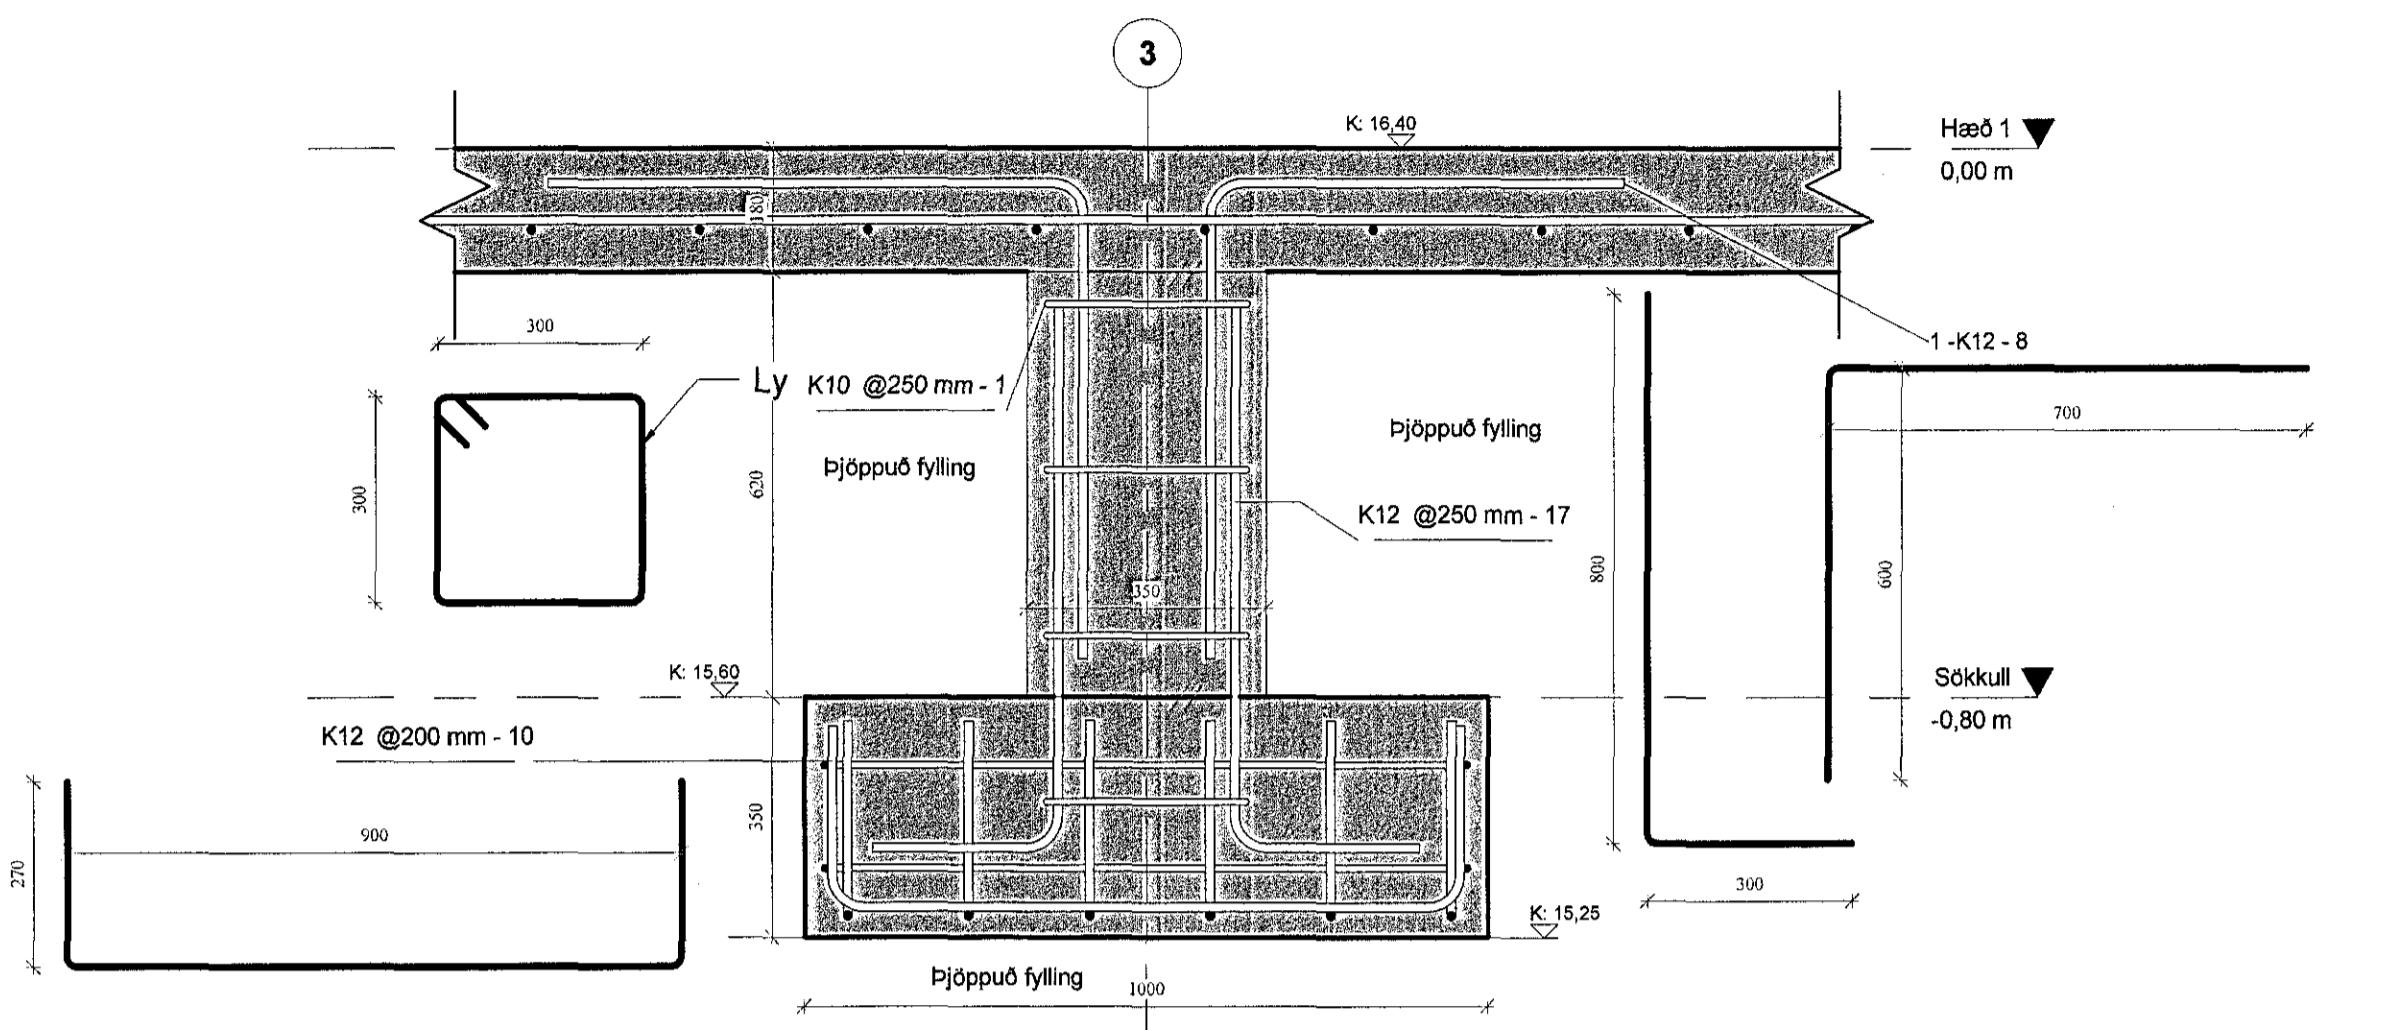
V/S TALA: 0,50 og sementsmagn í m³ steypu ekki minna en 300kg.

HÁMARKS KORNASTÆRD: D max =32mm

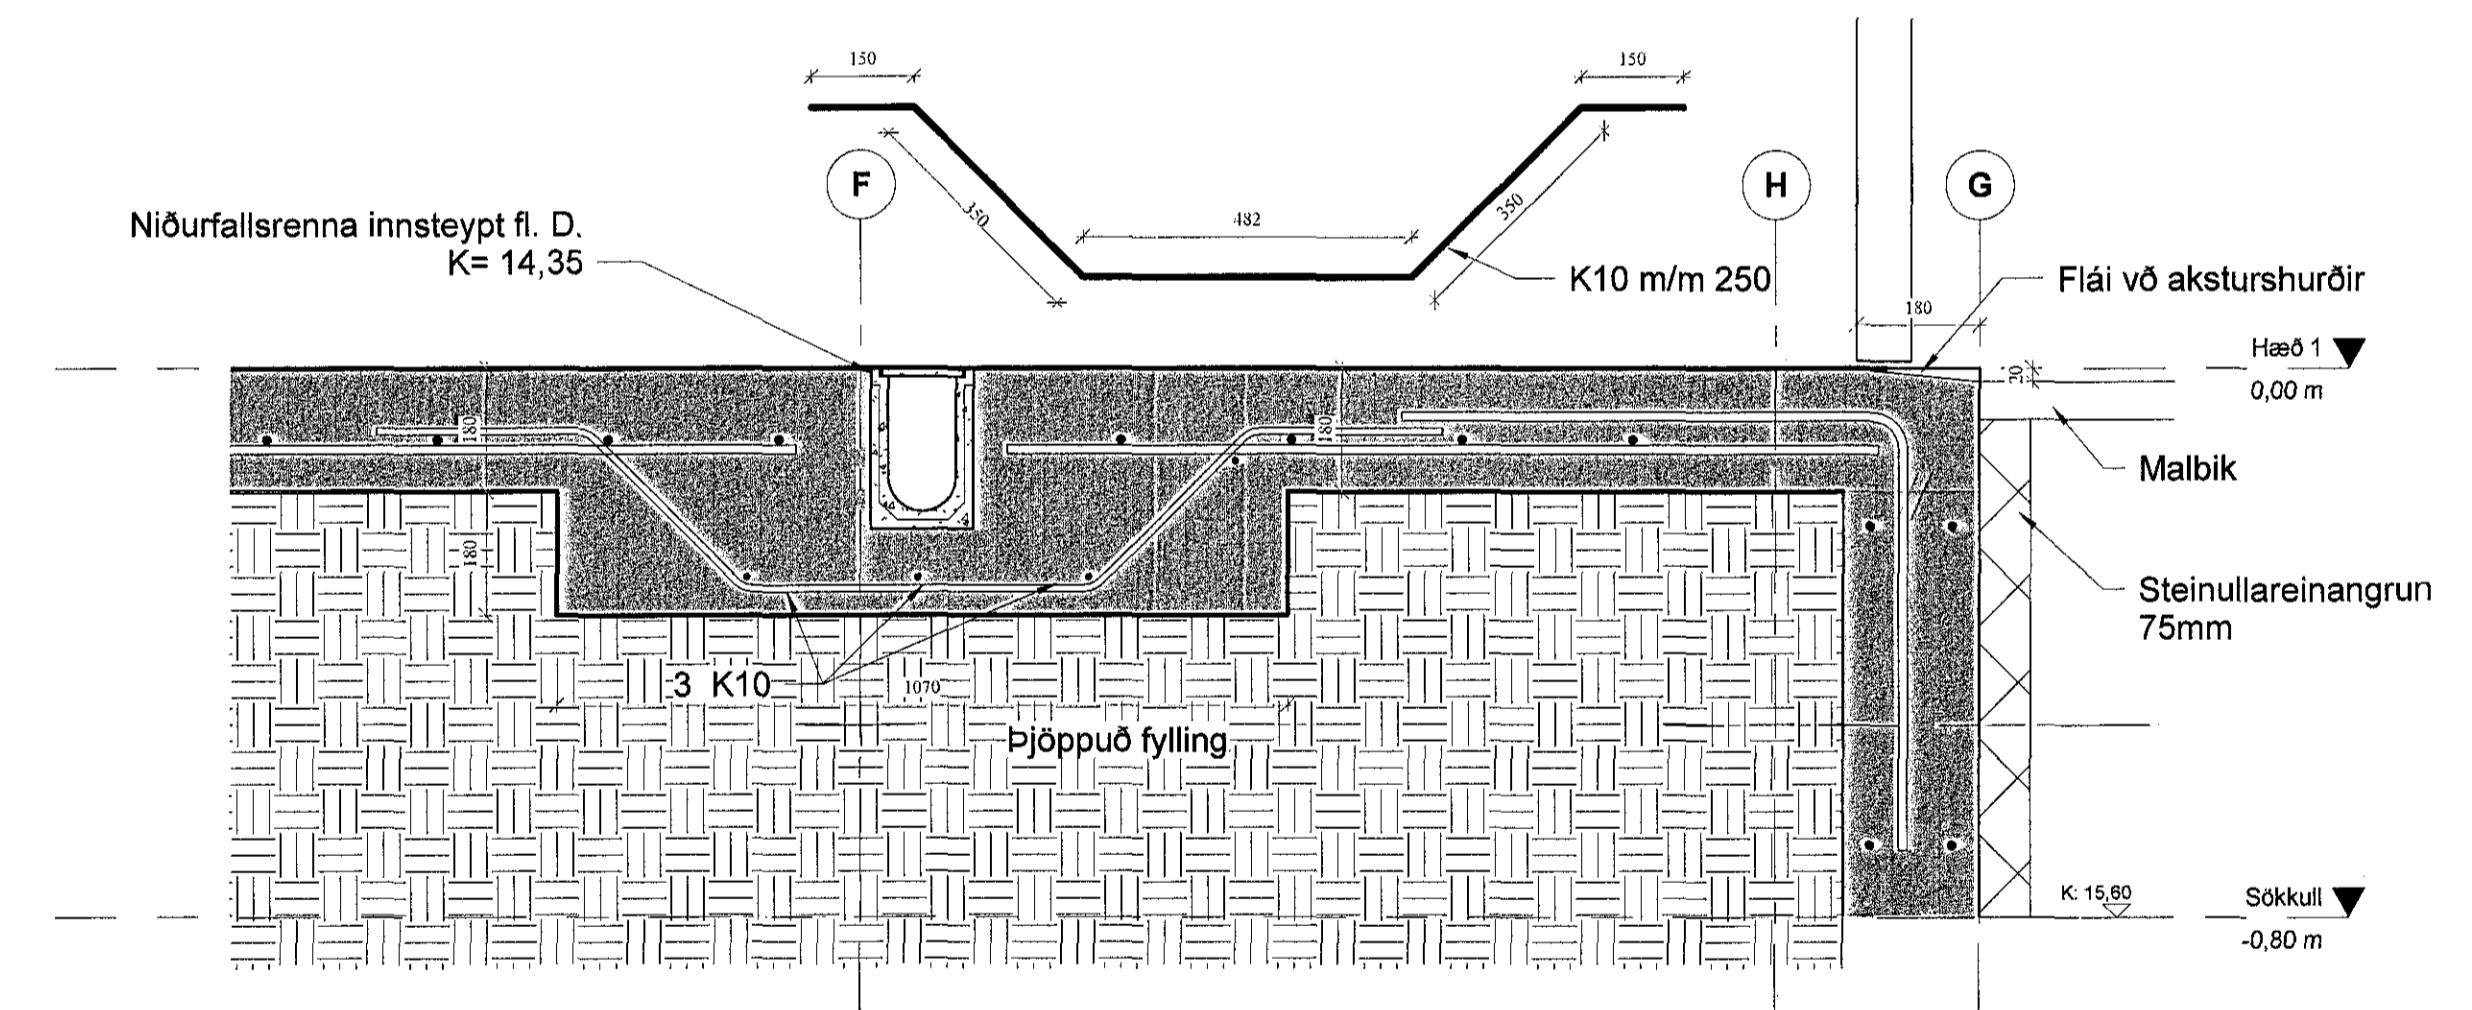
RAUFASRSTEYPA: D max = 15mm

ALLA STEYPU SKAL TITRA Í MÓTUM OG PLÓTU.

STEYPT BOTNPLATA:
Botnplótu skal véslipa með kvartsefni í yfirborði og lit. Ílögn er ekki né önnur gölfefni nema á skrifstofum og þjónusturýrum.

**1 SKURÐUR Í MIÐSÚLU**

1 : 10

**2 ÞVERSKURÐUR VIÐ NIÐURFALLSRENNUR**

1 : 10

Kontakt: B. Jónasson | Tel: 110254 - 3345
Hönnunarstíð: Al-Hönnun ehf
Utg. Dags. Skýring Brafi:
Myndabrétt 37 - 360 - Akranes
GM: 863-9933 - H: 431-3445
Kt: 630700-2440
Ljósmyndar@almennet.is - www.alhönnun.is
Verkefni: IDNAÐARHÚS
Hönnunaleið: ÁLHELLA 7
Verkefni: BURDARPOL
Landnúmer: 207926 Staðgreinir: 1000-01-9970010
BURDARPOL Bladnúmer: AI
SKÝRINGAR OG DEILI
Samþykkt: Renilly G. S. Kl: 090157-2489
Hannæð af: RBS Matthiðið: 01
Teiknað af: RBS Maillíkard: 1: 10
Yfirfarð af: Dagsetning: 04.04.2017
16-152 - - - A 200
Verknúmer: Svedi Áfangi Ábyrgð Númer: Udgáf
HÖNNUÐARHÚS ER ALMENN RÉTTA TEKNÍKA- O FÖLDOLÐUN FRÍA KRÍSISLUGU SAMVINDI