11.04.17 | 1702342

Samþykkt þann 1
26 MAY 2017
Byggingarfulltrúinn í Hafnarfirði
F.h. Sigurður Steinar Jónsson

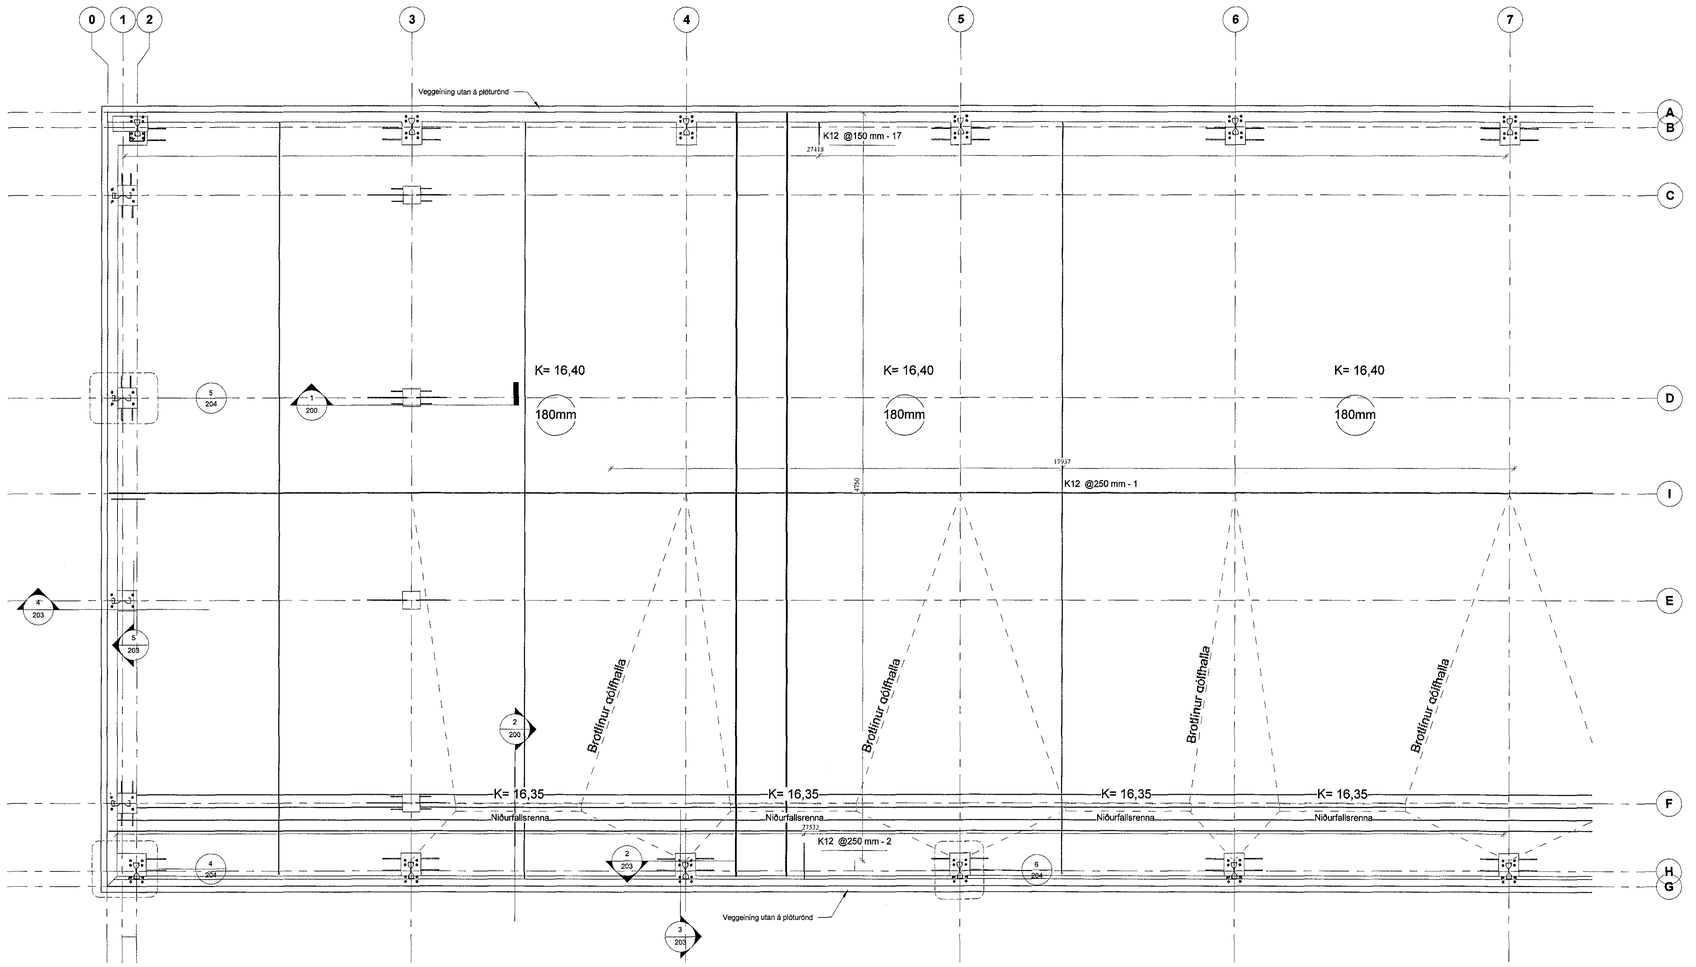


## 1 BOTNPLATA - SUÐURHLUTI
1 : 50

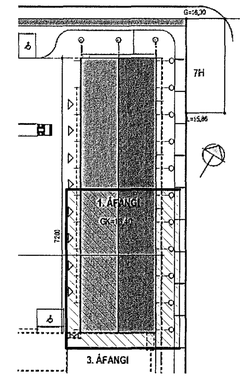


Lykilmynd suðurhluti

Hönnunarstjóri

| Útg. | Dags. | Skýring | Br.af: |
|---|---|---|---|

**Al-Hönnun ehf**
Leynisbraut 37 - 300 - Akranes
GSM: 862-9933 - H: 431-3445
Kt: 650700-2440
rune@arsnet.is - www.alhonnun.is

Verkheiti:
**IÐNAÐARHÚS**

Heiti/staður:
ÁLHELLA 7

Verkkaupi:
BURÐARÞOL

| Landnúmer: 207926 | Staðgreinir: 1000-01-9870010 |
|---|---|
| BURÐARÞOL | Blaðastærð: A1 |

**BENDING PLÖTU SUÐURENDI**

Samþykkt: Kt: 090157-2489

| | | | |
|---|---|---|---|
| Hannað af: | RpS | Matshluti: | 01 |
| Teiknað af: | RpS | Mælikvarði: | 1 : 50 |
| Yfirfarið af: | | Dagsetning: | 04.04.2017 |

| 16-152 | – | – | A | 205 | |
|---|---|---|---|---|---|
| Verknúmer | Svæði | Áfangi | Ábyrgð | Númer | Útgáf |

HÖNNUÐUR ÁSKILUR SÉR ALLAN RÉTT Á TEIKNINGUM - EIGI/FJÖLFALDAR HÁ ÞESSU SAMÞYKKI

0 0,5 1 1,5 2 2,5 m
1:50

Útprentun: 12/27/16
Vistað: 6.4.2017 13:41:19
Skrá: D:\Almenn gogn\Gogn 2016\16-152 Álhella 7 áfangi 1\Verkfræðiuppdrættir\Burðarþolshönnun\16 152 Burðarþol útg eftir bolta plan sökkull án einangr.rvt