



Samþykkt þann
26 MAJ 2017
Byggingarfulltrúinn í Hafnarfirði
F.h. Sigurður Steinar Jónsson

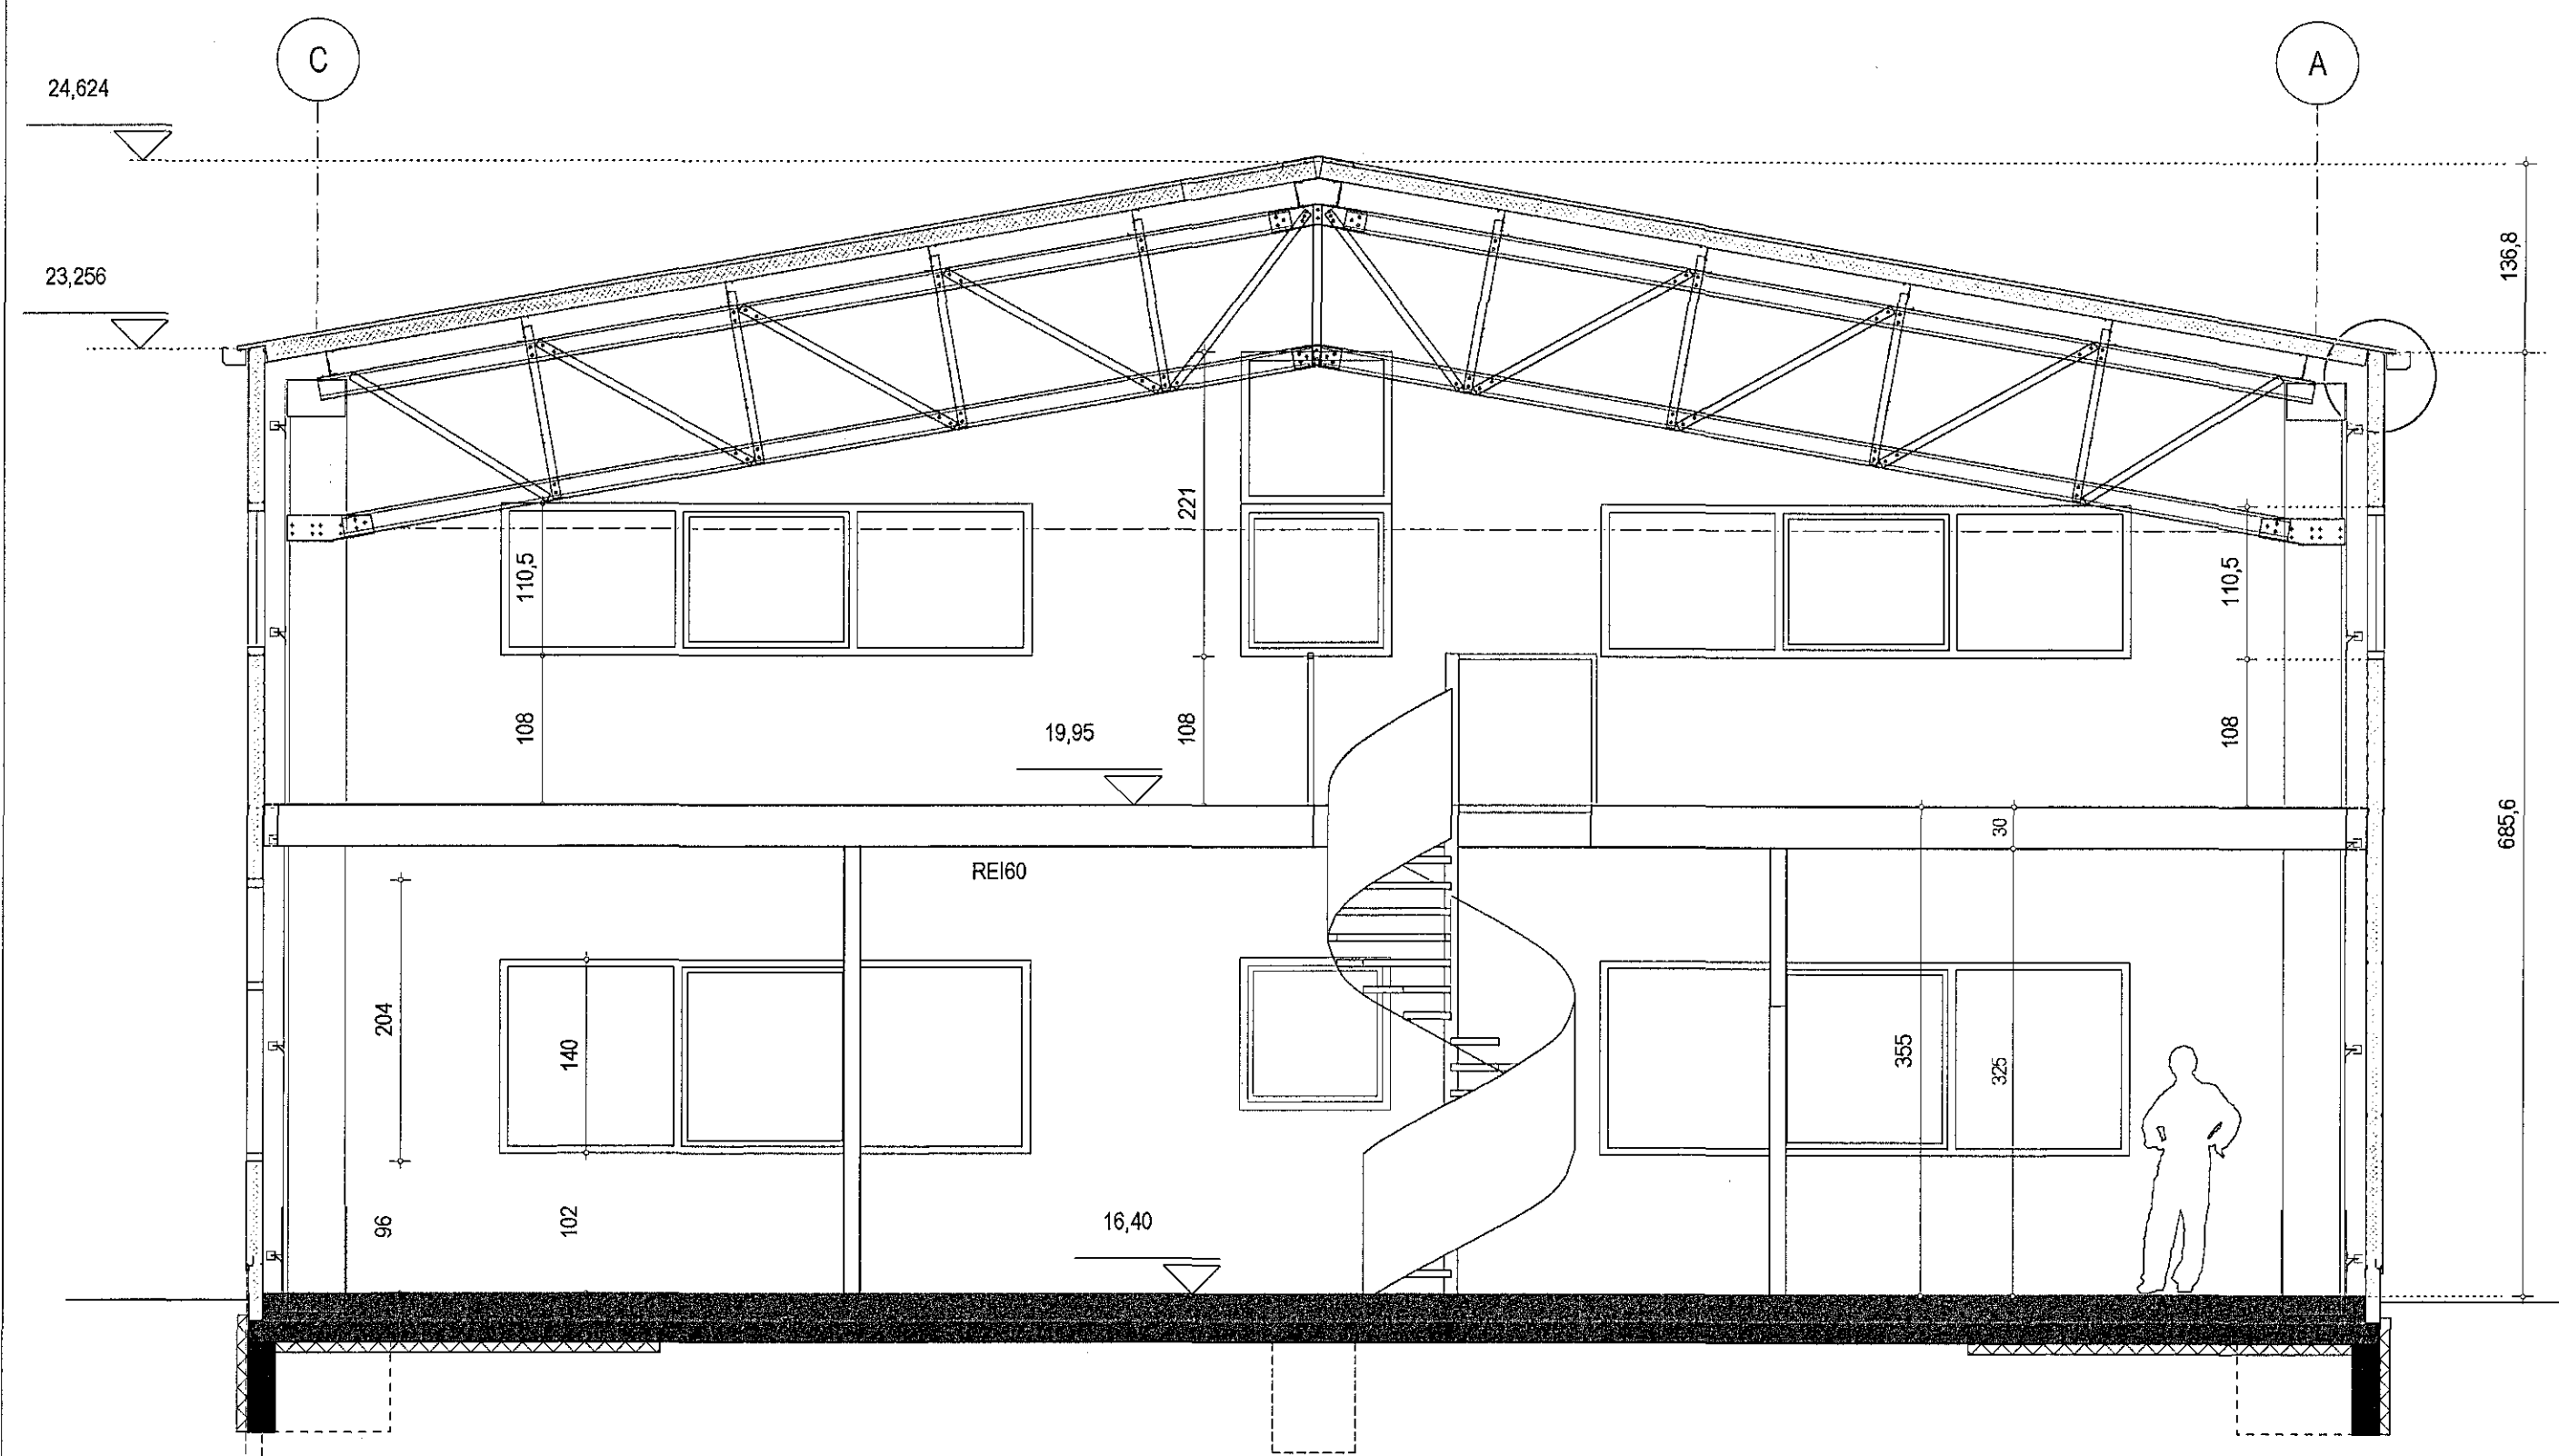

SNEIÐING A-A

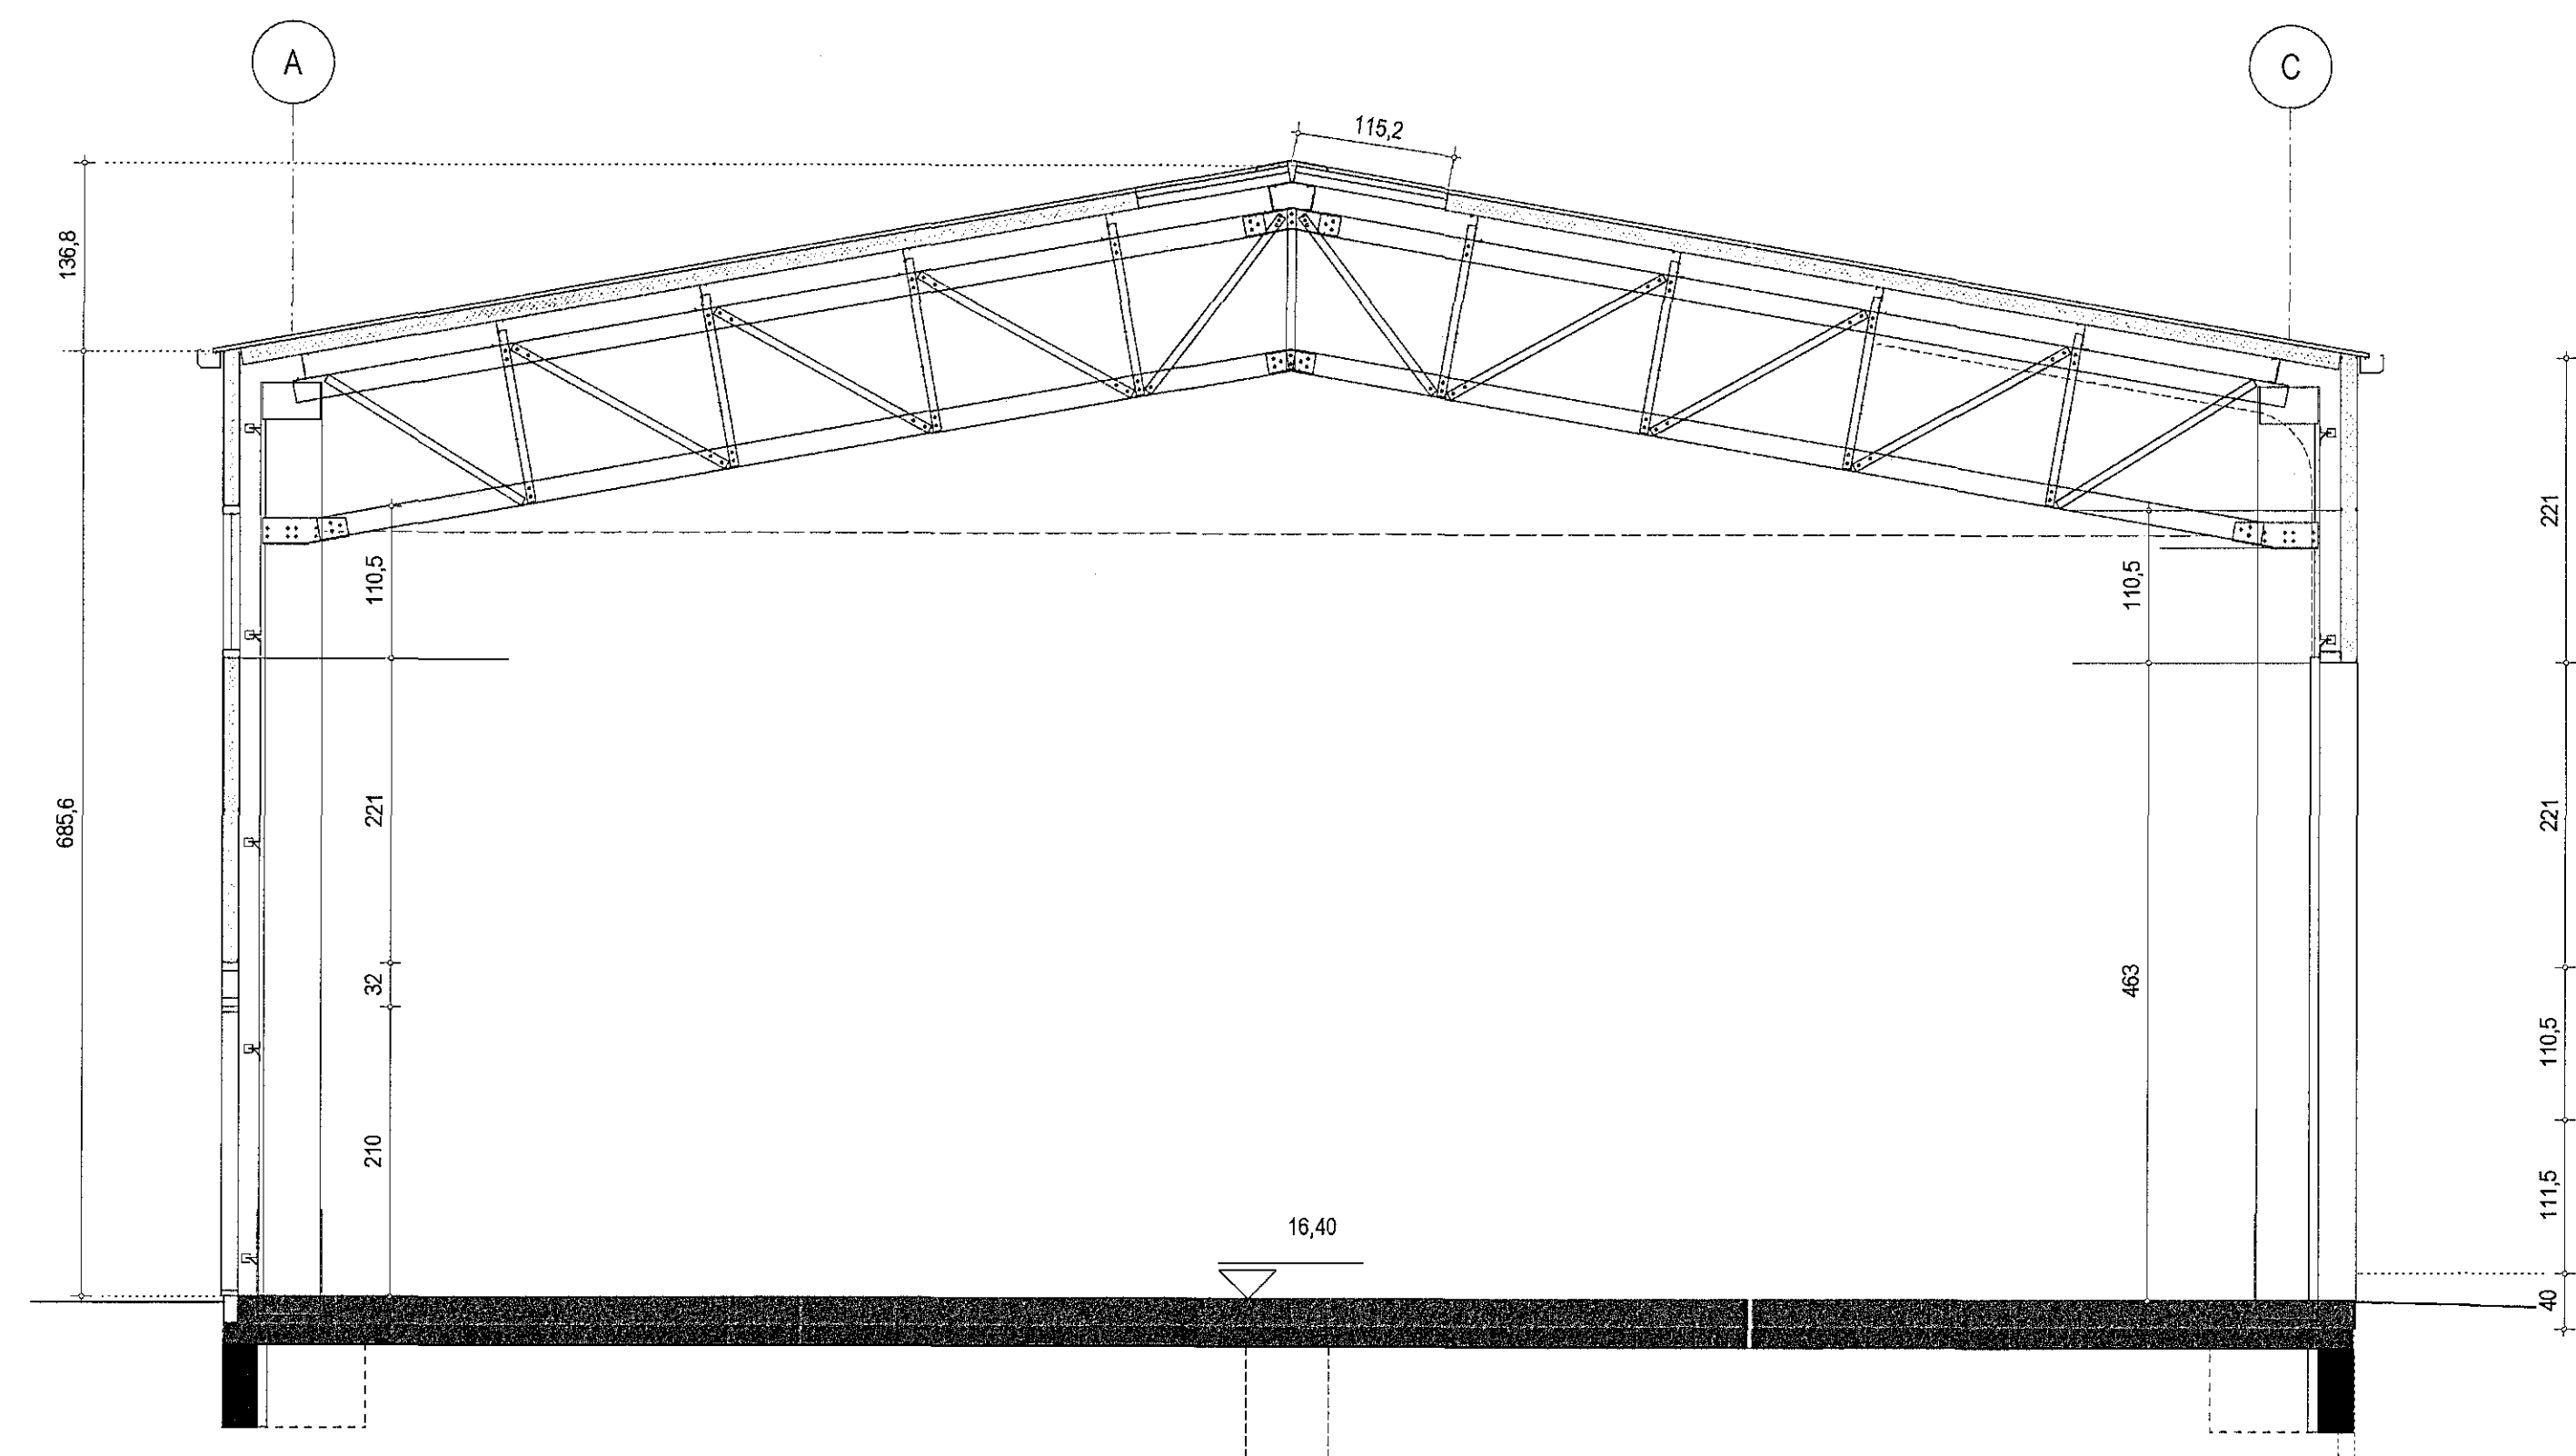

SNEIÐING B-B

ÁLHELLA 7 HAFNARFIRÐI	
skilning	no 1.5
Sneiðingar A-A og B-B	kvæði 1:50
daga: 22.04.2017	breytt
GINGI teiknistofa Almanná 5, 450 Parneskjöldur gingi@teikni.is	
skilríki: 110254-3340	skilnúmer: 0979884