




2 SKURÐUR Í SÖKKULSÚLU
1:10

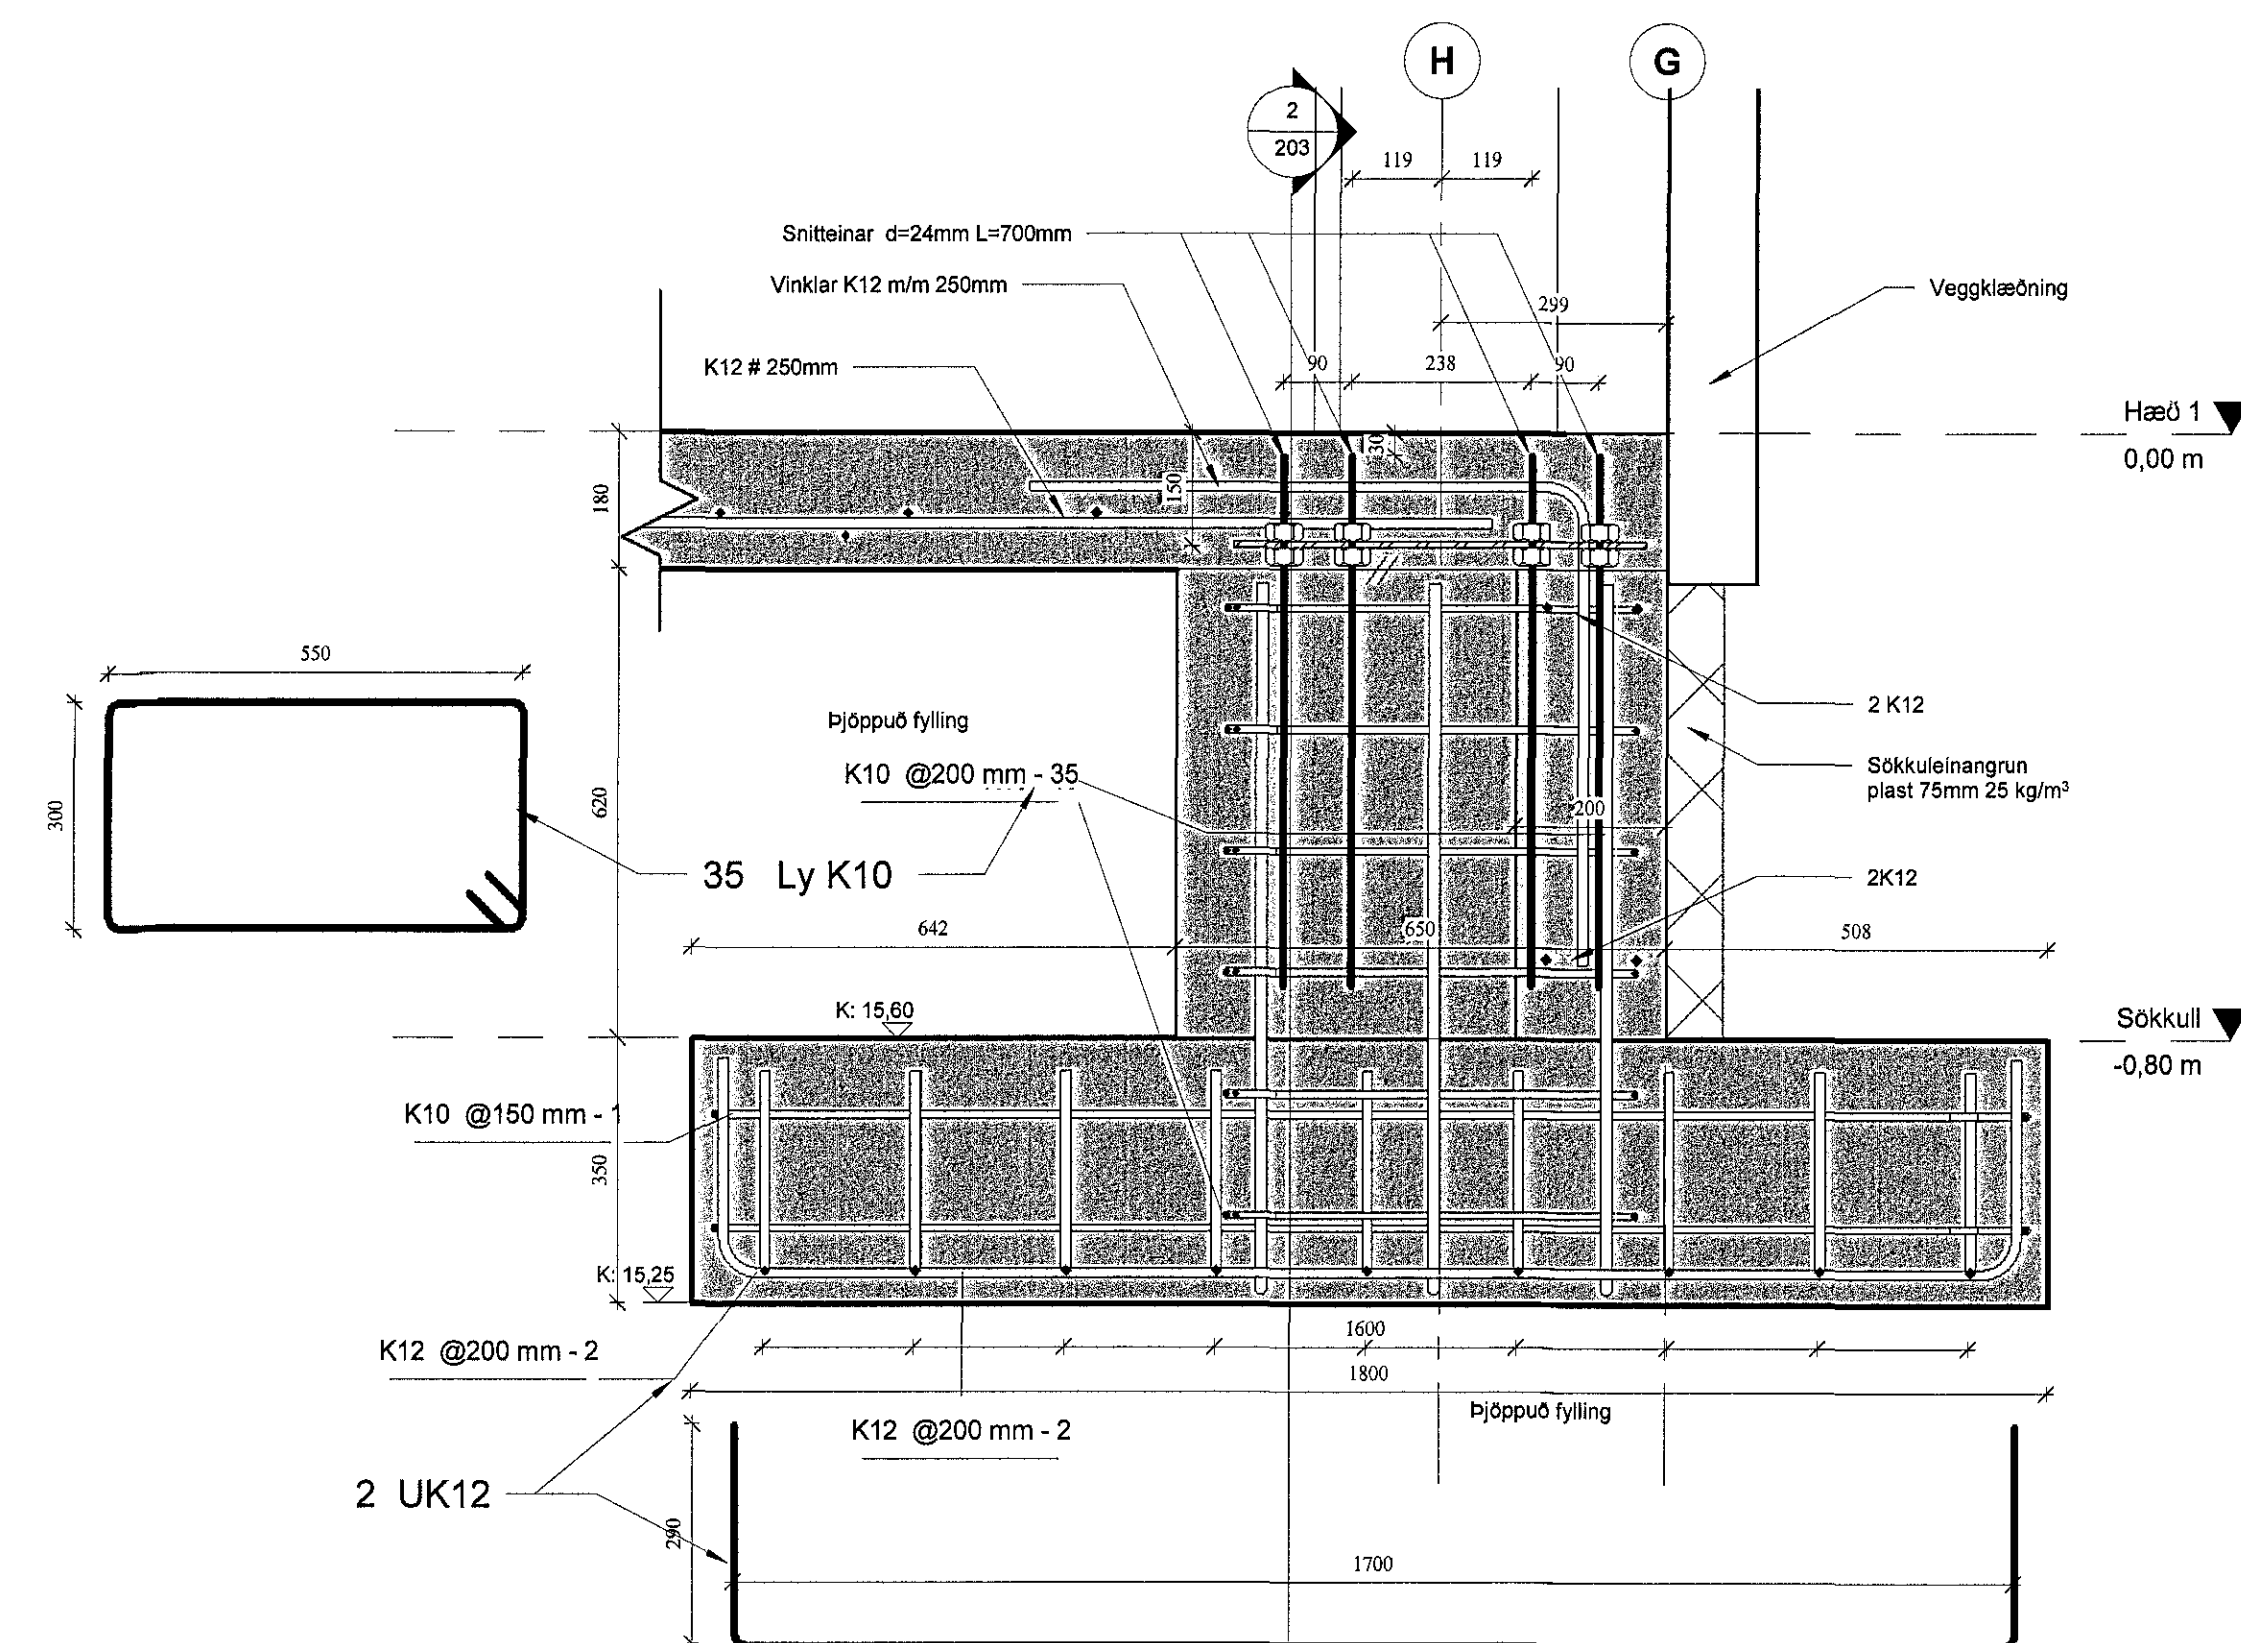


3 SKURÐUR Í SÚLUFÓT
1:10

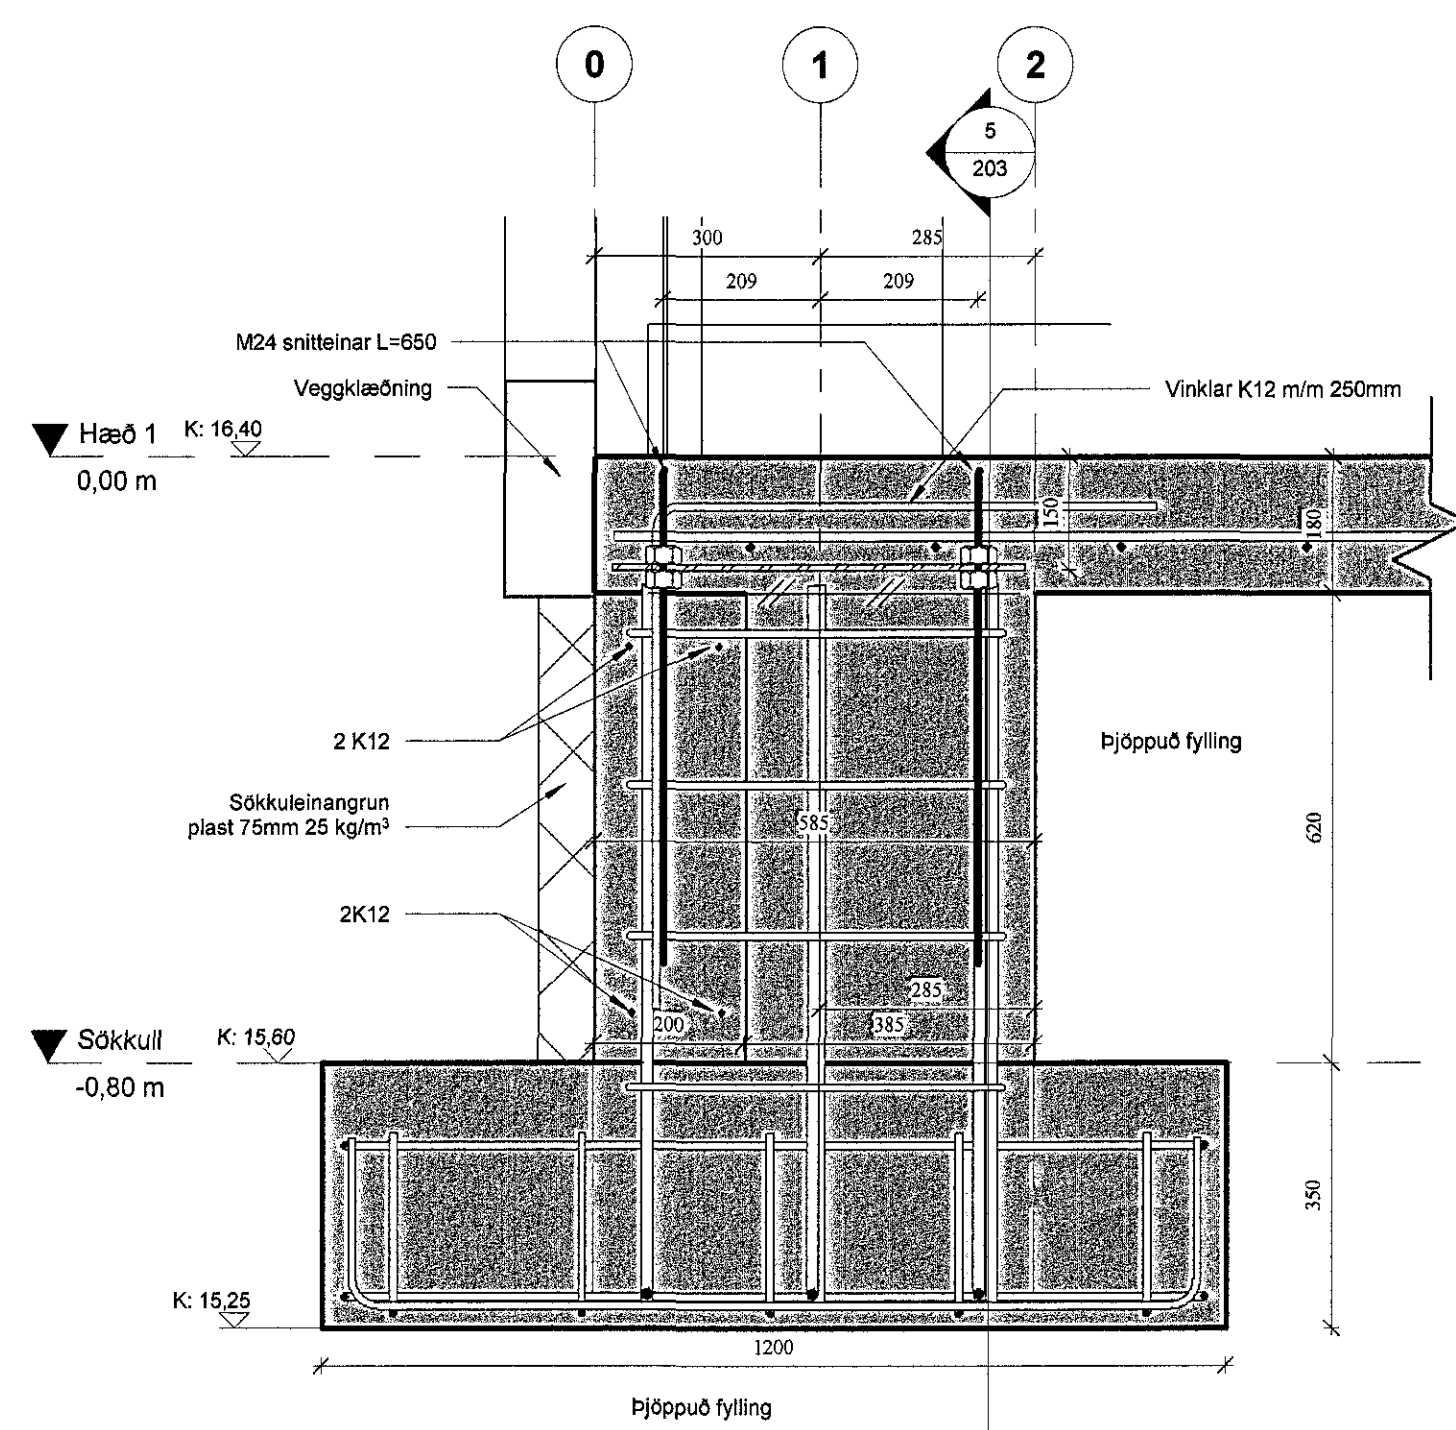

4 SKURÐUR Í ENDASÚLU
1:10

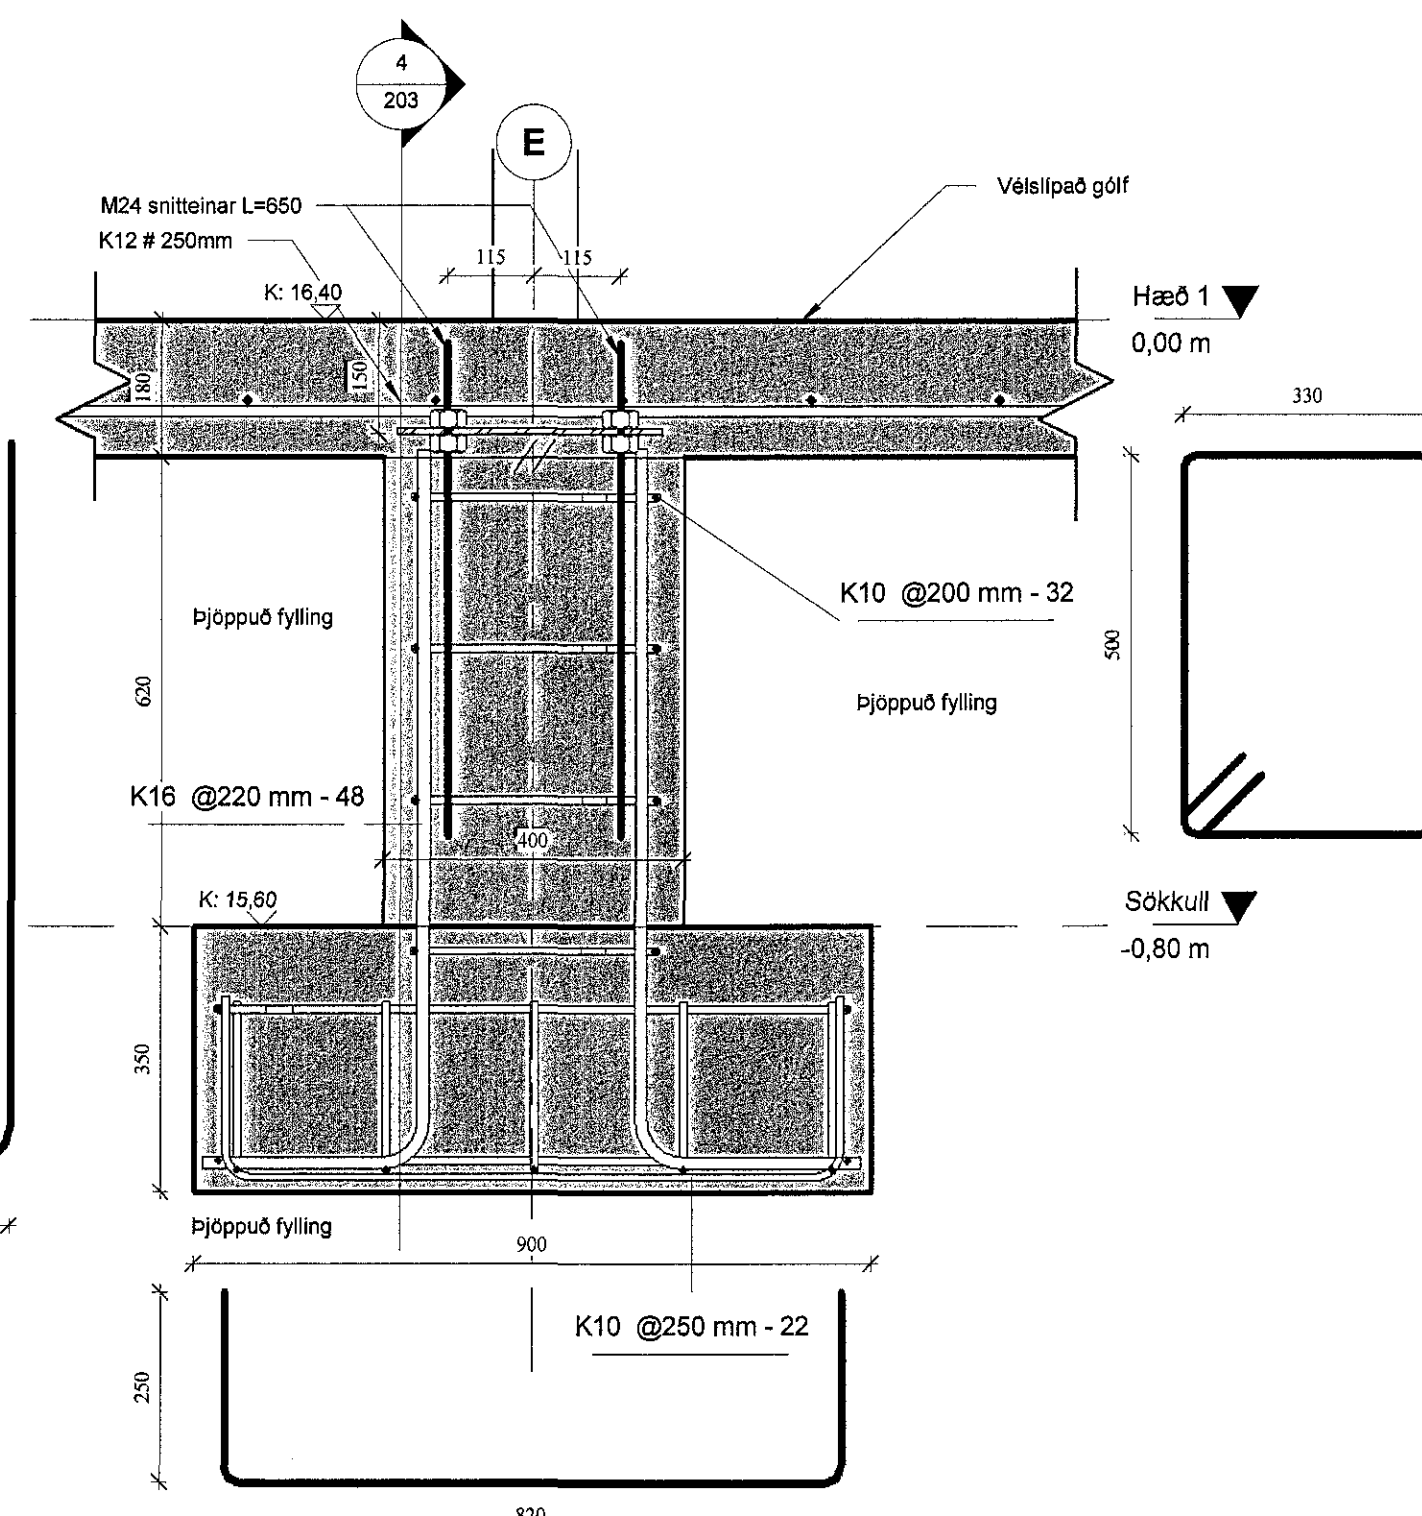

5 ÞVERSKURÐUR Í ENDASÚLU
1:10

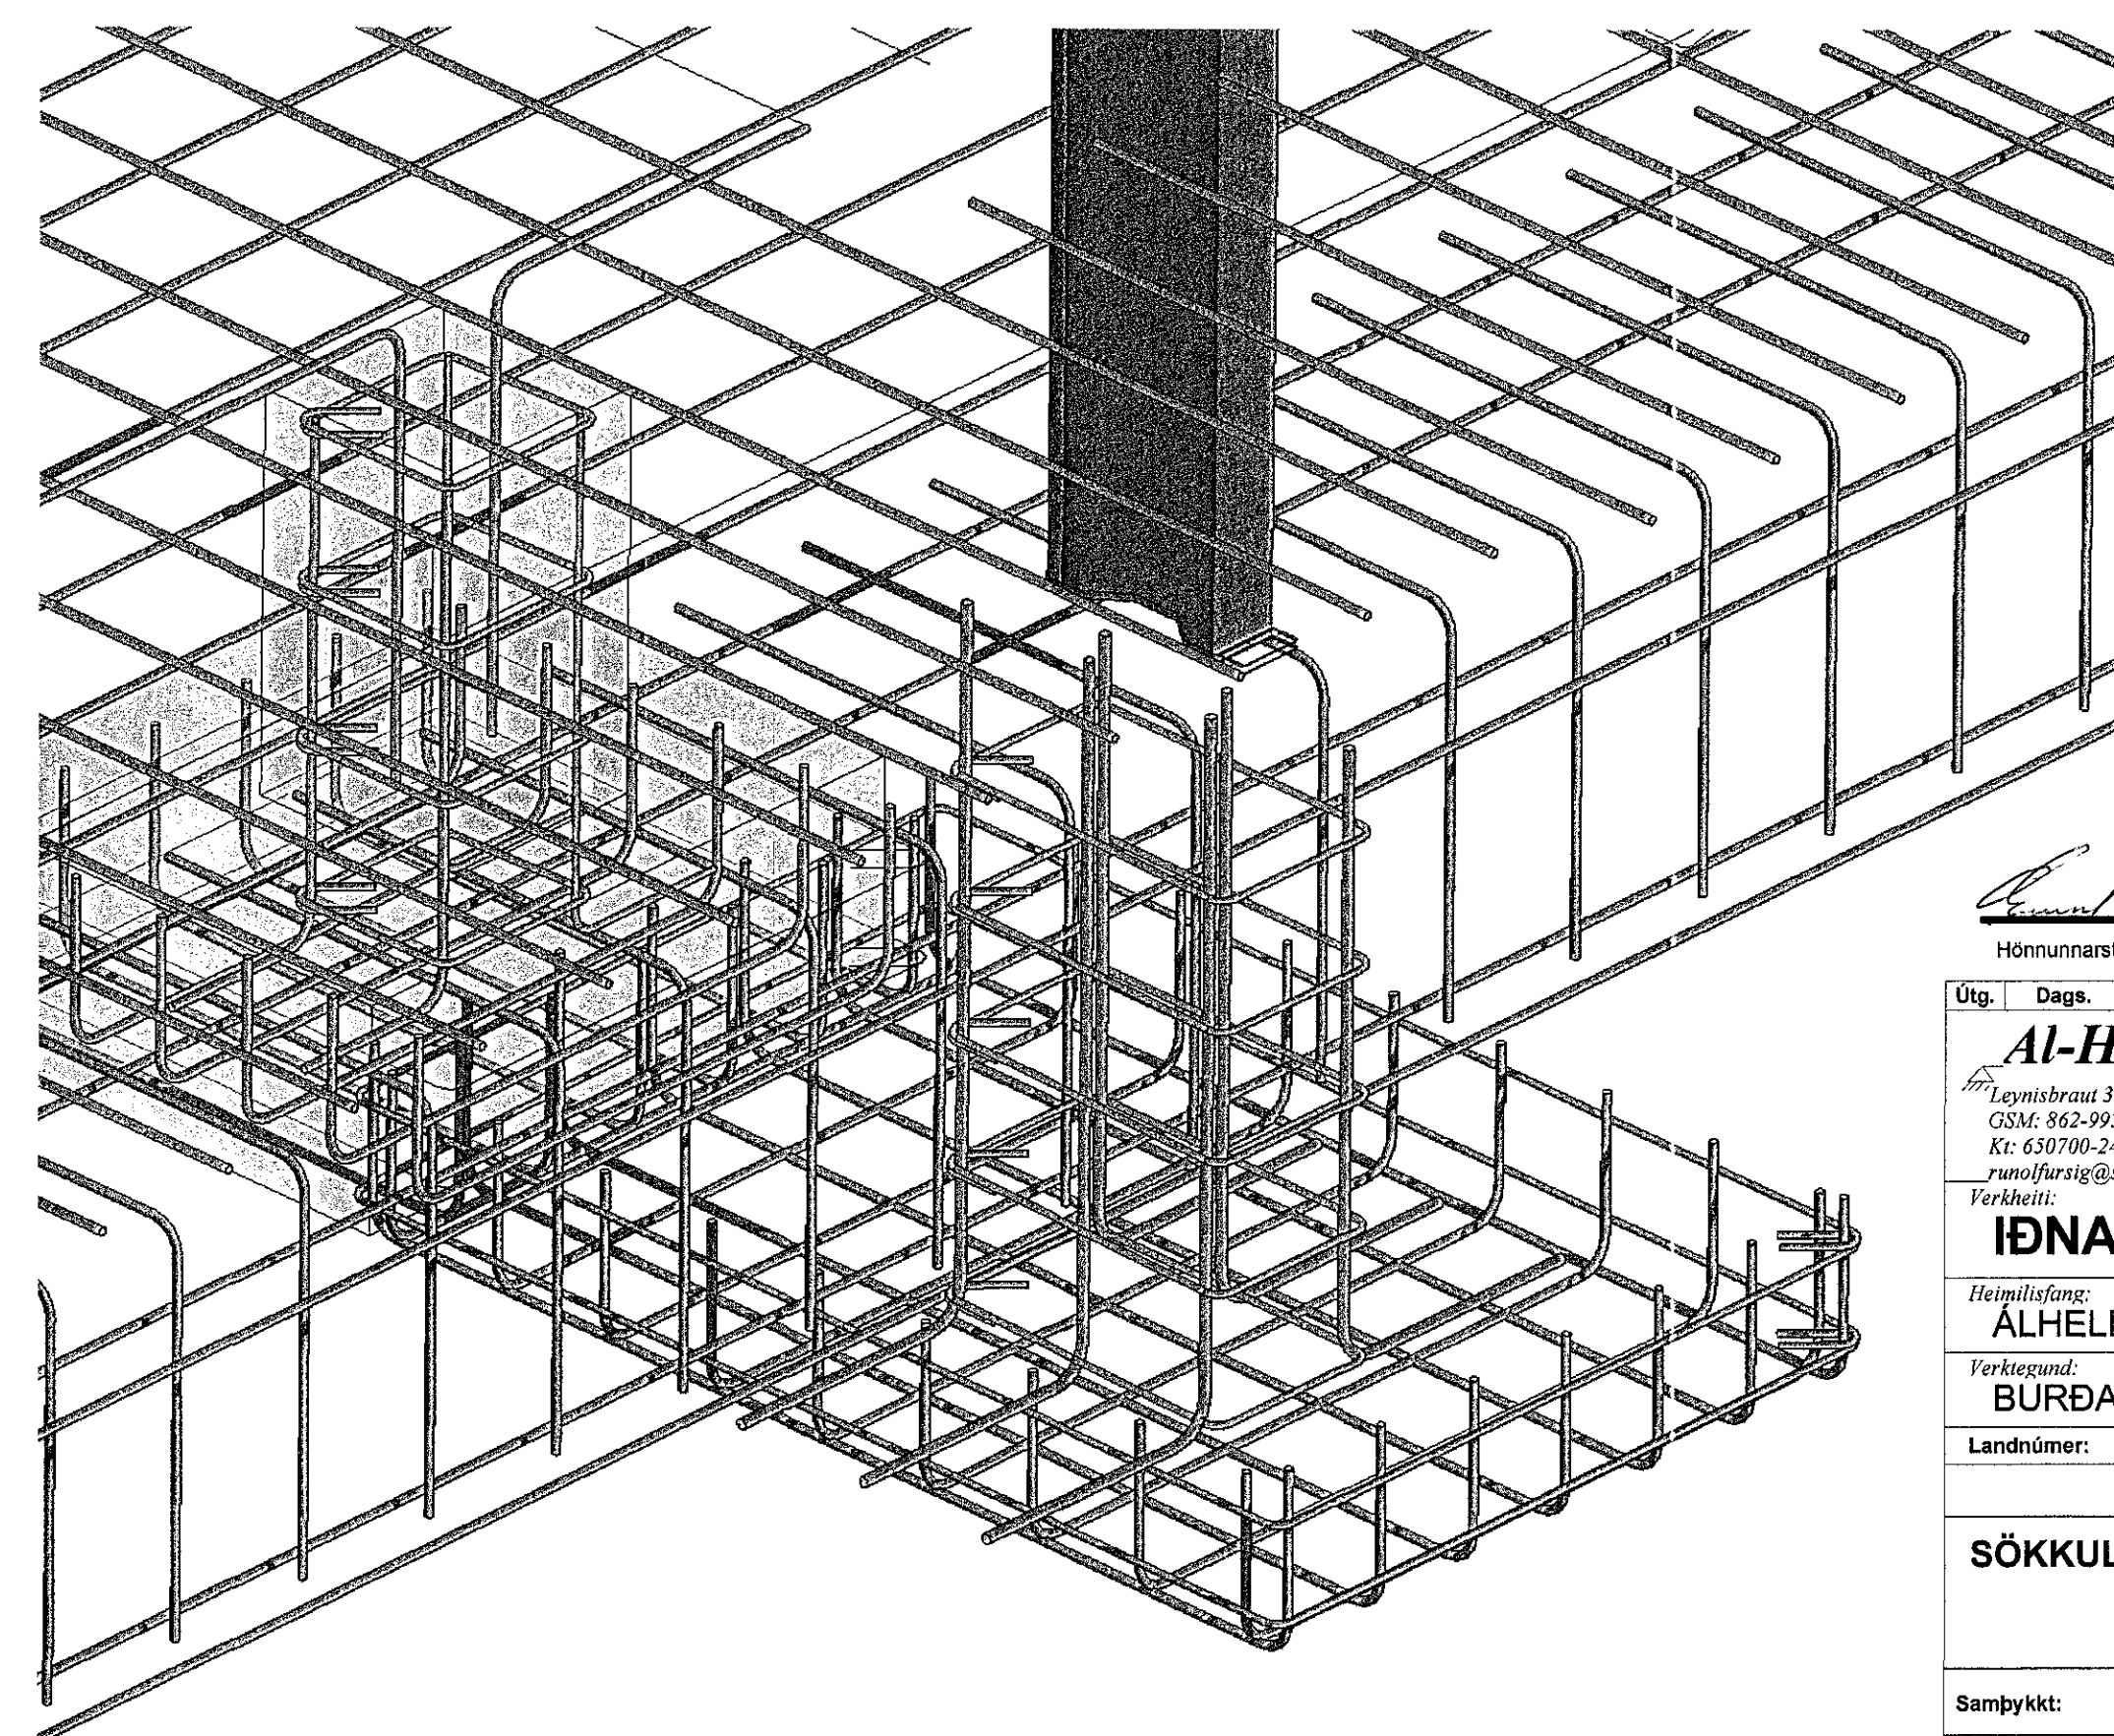

6 3D BRUÐARÁSÝND

110254-3349

Útg.	Daga	Skýring	Br. af:
Al-Hönnun ehf			
Leynisbraut 37 - 300 - Akranes CSM: 862-9933 - hf: 431-3443 Kf: 650700-2440 runofursig@simnet.is - www.alhonnun.is			
ÍÐNAÐARHÚS			
Heimilisfona: ÁLHELLA 7			
Verkefni: BURÐARPÓL			
Landnúmer: 207926	Staðgraini: 1000-01-98700010	Blasastær: A1	
SÖKKULDEILI			
Samþykkt: <i>Randi G. S.</i>	Kt: 090167-2489		
Hannað af: RGS	Þróað af: 01		
Telmað af: RGS	Málfráttíð: 1:10		
Yfirfarð af:	Dagsetning: 03.11.2016		
16-152	203		
Verkefni: Svæði Afangni Ábyrgð	Númer Útgáf		

