Samþykkt þann
26 MAY 2017
Byggingarfulltrúinn í Hafnarfirði
F.h. Sigurður Steinar Jónsson

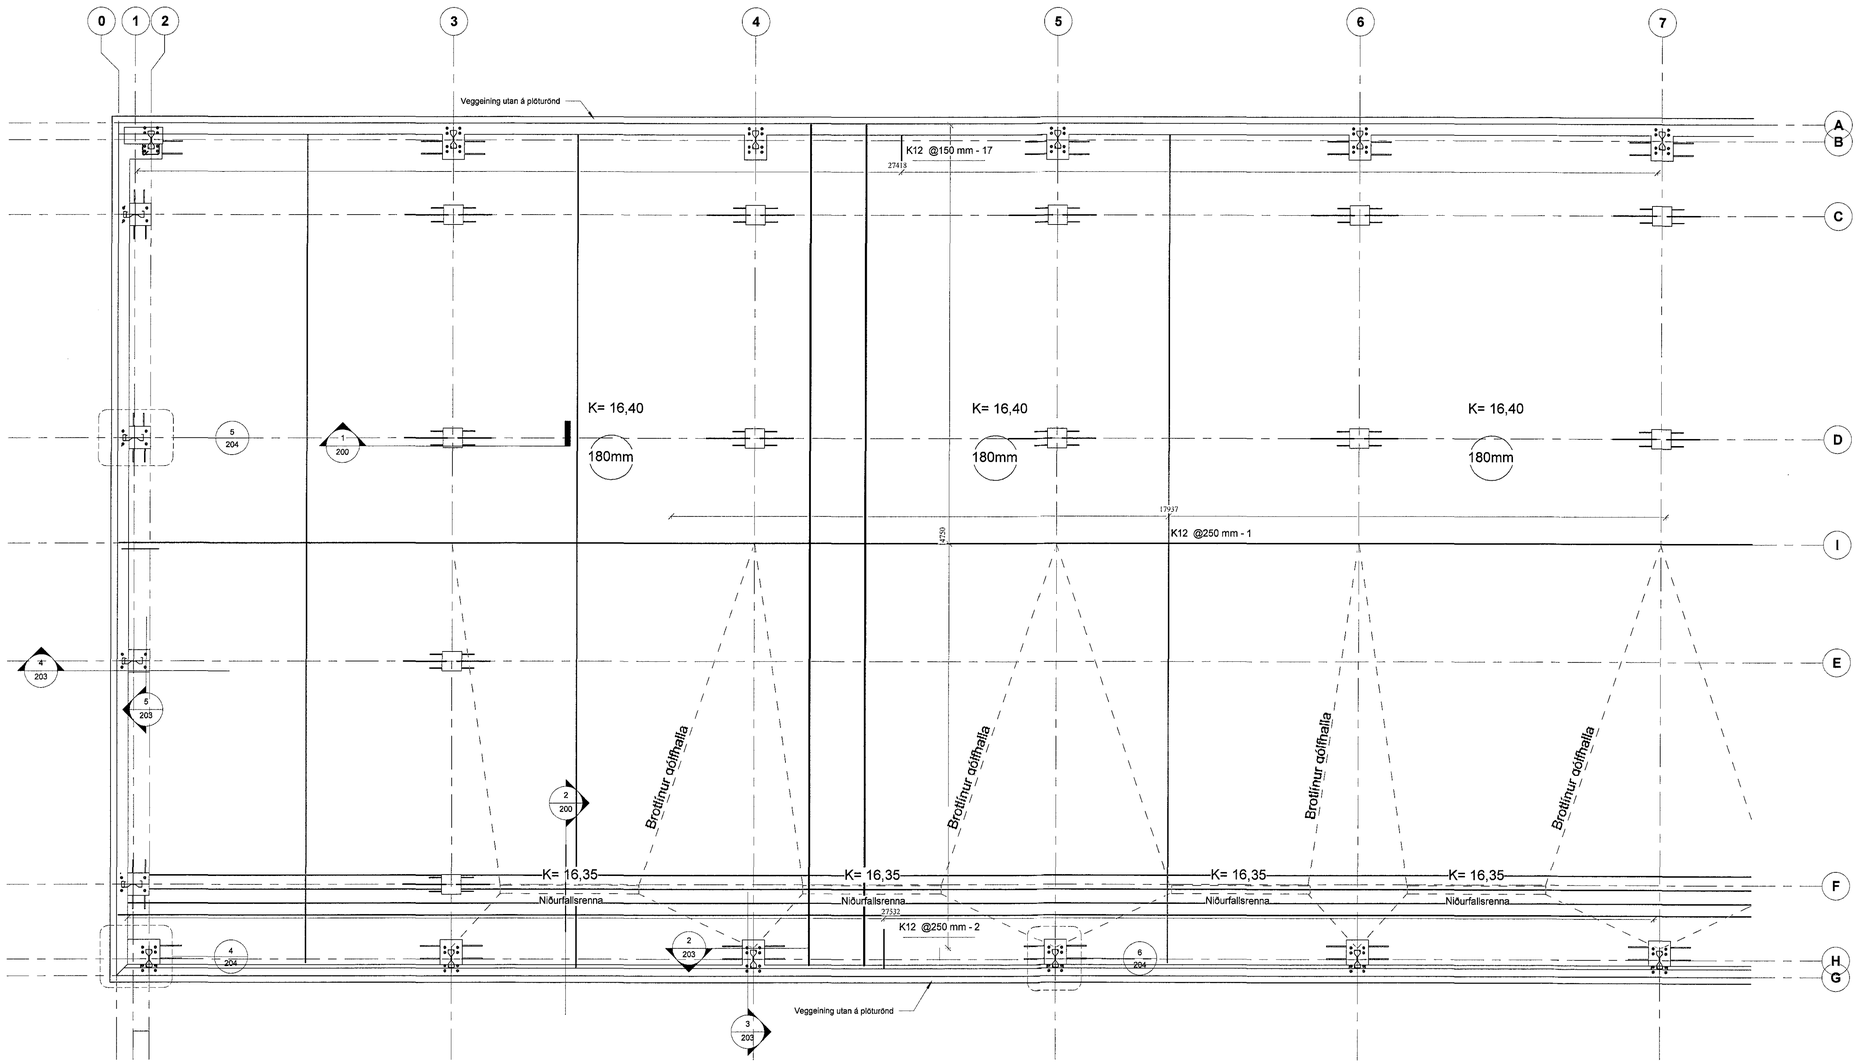

1 BOTNPLATA - SUÐURHLUTI
1 : 50

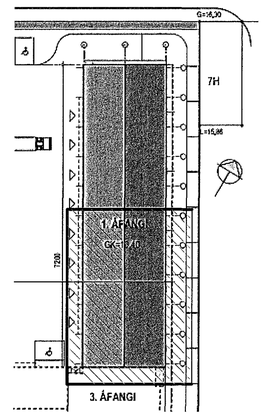

Lykilmynd suðurhluti

Hönnunarstjóri — Kt: 110254-3349

Útg.	Dags.	Skýring	Br.af:

Al-Hönnun ehf
Leynisbraut 37 - 300 - Akranes
GSM: 862-9933 - H: 431-3445
Kt: 650700-2440
runolfursig@simnet.is - www.alhonnun.is

Verkheiti:
IÐNAÐARHÚS

Heimilisfang:
ÁLHELLA 7

Verkkaupur:
BURÐARÞOL

Landnúmer:	207926	Staðgreinir:	1000-01-9870010

BURÐARÞOL — Blaðastærð: A1

BENDING PLÖTU SUÐURENDI

Samþykkt:		Kt: 090157-2489
Hannað af:	RÞS	Mælikvarði: 1 : 50
Teiknað af:	RÞS	Dagsetning: 03.11.2016
Yfirfarið af:		

1:50 0 0,5 1 1,5 2 2,5 m

16-152	–	–	A	205	
Verknúmer	Svæði	Áfangi	Áhyrgð	Númer	Útgáf

HÖNNUÐUR ÁSKILUR SER ALLAN RÉTT Á TEIKNINGUM - FJÖLFÖLDUN ER HÁÐ SKRIFLEGU SAMÞYKKI

Útprentun: 1/2/2016
Vistað: 24.3.2017 10:50:16
Skrá: D:\Almenn gögn\Gogn 2016\16-152 Álhella 7 áfangi 1\Verkfræðiuppdrættir\Burðarþolshönnun\16 152 Burðarþol útg eftir boltaplan sökkull án einangr.rvt