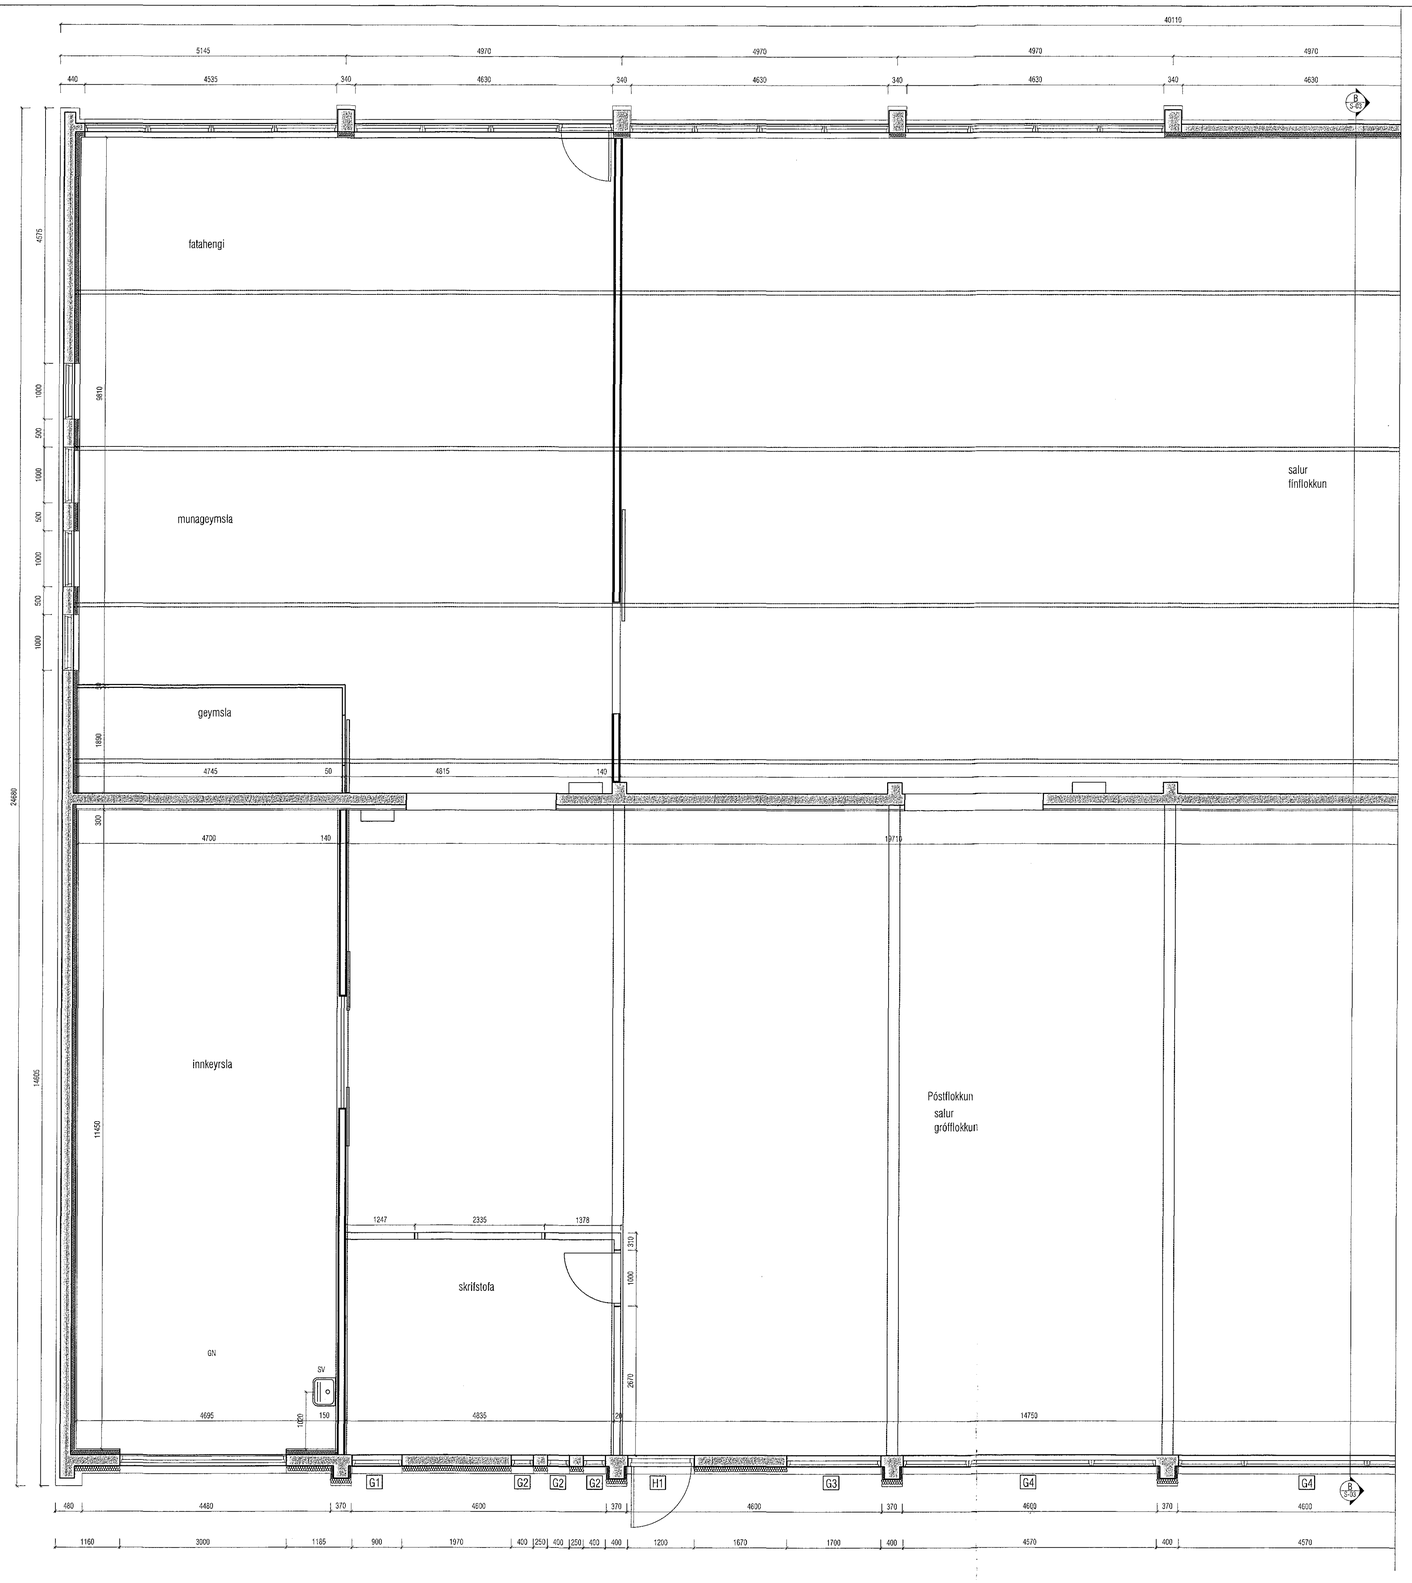


Samþykkt þann
26 MAY 2017
Byggingarfulltrúinn í Hafnarfirði
F.h. Sigurður Steinar Jónsson

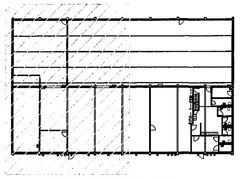

LYKILMYND 1:500

**VEKTOR**
- hönnun og ráðgjöf -
Síðumúla 3, 108 Rvk, s: 554-6550 / 897-5363

Sigurður Hafsteinsson
byggingatæknifræðingur
Kt. 020859-7749
email: sigurdur@vektor.is

| Teiknr. | Dagsetning á teikningu | Br. | Dags. |
|---|---|---|---|
| Samþykkt | | | |

DALSHRAUN 6, HAFNARFIRÐI

SÉRTEIKNING
GRUNNMYND

| Hannað | Teiknað | | |
|---|---|---|---|
| SH | MA | | |
| Dagsetning | Verk nr. | Mælikvarði | Teikn. nr. |
| 22.03.2017 | | 1:50 | S-01 |