



1703017 10 05 2017

Samþykkt þann  
26 MAJ 2017  
Byggingarfulltrúinn í Hafnarfirði  
F.h. Sigurdur Steinar Jónsson

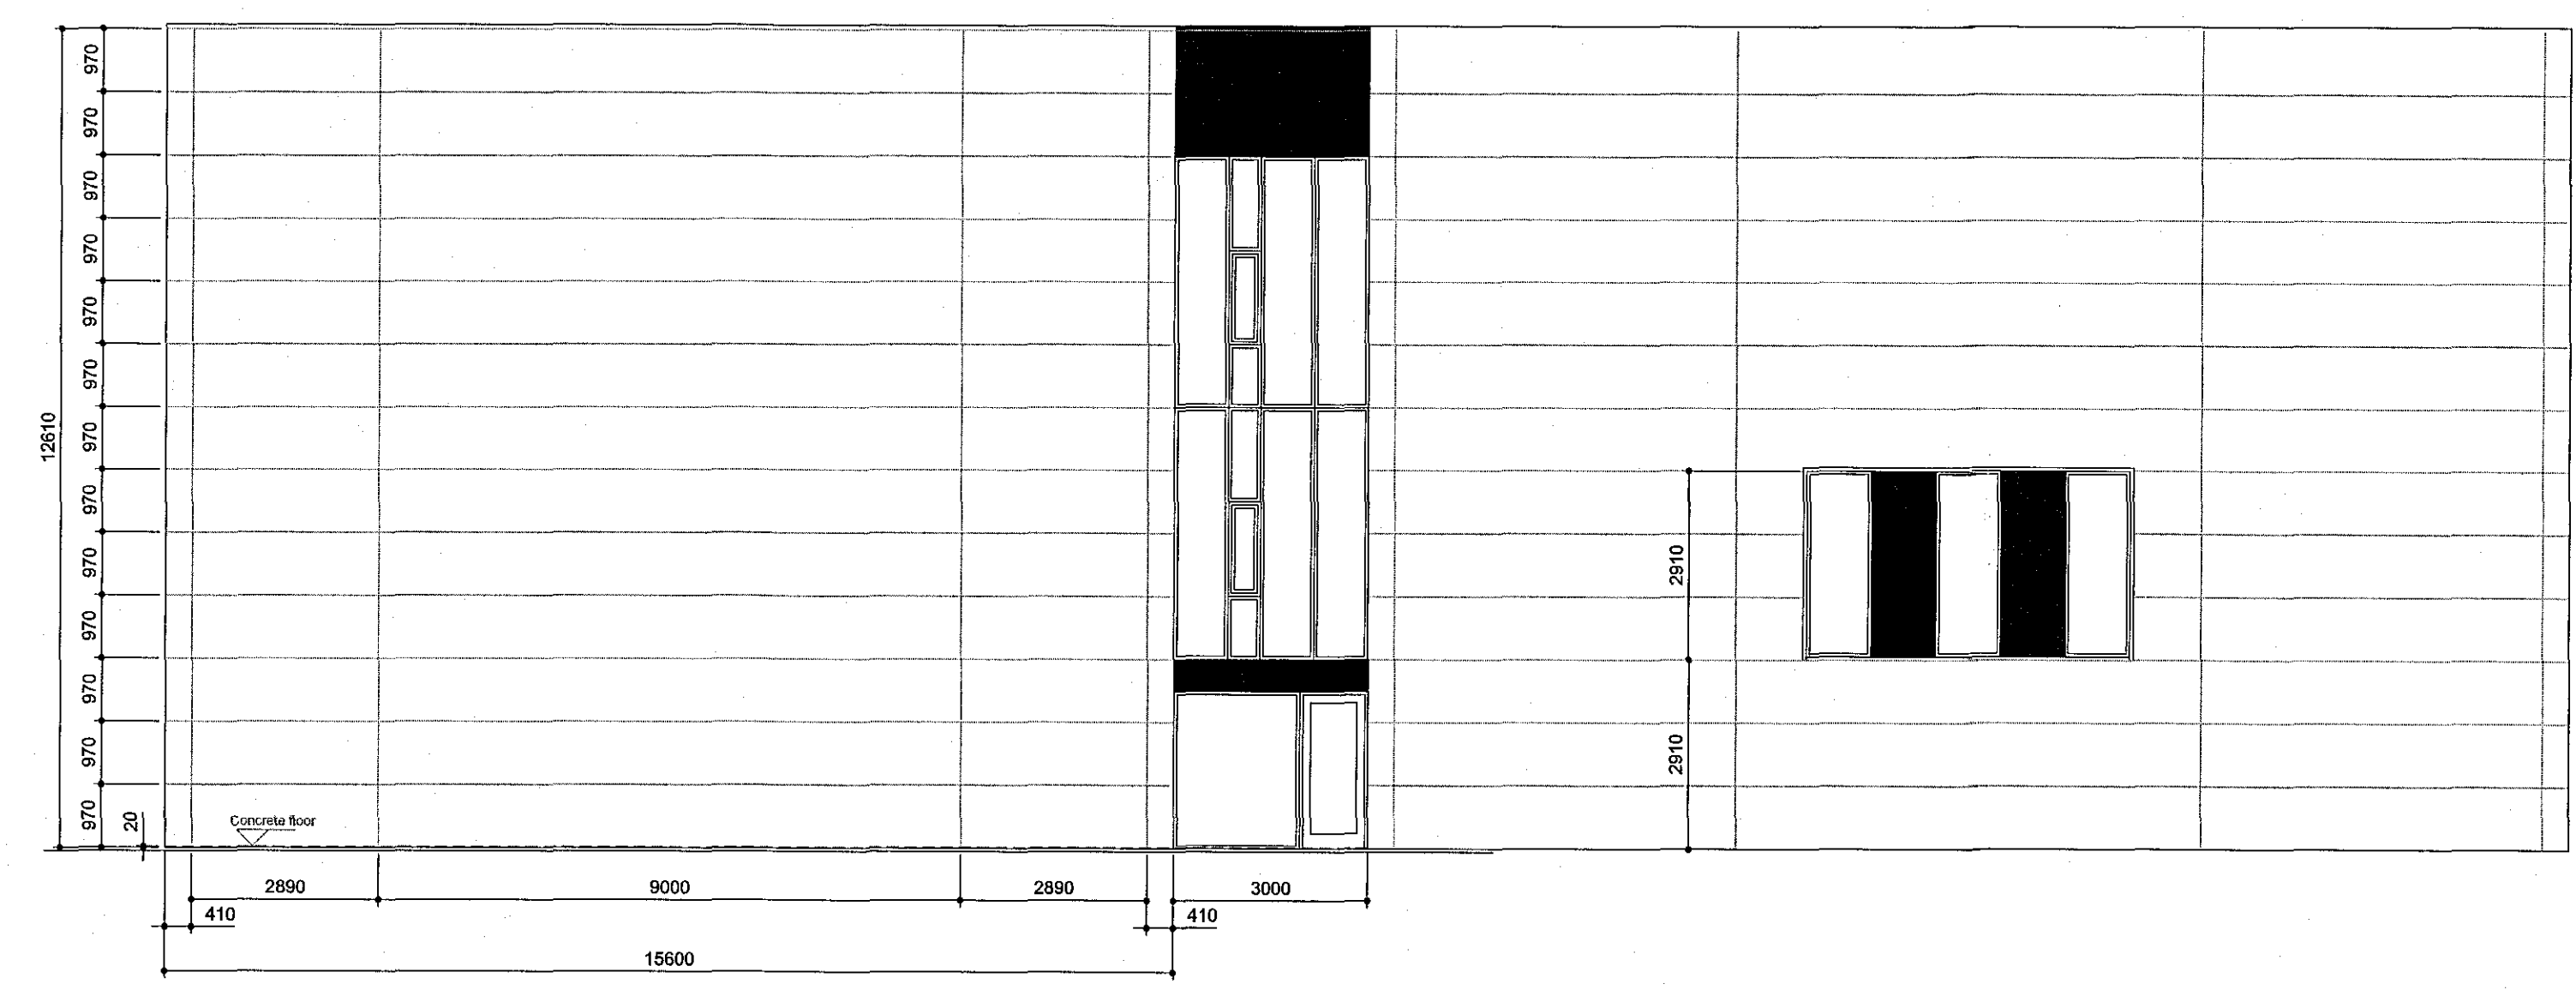

SUÐUR

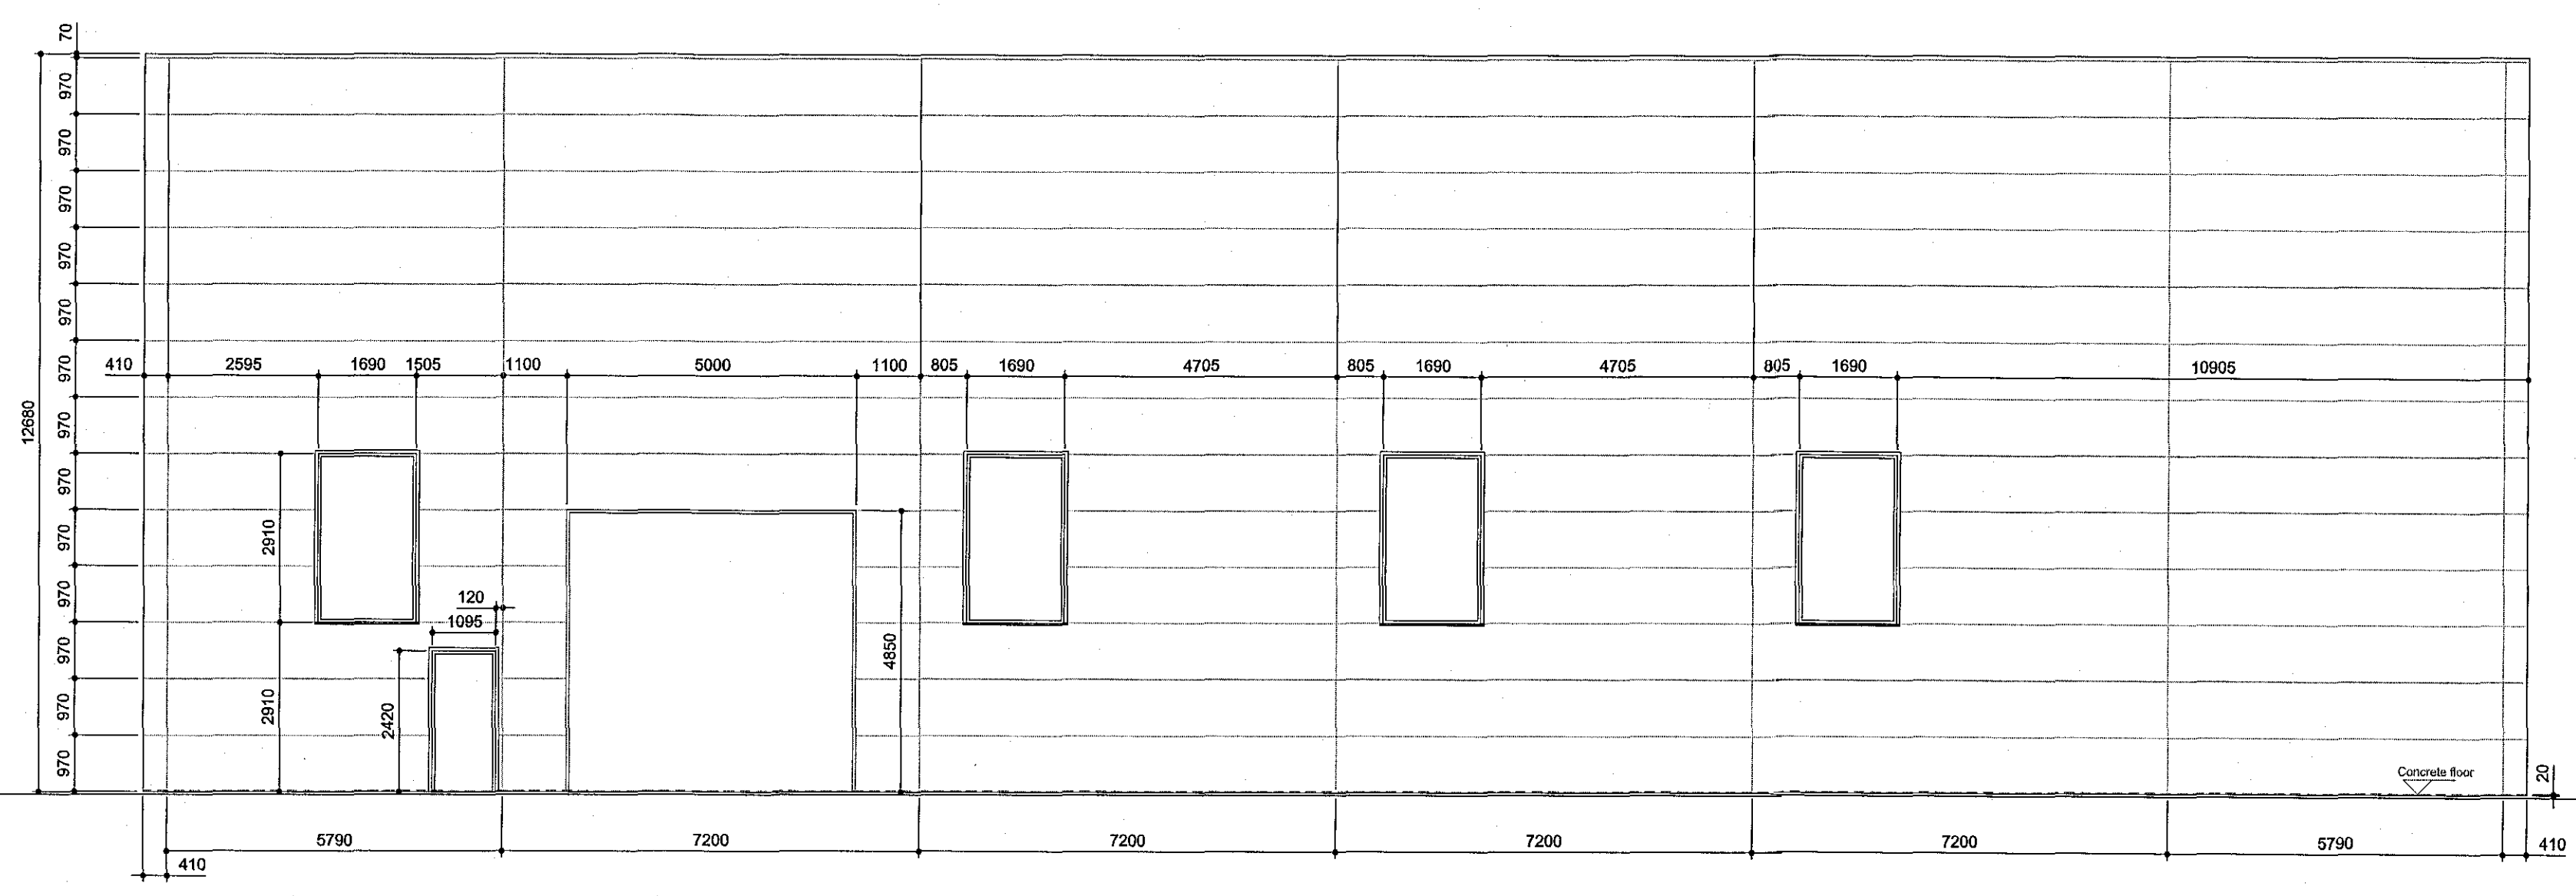

VESTUR

Endurskoðun:	Dagur:	Tekni:	YVf.:
D:			
C:			
B:			
A:			

ICELANDAIR ÞJÁLFUNARSETUR  
FLUGVELLIR 1 HAFNARFIRÐI  
FLUGHERMABYGGING  
LANDNÚMUR: 222283  
VERKAUÐ: Íceignir  
Kt 630306-0350

FRÁGANGUR UTANHÚSS NÚMÉR 1 AF 2

EFNI: ÚTLITSMYNDIR  
MÆLIVARDE: 1:100  
FRUMSTÆRÐ BLAÐ: A1  
TEIKNAD: ÓA  
YFIRFARID: RÖB  
DAGSETNING ÚTGÁFU: 01.04.2017  
VERKNR: 1327  
TEIKN. NFR: 708  
ENDURSK: 1

VA ARKITEKTAR  
Sorgartún 6  
105 reipjök  
kt: 460400-5510  
sími: 530 6990  
fax: 530 6991  
va@vaarkitektar.is  
www.vaarkitektar.is

ÚTGEFANDI: Ólafur Ó. Axelsson KT: 0412513019

Tekning þessi er gefin út af undirrituðum fyrir hönd eigganda höfundarítta, VA Arkitektar ehf. Teikninguna má ekki afrita með neinum hætti, að hlæta til eða í helldi án skriflegs þyfis höfundar.