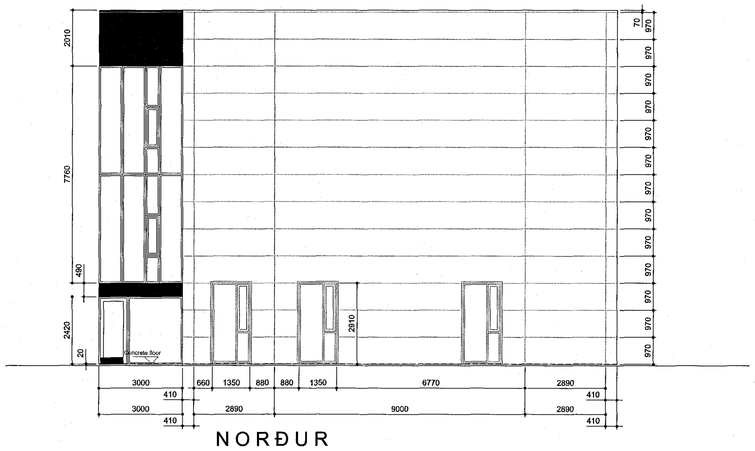

NORÐUR

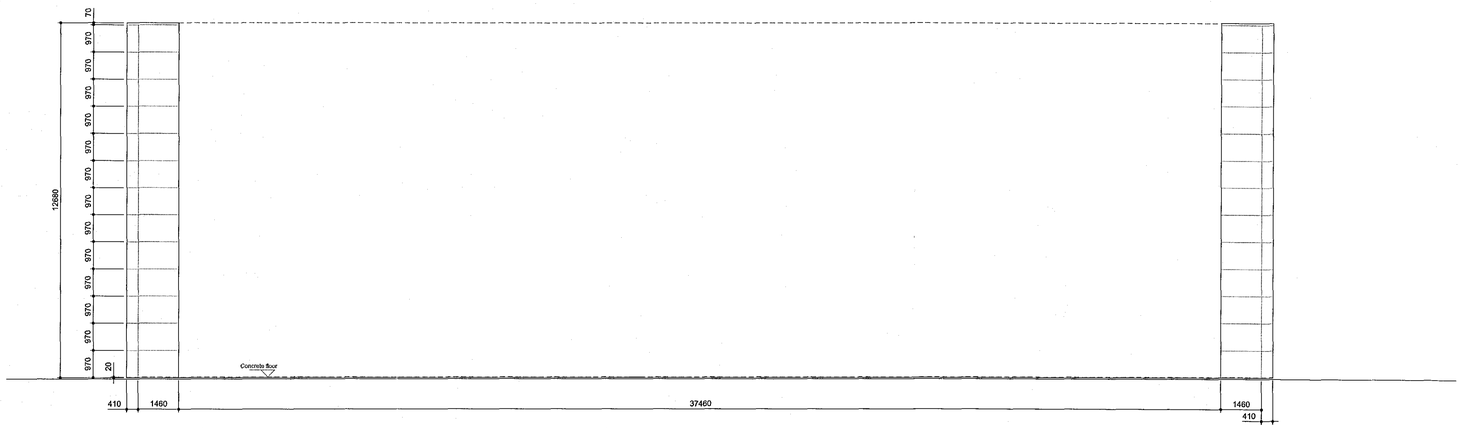

AUSTUR

170317 10.05.2017

Samþykkt þann
26 MAY 2017
Byggingarfulltrúinn í Hafnarfirði
F.h. Sigurður Steinar Jónsson

Endurskoðun:	Dags:	Teikn:	Yfirl.:
D:			
C:			
B:			
A:			

ICELANDAIR ÞJÁLFUNARSETUR
FLUGVELLIR 1 HAFNARFIRÐI
FLUGHERMABYGGING

LANDNÚMER 222263
VERKKAUPI: Iceeignir
Kt 630306-0350

FRÁGANGUR UTANHÚSS NÚMER 2 AF 2

EFNI: ÚTLITSMYNDIR
MÆLIKVARÐI: 1: 100
FRUMSTÆRÐ BLAÐS: A1
TEIKNAÐ: ÓÓA VERKNR: 1327
YFIRFARIÐ: RÖB TEIKN. NR: 709
DAGSETNING ÚTGÁFU: 01.04.2017 ENDURSK.:

VA ARKITEKTAR
borgartún 6
105 reykjavík
kt: 450400-3510
sími: 530 6990
fax: 530 6991
va@vaarkitektar.is
www.vaarkitektar.is

ÚTGEFANDI: Ólafur Ó. Axelsson KT: 0412513019

Teikning þessi er gerð út af undirstuðum fyrir hönd eigenda höfundaréttar, VA Arkitektar ehf
Teikninguna má ekki afrita með nokkrum hætti, að hluta til eða í heild án skriflegs leyfis höfundar.