



Samþykkt þann
26 MAY 2017
Byggingarfulltrúinn í Hafnarfirði
F.h. Sigurður Steinar Jónsson


Gluggi nr 6
1 stk
Litur: RAL 5002

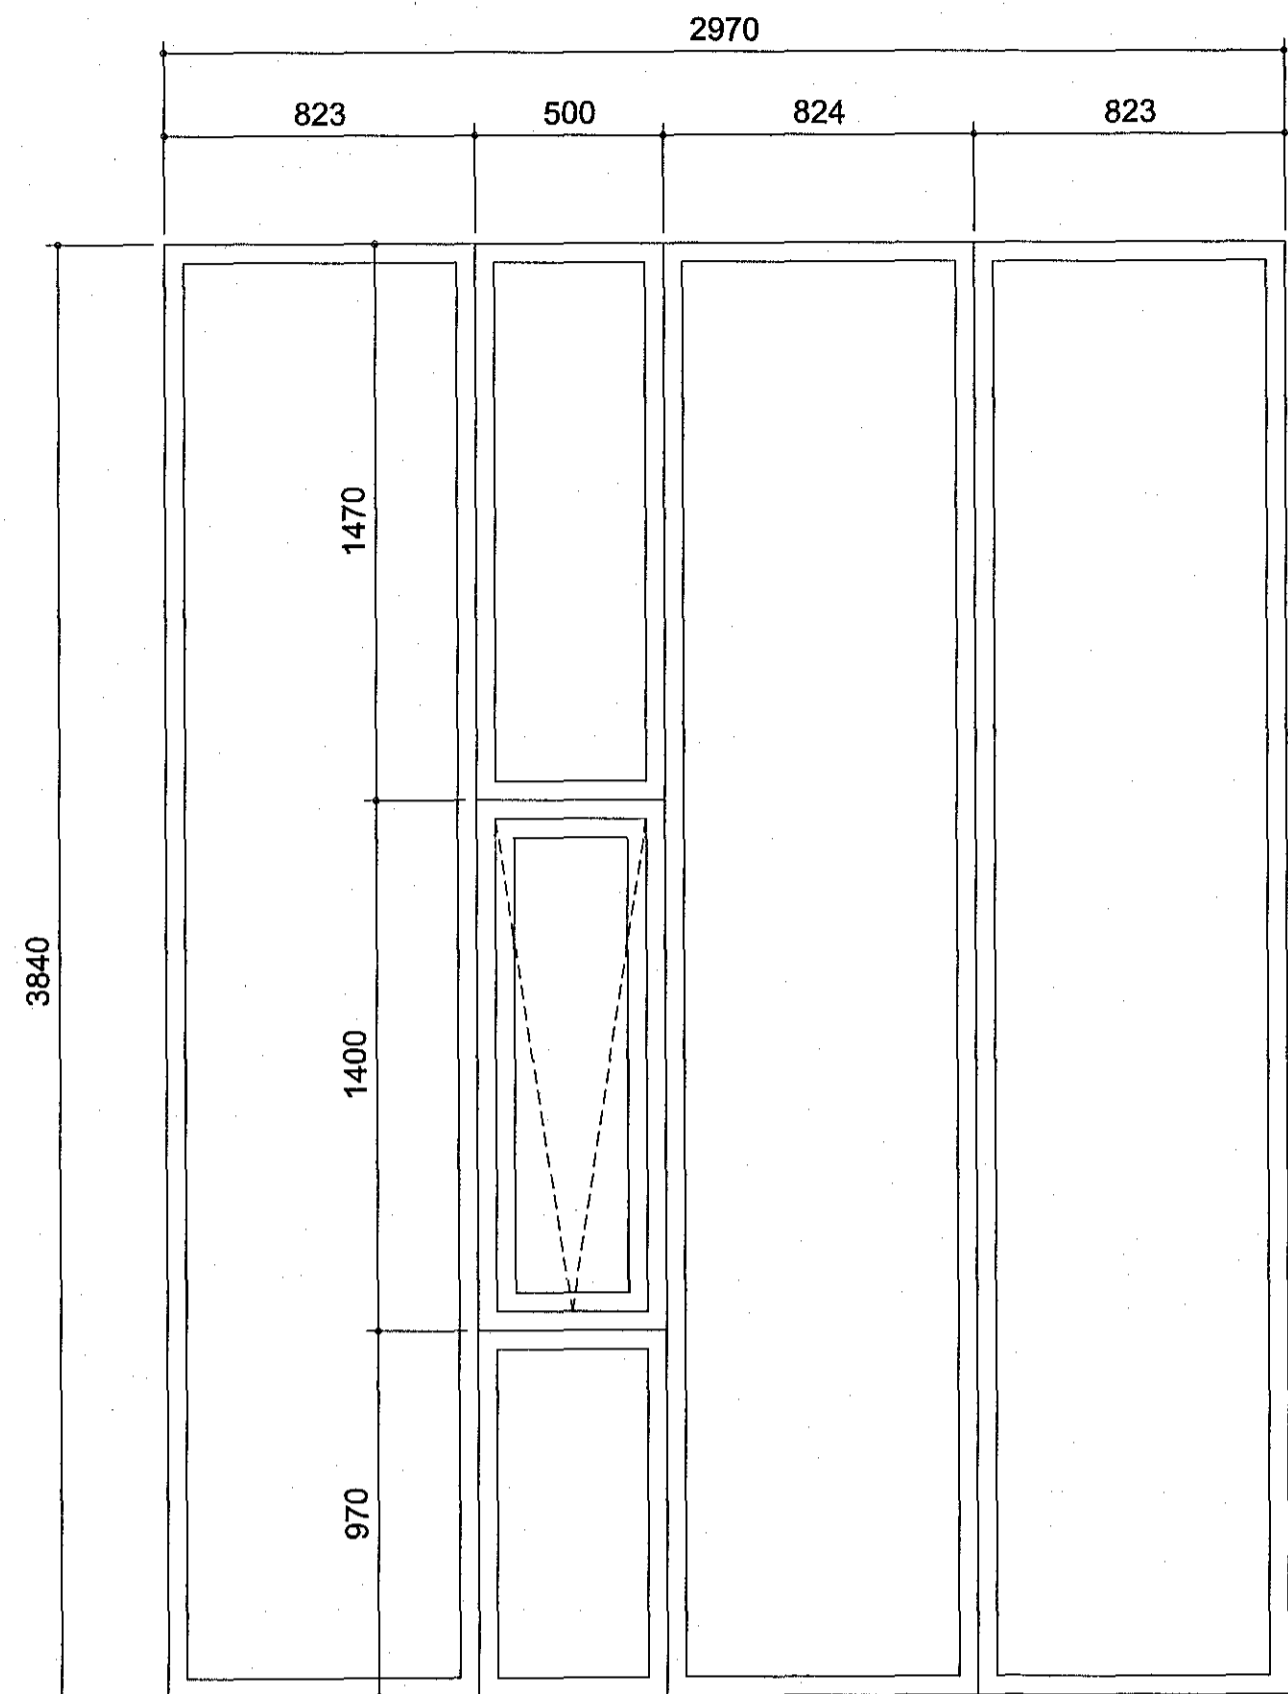


Gluggi nr 7
1 stk
Litur: RAL 5002

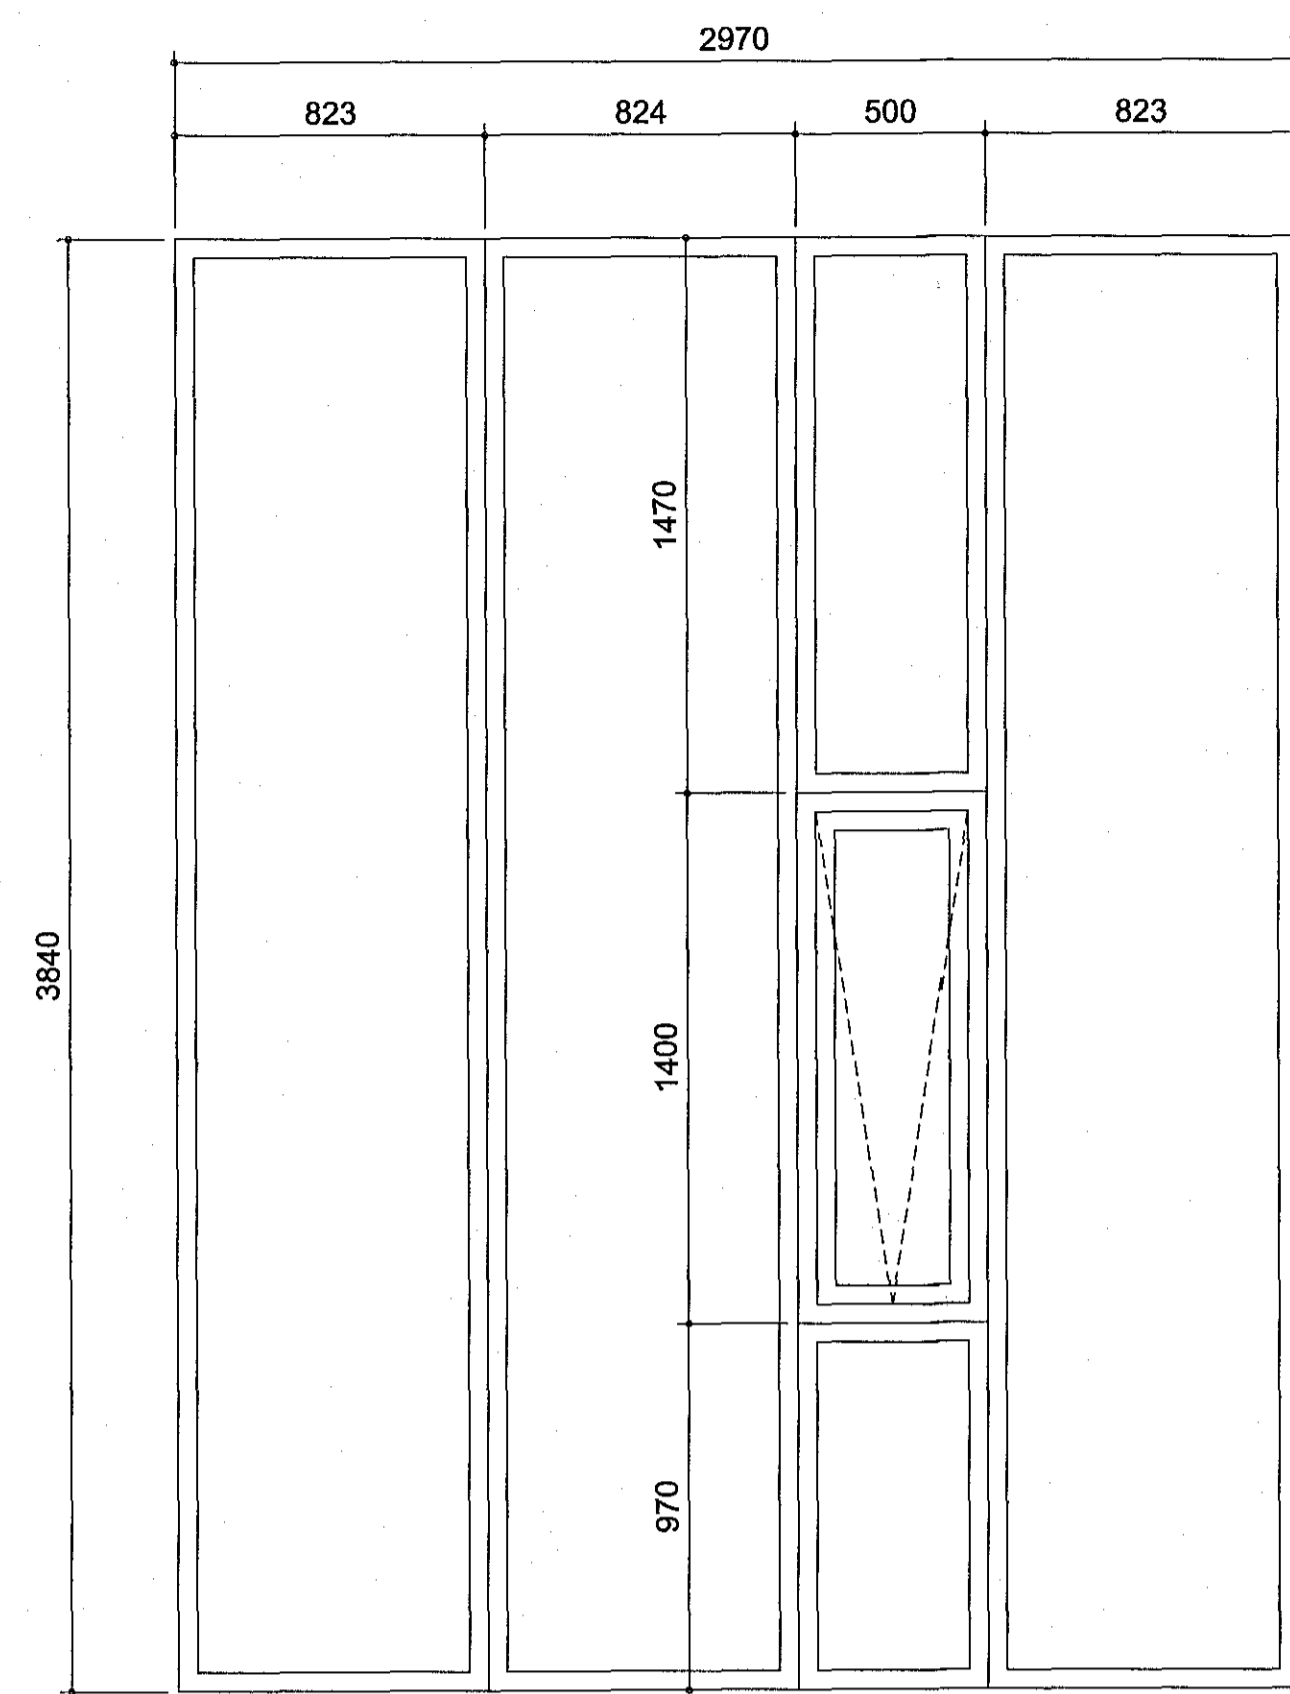


Gluggi nr 10
1 stk
Litur: RAL 5002

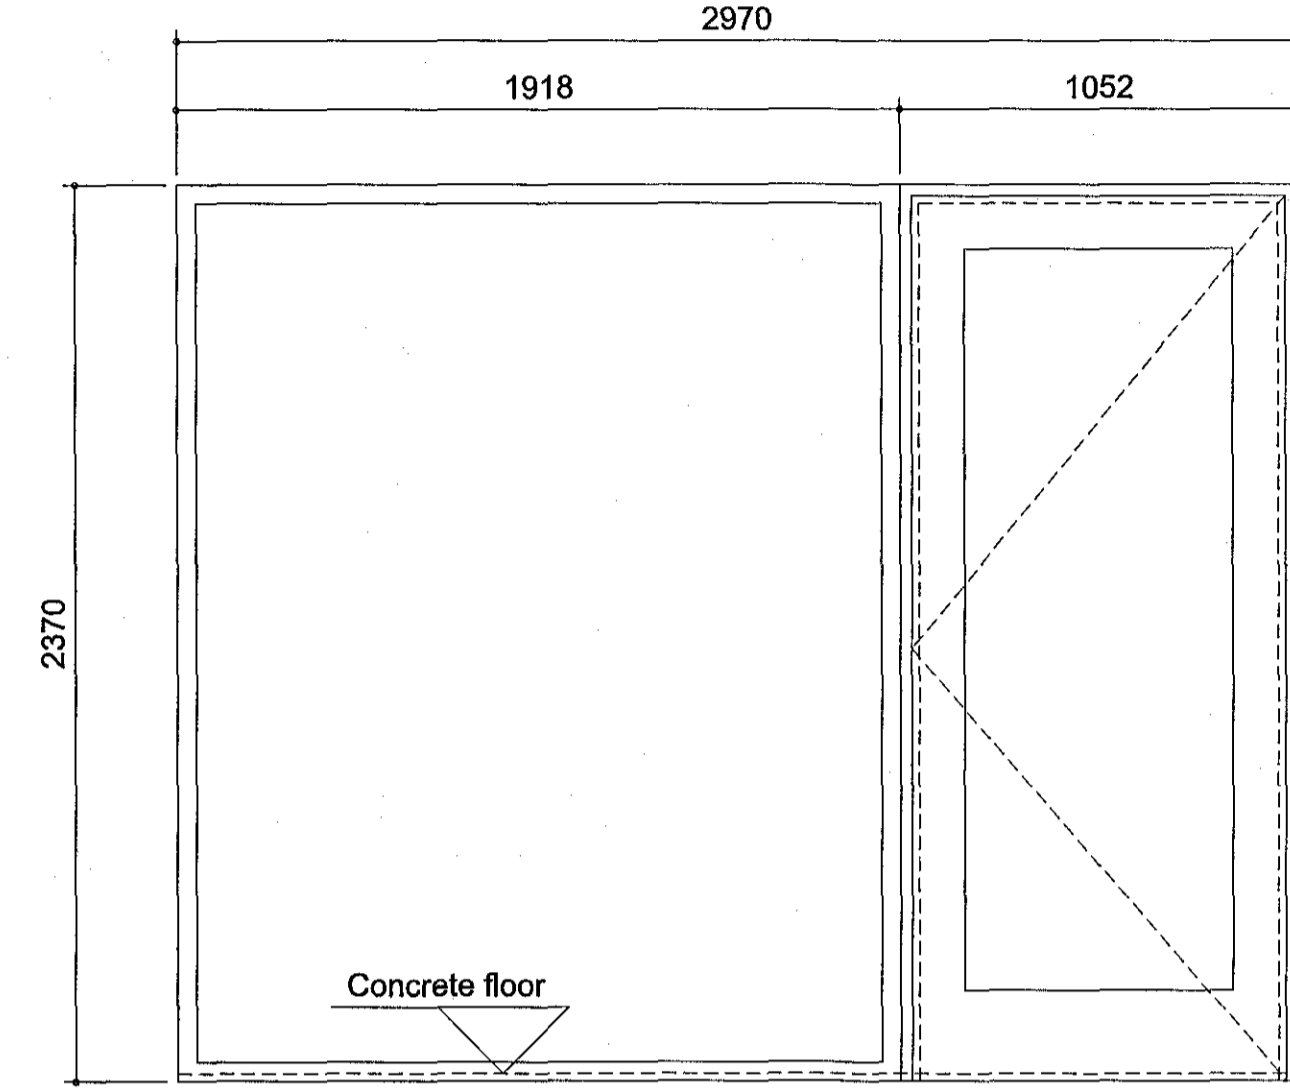


Gluggi nr 8
1 stk
Litur: RAL 5002

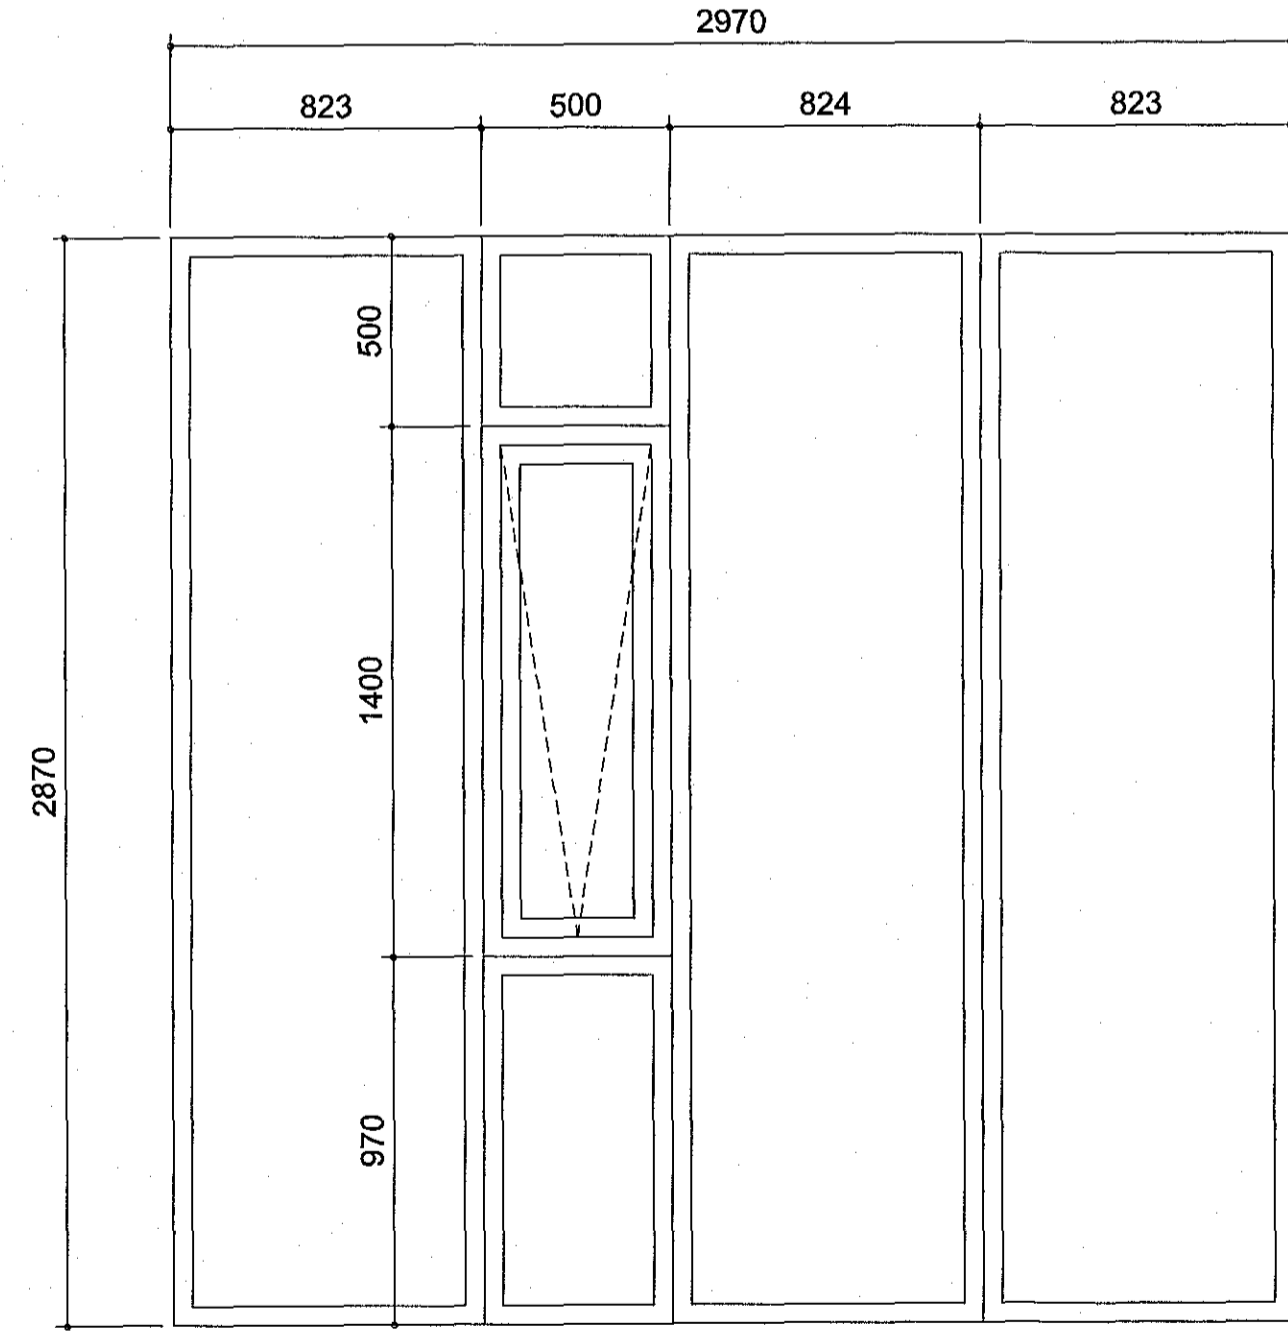

Gluggi nr 9
1 stk
Litur: RAL 5002

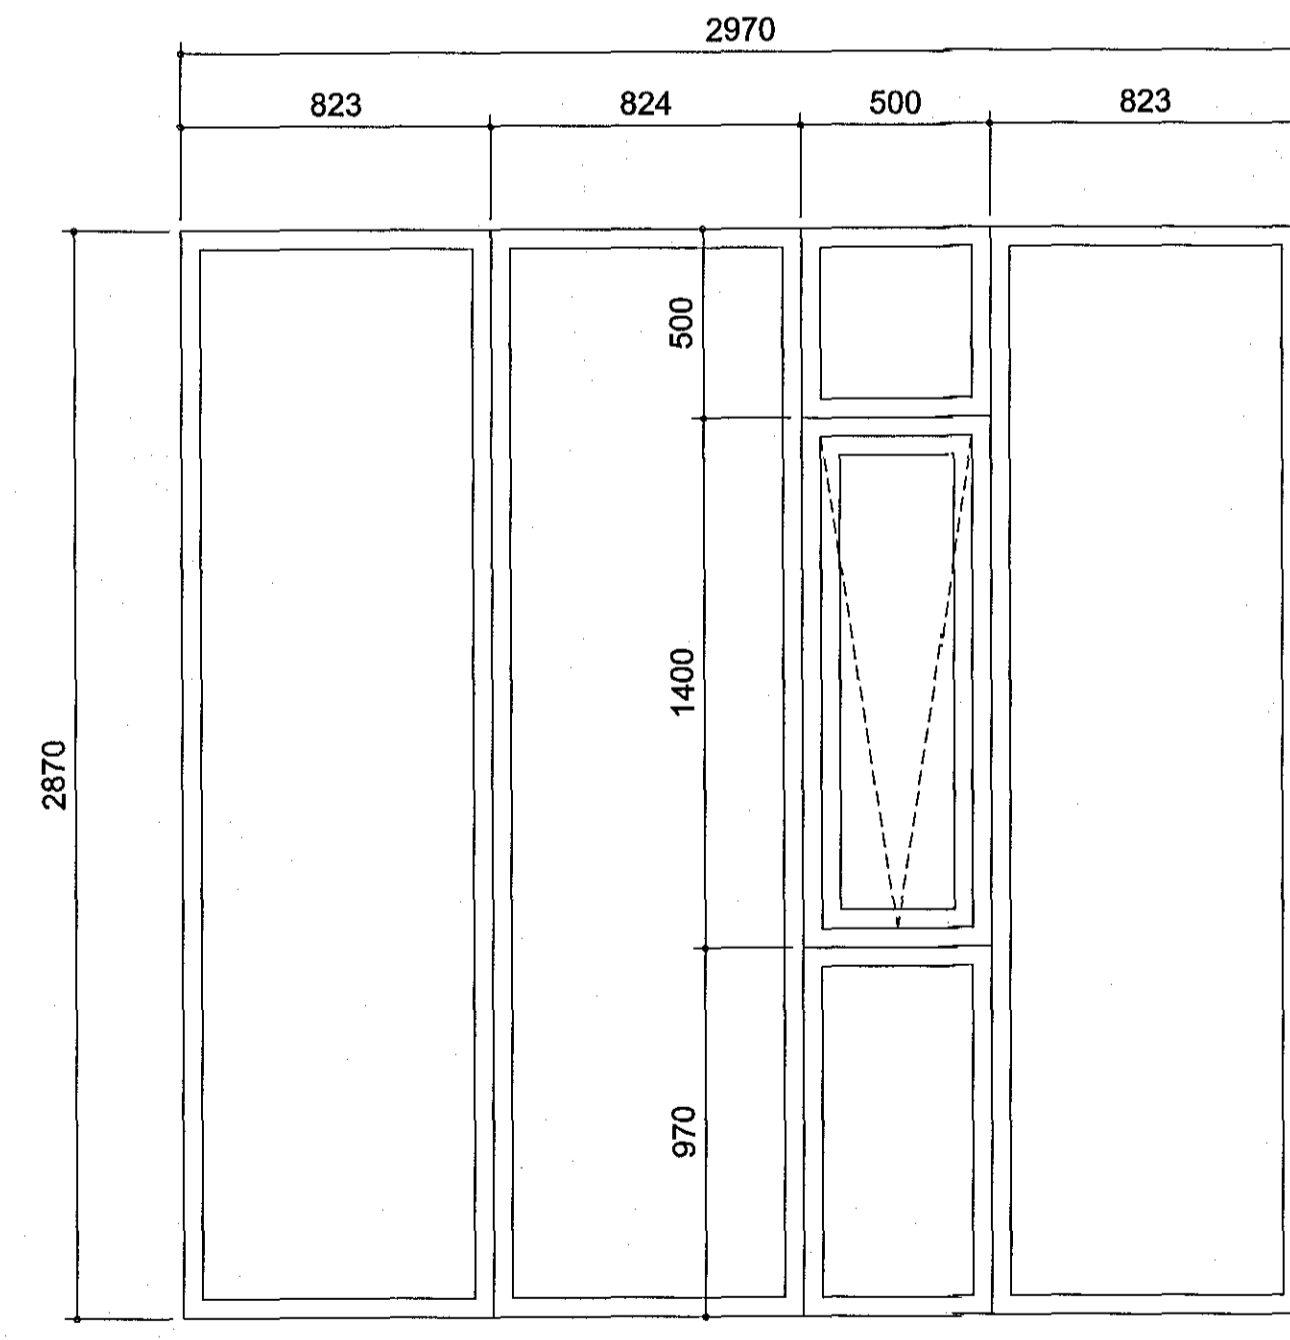

Gluggi nr 11
1 stk
Litur: RAL 5002

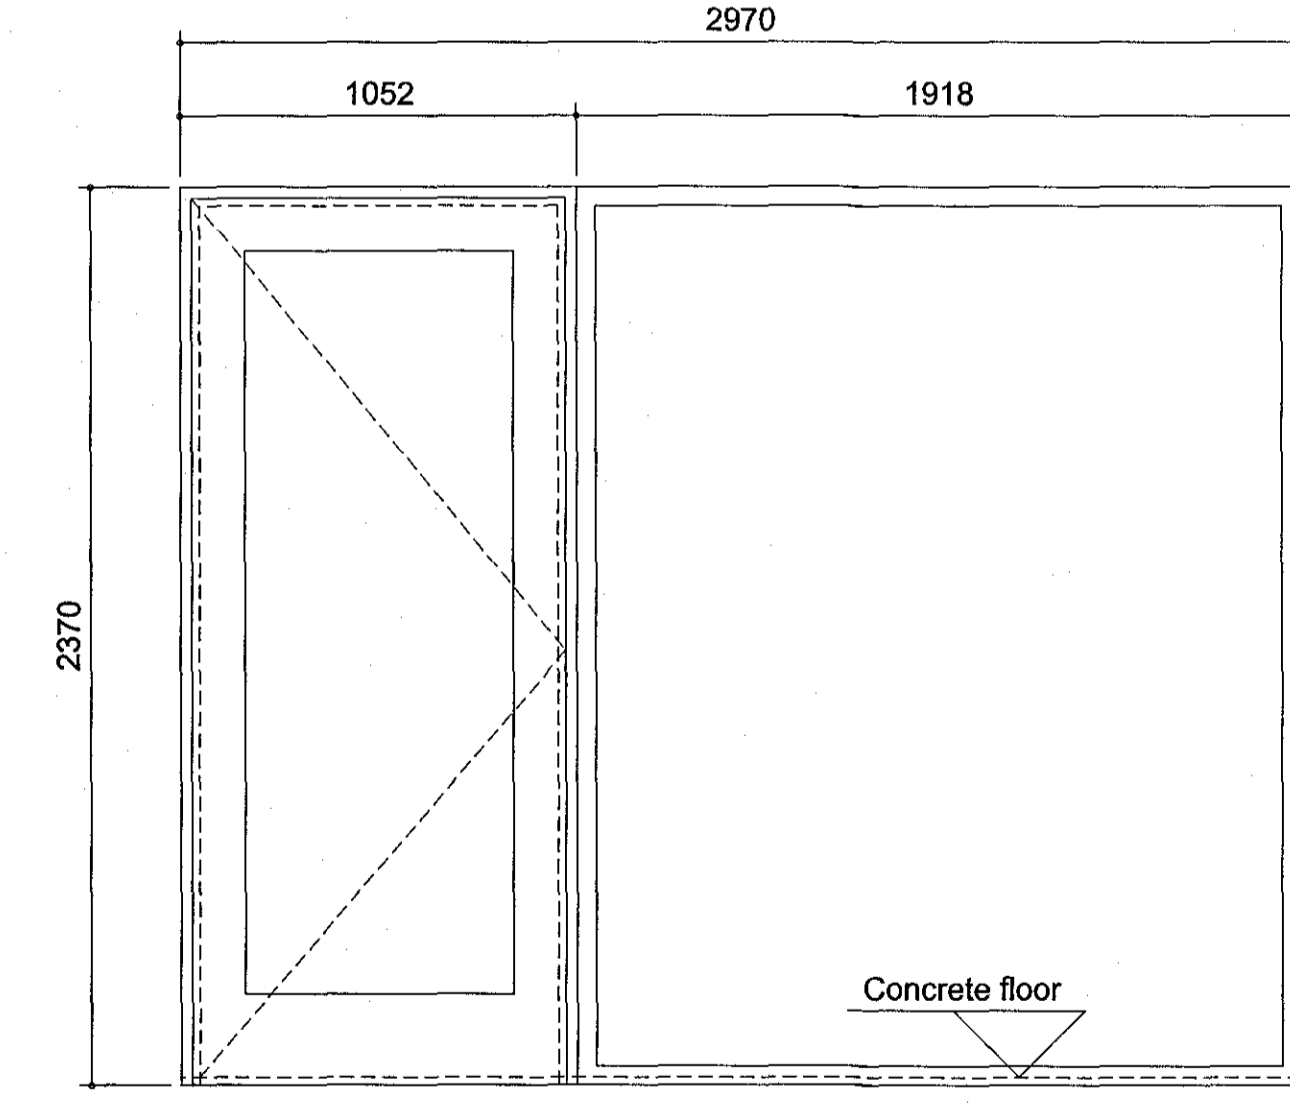

Gler:

Allt gler skal uppfylla kröfur byggingareglugeróar um hámarksformbreytingu og slagverkspróvað samkvæmt IST EN 1027 að lágmarki 1100Pa.

Þykkt skal ákvörðuð með hljóðsjón af staðlinum NS 3510 og nota skal viðeigandi álásgildi.

Glerinleikar skulu vera þannig að a.m.k. 60 % dagsbirta (light transmittance) sbr. IST EN 410, komist inn um rúður.

Gluggar (karmar, glerð vegið meðaltal k-gler) skal hafa hámarks U- gildið 2,0

Endurskoðun:	Dags:	Teikni Yfir:
H:		
G:		
F:		
E:		
D:		
C:		
B: Yfirfarið mál	08.06.2017	ÓGA
A: Þreyttir gluggar yfir innngingum	02.05.2017	ÓGA

ICELANDAIR ÞJÁLFUNARSETUR
FLUGVELLIR 1 HAFNARFIRÐI
FLUGHERMABYGGING

LANDNÖMUR: 222263
VERKKAUPI: Íslandir
KI 630306-0350

FRÁGANGUR ÚTI

EFNI: GLUGGAR OG HURÐIR Í SKEMMU

MÆLIKVARÐI: 1:20
FRUMSTYRÐ BLAÐS: A1
TEIKNAD: ÓGA
YFIRFARID: VERKFR: 1327
DAGSETNING OTGAFU: 02.04.2017
ENDURGRK.: B

VA ARKITEKTAR
105 neyðavík
KE: 450400-35 10
Sími: 530 6990
fax: 530 6991
va@vaarkitektar.is
www.vaarkitektar.is

ÓTGEFANDI: Ólafur Óskar Axelsson KT: 041251-3019

Teikning þessi er gefin út af undirritaðum fyrir hönd eignaða höfundarseturs, VA Arkitektar ehf. Tölvugera má ekki afrita með neðstan hætti, að hluta eða öðru í heild eða öðruvísi án skýrlega þykta höfundar.