



17-03-017 10-05-2017


Samþykkt þann  
26 MÍJ 2017  
Byggingarfulltrúinn í Hafnarfirði  
F.h. Sigurður Steinar Jónsson

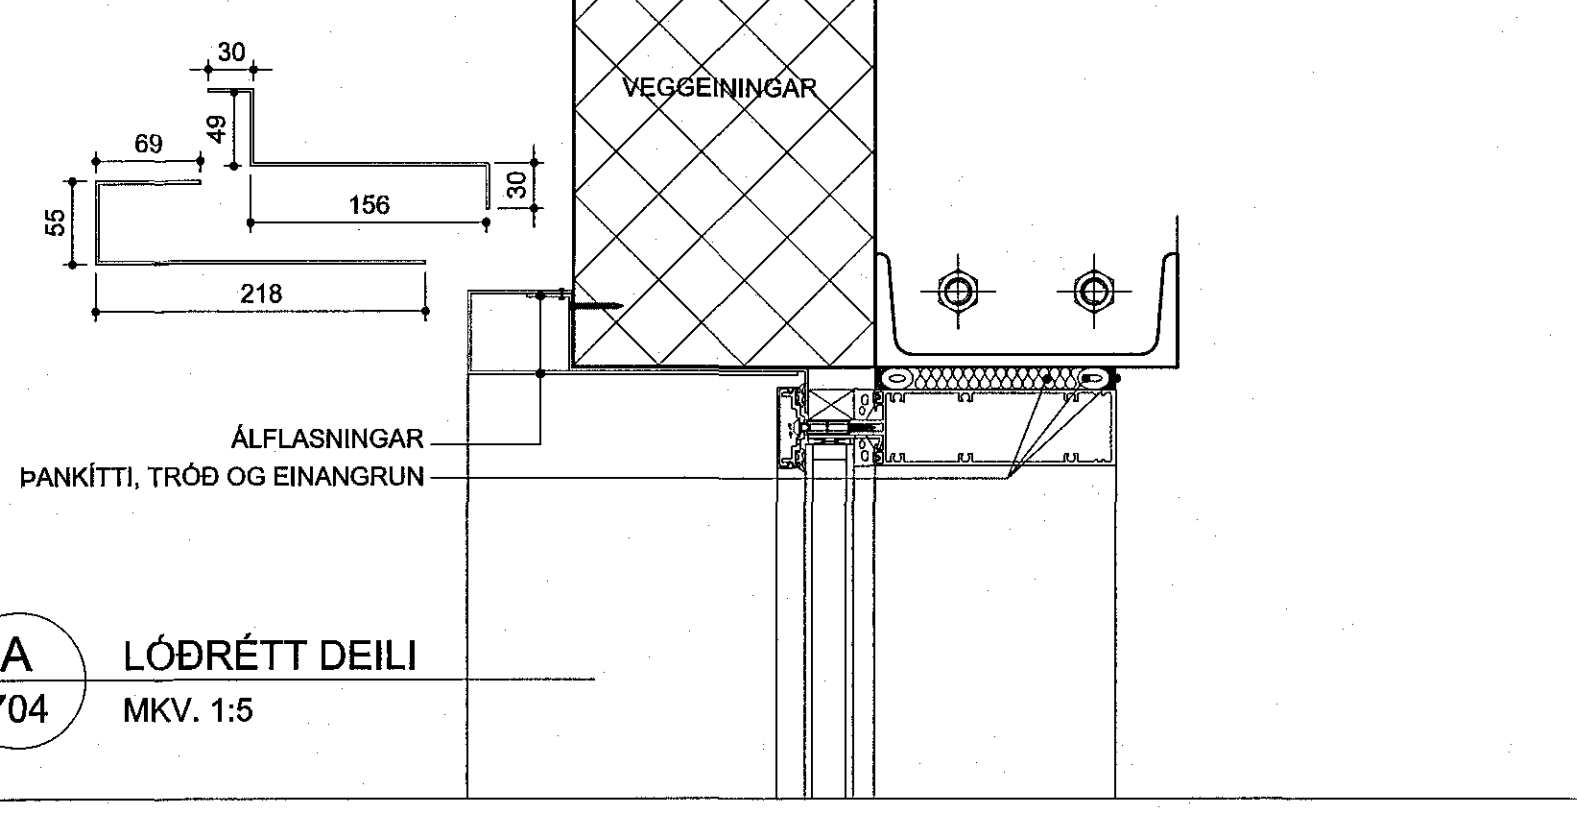

A LÓDRÉTT DEILI  
704 MKV. 1:5

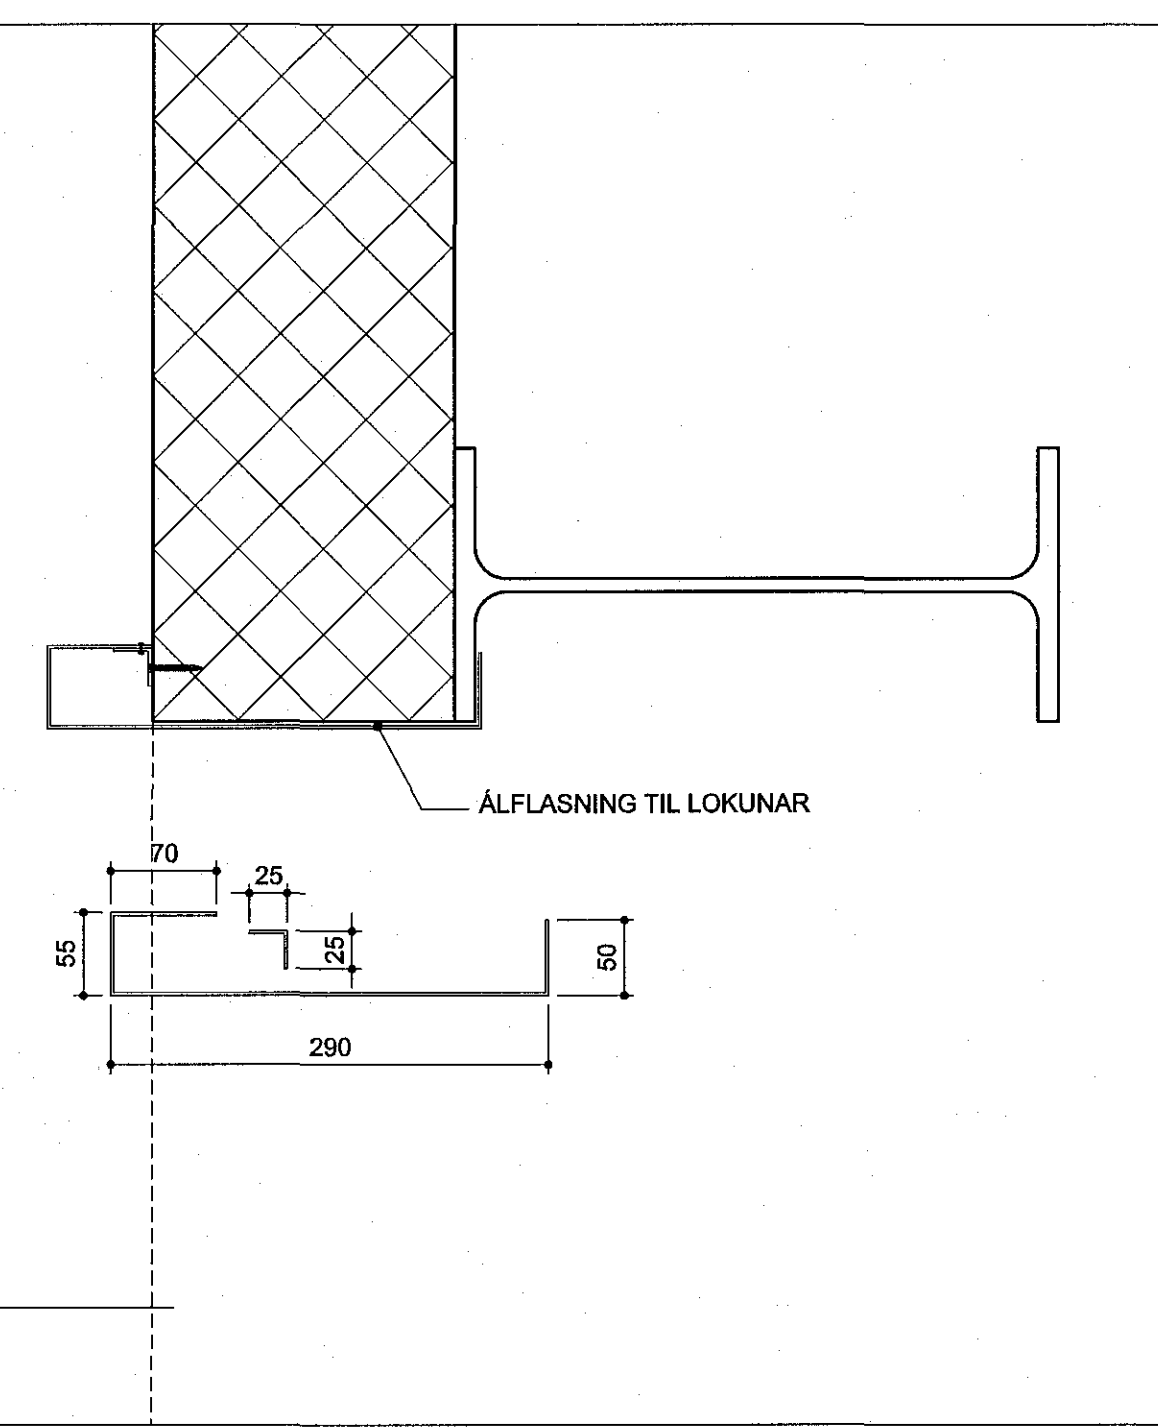

B LÓDRÉTT DEILI  
704 MKV. 1:5

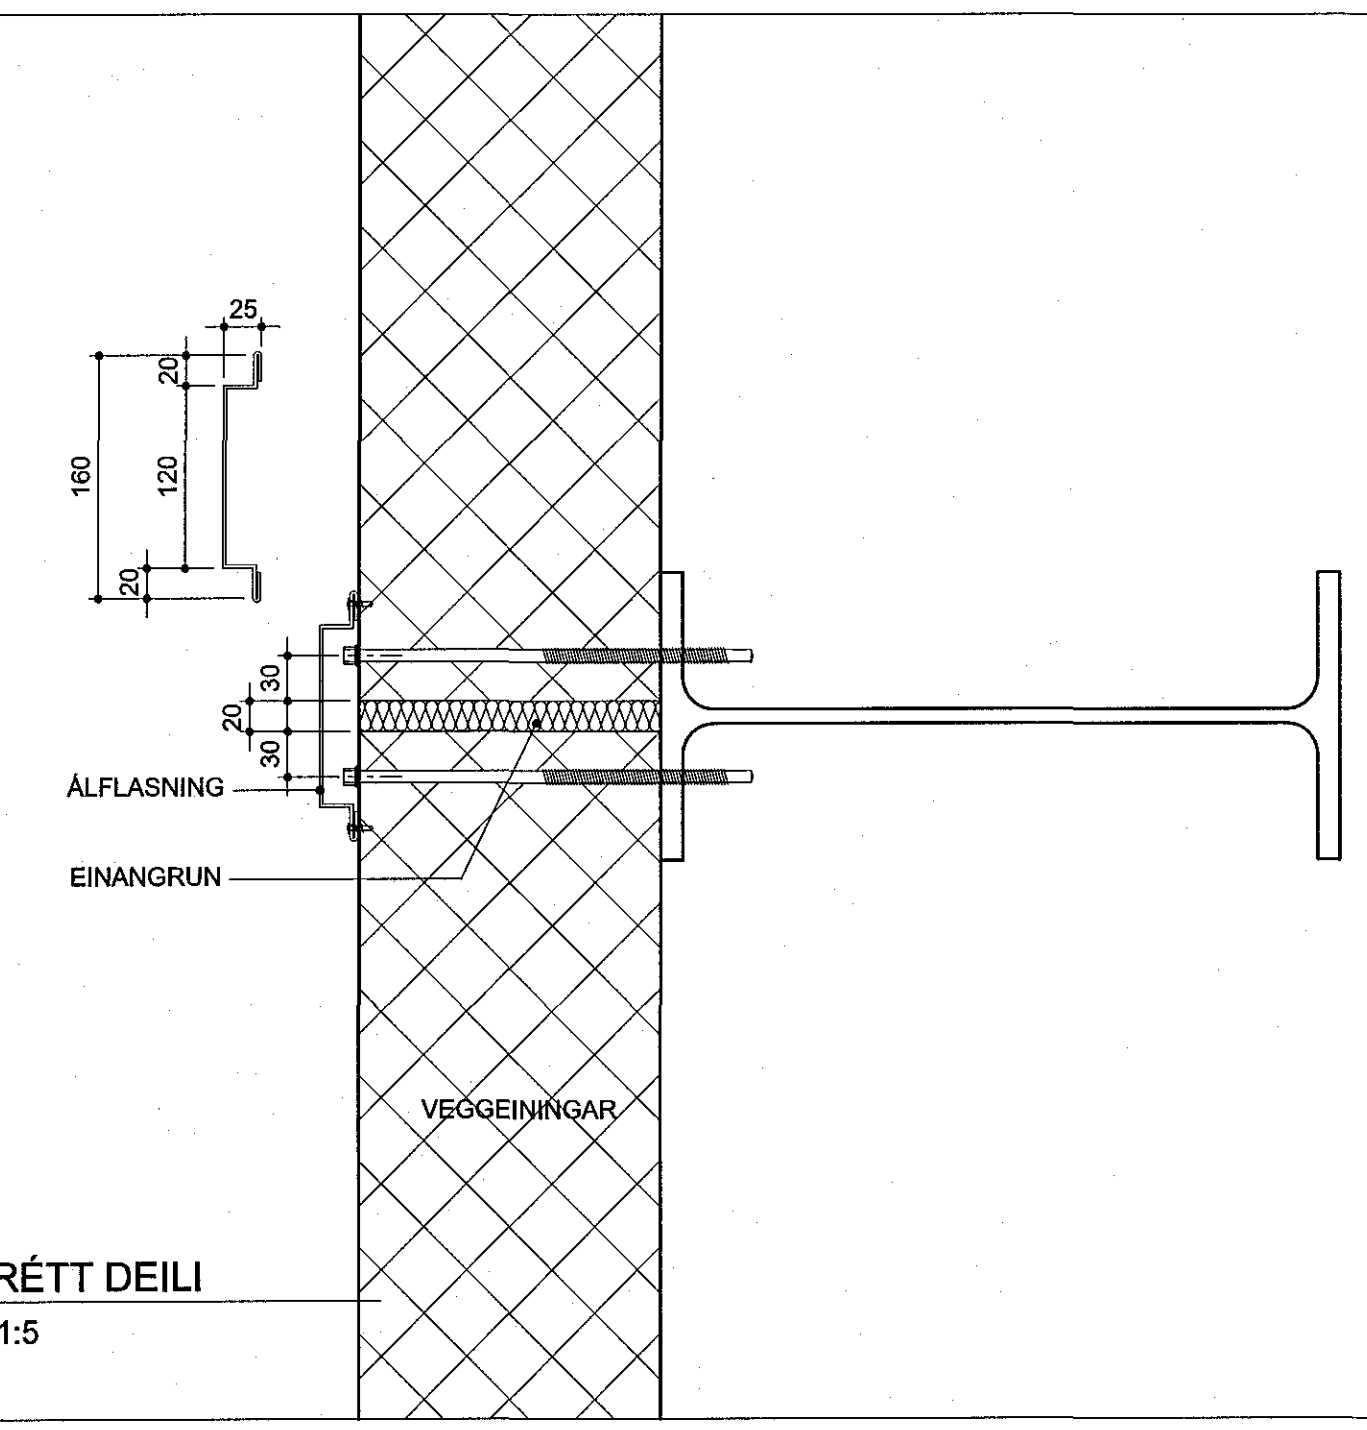

C LÓDRÉTT DEILI  
704 MKV. 1:5

ÓFULLGERÐ

Endurskoðun:	Dagur:	Tekur Vfr.:
D:		
C:		
B:		
A:		

ICELANDAIR ÞJÁLFUNARSETUR  
FLUGVELLIR 1 HAFNARFIRÐI  
FLUGHERMABYGGING  
LANDNÖMUR: 222263  
VERKKAUPI: Ioseignir  
Kt 630306-0350

FRÁGANGUR UTANHÖSS

EFNI: LÁRÉTT DEILI

MÆLKVAFI: 1:5  
FRUMSTÆRD BLAÐS: A1  
TEIKNAD: ÓA  
YFIRFARIÐ: RÖB  
DAGSETNING ÚTGAFU: 03.04.2017

VERKNAÐ: 1327  
TEIKN. NÚR: 731  
ENDURSK.: 1

VA ARKITEKTAR  
Ólafur Ó. Axelsson

borgartún 6  
105 reykjavík  
kt. 450400-3010  
sími: 530 6990  
fax: 530 6991  
va@vaarkitektar.is  
www.vaarkitektar.is

ÚTGEFANDI: Ólafur Ó. Axelsson KT: 0412513019

Tekning byggd er gefin út af undirrituðum fyrir hönd eiginna höfundarinnar, VA Arkitektar ehf. Tölvaðgæna má skil afrita með náminum hætti, að hlúa til eða í hönd án skilfrags þess höfundar.