



Samþykkt þann
26. MAJ 2017
Byggingarfulltrúinn í Hafnarfirði
F.h. Sigurður Steinar Jónsson


UNDIRSTÖÐUR - GRUNNMYND M1:50

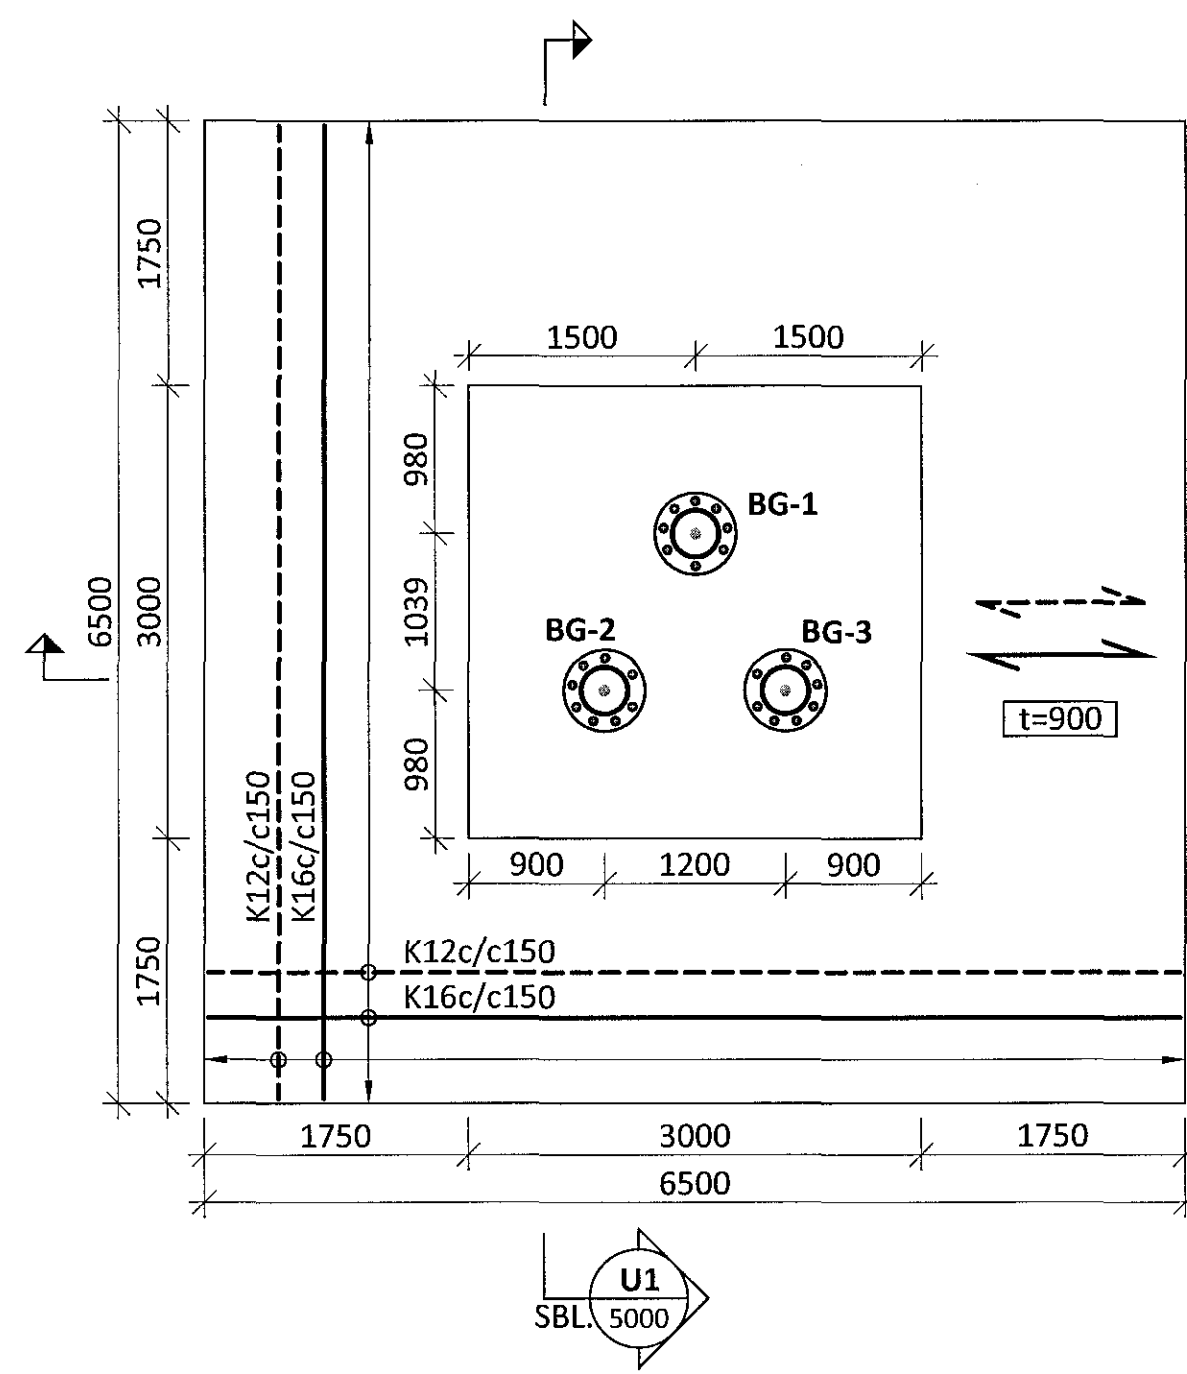


INNSTEYPTAR BOLTAGRÚPPUR - GRUNNMYND M1:10

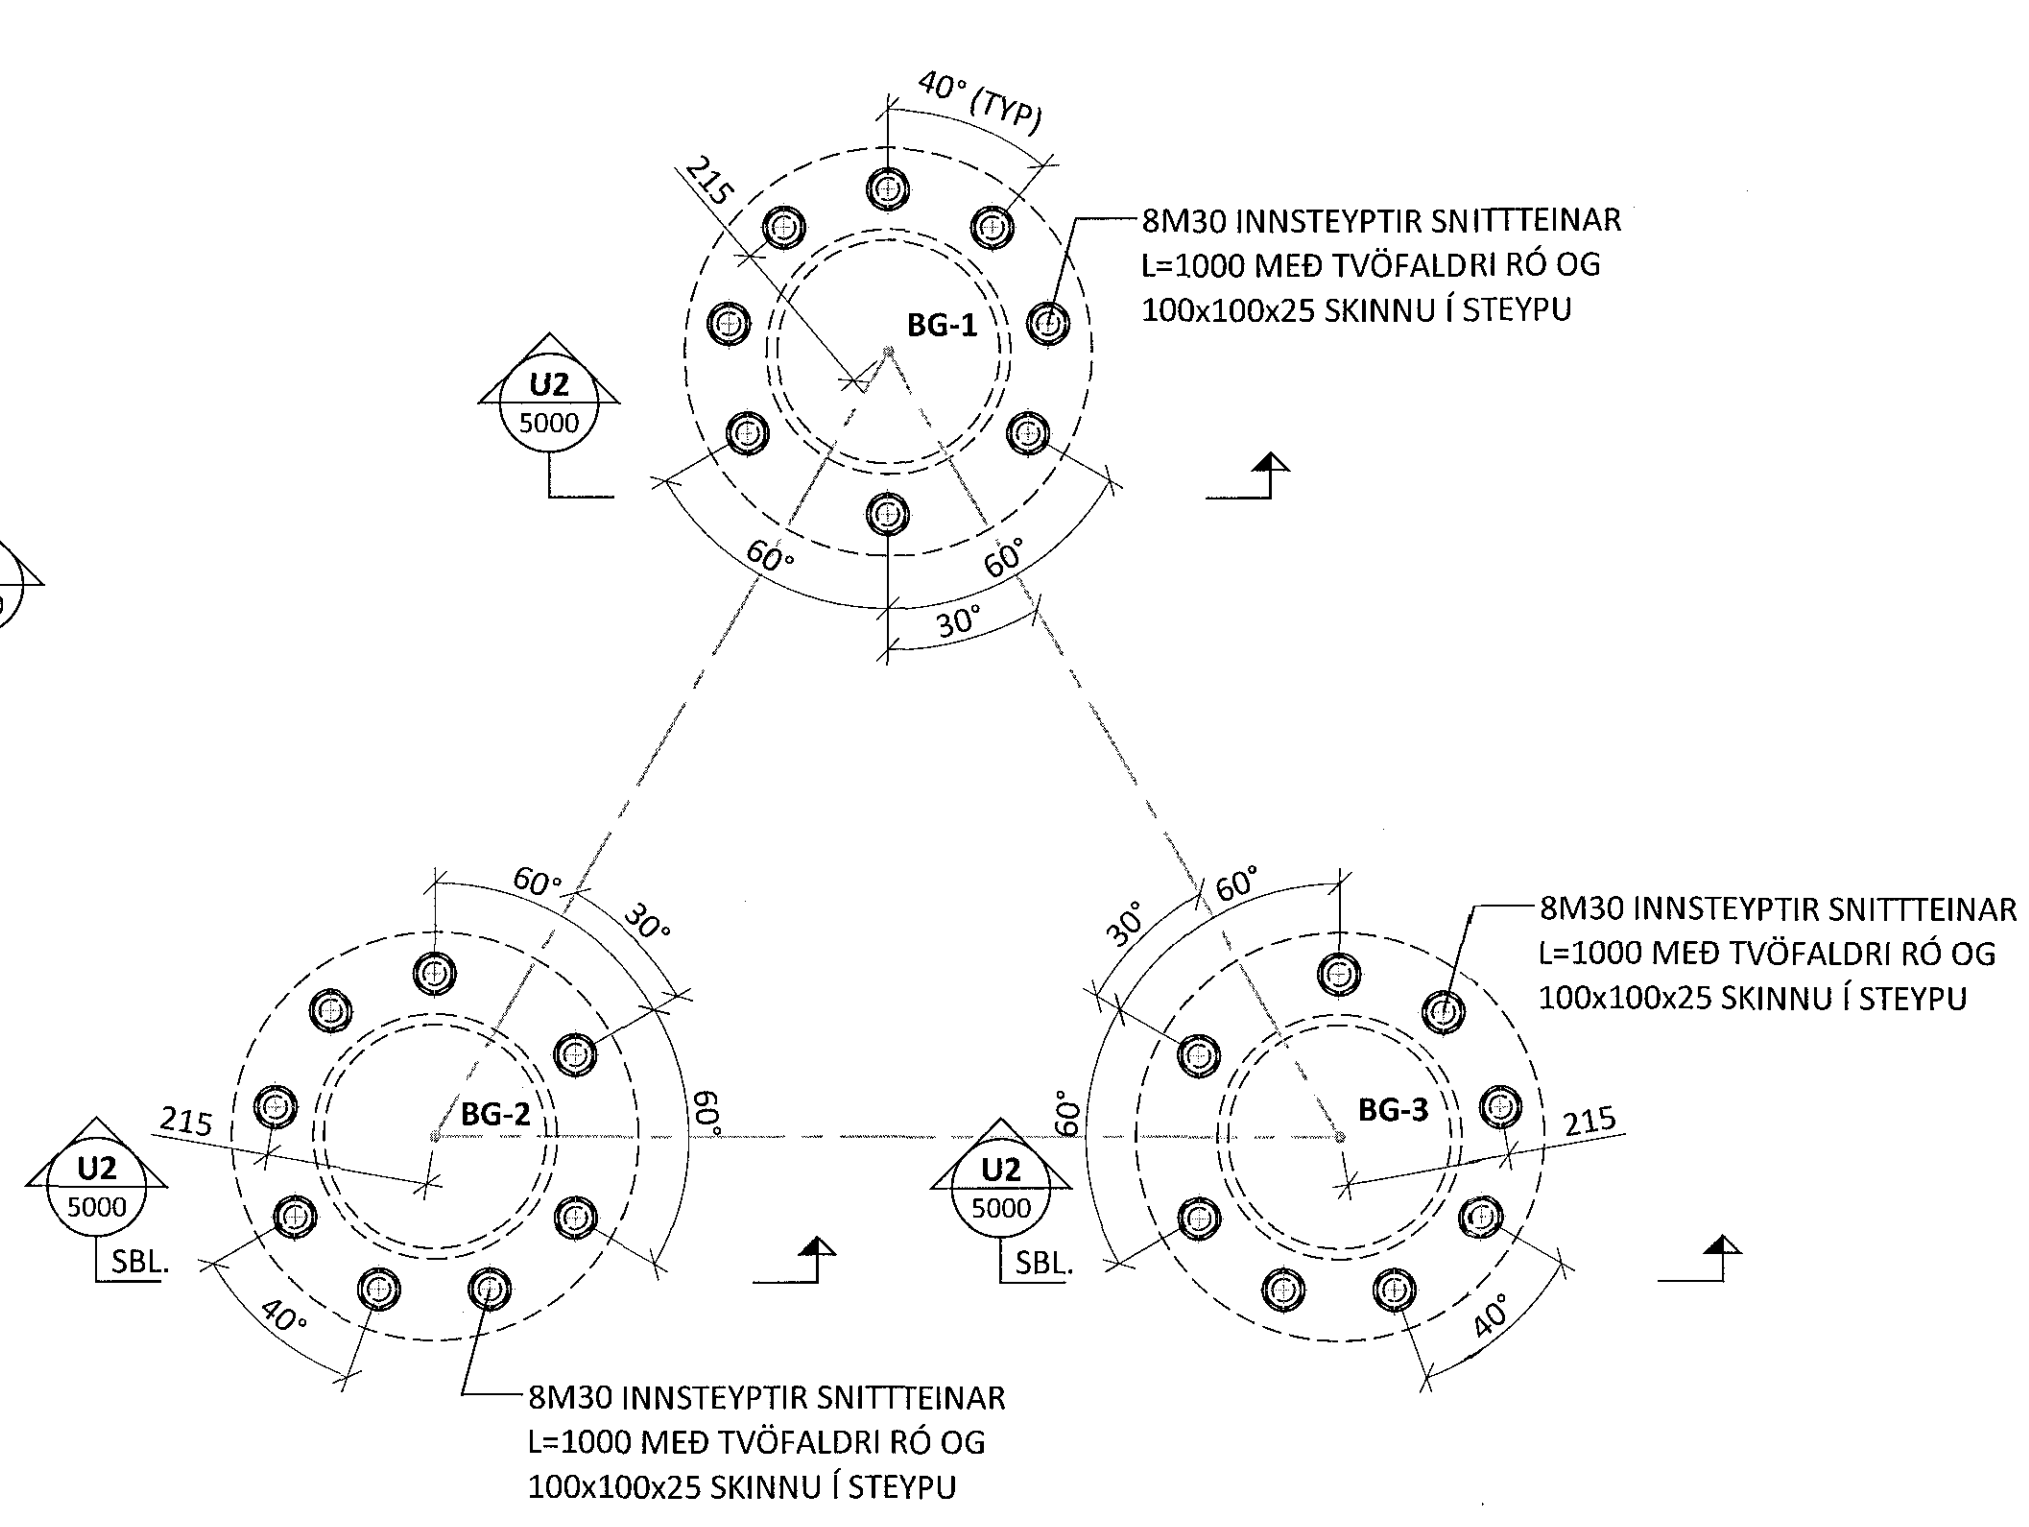

U2
5000
M1:10

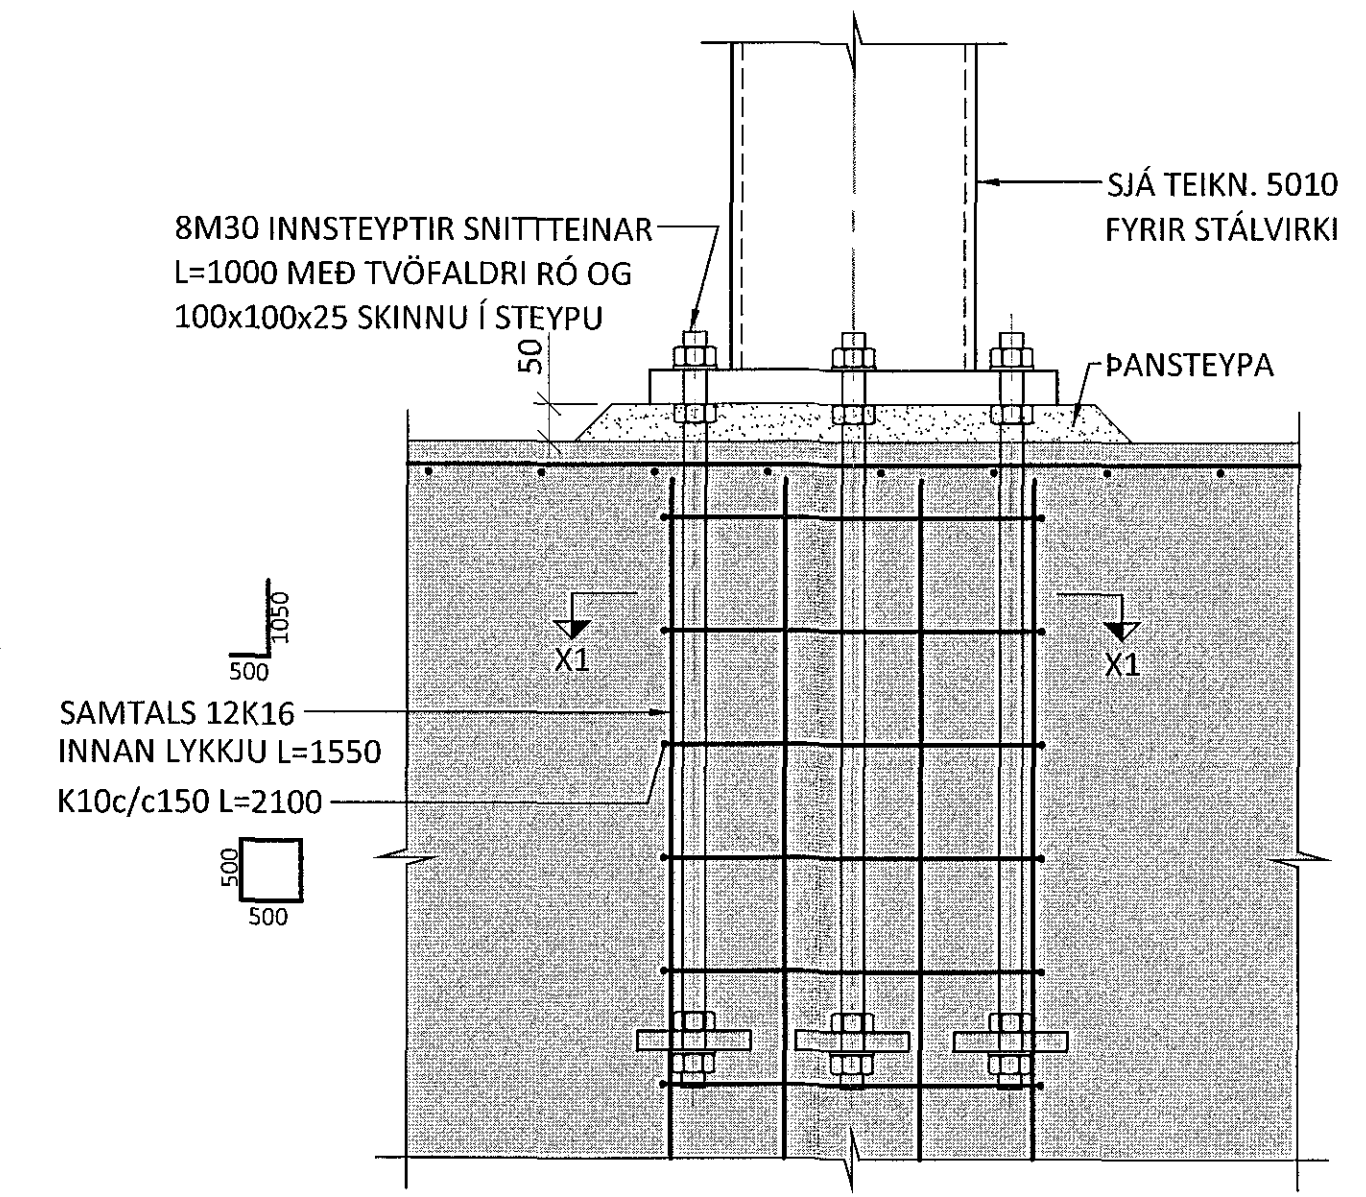


SNID X1 - X1 - M1:10

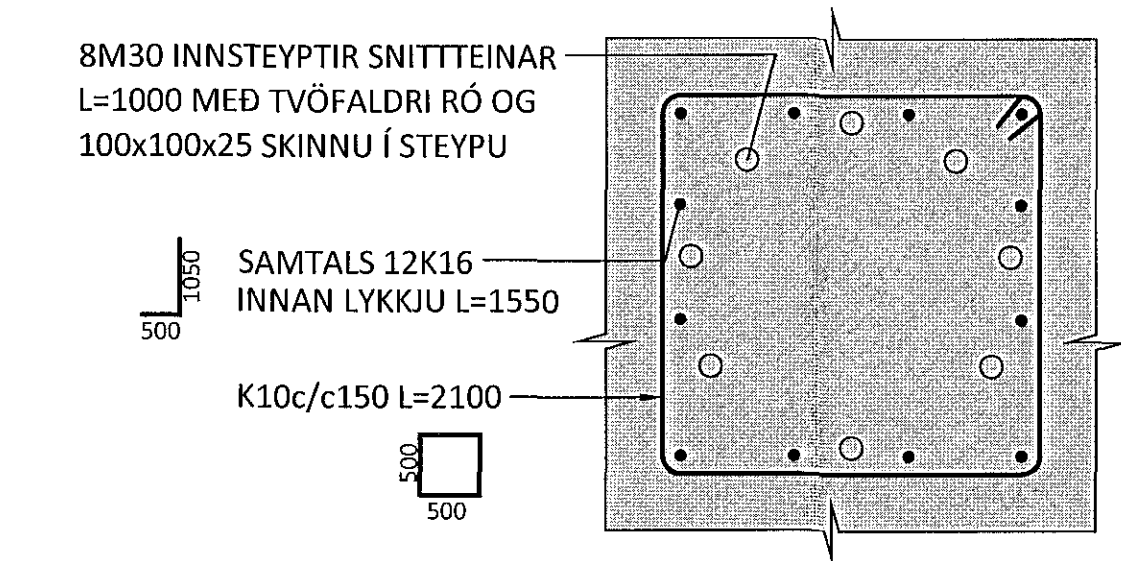

ALMENNAR SKÝRINGAR

- ÖLL MÁL ERU í mm
- ÁLAGSFORENDUR: GRUNNGILDI VINDÁLAGS ER 2,19 kN/m²
- UNDIRSTÖÐUJARÐVEGUR ER ÞJÓPPUÐ FYLING OG SKAL GRAFID NIDUR Á BURÐARHÆFAN BOTN OG FROSTÖRUGGRI FYLINGU (BÖGGLABERG EDA GRÚS) KOMIÐ FYRIR. ÞJAPPA SKAL FYLINGU Á EFTIRFARANDI HÁTT:
- NOTA SKAL 0,5 TONNA VÍBRÓPLÖTU LAGÞYKKT SKAL VERA MEST 30cm FJÖLDI YFIRFERÐA SKAL VERA MINNST 4 PER LAG VÆTA SKAL FYLINGUNA VEL MILLI YFIRFERÐA
- LEYFILEGT ÁLAG Á FYLINGU ER 300 kN/m².
- STEYPA: BROTPOLSFLOKKUR: C25/30
- ÁREITISFLOKKUR: XC2
- Dmax: 25mm
- SEMENTSMAGN: ≥ 300 kg/m³
- VATNS-/SEMENTSTALA: ≤ 0,55
- LOFTMAGN: 5-6 %
- JÁRNABENDING: ALLT BENDISTÁL SKAL VERA KAMBSTÁL MED FLOTMÖRK 500 N/mm² STEYPUHULA AD JÁRNUM SKAL ALMENNNT VERA 30mm EN 50mm Á LÁRÉTTUM FLETI AD FYLINGU
- INNSTEYPTIR BOLTAR SKULU VERA í FLOKKI 8.8 OG GALVANHÚDAÐIR

U1
5000
M1:20

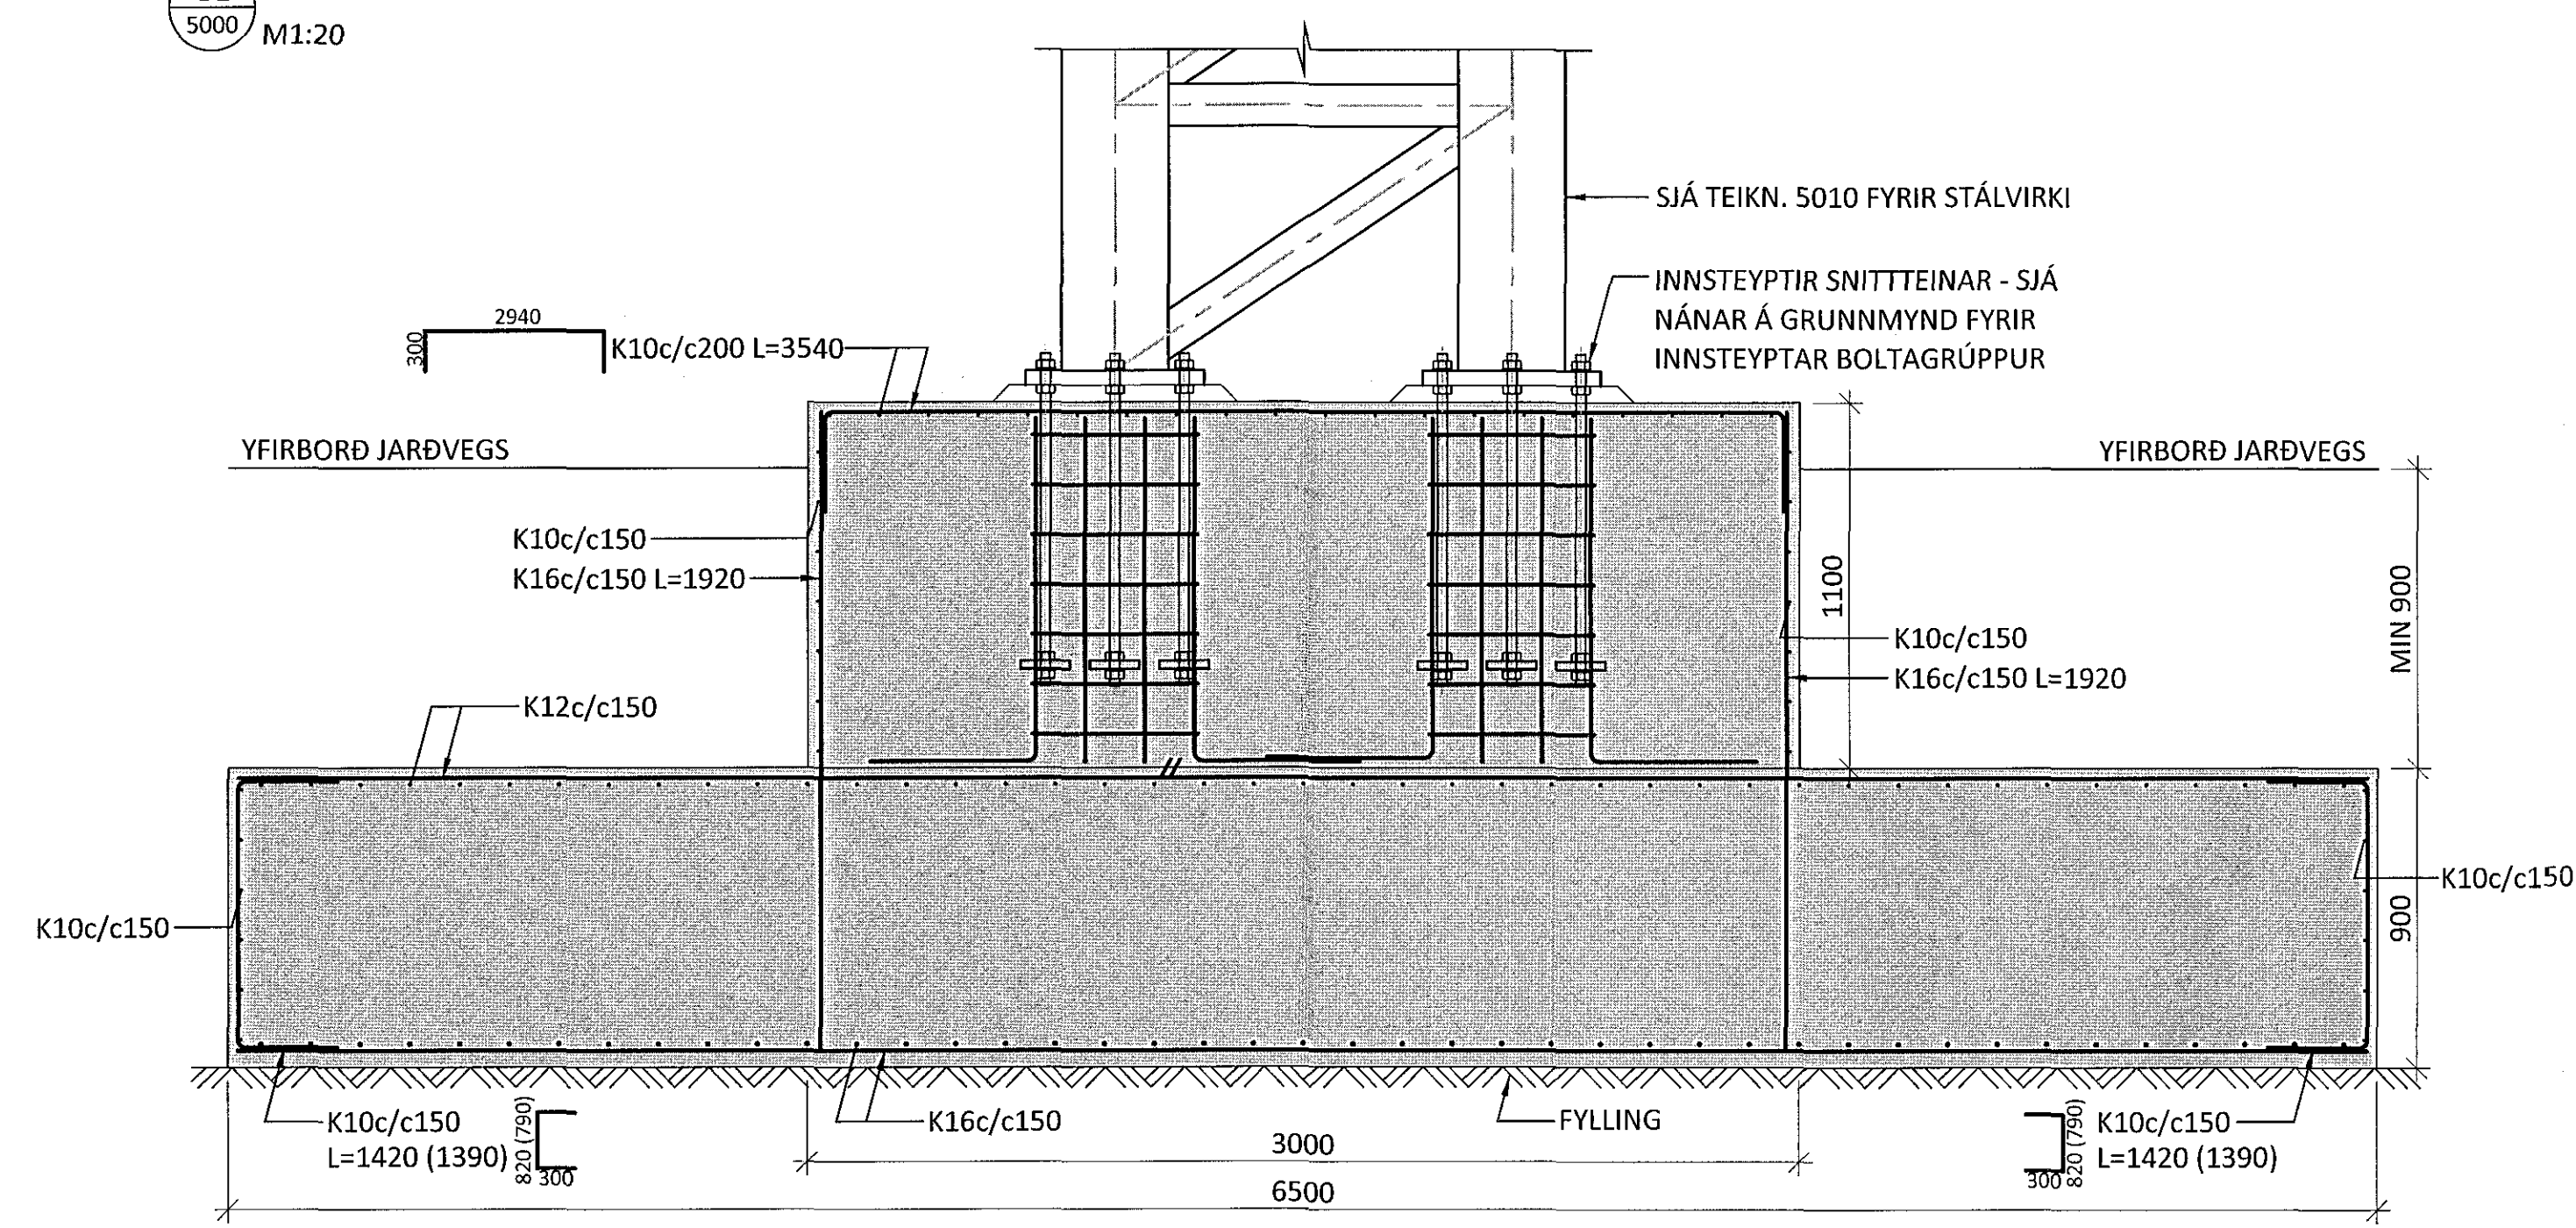

ÁRITUN HÖNNUNARSTJÓRA: *Olafur* *en 26. 5. 17*

ferill
VERKFRÆÐISTOFA

FLUGVELLIR 1		HAFNARFIRÐI	
SKILTI Á LÓÐ			
BURÐARVIRKI			
UNDIRSTÖÐUR			
GRUNNMYND OG SNID			
SAMÞYKKT: <i>[Signature]</i>		KT. <i>[Signature]</i>	
HÖNNUNUR:	AK	YFIRFERÐI/2-ÞAGS. LIT.	ÞÓ
AK	argrimur@ferill.is	ÞÓ	08.05.17
MKV. (A3)	1:50 / 1:20 / 1:10	VERKNR.	14014
		TEKNI. NR.	1 - 5000
Ferill ehf. Mörkin 1 108 Reykjavík Sími: 575 1600 Fax: 575 1601 www.ferill.is			