

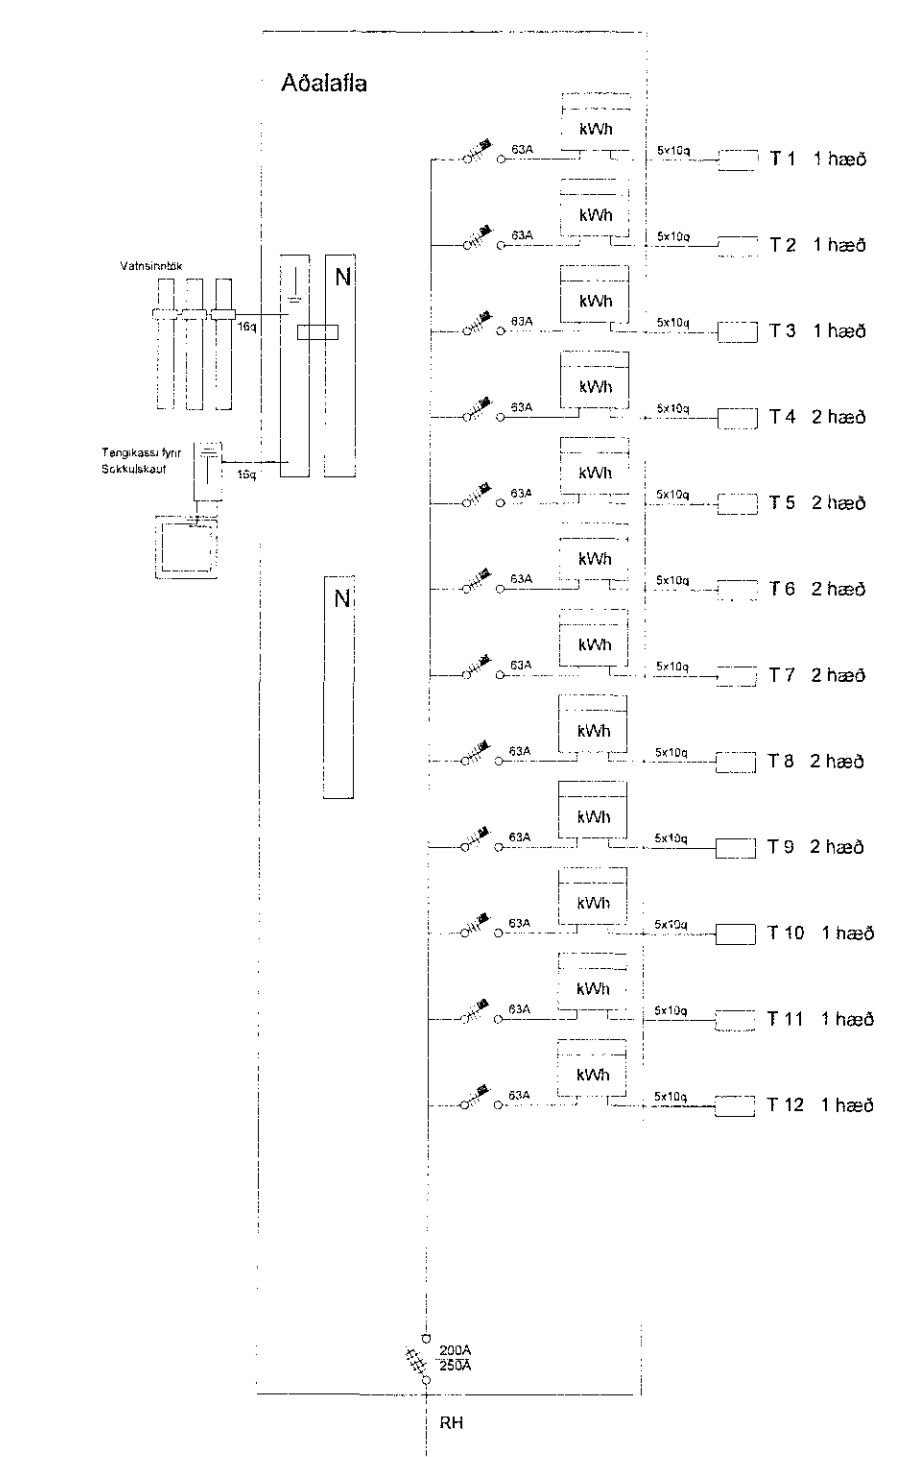


1.hæð - Lág- og smáspenna  
1 : 100

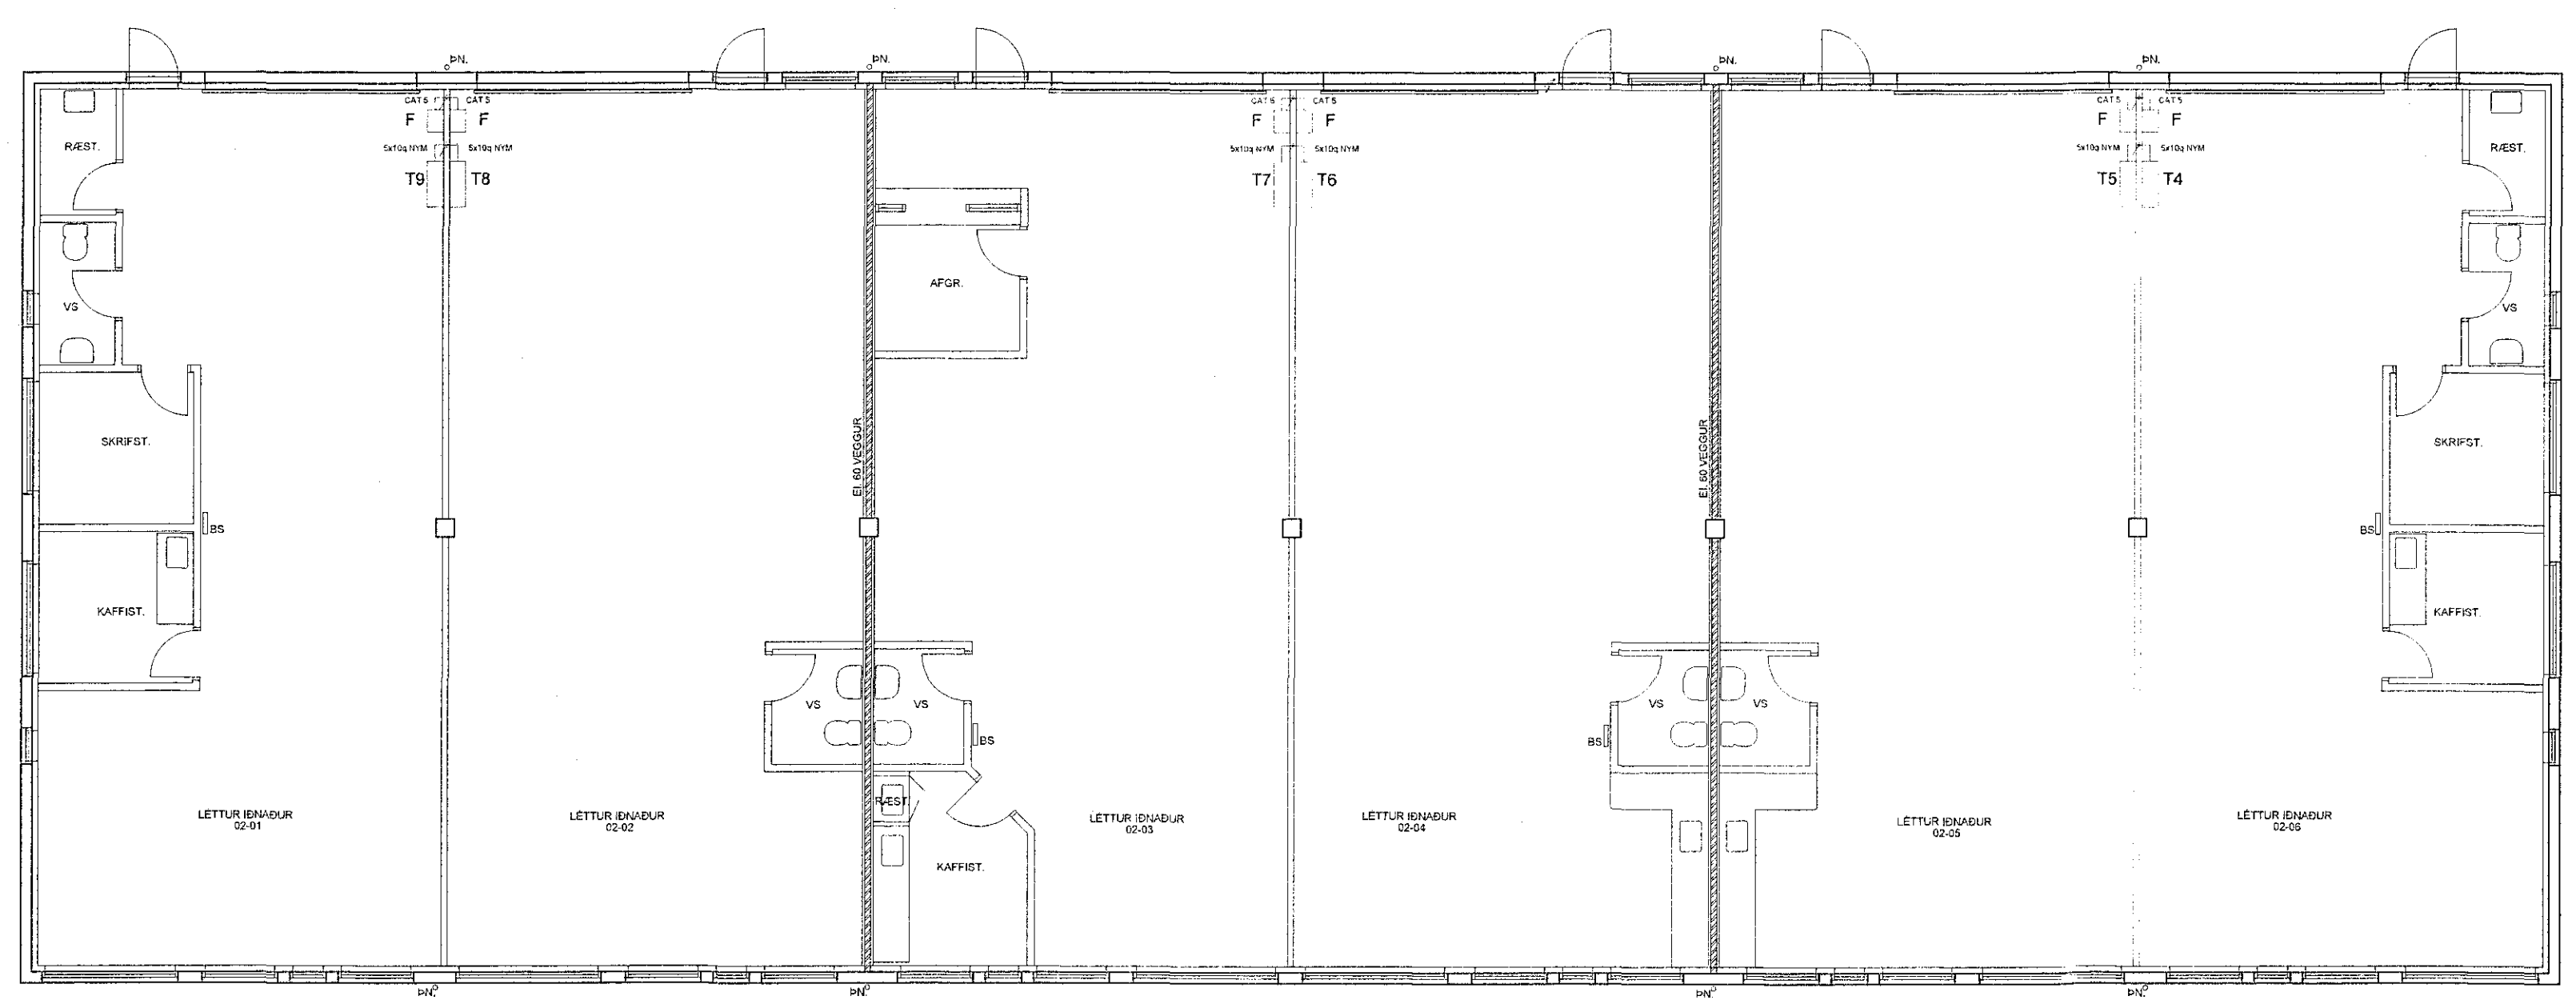

Einlínamyndir

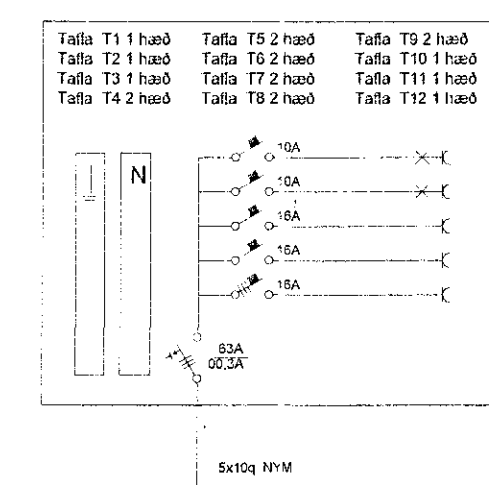

2.hæð - Lág- og smáspenna  
1 : 100

Lág, Daga, Öpping, 10', 10', 10'

**VERKHÖNNUN**  
VERKFRÆÐIRÁÐGJÖF

ÞORUNNARTÓNI 2, 105 REYKJAVÍK  
Sími: 572-5800, KT: 650107-1280  
WWW.VERKHONNUN.IS, VERKHONNUN@VERKHONNUN.IS

Magnús B. Þóðarson kt. 030879-4149  
Sampykkt á Verkhönnunartefni: *Magnús B. Þóðarson*

Undirfar samþráttir eru:

Verkefni:  
**HVALEYRARBRAUT 29**  
**RAFLAGNIR**  
**LÁG- OG SMÁSPENNA, EINLÍNAMYNDIR**

Aðalprókur:  
thordur@verkhonnun.is BEK MBP 29.03.2017 1:100 A1  
Hornafn: Verkefni: Yfirlit: Daga: Merki: Stofn:

**2016-01-000** **24.01.01**

HÖNUNARÁSKIL: SEK ALLAN RÉTT Á TEGNINGUM - FÖLDOUNER HÁÐ ER FLESTU SAMPYKKT