Grunnmynd mælatöflurýmis og inntak kalt vatn - 1:50

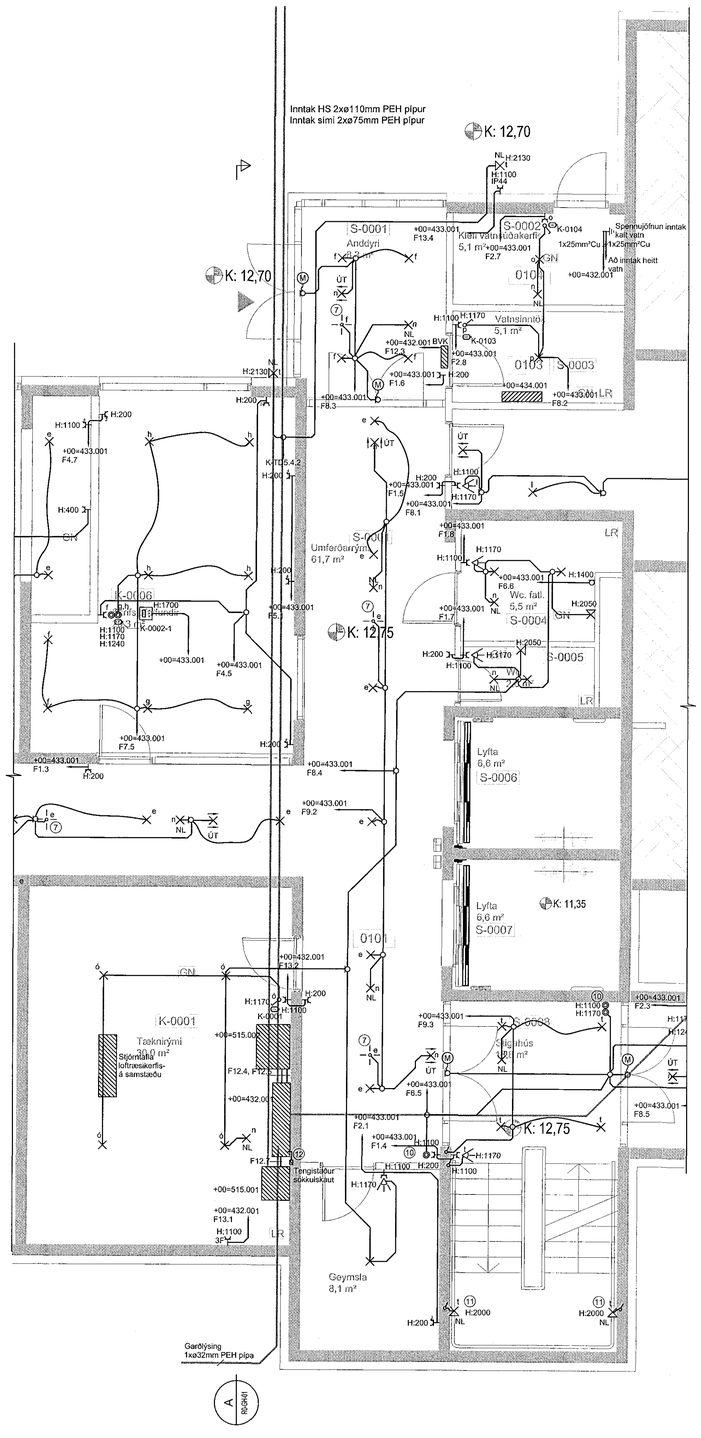

Afstöðumynd 1:500

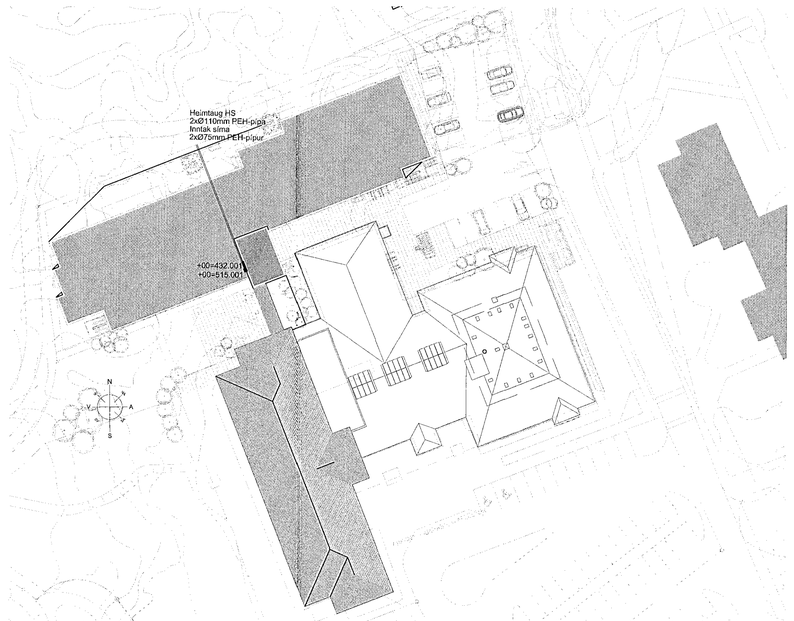

Grunnmynd, inntak heitt vatn - 1:50

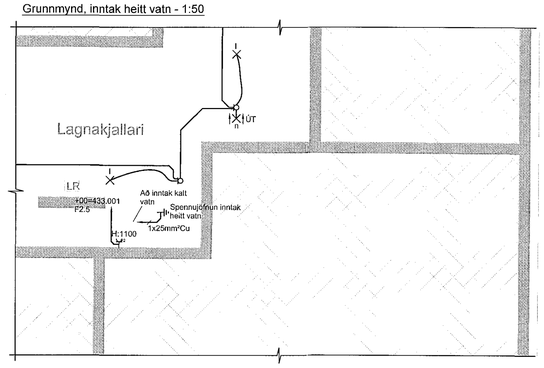

A SNIÐ 1:50 (R0-GH-01)

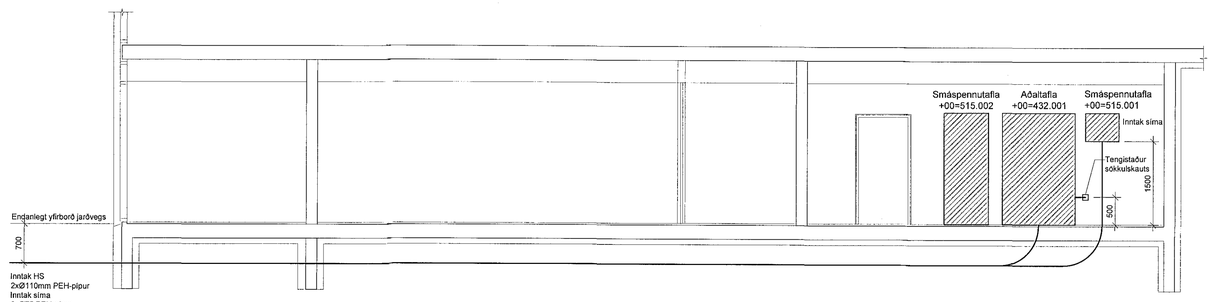

Samþykkt þann 30 MAY 2017
Byggingarfulltrúinn í Hafnarfirði
F.h. Sigurður Steinar Jónsson

Áritun samræmingarhönnuðar

Dagsetning samþykkts aðaluppdráttar

Hönnunarstig: Verkteikning

Aðaldreifing - töflur

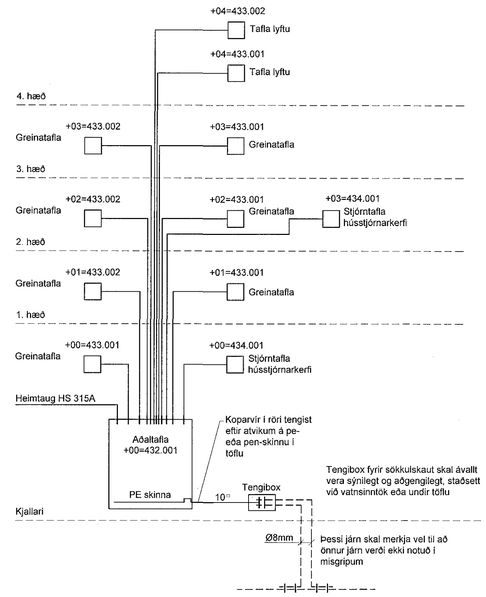

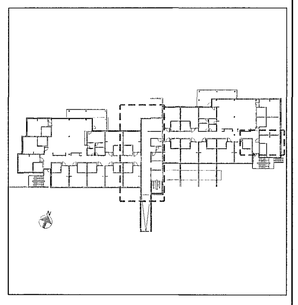

Br.	Dags.	Breyting	Hannað	Teikn.

VSÓ RÁÐGJÖF
BORGARTÚNI 20, 105 REYKJAVÍK, SÍMI 585-9000, NETF: vso@vso.is

Sólvangur hjúkrunarheimili 2016

Rafkerfi	Hannað/teiknað: LL / JJ
Heimtaugateikning	Yfirfarið:
Afstöðumynd, grunnmyndir og snið	Samþykkt: Símon Unndórsson
	Kt: 010856-7769
Kvarði: 1:50, 1:500 (A1)	Reykjavík: 10.05.2017
Verknr. 16364	Teikn.nr. R0-GH-01 Br.

S:\2016\16364\0_RAF\Teikningar\16364-R0-GH-01.dwg