

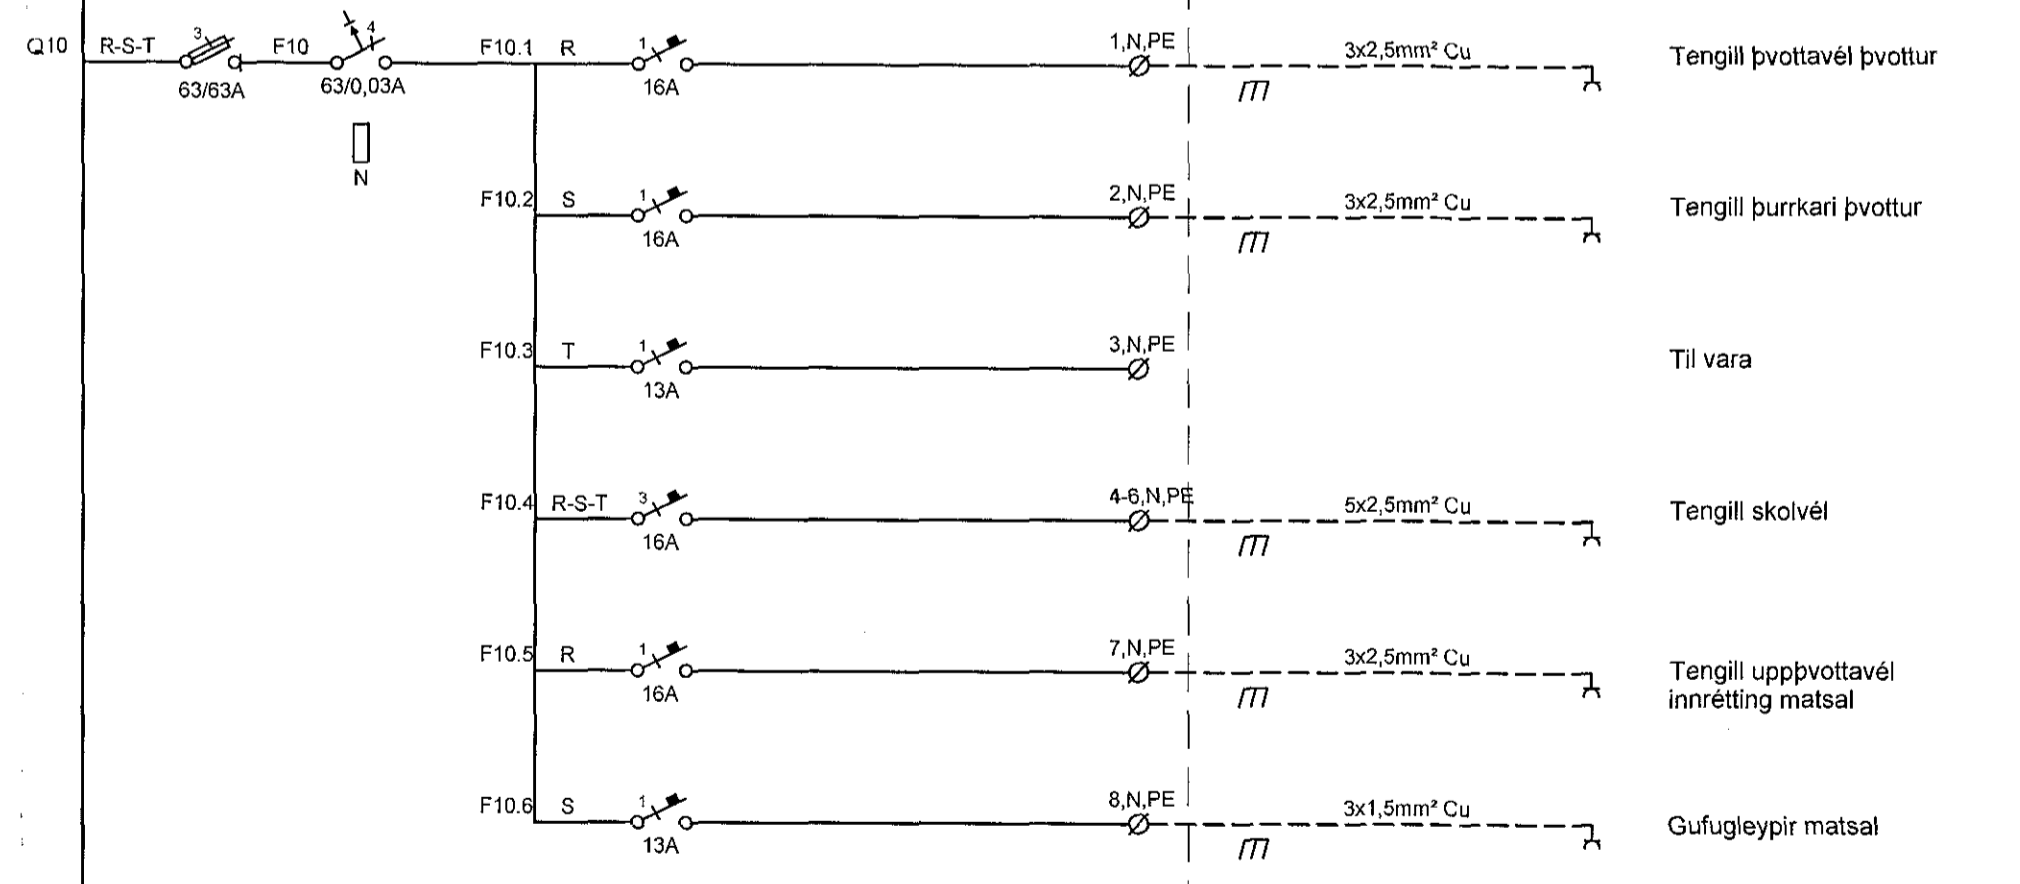
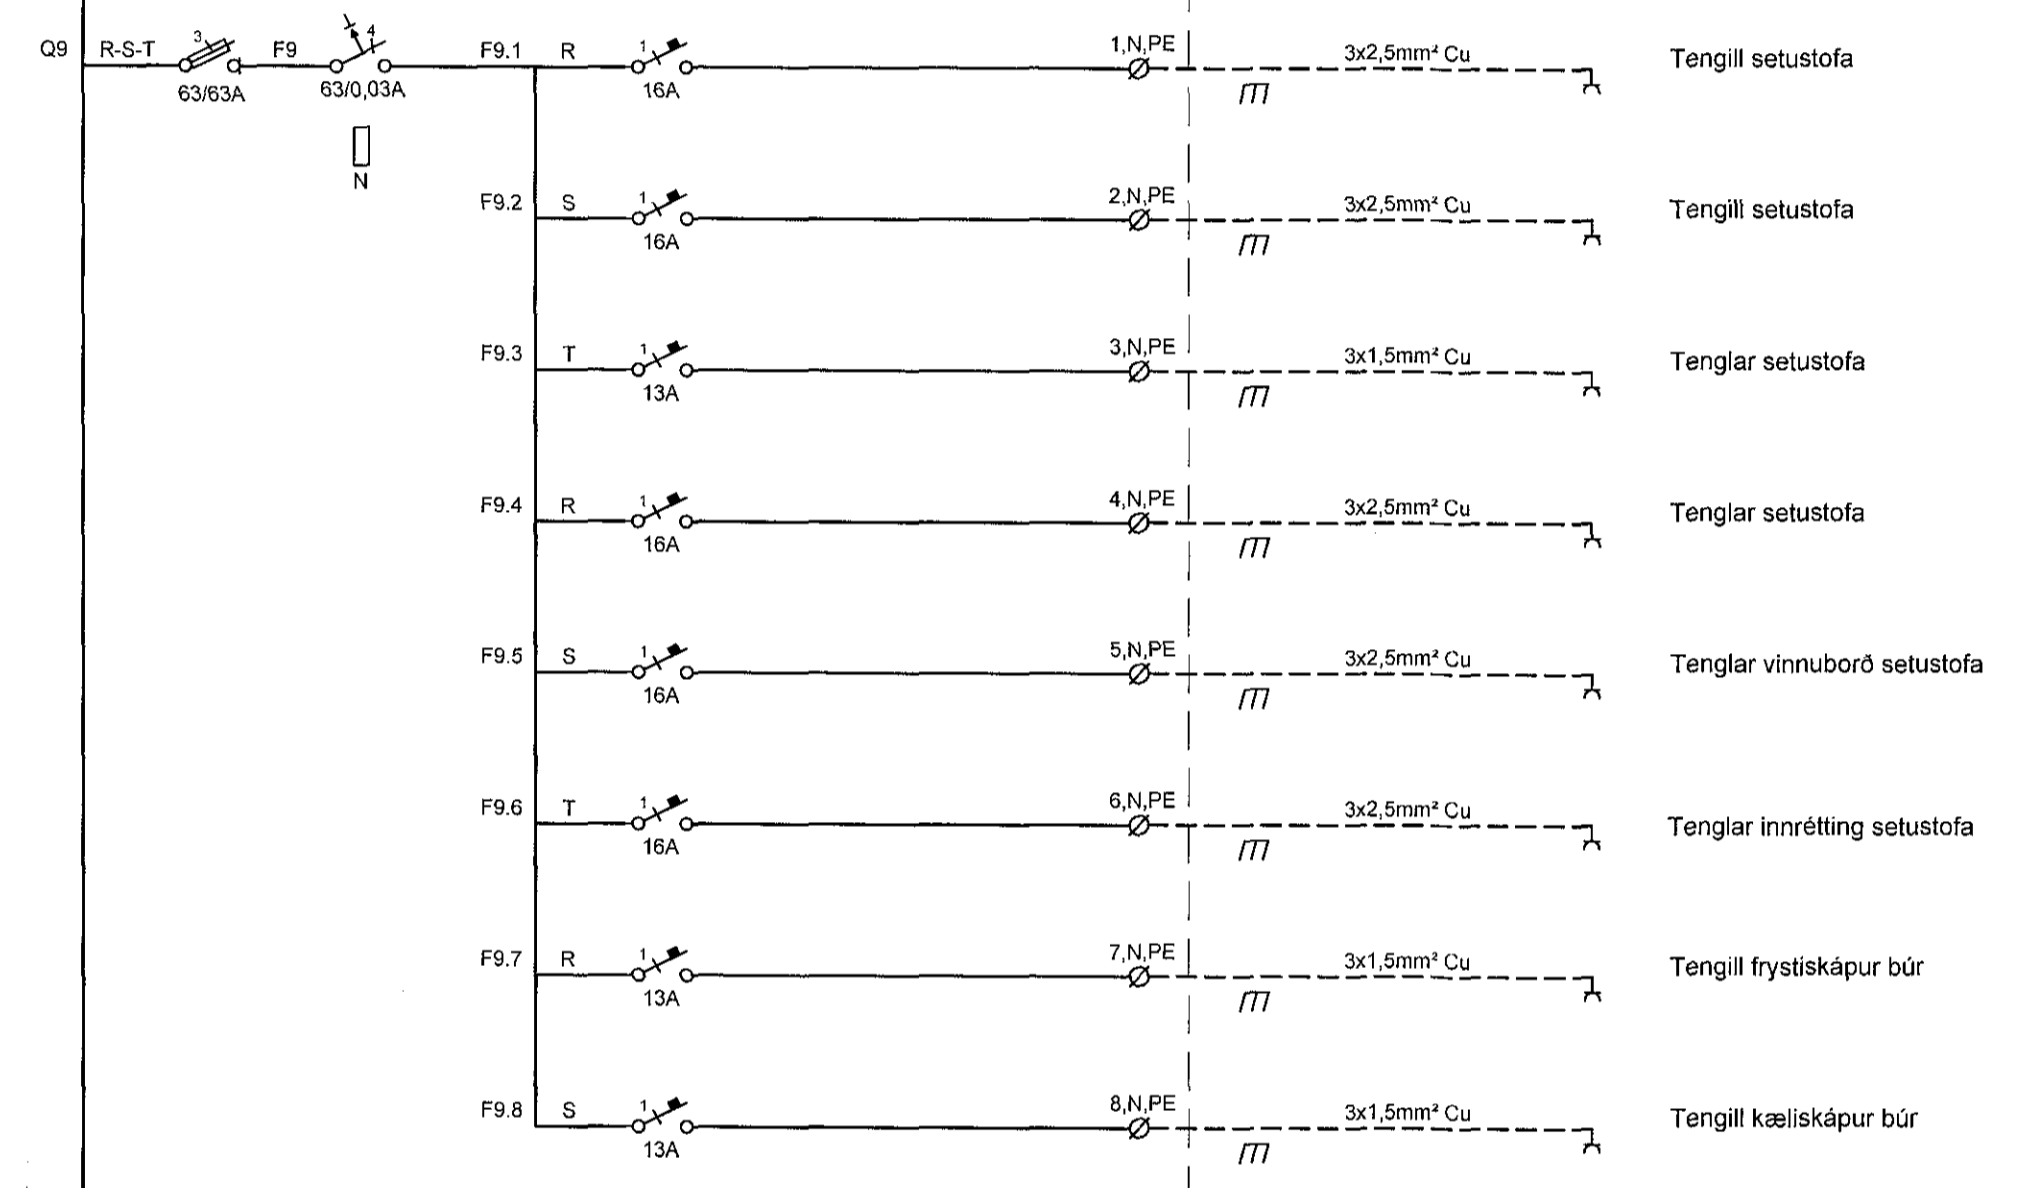
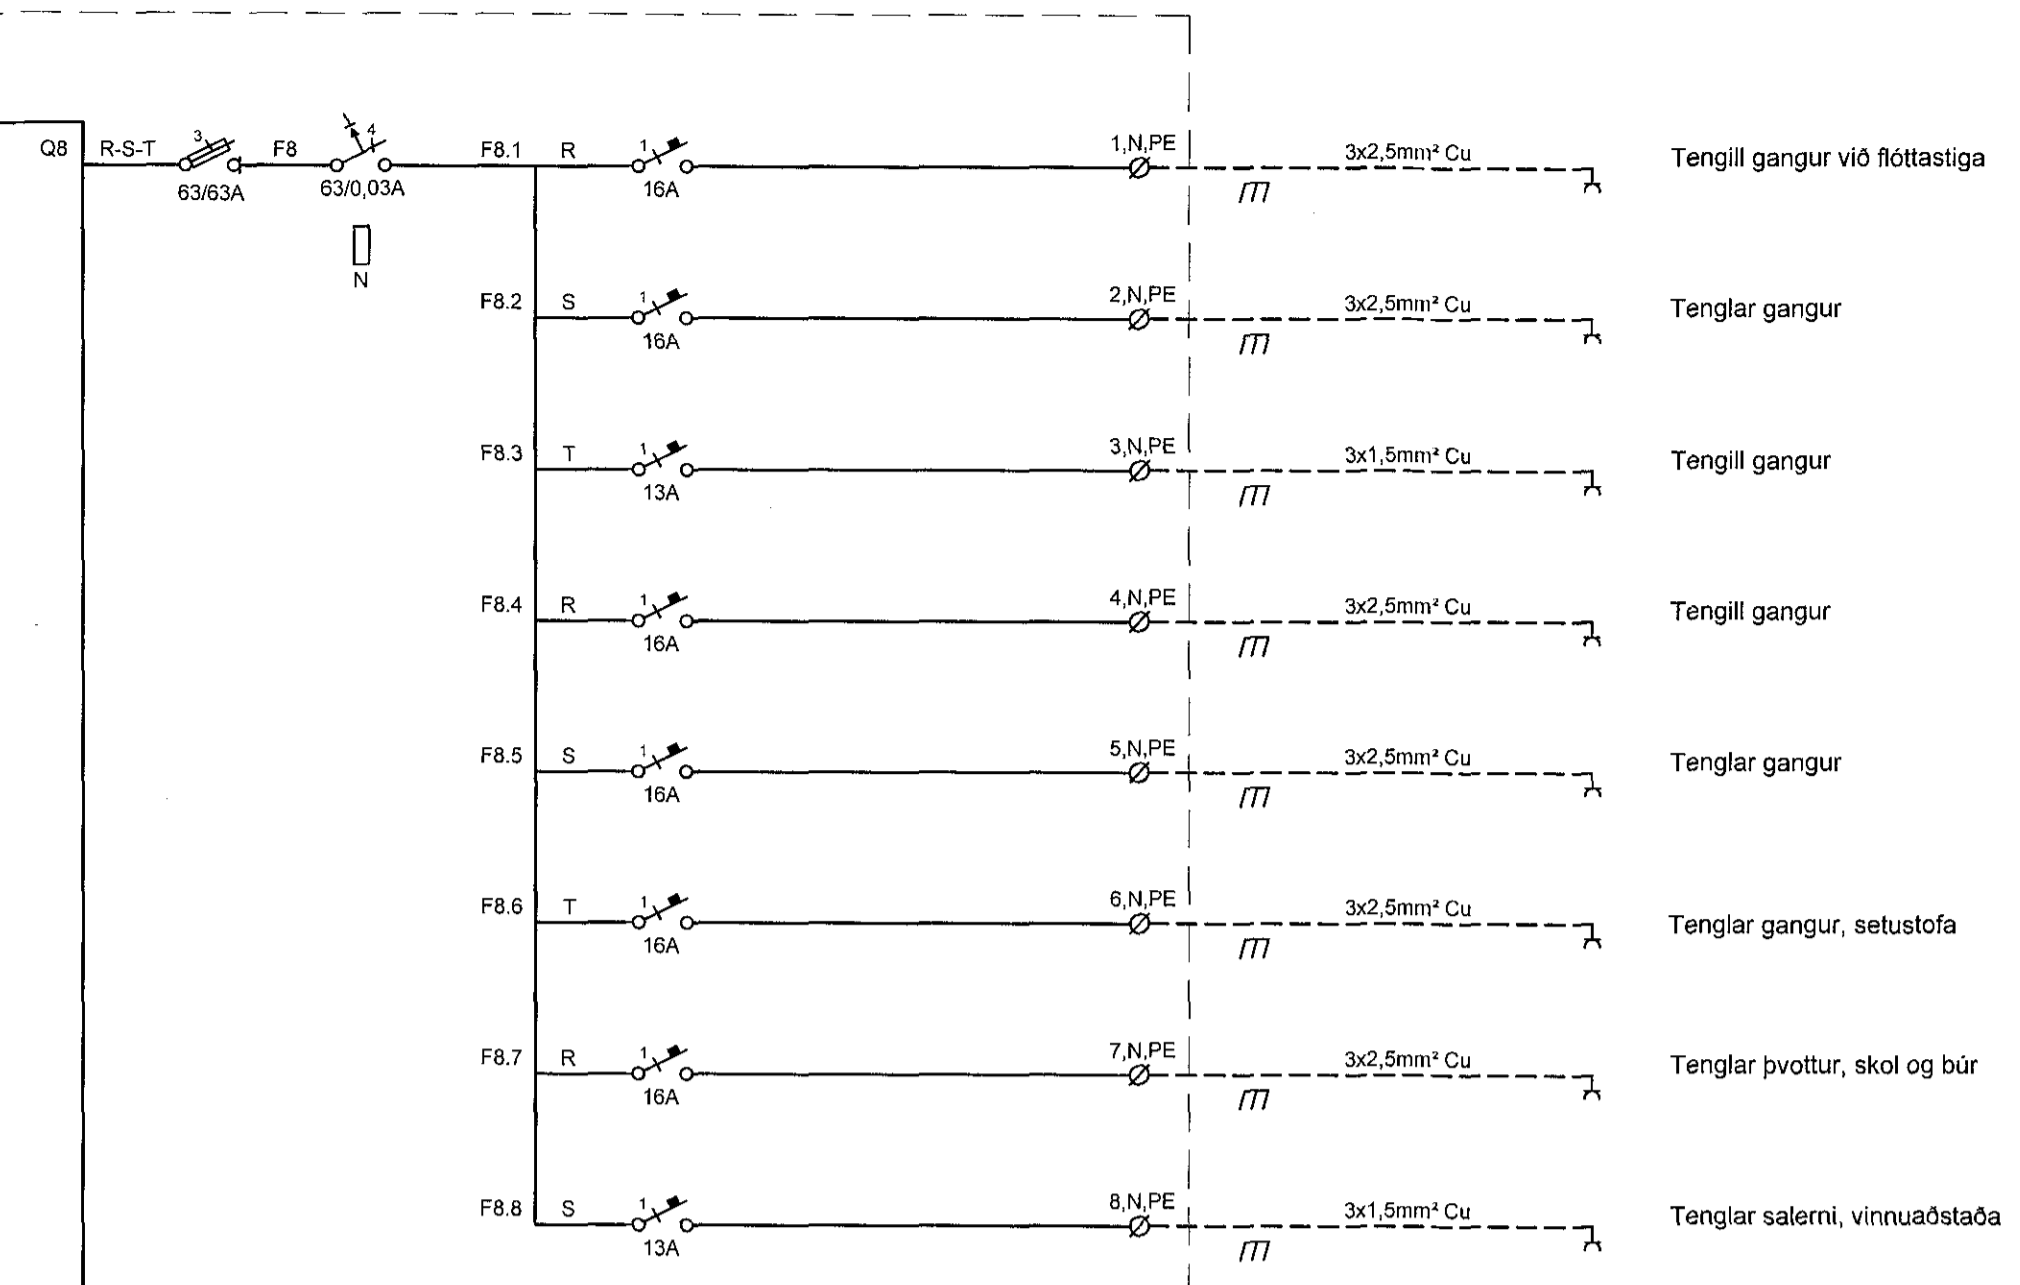


DALI rofalíðar  
 DK+03=433.001-1  
 DK+03=433.001-2  
 DK+03=433.001-3  
 DK+03=433.001-4  
 DK+03=433.001-5

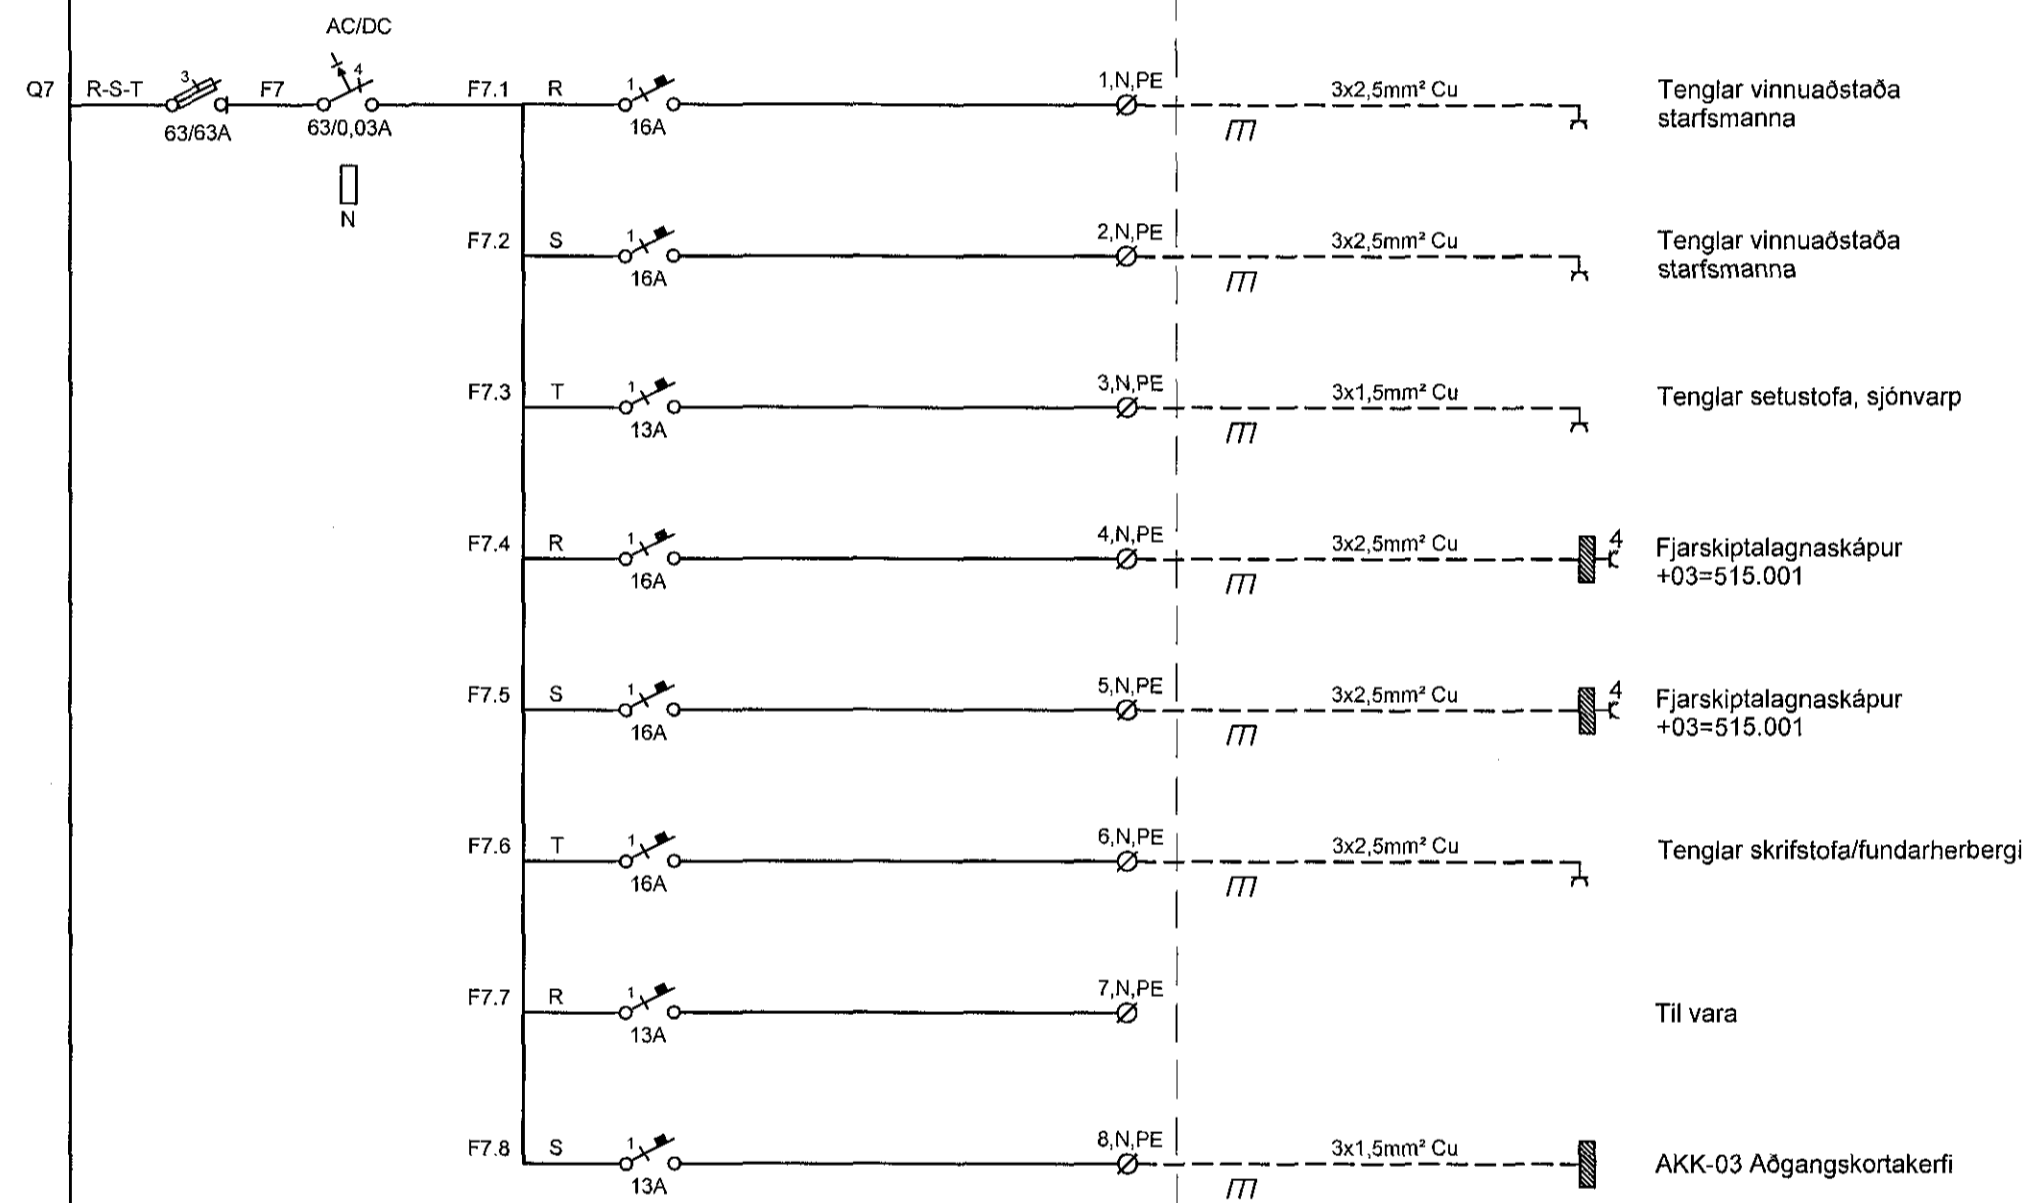

Aritun samræmingarhönnuðar  
 Dagsetning samþykktis aðaluppdráttar  
 Hönnunarstig: Verkeigning

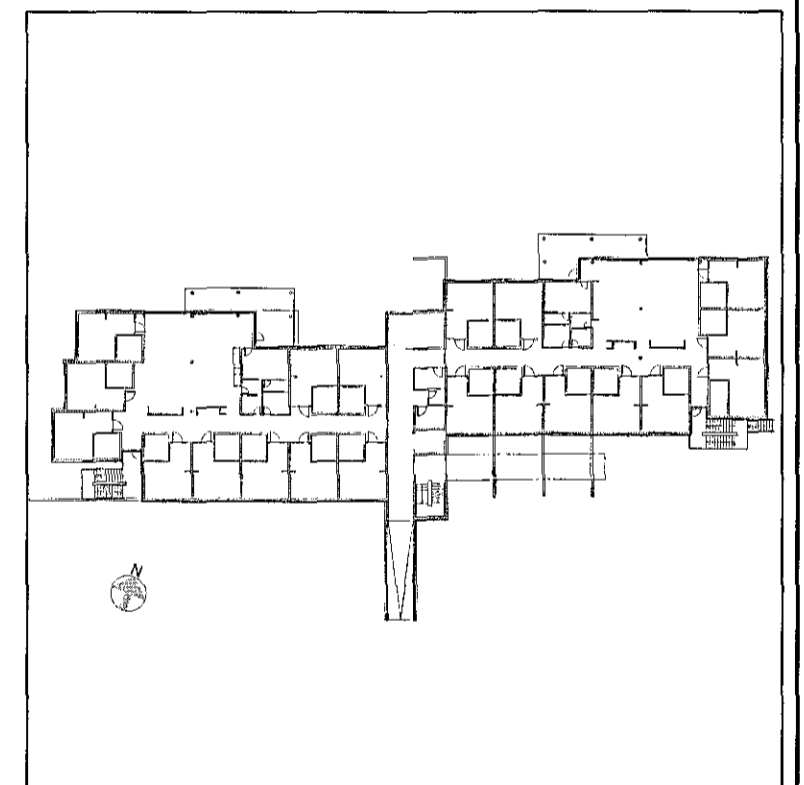

Br. Daga. Breyting Hannað Teikn.

**VSÓ RÁÐGJÖF**  
 BORGARTÚNI 20, 105 REYKJAVÍK, Sími 565-9000, NETF: vs@vso.is

Sólvangur hjúkrunarheimili 2016

Rákerfi Greinatafla +03=433.001  
 3. hæð  
 Eimilnumynd  
 Kvæði: - (A1)  
 Verknr. 16364

Hannað/teiknað: LL / JJ  
 Yfirarið: Samþykkt: Simon Unndórssón  
 Kt: 110856-7769  
 Reykjavík: 10.05.2017  
 Teikn.nr. R0-TG3-01 (bls. 2)  
 Br.