




Tengingangur 2. hæð

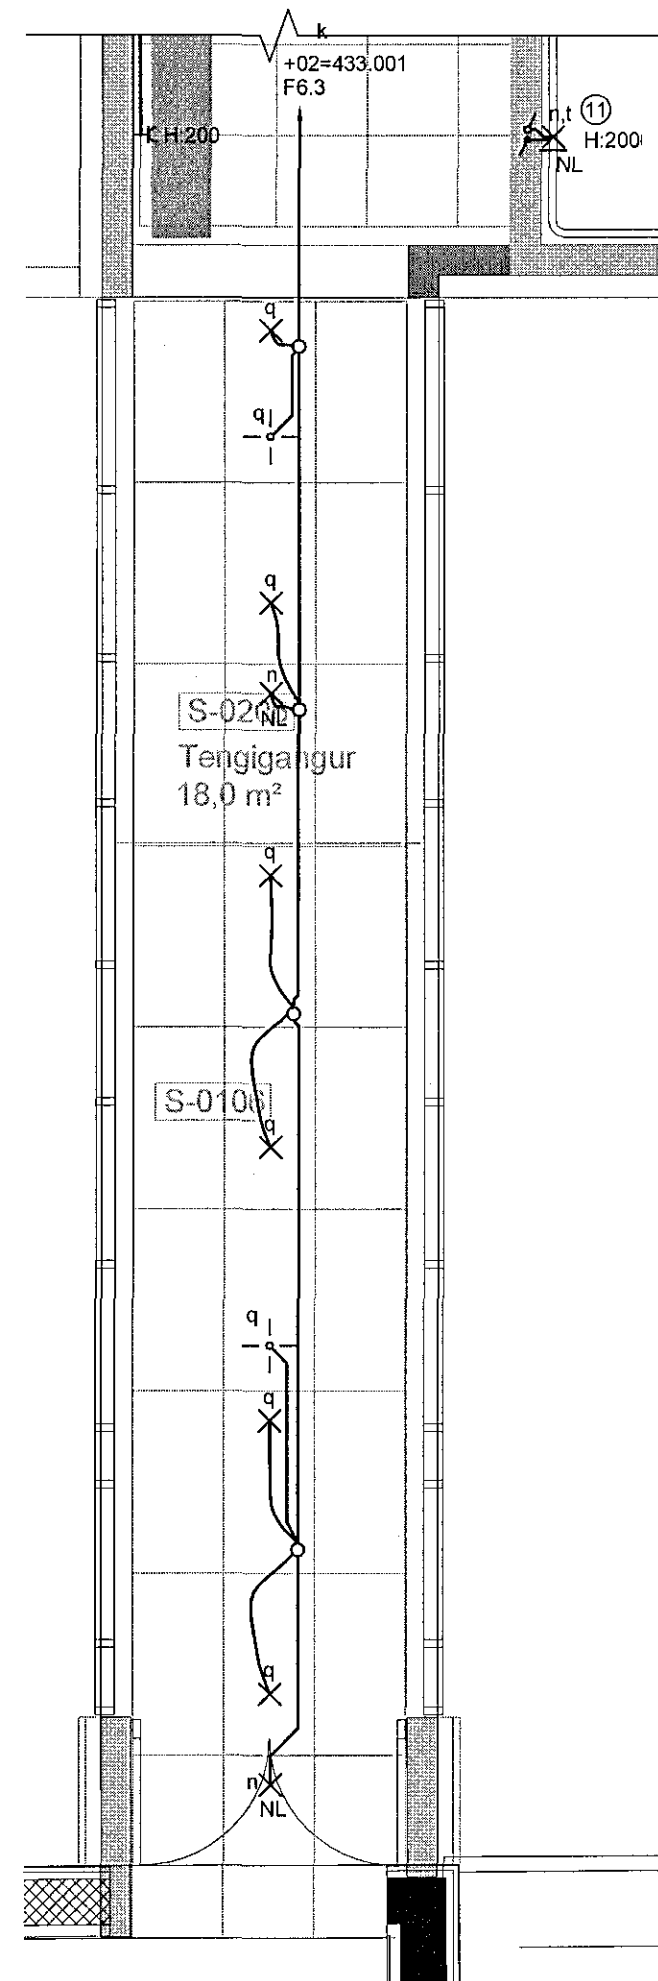

Sjá bl. nr.: R1-G2-01

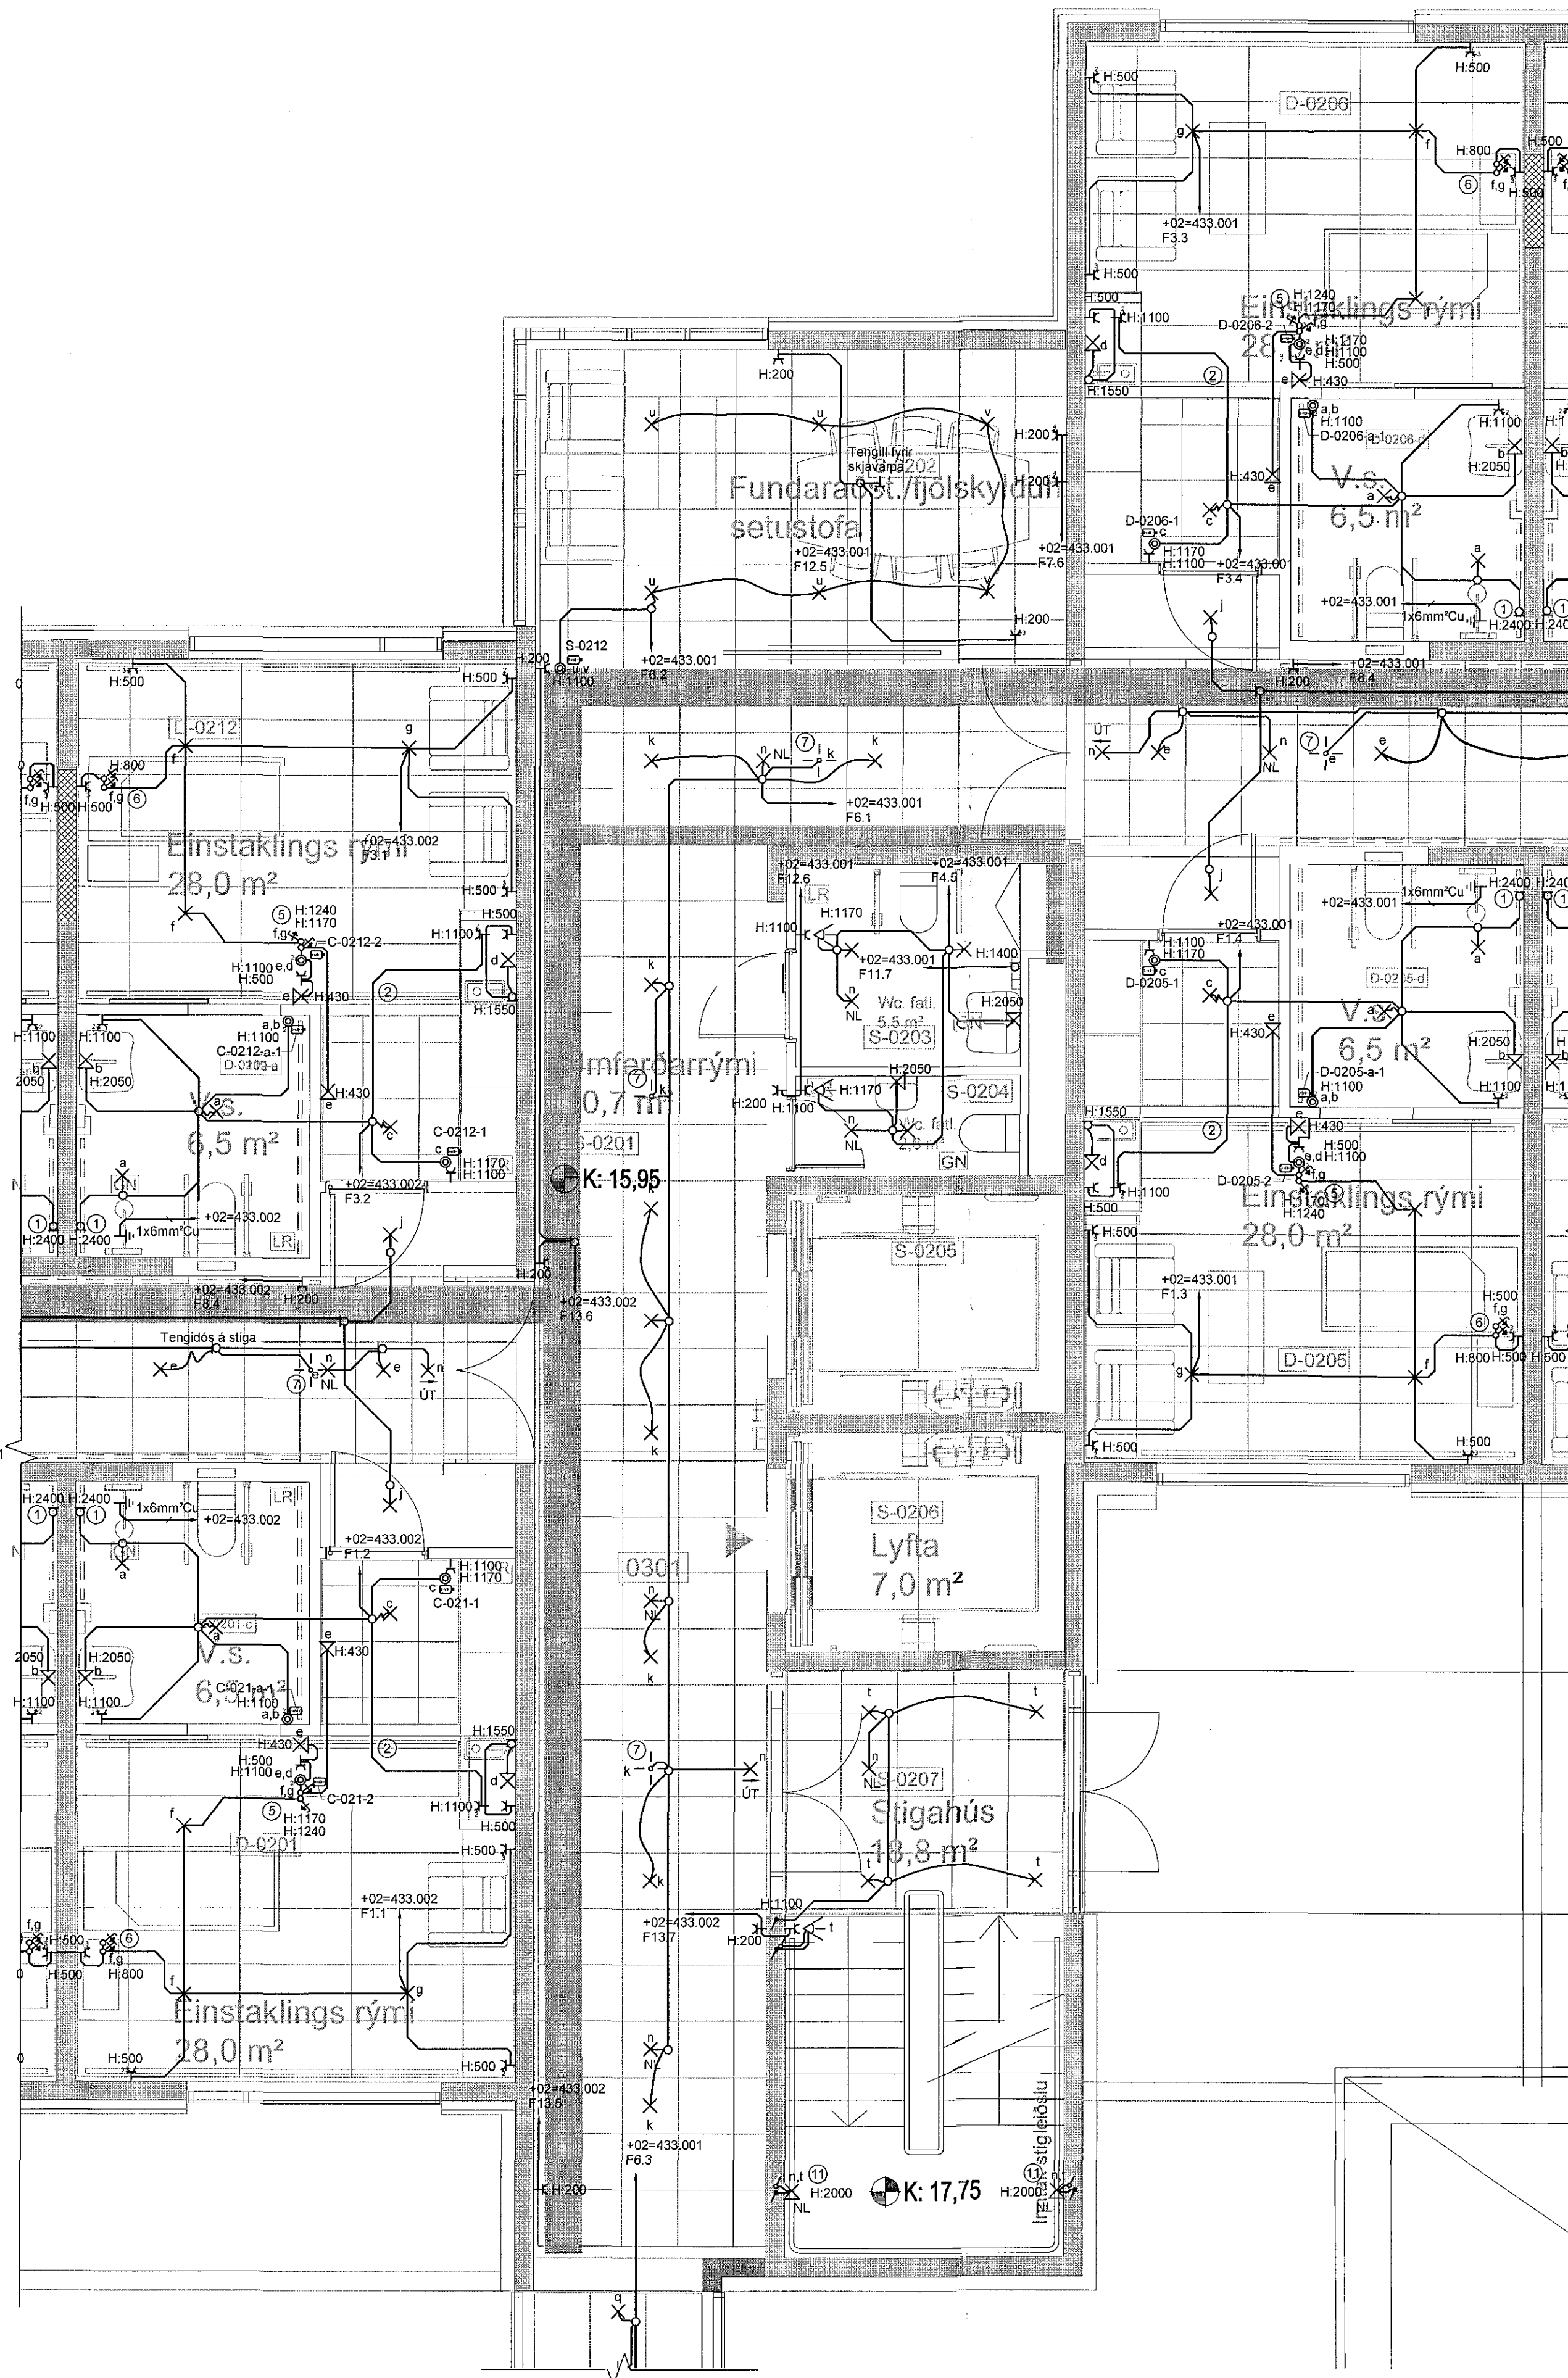


Kvarði 1:50

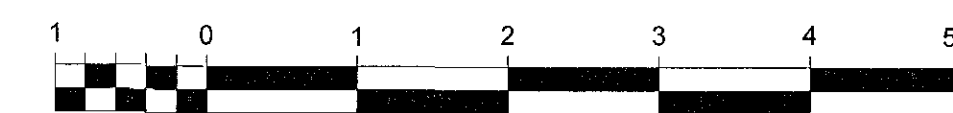

Tilvisanir:

Almennar skýringar ..... sjá bl. nr. R1-A-01

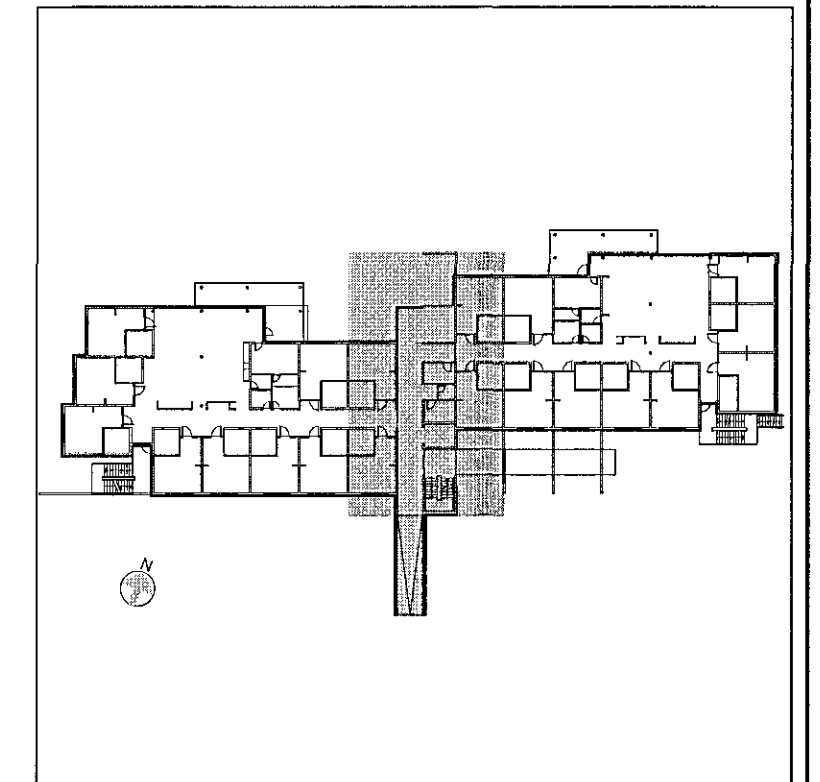

Br. Dags. Breyting. Hannað. Teikn.

**VSÓ RÁDGJÖF**  
BORGARTÚNI 20, 105 REYKJAVÍK, Sími 585 9000, NETF: vso@vso.is

Sólvangur hjúkrunarheimili 2016

Rafkerfi  
Légsþennkerfi  
Grunnmynd 2. hæð  
Kvarði: 1:50 (A1)  
Verknr. 16384

Hannað/teiknað: LL / JJ  
Yfirarið:  
Samþykkt: Simon Unndósson  
Kt: 110856-7769  
Reykjavík: 10.05.2017

Teikn. nr. R1-G2-02