

Grunnmynd 1. hæð


Sambýkkt þann
30 MAY 2017
Byggingarfulltrúinn í 2-flari
F.h. Sigurður Steinar Jónsson

Áritun samræmingarhönnuðar


Dagsetning sambýkktis aðaluppdráttar

Hönnunarstig: Verkefning

Tengingangur 1. hæð

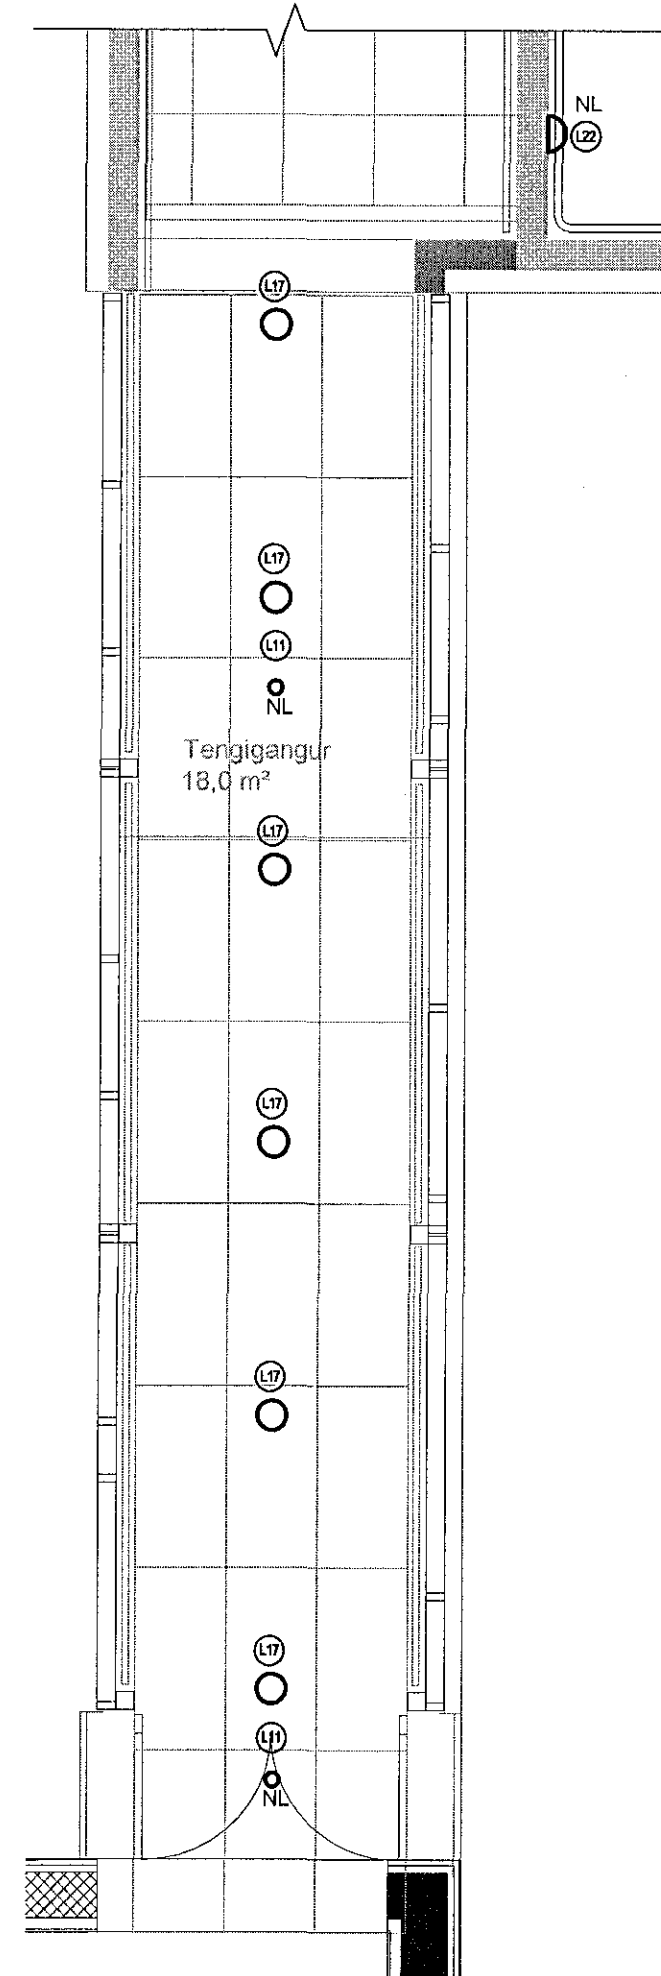

Sjá bl. nr. R3-G1-01

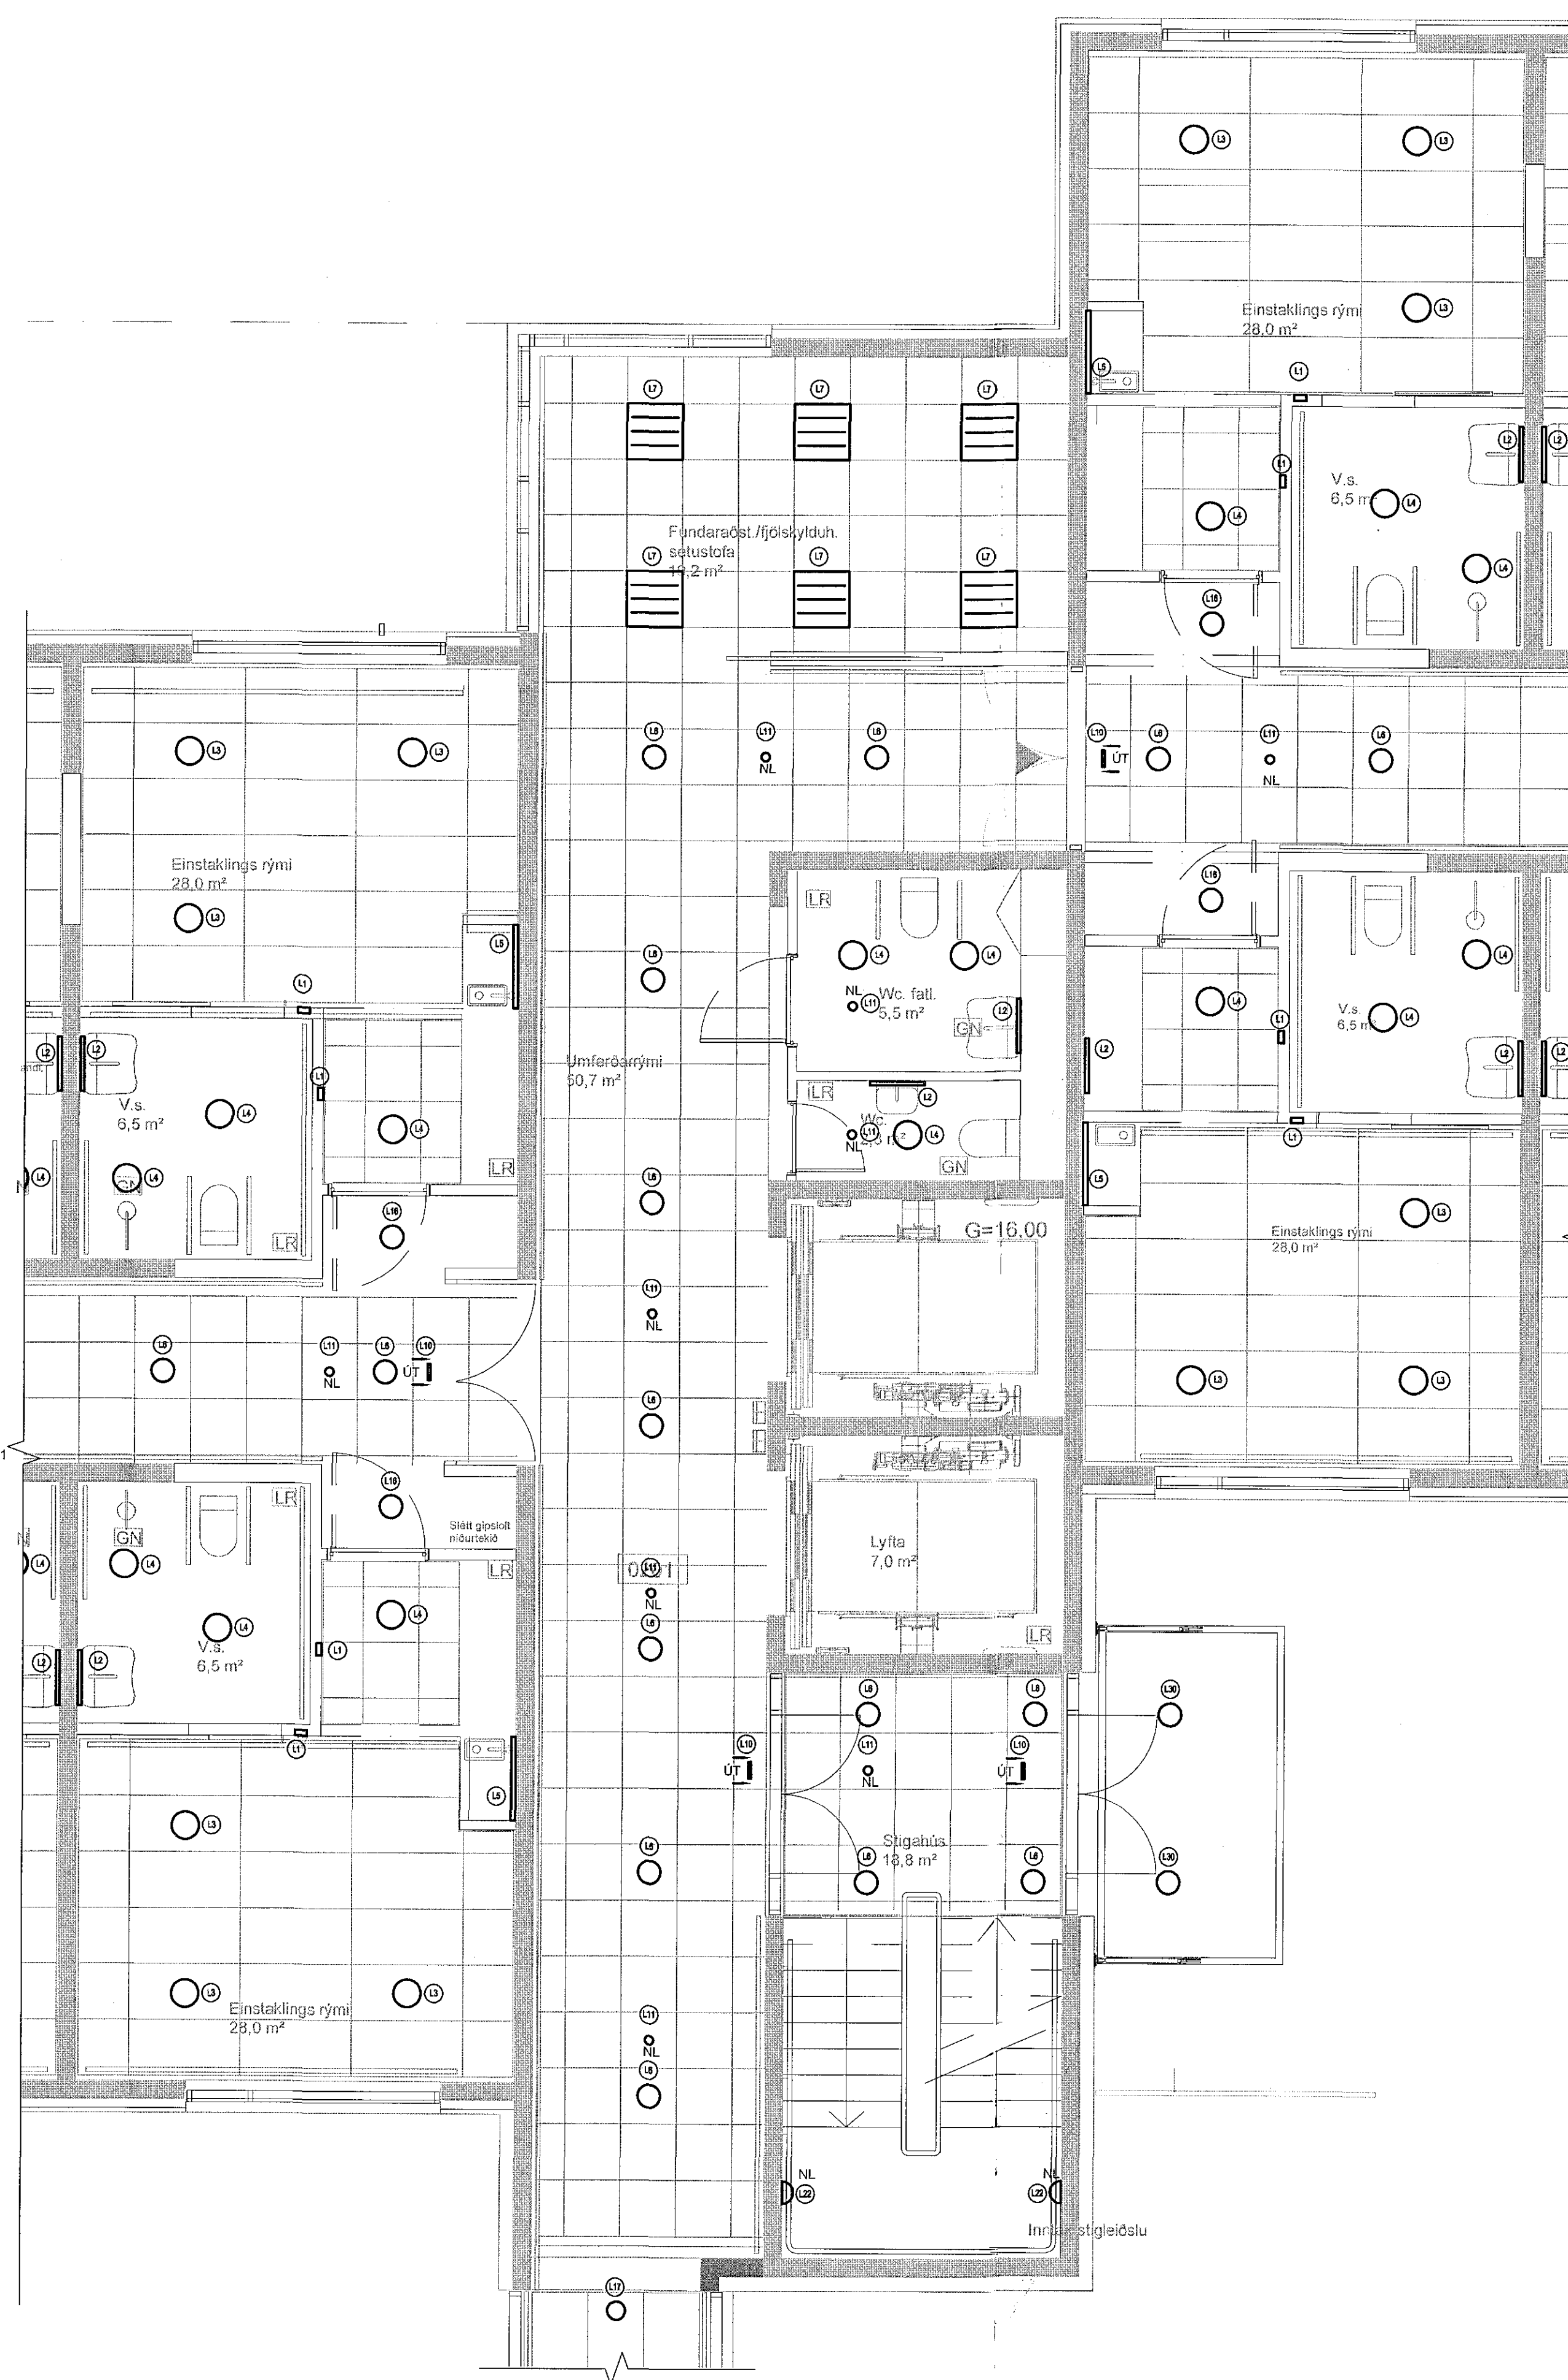


Sjá bl. nr. R3-G1-03

Tilvísanir:

Almennar skýringar

sjá bl. nr. R3-A-01

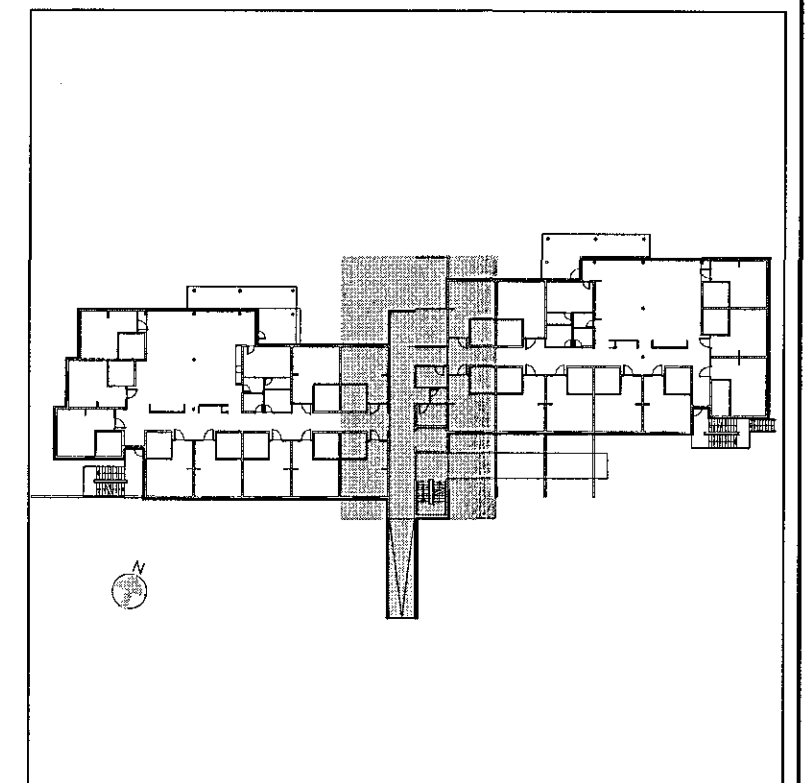

Br. Dags. Breyting Hannað. Teikn.

VSÓ RÁÐGJÖF
BORGARTÚNI 20, 105 REYKJAVÍK, Sími 585-9000, NETF: vso@vso.is

Sólvangur hjúkrunarheimili 2016

Ráðkerfi: Hannað/teiknað: LL / JJ
Lampaplán: Yfirfarir:
Grunnmynd 1. hæð: Sambýkkt: Simon Unndórsson
Kl: 110856-7789
Kvarði: 1:50 (A1) Reykjavík: 10.05.2017
Verknr.: Teikn.nr.:
16364 R3-G1-02

Kvarði 1:50

