



Tengingangur 3. hæð

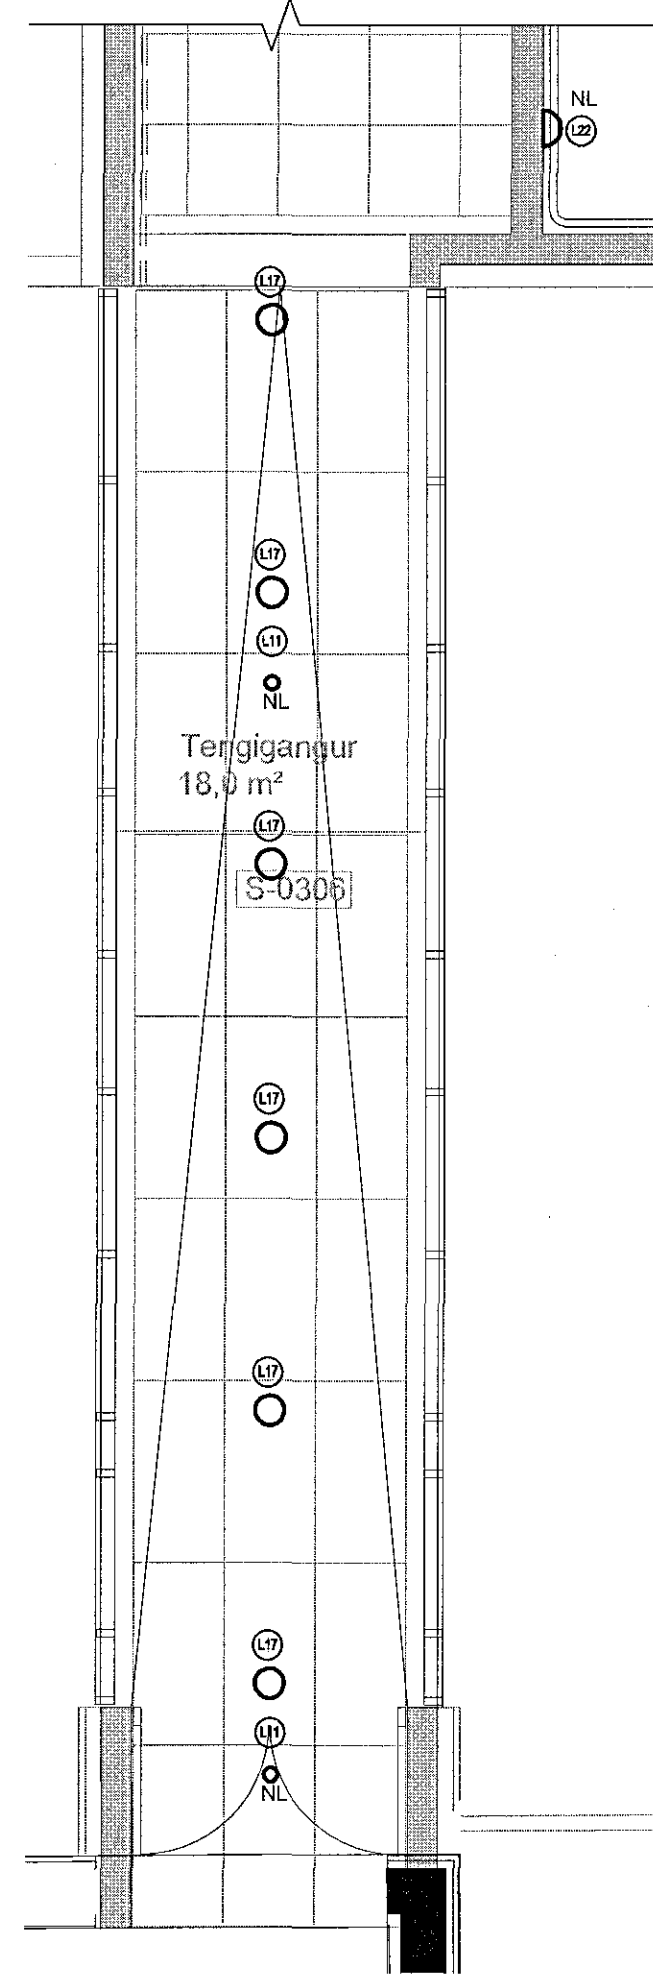

Sjá bl. nr.: R3-G3-01

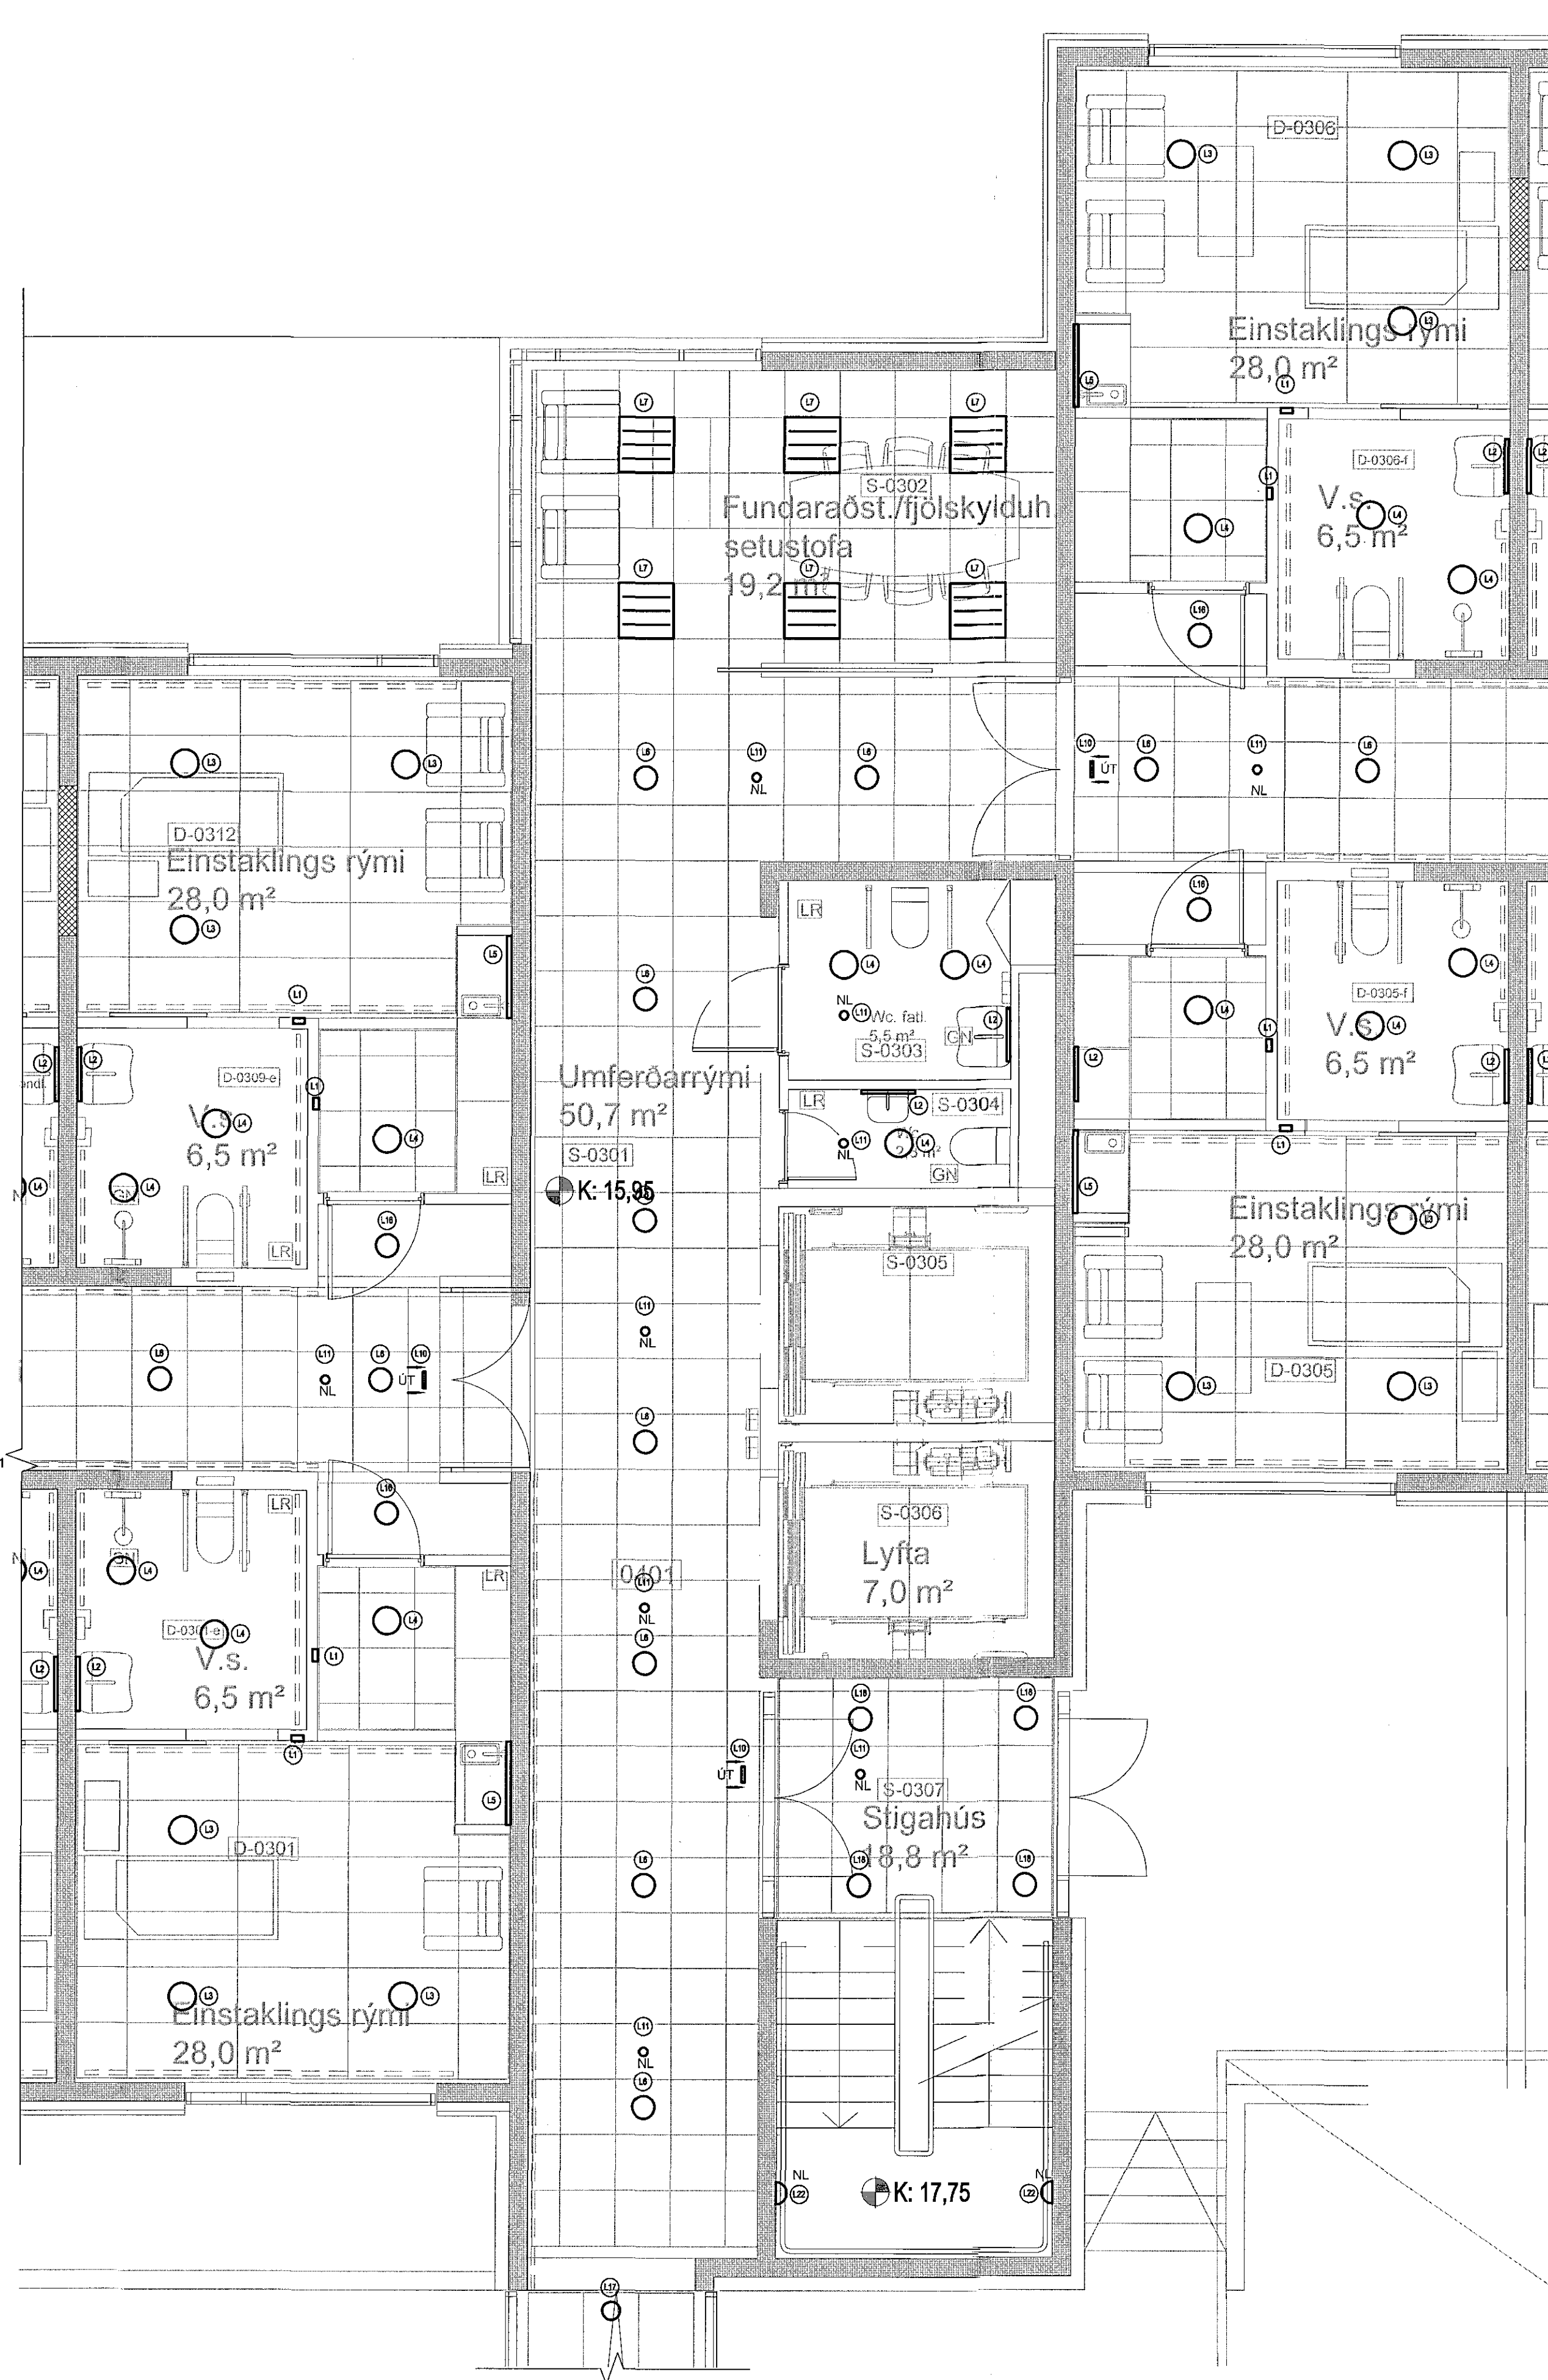

Sjá bl. nr.: R3-G3-03


K: 17,75

Kvarði 1:50



Tilvísanir:

Allmennar skýringar... sjá bl. nr. R3-A-01

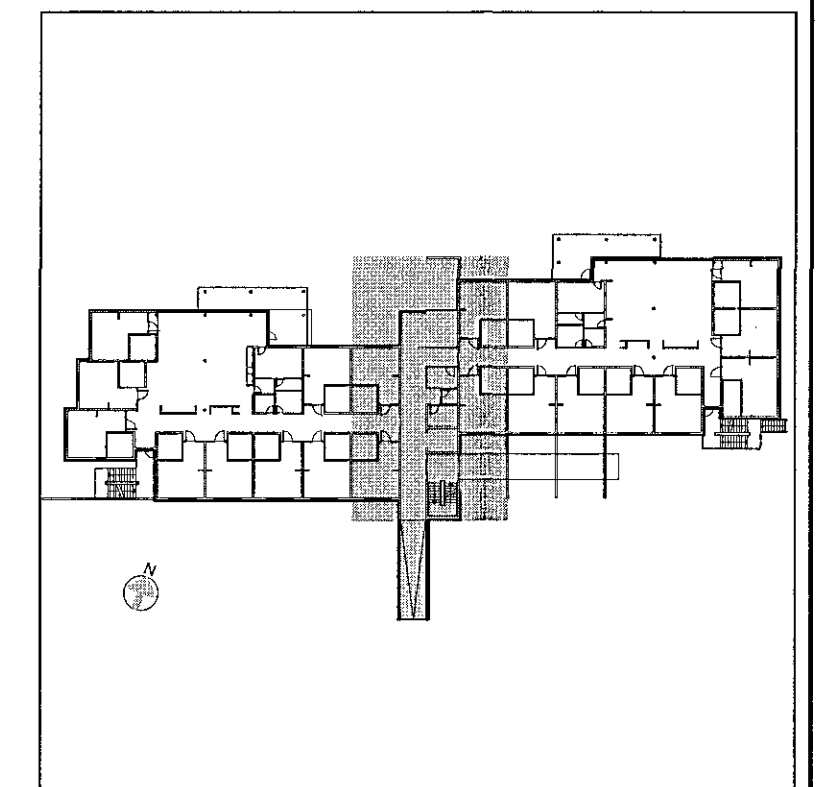

Br. Dags. Breyting Hannað Teikn.

VSÓ RÁÐGJÖF
BORGARTÚNI 20, 105 REYKJAVÍK, Sími 585-9000, NETF: vso@vso.is

Sólvangur hjúkunarheimili 2016

Rafkerfi Hannað/teiknað: LL / JJ
Lampaplan Yfirarið:
Grunnmynd 3. hæð Samþykkt: Simon Unndórsson
Kt: 110856-7769

Kvarði: 1:50 (A1) Reykjavík: 10.05.2017
Verknr. Teikn.nr. Br.
16364 R3-G3-02