Grunnmynd kjallari

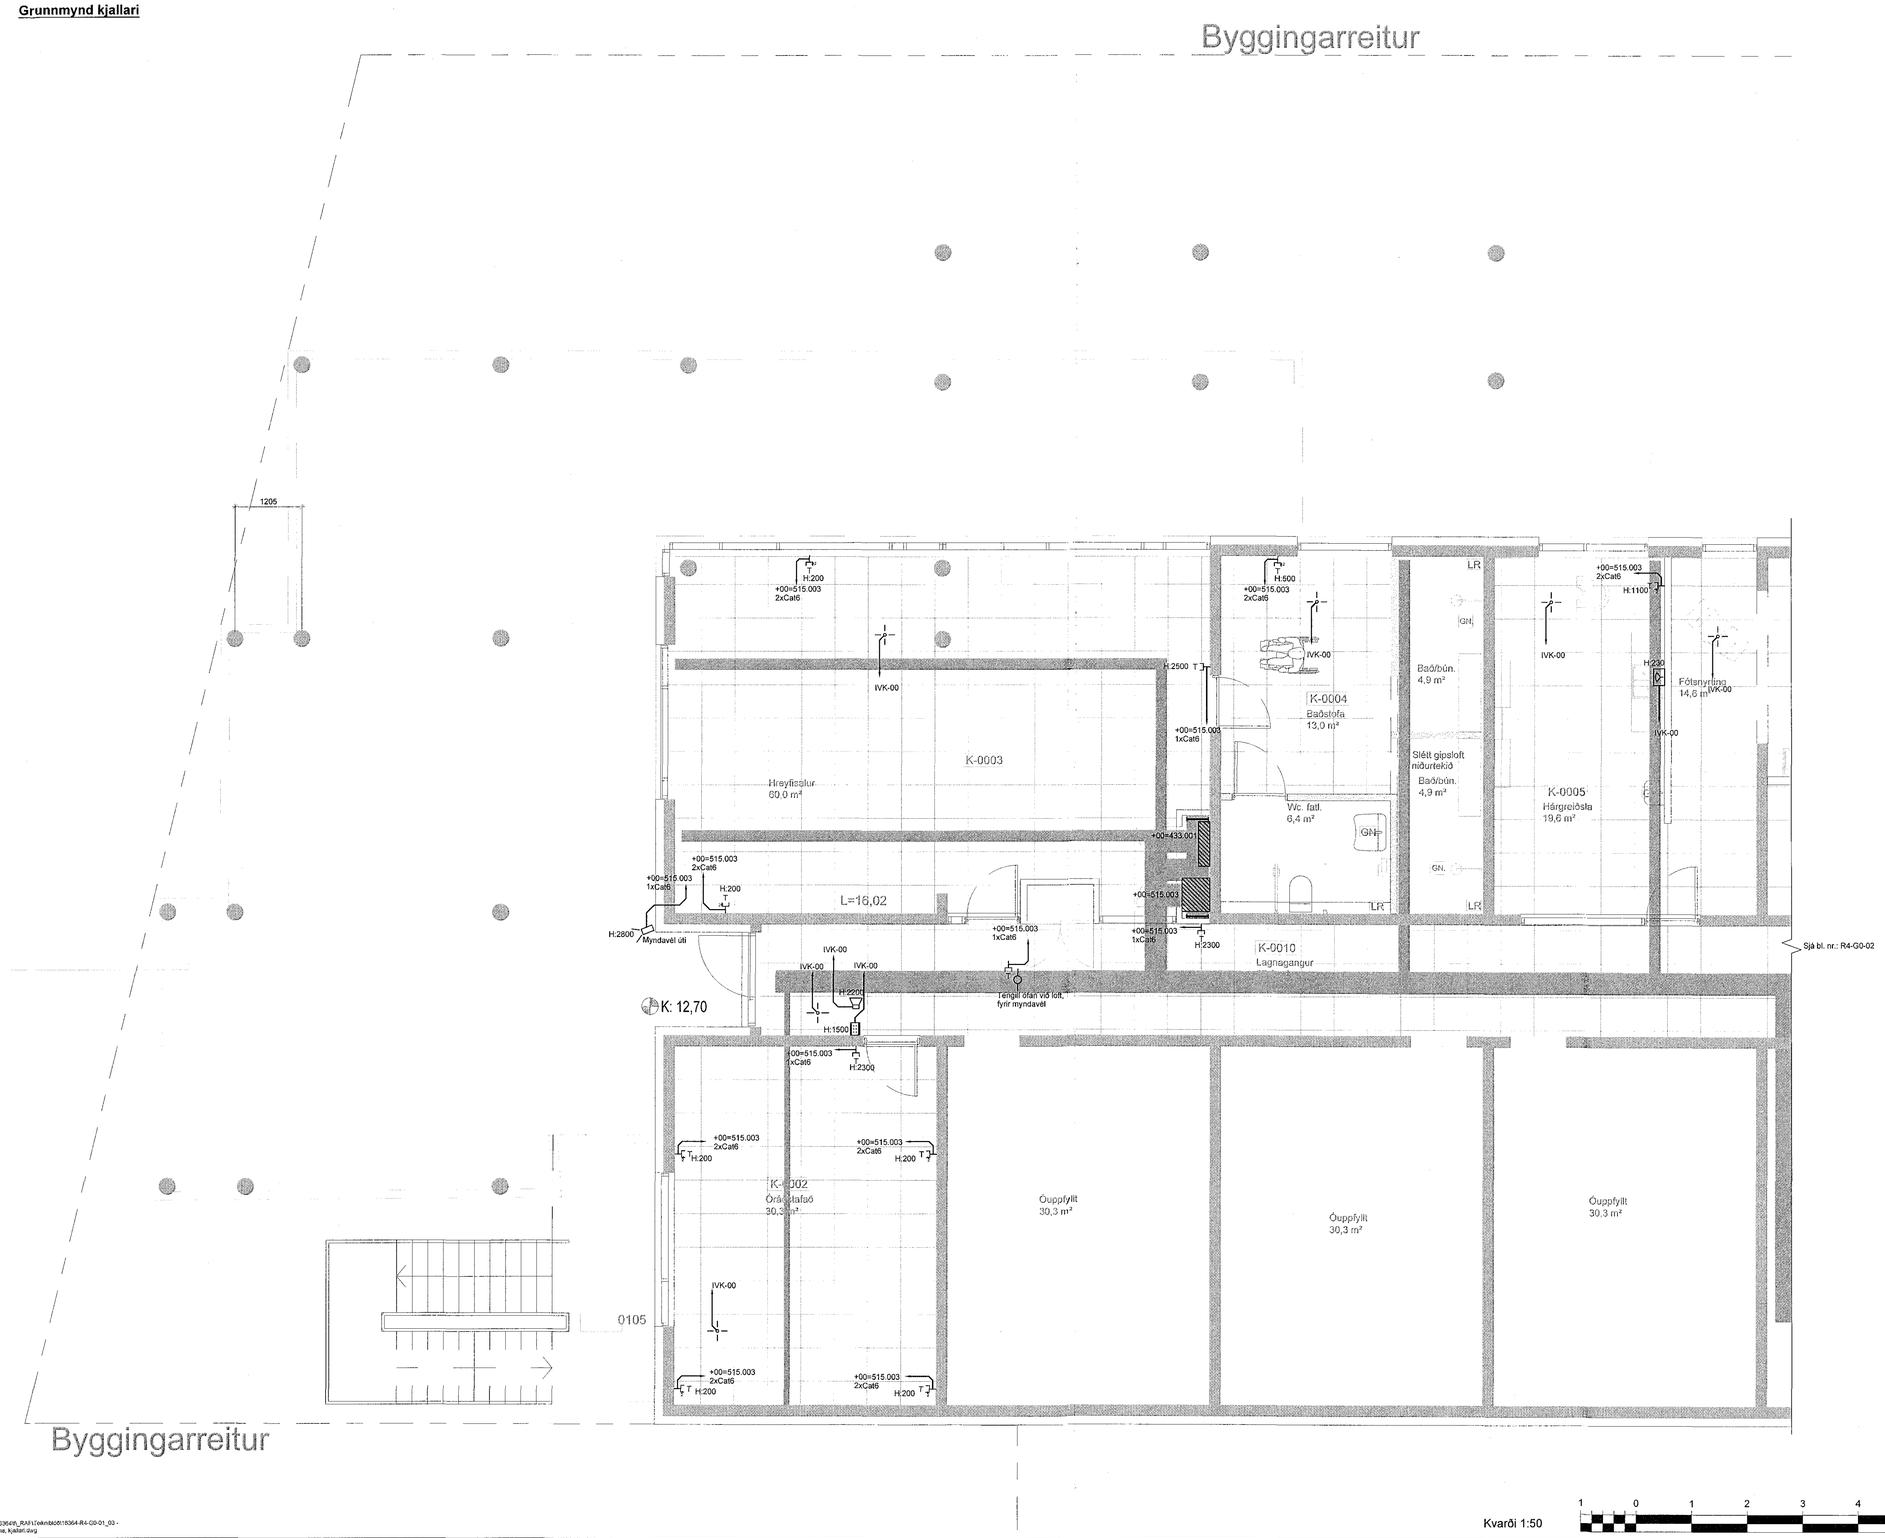

Samþykkt þann
30 MAY 2017
Byggingarfulltrúinn í Hafnarfirði
F.h. Sigurður Steinar Jónsson

Áritun samræmingarhönnuðar

Dagsetning samþykkts aðaluppdráttar

Hönnunarstig: Verkteikning

Tilvísanir:

Almennar skýringar . . . . sjá bl. nr. R0-A-01

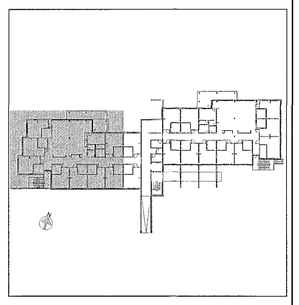

Br.	Dags.	Breyting	Hannað	Teikn.

VSÓ RÁÐGJÖF
BORGARTÚNI 20, 105 REYKJAVÍK, SÍMI 585-9000, NETF: vso@vso.is

Sólvangur hjúkrunarheimili 2016

Rafkerfi
Smáspennukerfi
Grunnmynd kjallari

Hannað/teiknað: LL / JJ
Yfirfarið:
Samþykkt: Simon Unndórsson
Kt: 110856-7769

Kvarði: 1:50 (A1)
Reykjavík: 10.05.2017

Verknr. 16364
Teikn.nr. R4-G0-01
Br.

S:\2016\163649_RAF\Teikning\dwg\16364-R4-G0-01_03 - Smáspennur, kjallari.dwg

Kvarði 1:50

1 0 1 2 3 4 5m