**Grunnmynd 1. hæð**

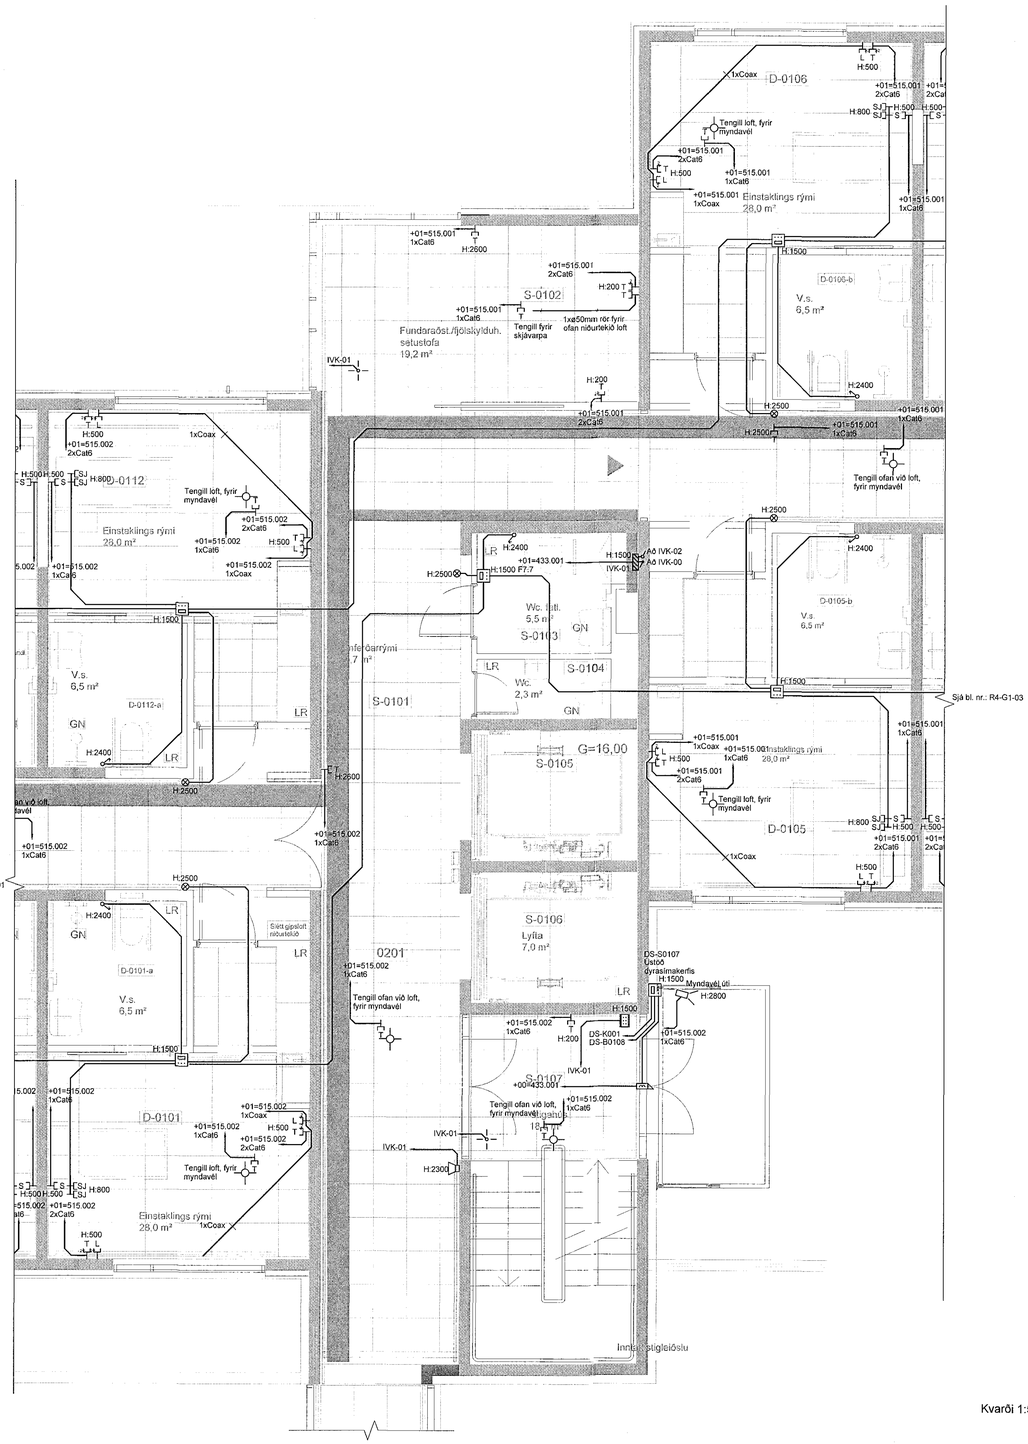


**Tengigangur 1. hæð**

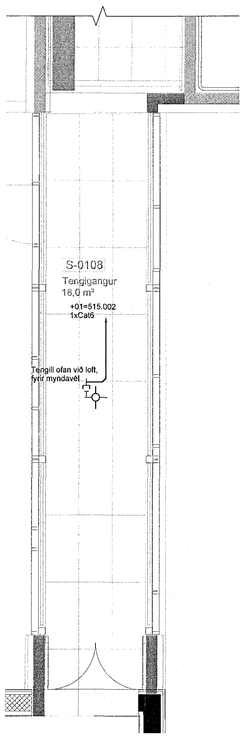


Kvarði 1:50

1 0 1 2 3 4 5m

S:\2016\16364\fp_RAF\Teikningar\16364 R4-G1-01_03 - Smáspennu 1. hæð.dwg

Samþykkt þann
30 MAY 2017
Byggingarfulltrúinn í Hafnarfirði
F.h. Sigurður Steinar Jónsson

Áritun samræmingarhönnuðar

Dagsetning samþykkts aðaluppdráttar

Hönnunarstig: Verkteikning

Tilvísanir:

Almennar skýringar . . . . sjá bl. nr. R4-A-01

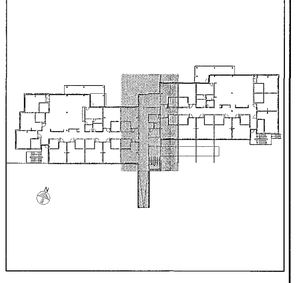

| Br. | Dags. | Breyting | Hannað | Teikn. |
|---|---|---|---|---|

VSÓ RÁÐGJÖF
BORGARTÚNI 20, 105 REYKJAVÍK, SÍMI 585-9000, NETF: vso@vso.is

Sólvangur hjúkrunarheimili 2016

| | |
|---|---|
| Rafkerfi | Hannað/teiknað: LL / JJ |
| Smáspennukerfi | Yfirfarið: |
| Grunnmynd 1. hæð | Samþykkt: Simon Unndórsson |
| | Kt: 110856-7769 |
| Kvarði: 1:50 ( A1 ) | Reykjavík: 10.05.2017 |
| Verknr. 16364 | Teikn.nr. R4-G1-02 |
| | Br. |