



Samþykkt þann
20 JUN 2017
Byggingarfulltrúinn í Hafnarfirði
F.h. Sigurður Steinar Jónsson

Upprunalegur hönnuður: -


- SKÝRINGARTEXTI:
- BO Þjöggunarop
 - GN Gæðuburfall
 - HO Handklæðabain
 - HL Handlaug
 - HST Handskúttvætti
 - HV Inntak Háveitta
 - LR Lokað rými / Loftresting
 - OP Opnanlegur gluggi
 - RT Ráfnagstafla
 - RV Inntak Rafveksla
 - RÆV Rásvekskur
 - UV Uppvottavél
 - VV Inntak Vattsvellu
 - PV Þvottavél
 - HU Þurrkari
 - BO Soppengjóm
 - RY Rýmiöræmur
 - OK.00.00 Gálfloer
 - OK.50.00 Gálfloer
 - REBOX/EBX Brunaskil
 - EW xx Takmörkun á hitagæsla
 - R Reykaskynjari
 - ELP 30-25mm Húð þrasmálkn. Húð þjókrásís.
 - UT Merkur gíspangur.

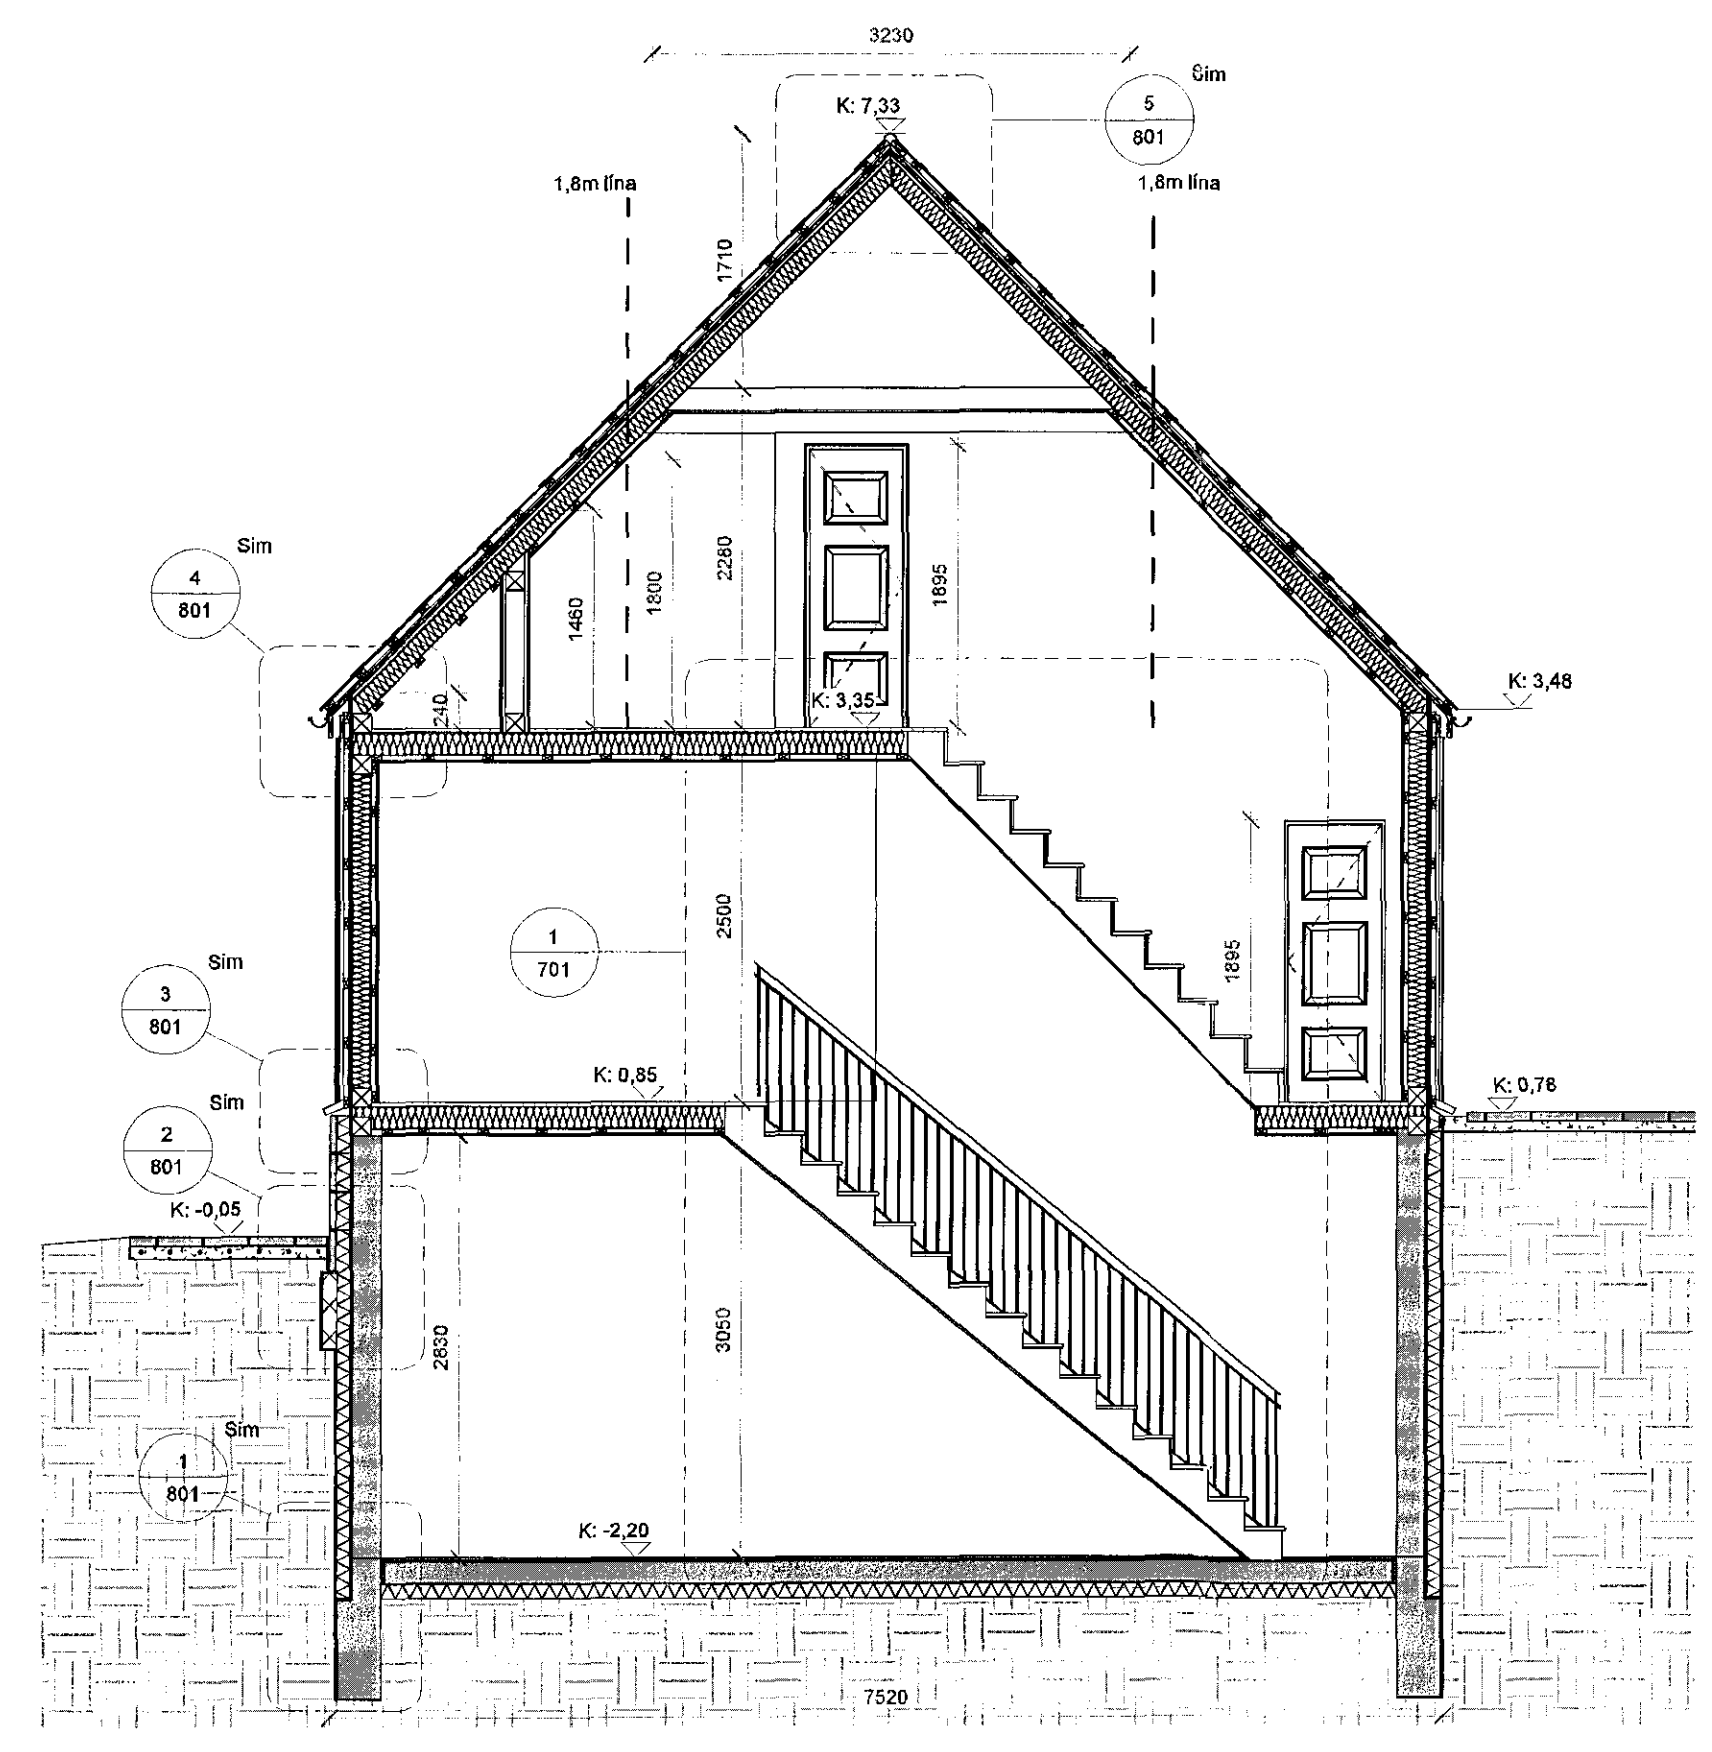

SNID - A-A
1:50

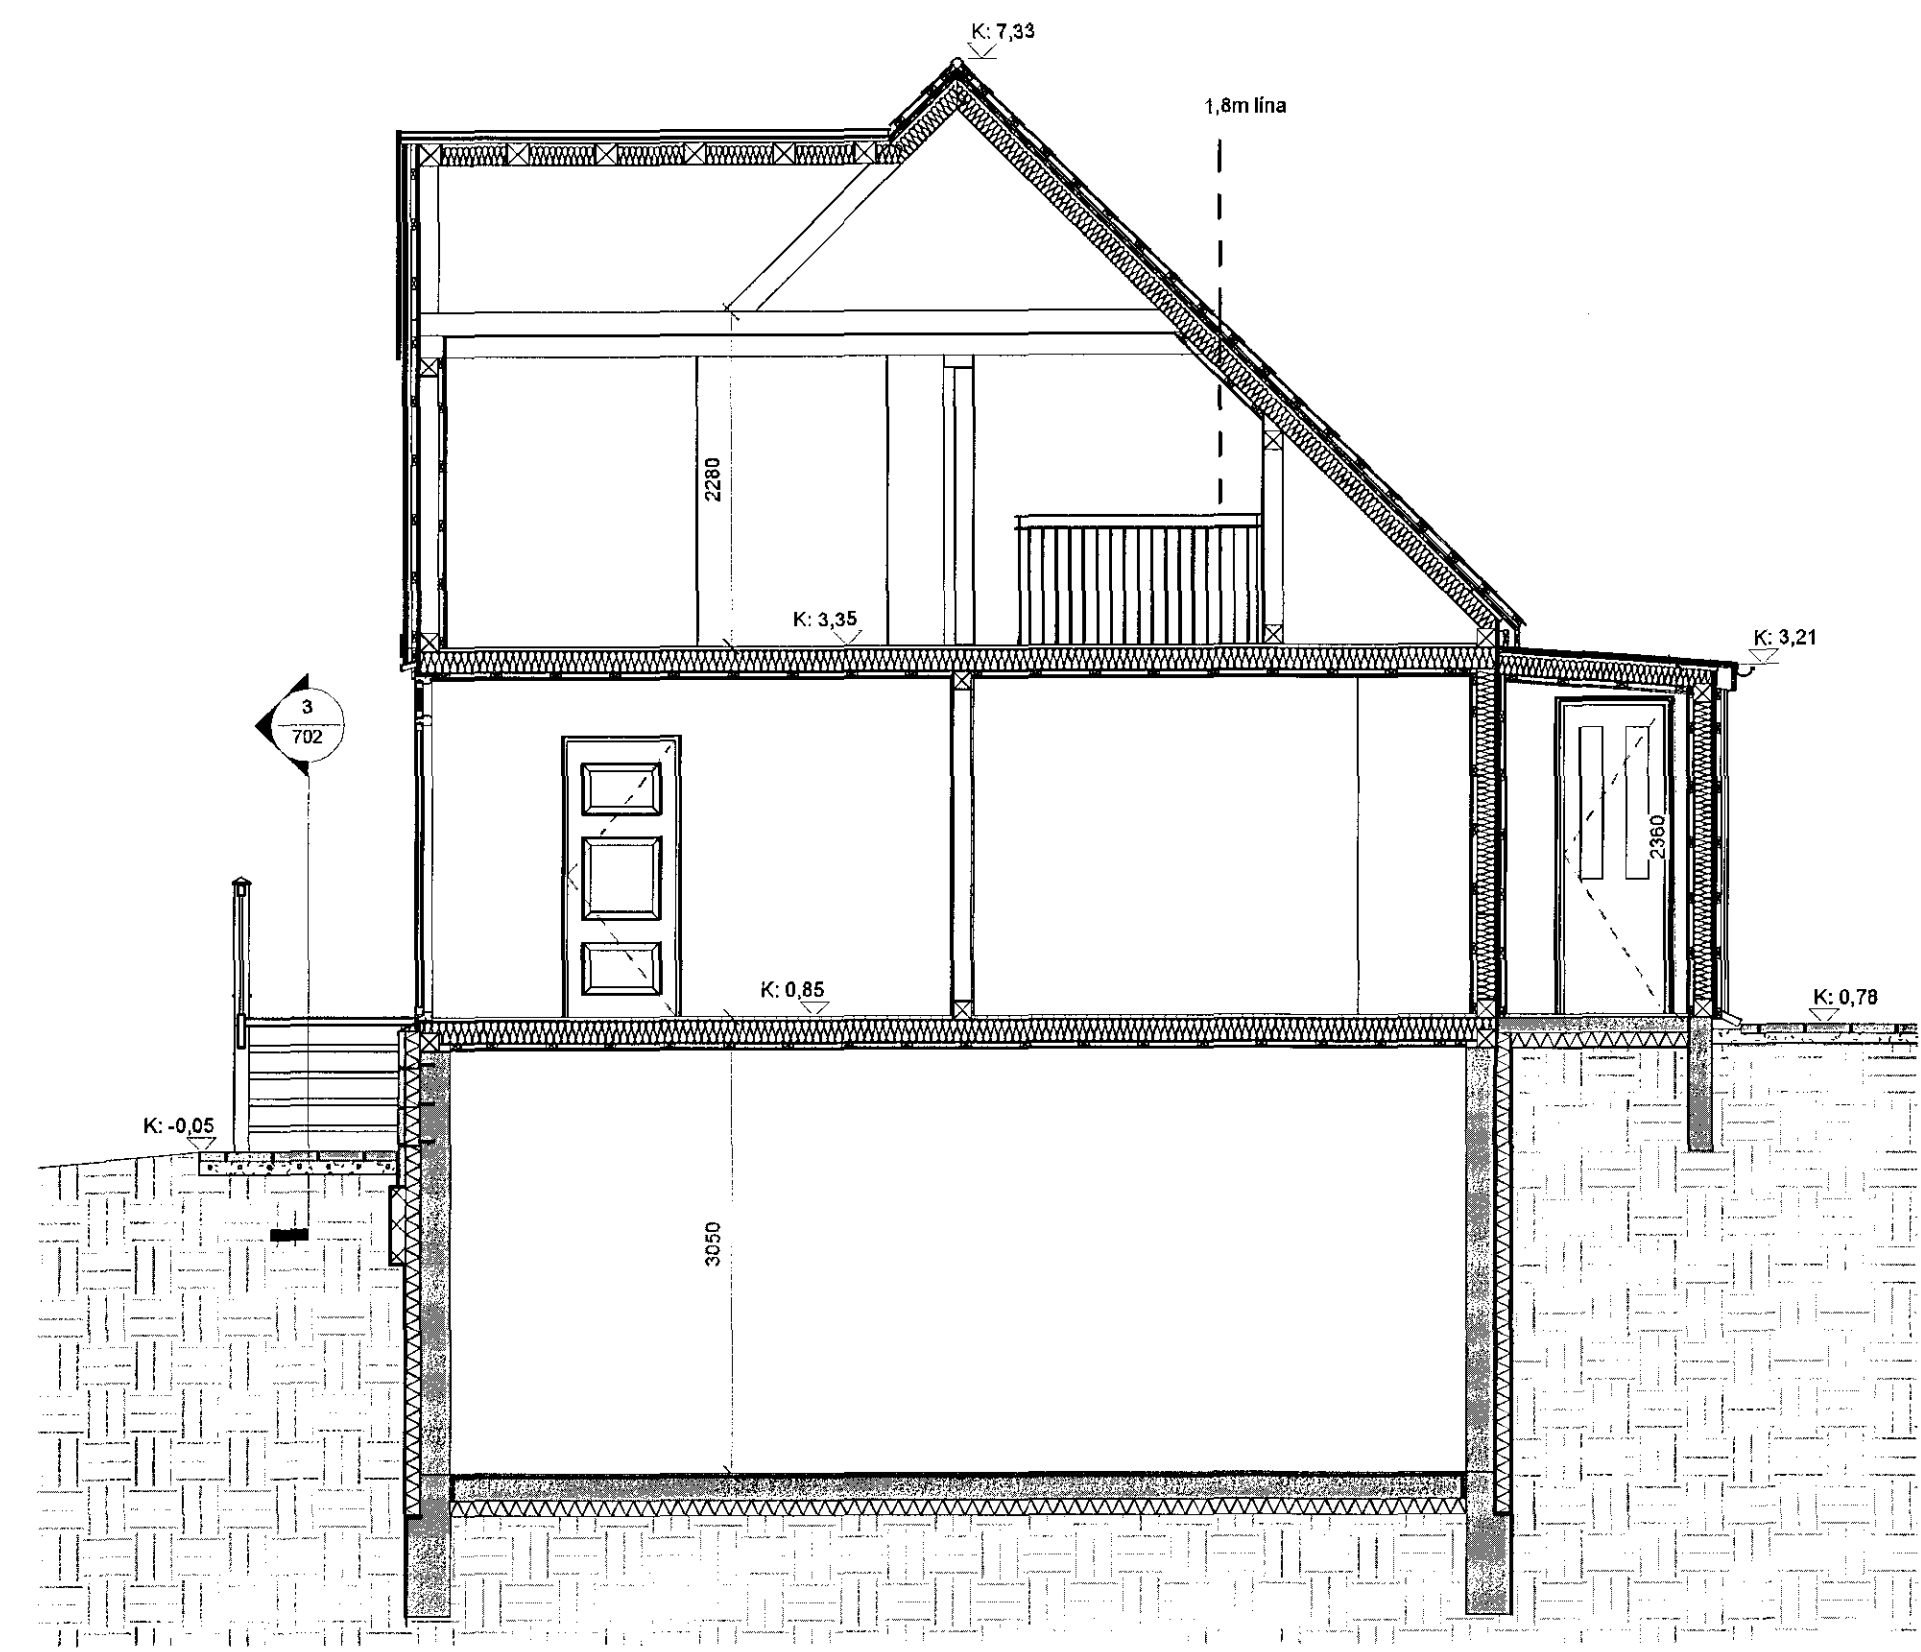

SNID - C-C
1:50

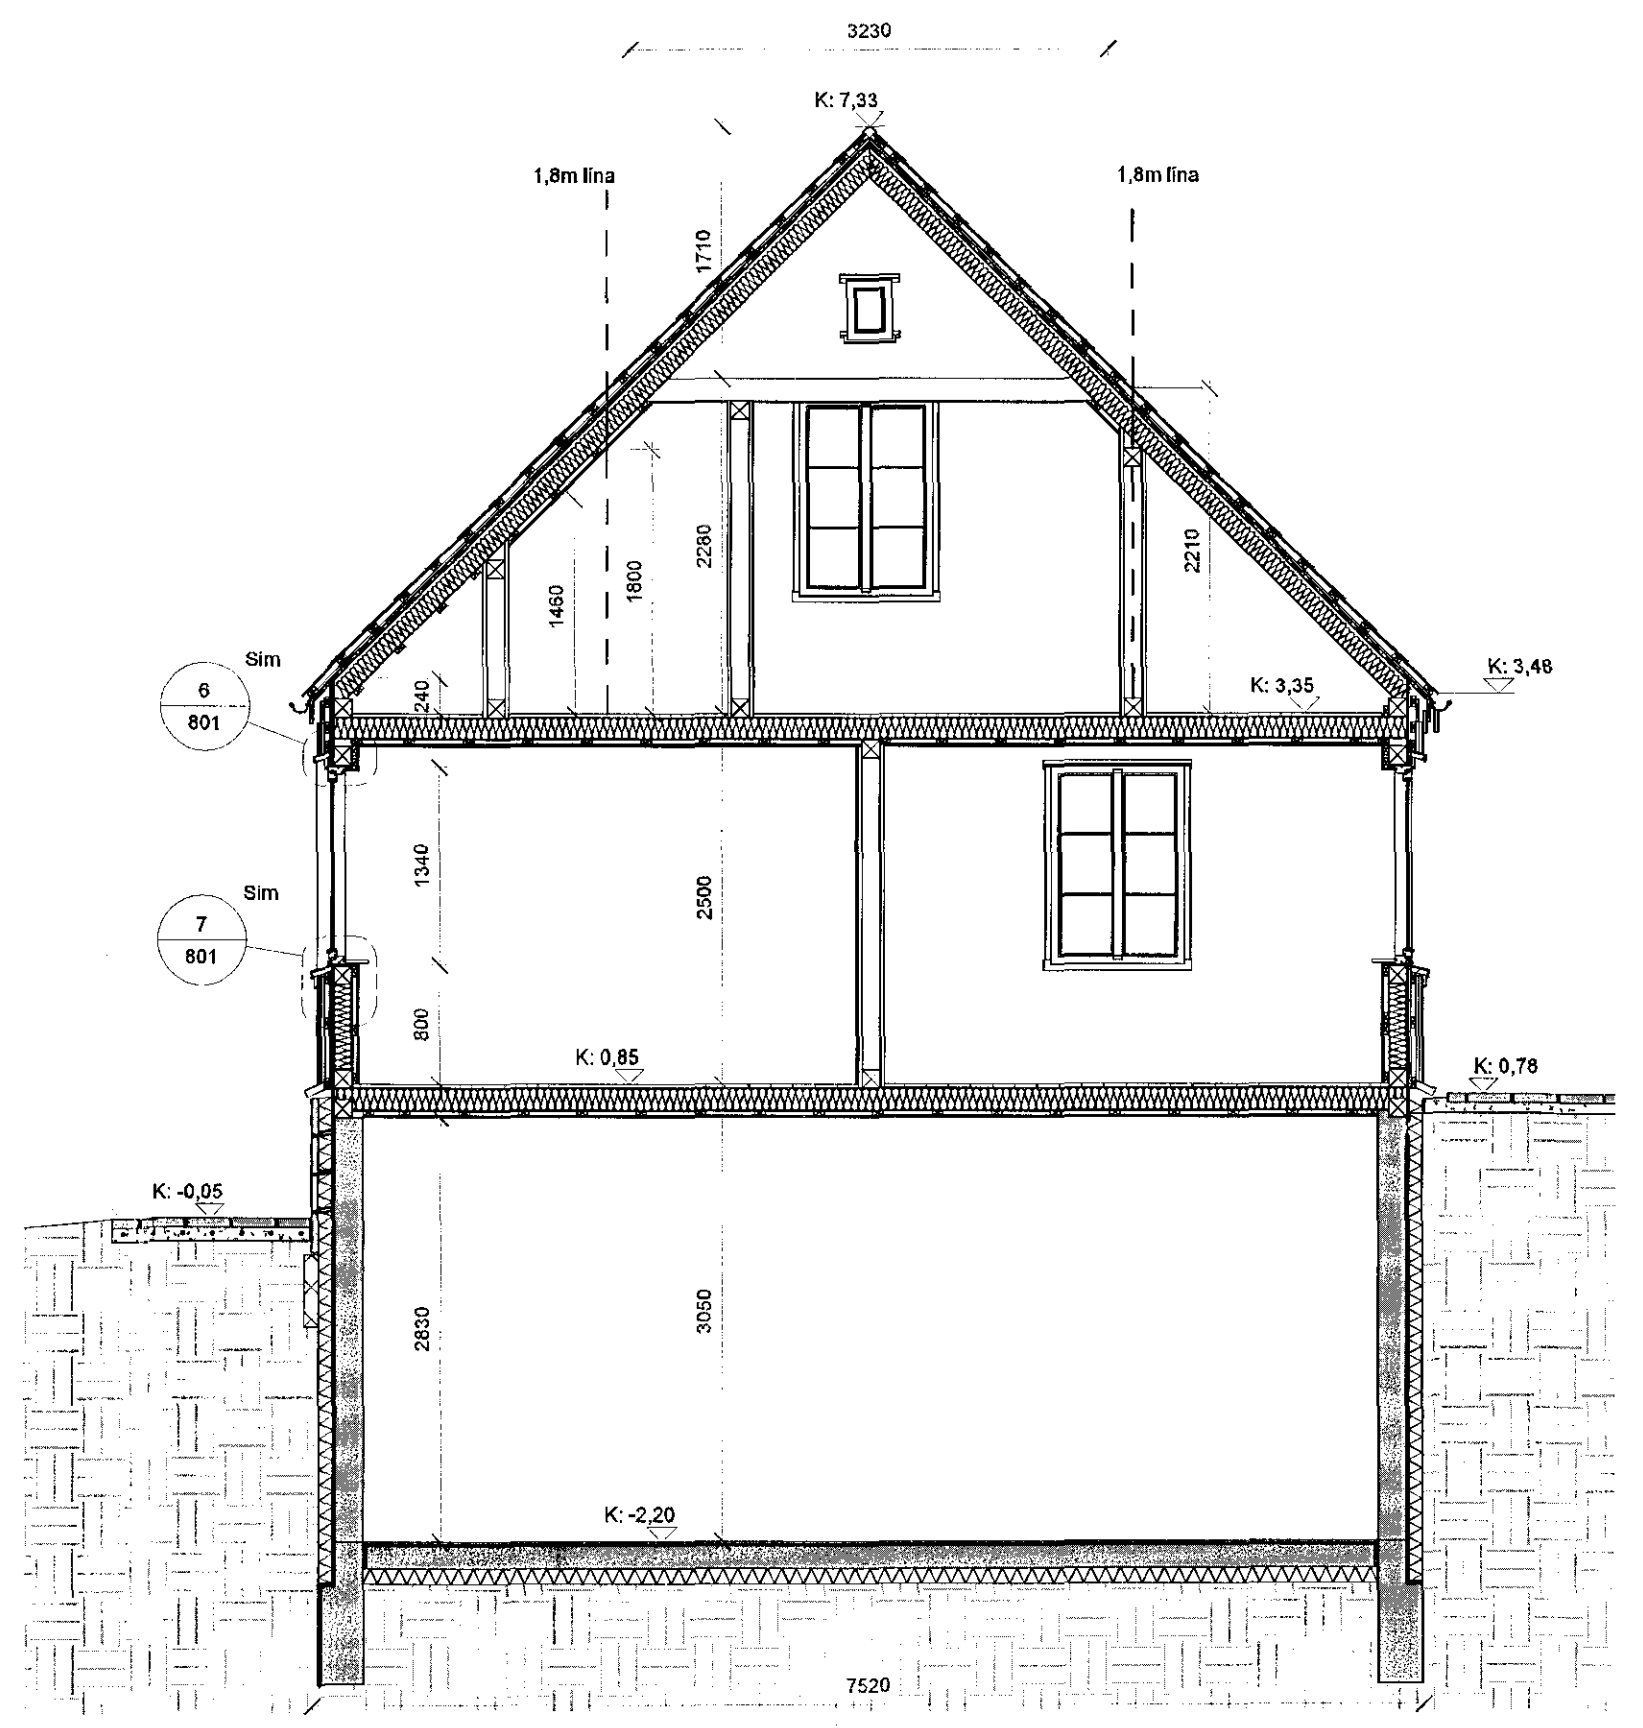

SNID - B-B
1:50

1 VERKTEIKNING	24.06.2017	RS	601
Ög. / Þeygja / Skýring		Daga	Teknað / Hefið

Fiskeiðihútafélagið Venus
VERKTEIKNING
Endurbýgging
TEGUND VERRA
Austurgata 12
GATASTÆÐING

LANDNÖMUR:	130311
STADGR:	1400-4-05100120
MHL:	01
MKV:	1:50
BLAÐSTJÆR:	A1
ÚTGAFA DAGS:	24.06.2017
TEKNAÐ:	RS
YFIRFARIÐ:	SE

1621
VERKTEIKNING

602 - 1
DAGUR
Sigurður Einarsson FAI
Kt: 110457-2799

BATTERÍD | ARKITEKTAR
Hvalerjarátt 22 | 220 Hafnarfjörður | Sí: 54 54 700 | batteri@arkitekt.is | www.arkitekt.is
© BATTERÍD | ARKITEKTAR
ÖLL AÐRATÖL OG AÐSTYRILINGAR HAFNA HÉLDUR HÁU BATTERÍD LEXIY HÖFUNDUR