


GRUNNMYND - 1.HÆÐ
1:50


1703140 01.06.2017
Samþykkt bann
20 JUN 2017
Byggingarfulltrúinn í Hafnarfirði
F.h. Sigurður Steinar Jónsson

Upprunalegur hönnuður: -

- SKYRINGARTEXTI
- BO Björgunarp
 - GN Gólmúrur
 - HO Handklæðab
 - HL Handlaug
 - HST Handklæðab
 - HV Inntak Hitaveis
 - LR Lokað rými / Loftæsing
 - OP Opnanlegur gluggi
 - RT Rafmagnstaka
 - RV Inntak Rafveta
 - R/EV Ræstivaskur
 - UV Uppþotavél
 - VV Inntak Vatnsveitu
 - BV Þvottavél
 - PU Þurkari
 - SO Soppemala
 - 0101 Rýmisnúmer
- OK:00.00 Gólfeti.
OK:00.00 Gólfeti.
- REIxx/Elxx Brunaská.
- EW xx Takmörktum á hitagæsla.
- elb R Reykskjóli.
- Elz 30-C8m Harð brunastaka, Harð hliðkraf.
- UT Meikur útgangur.

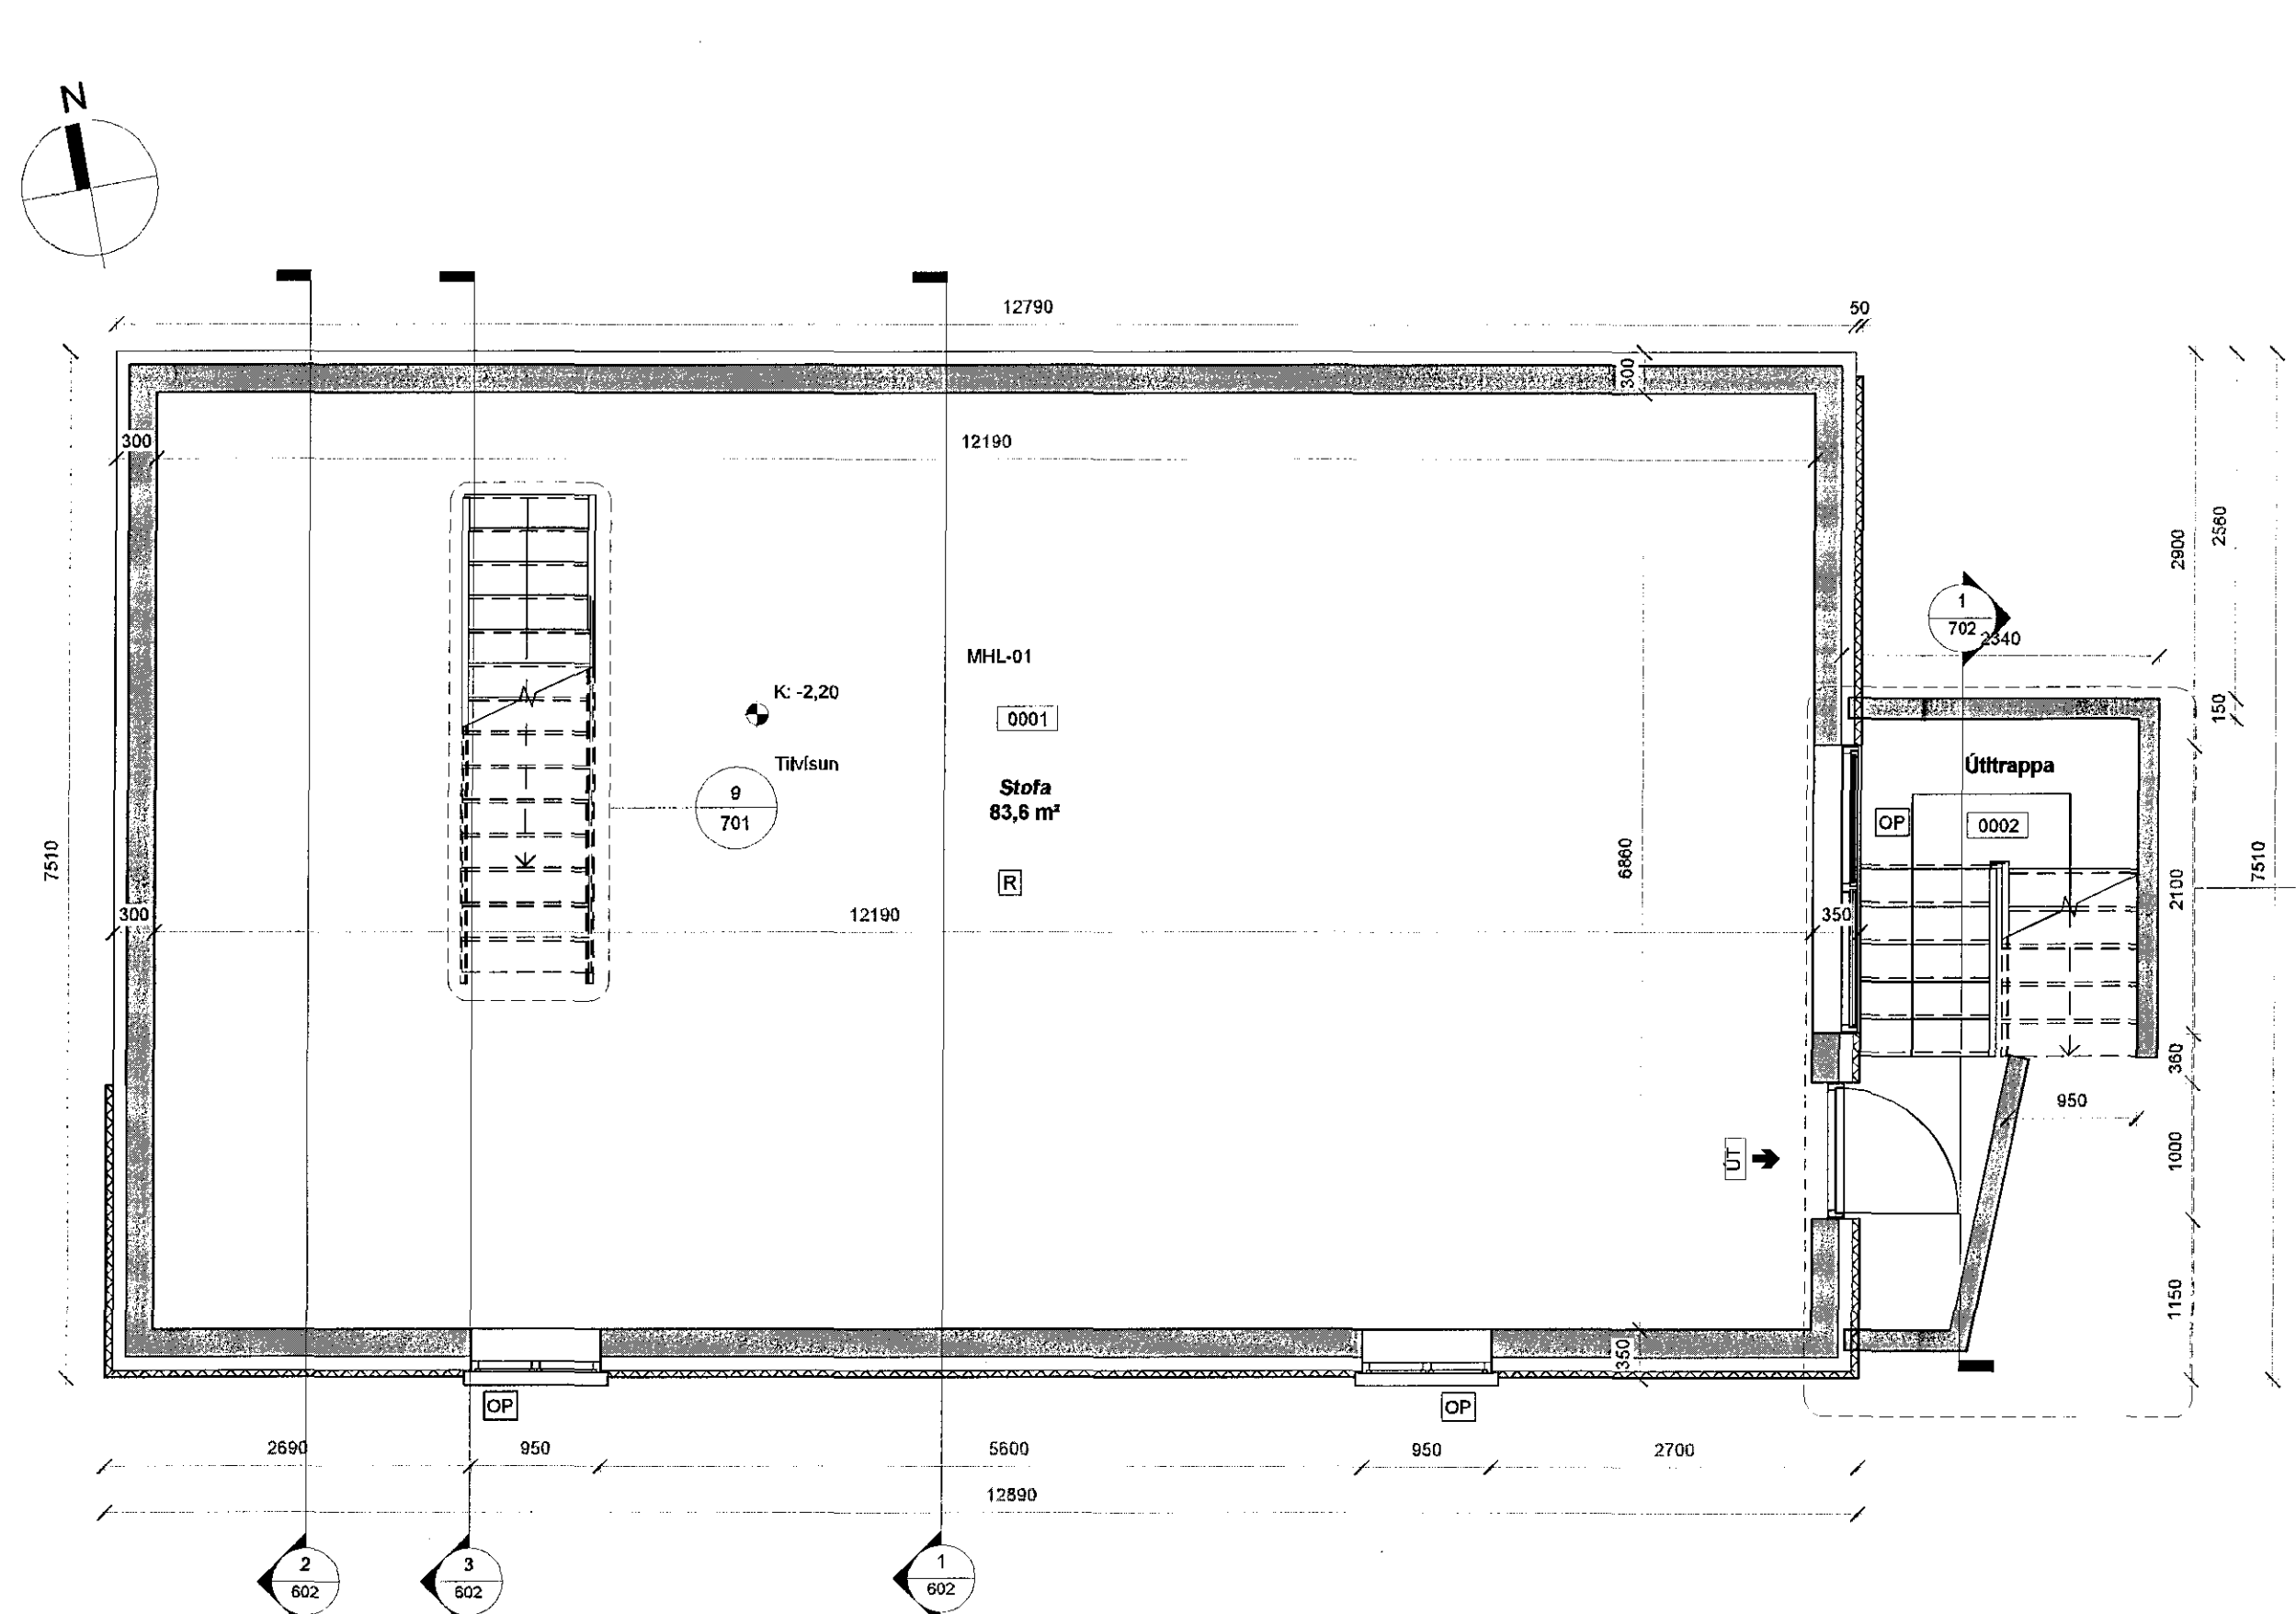

KJALLARI - 0.HÆÐ
1:50

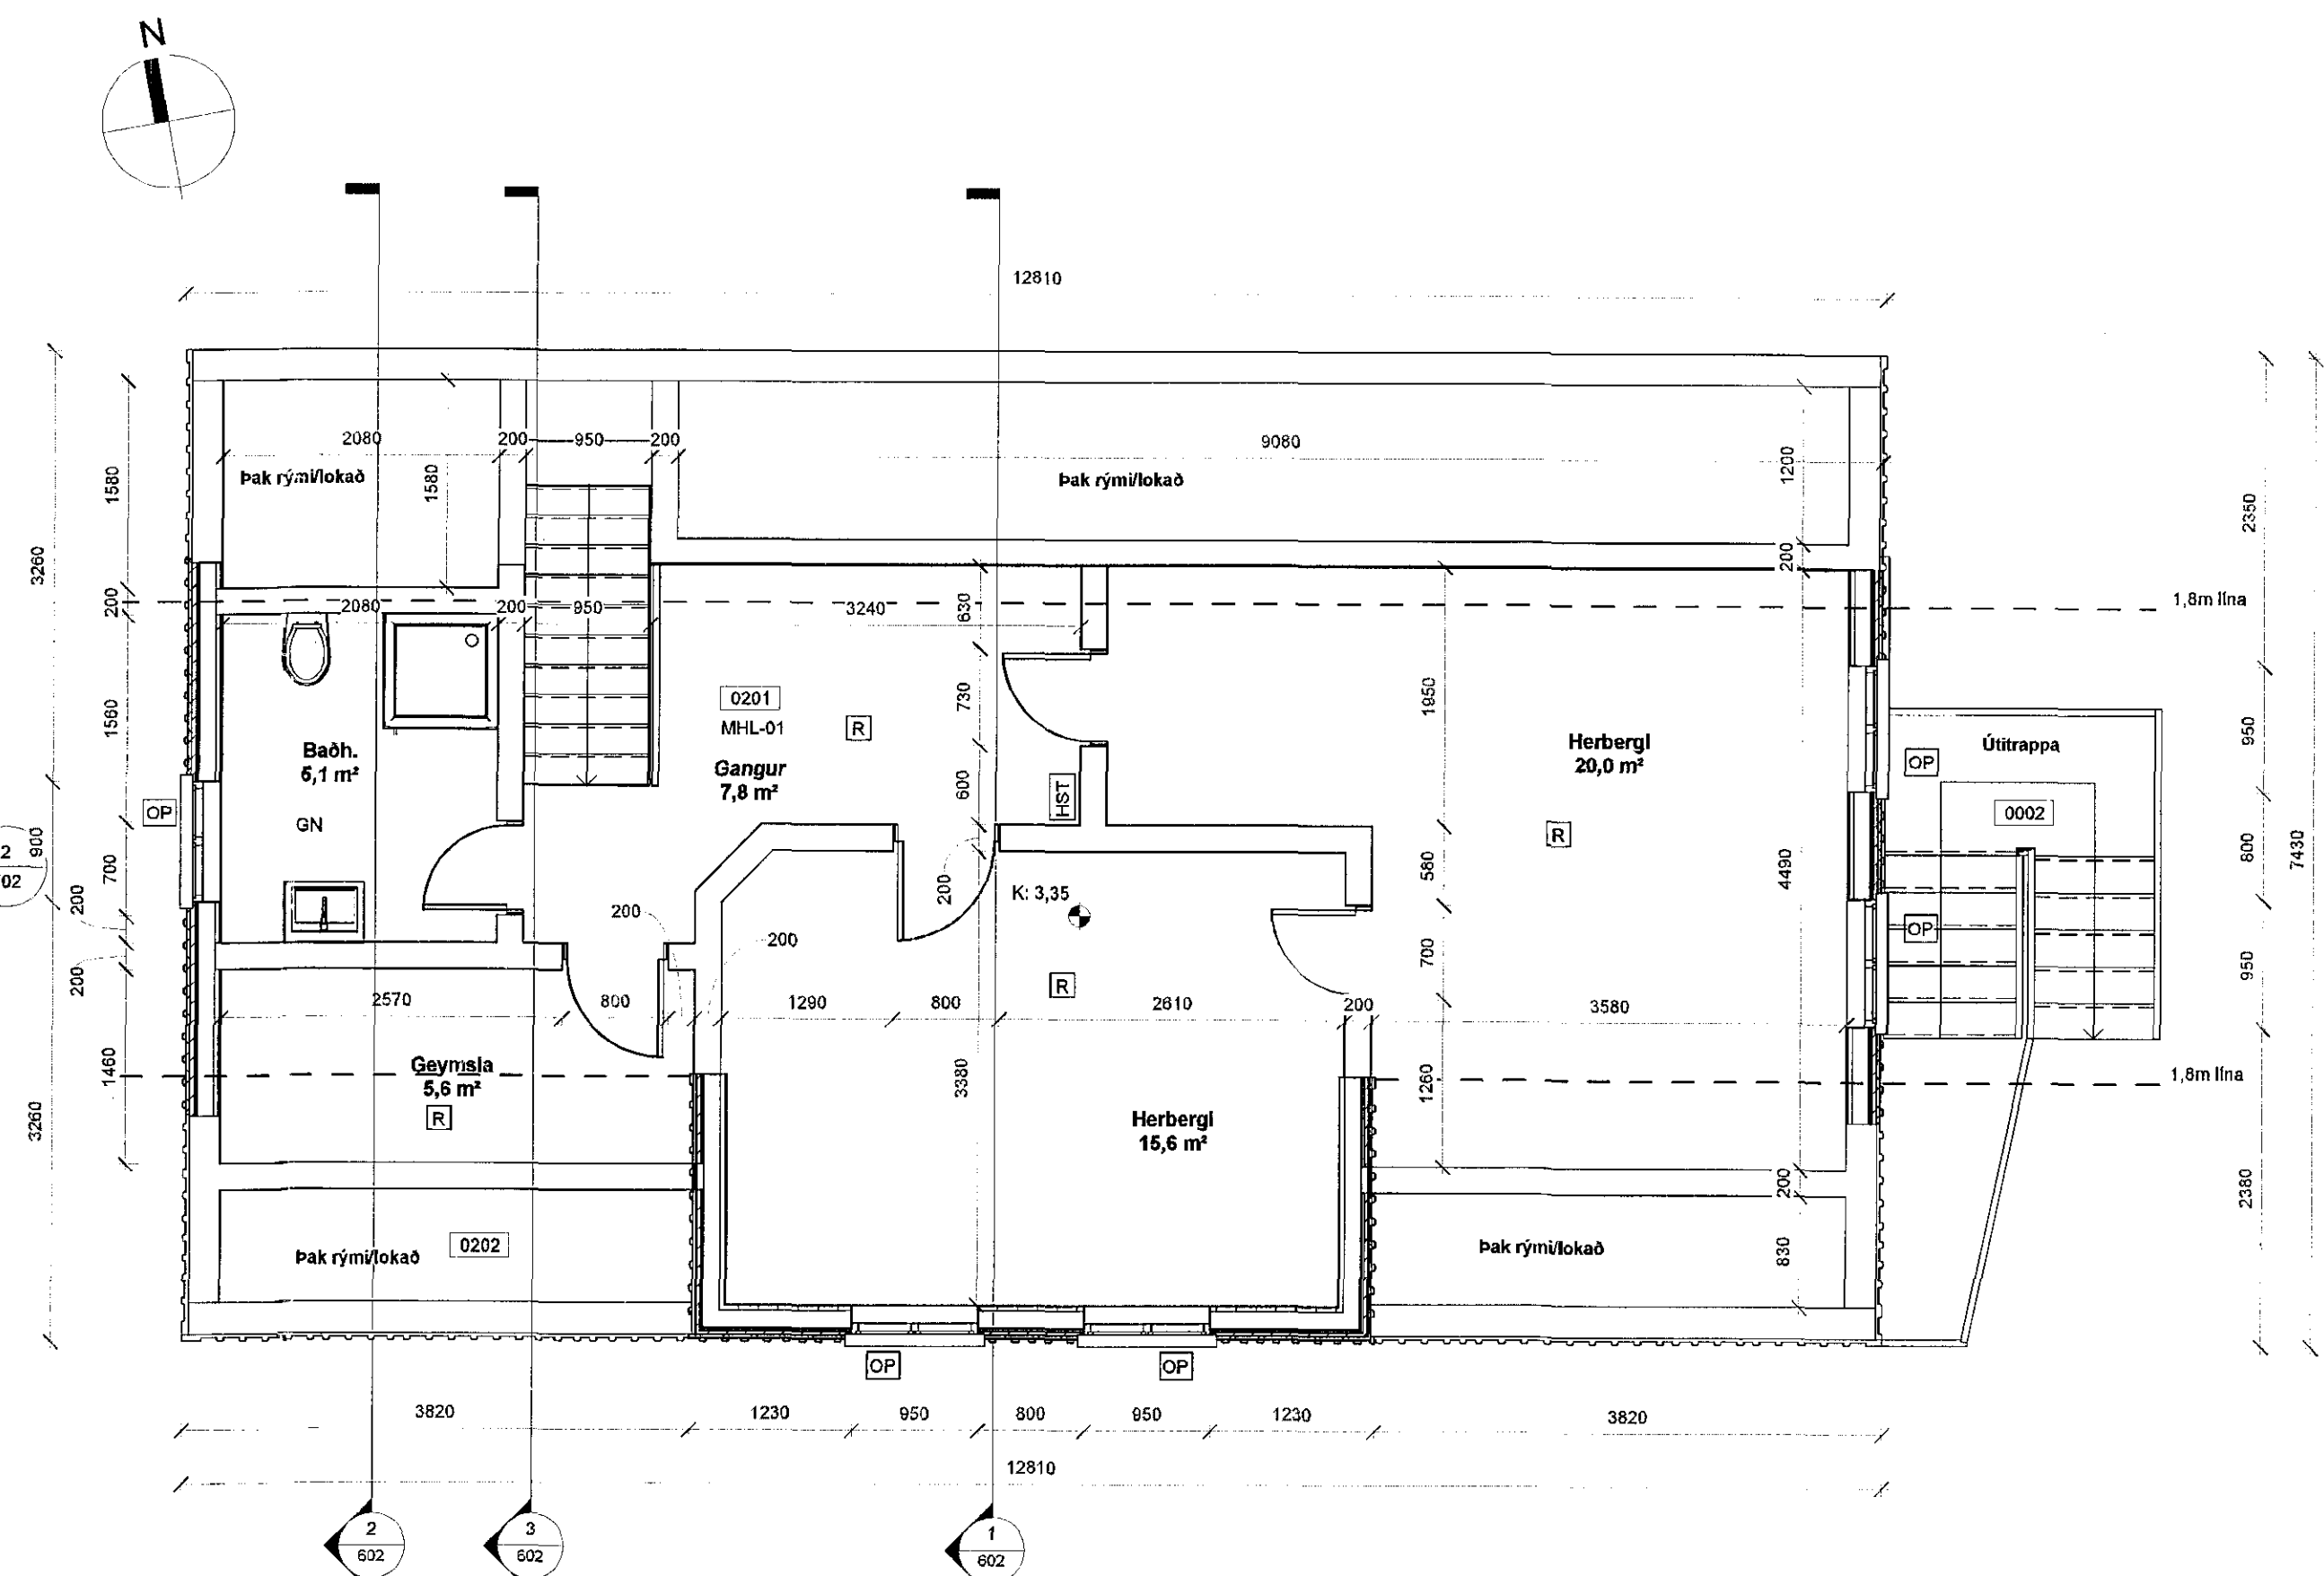

RIS - 2.HÆÐ
1:50

VERKTEIKNING
Útl. Byggingarfulltrúinn
24.05.2017 RS (B) (E) (H) (M)
Fiskveiðihlutafélagið Venus
Endurbýgging
TEGUND VERK
Austurgata 12
GATASTAFSETNING

VERKTEIKNING
Landsnúmer: 120011
Staðgr.: 1400-1-05109120
MHL: 01
MKV: 1:50
Bláskotæring: A1
Útgáfudagur: 24.05.17
TEKNAÐ: RS
YFIRFARIÐ: BE

1621 VENUS
601 1
Sigurður Steinar Jónsson
KÍ: 110457-2789

BATTERÍD | ARKITEKTAR
Hvalseyrarbrú 32 | 220 Hafnarfirði | Sí: 54 54 700 | batterid@arkitekt.is | www.arkitekt.is
© BATTERÍD | ARKITEKTAR
ÖLL AÐRIT OG AÐRITAN TILSKILGAFNAÐ HELTA EFTA HEILD ER AÐ SAMLEGULEYFINGU BATTERÍD

Öll mál eru í mm. Mæli ekki af teikningum. Öll mál afhugið á staðnum. Ósamræmi í teikningum og vataskið skal tilkynna arkitektum strax.
Toluská: C:\Users\robert\Documents\1621-161026-A04\app\dráttur-kjallari_robert.rvt