



1703140 01.06.2017

Samþykkt þann  
20 JUN 2017  
Byggingarfulltrúinn í Hafnarfirði  
F.h. Sigurður Steinar Jónsson


Upprunalegur hönnuður: -

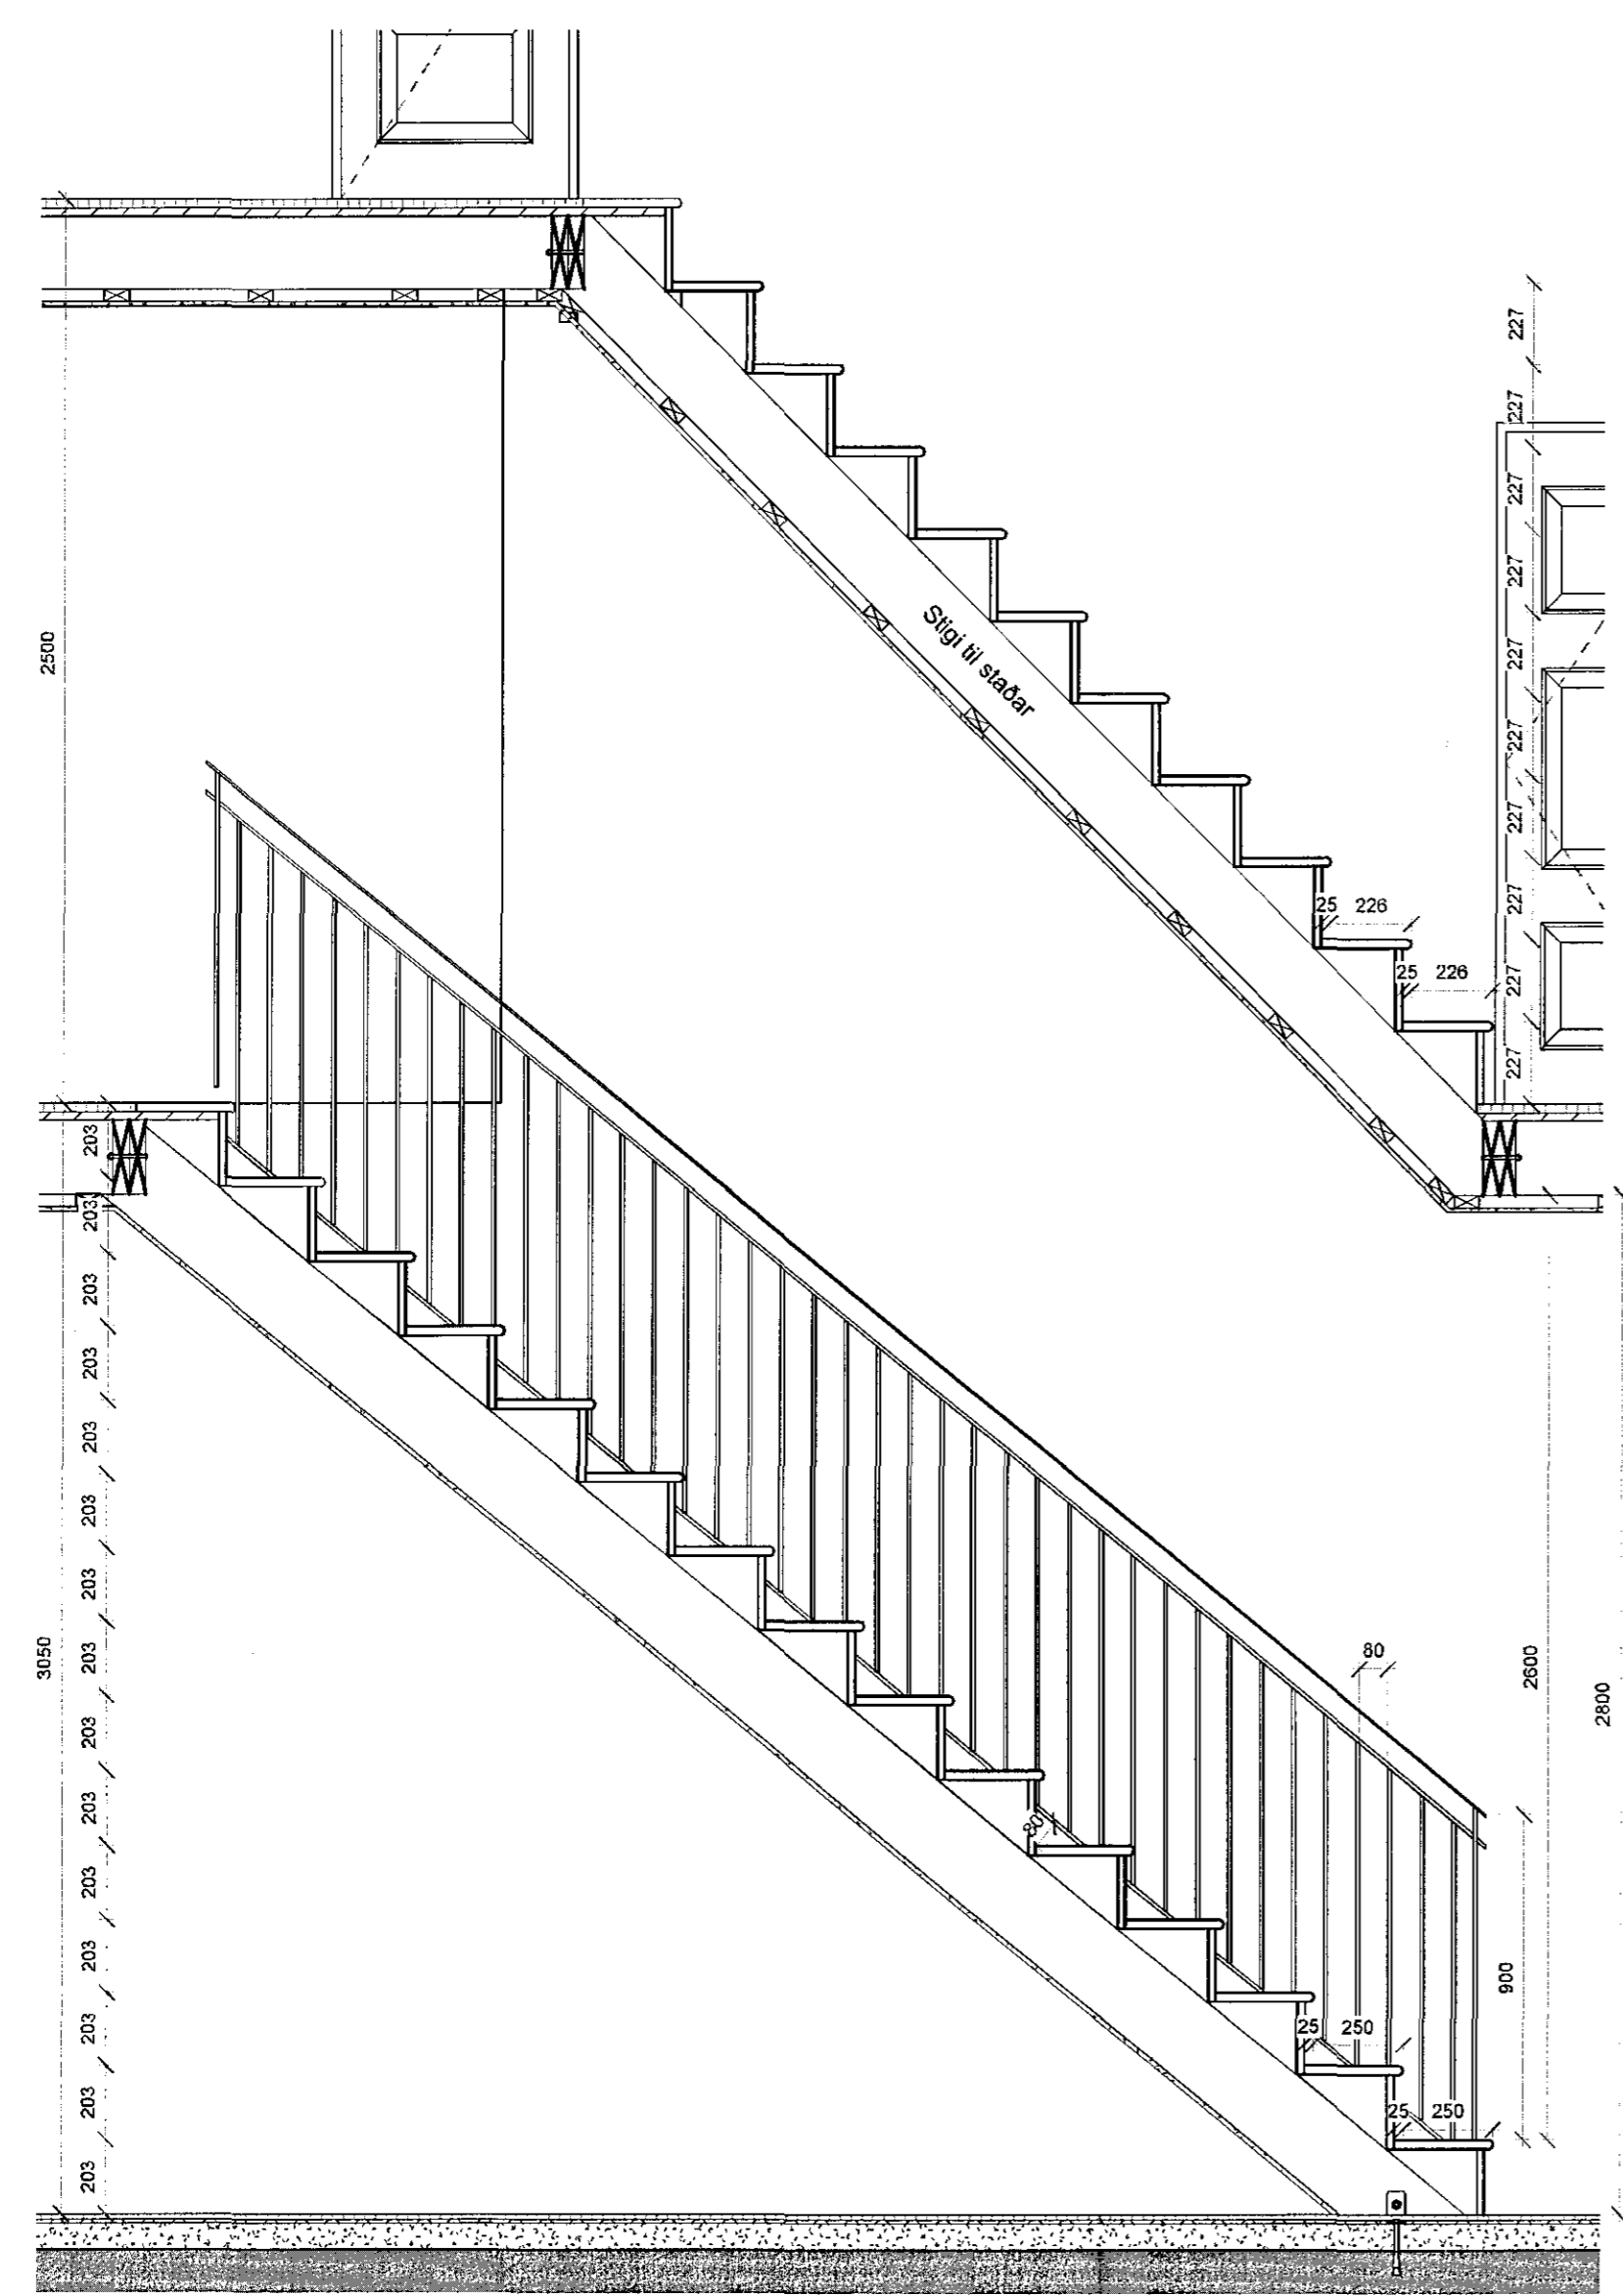

SNID - Stigar Innanhús  
1 : 20

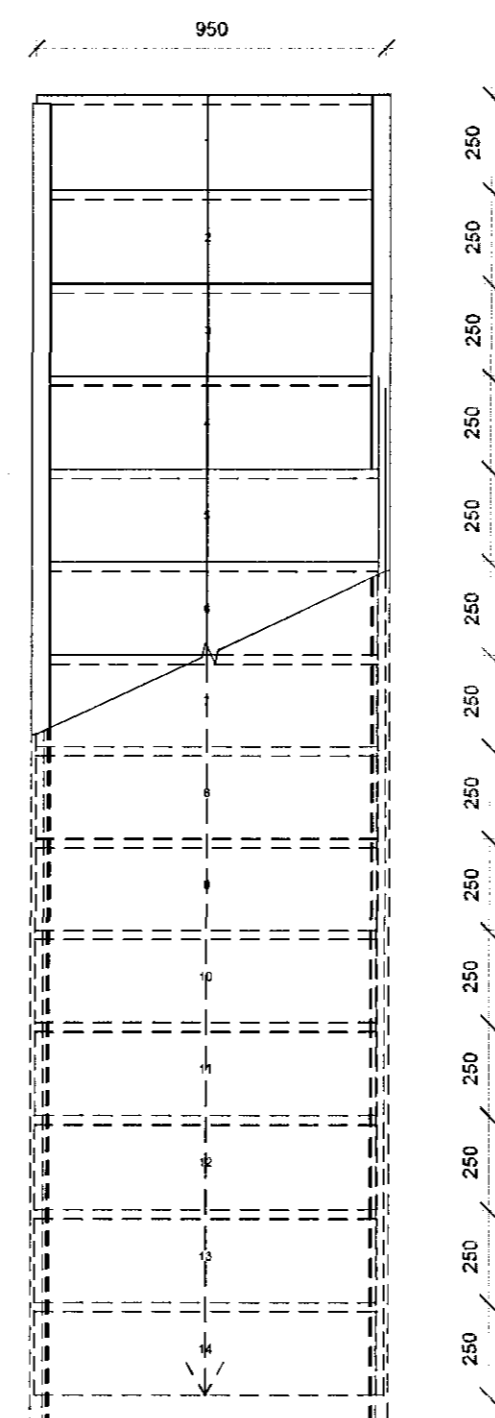

GRUNNMYND - Stigi frá kjallara  
1 : 20

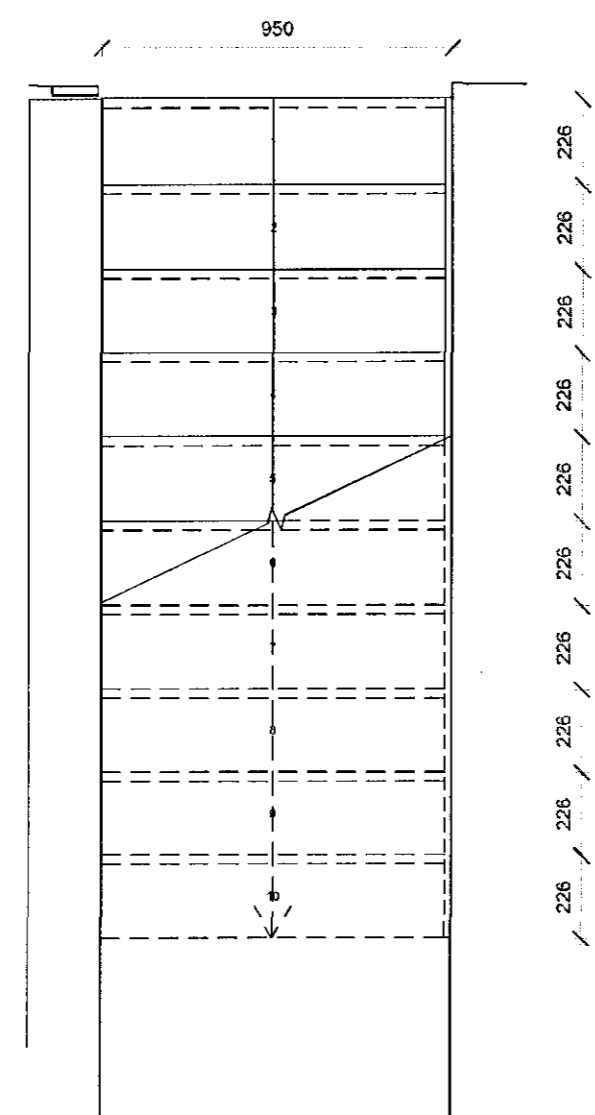

GRUNNMYND - Stigi frá jarðhæð  
1 : 20


|      |                    |            |         |         |
|------|--------------------|------------|---------|---------|
| 1    | HLUTATEIKNING      | 26.05.2017 | SE      | RS      |
| Útg. | Skýring / Breyting | Dags.      | Teiknað | Yfirráð |

Fiskveiðihlutafélagið Venus  
VERKKAUPI / EIGANDI  
Endurbýgging  
TEGUND VERKS

Austurgata 12  
GATA/STABSETNING

|                         |              |                 |
|-------------------------|--------------|-----------------|
| HLUTATEIKNING<br>Stigar | LANDNÚMÉR:   | 120011          |
|                         | STAÐGR.:     | 1400-1-05100120 |
|                         | MHL.:        | 01              |
|                         | MKV.:        | 1:20            |
|                         | BLAÐSTÆRD:   | A2              |
|                         | ÚTGÁFA DAGS: | 24.05.2017      |
|                         | TEIKNAD:     | RS              |
| YFIRFARID:              | SE           |                 |

|         |        |        |
|---------|--------|--------|
| 1621    | 701    | 1      |
| VERKNR. | RADNR. | ÚTGÁFA |

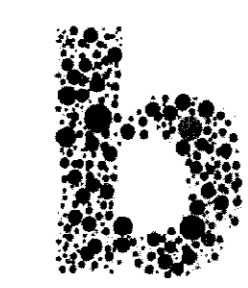

Jón Ólafur Ólafsson FAI  
kt. 060658-4099

Sigurður Einarsson FAI  
kt. 110457-2789

Sigurður Harðarson FAI  
kt. 030446-3999

BATTERIÐ | ARKITEKTAR  
Hvaleyra braut 32 | 220 Hafnarfjörð | S: 54 54 700 | batteri@arkitekt.is | www.arkitekt.is

© BATTERIÐ | ARKITEKTAR  
ÖLL AFNOT OG AFRITUN TEIKNINGARAD HLUTA EBA Í HEILD ER HÁÐ SKRIFLEGU LEYFI HÖFUNDA

Öll mál eru í mm. Mælið ekki af teikningum. Öll mál athugið á staðnum. Ósamræmi í teikningum og vafaatriði skal tilkynna arkitektum strax.

Töluskrá: C:\Users\robert\Documents\1621-161026-A0aluppráttur-kjallari\_roberr.vr