




GRUNNMYND - Timbur tröppur
1 : 20

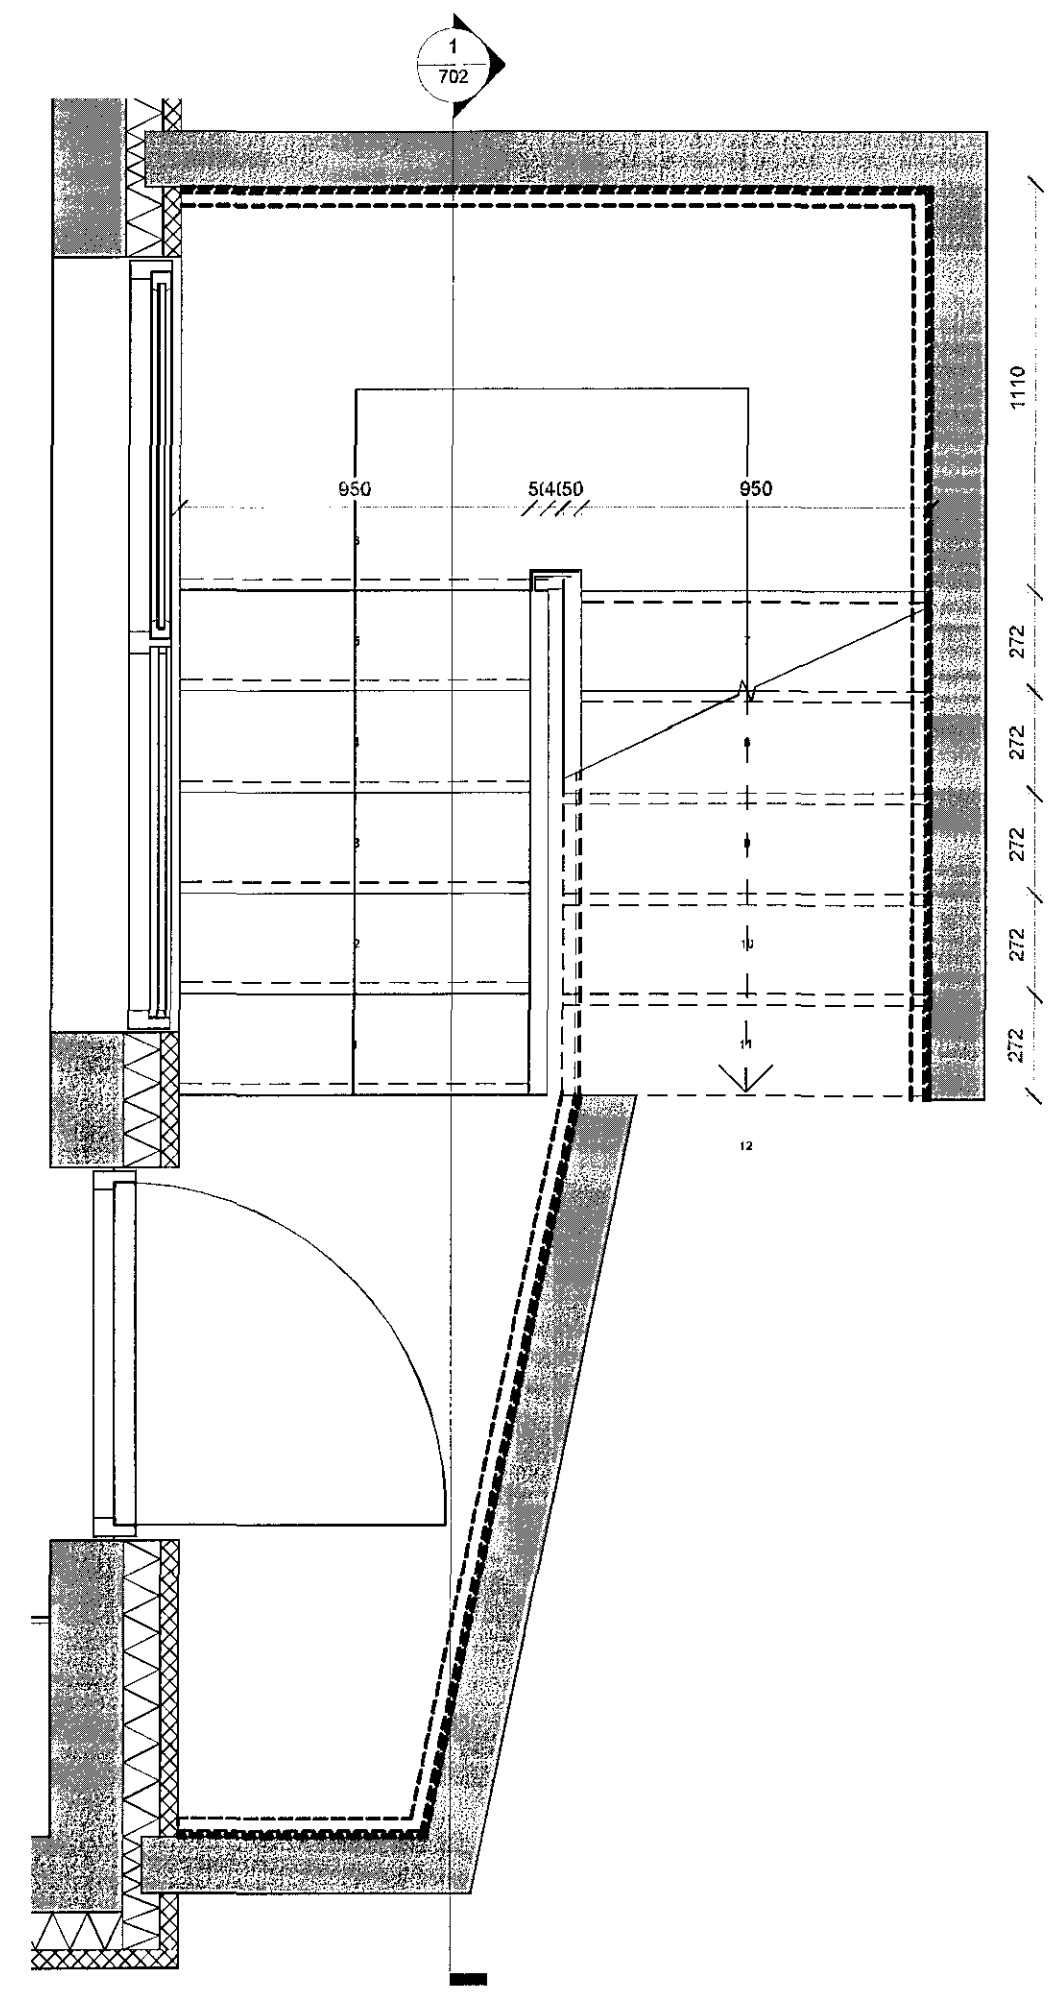

GRUNNMYND - Kjallari úttröppur
1 : 20

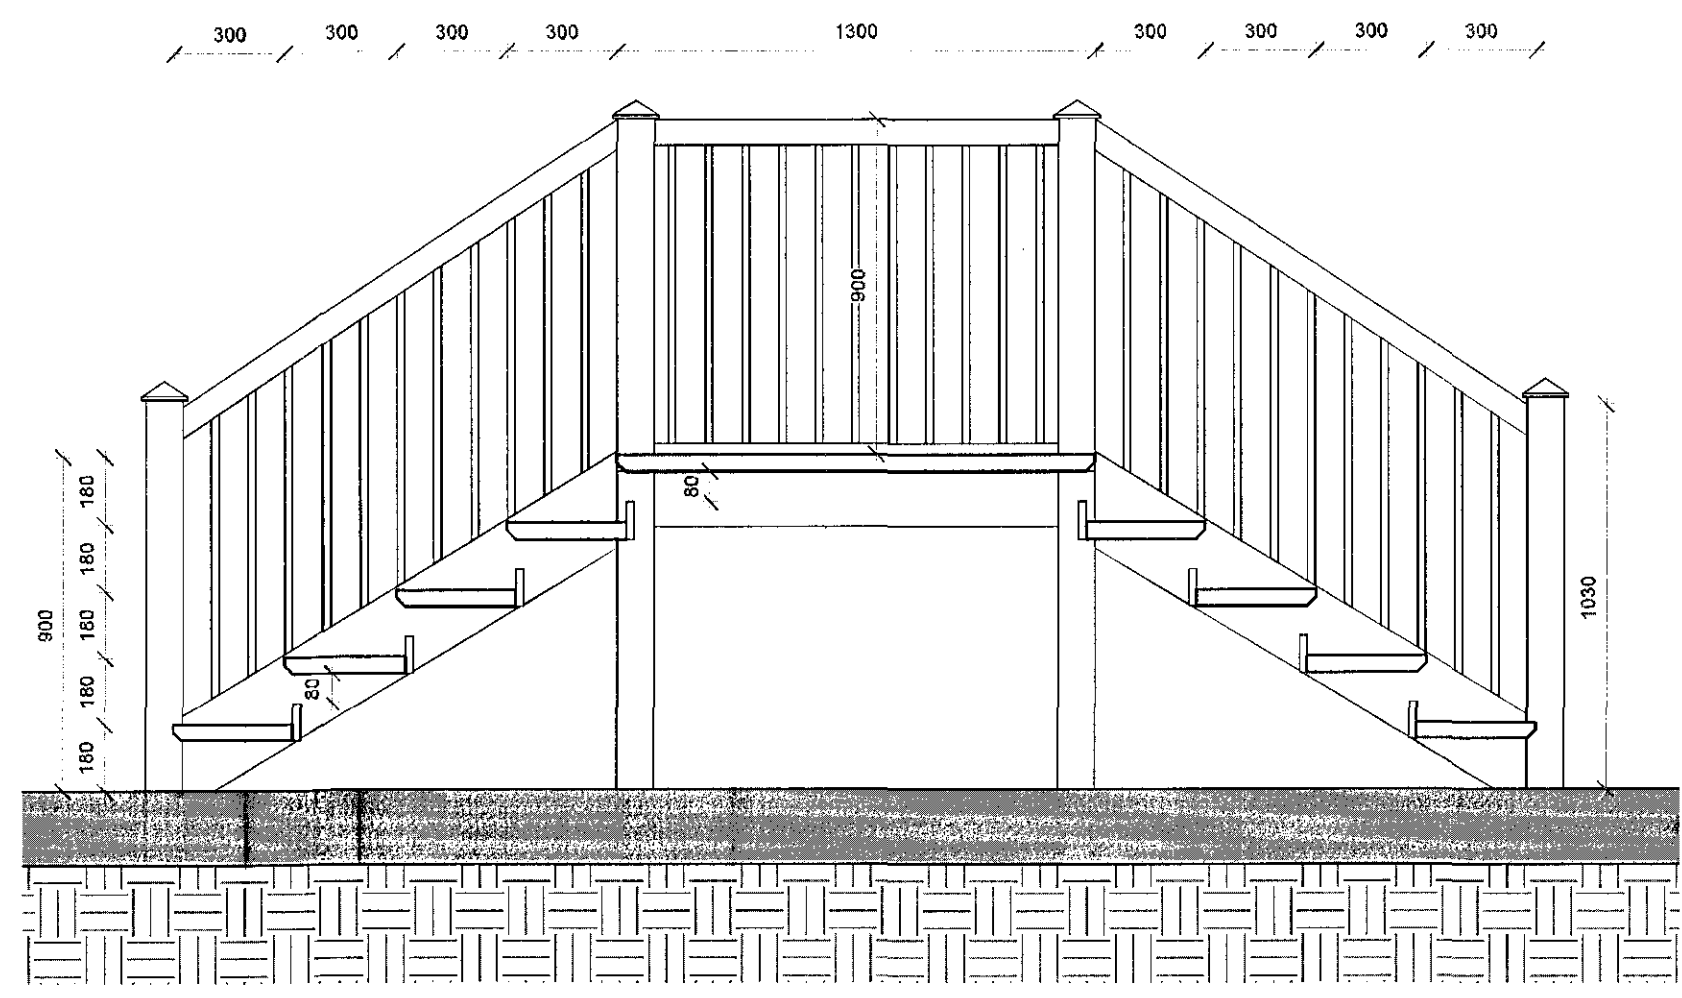

SNID - Timbur tröppur
1 : 20

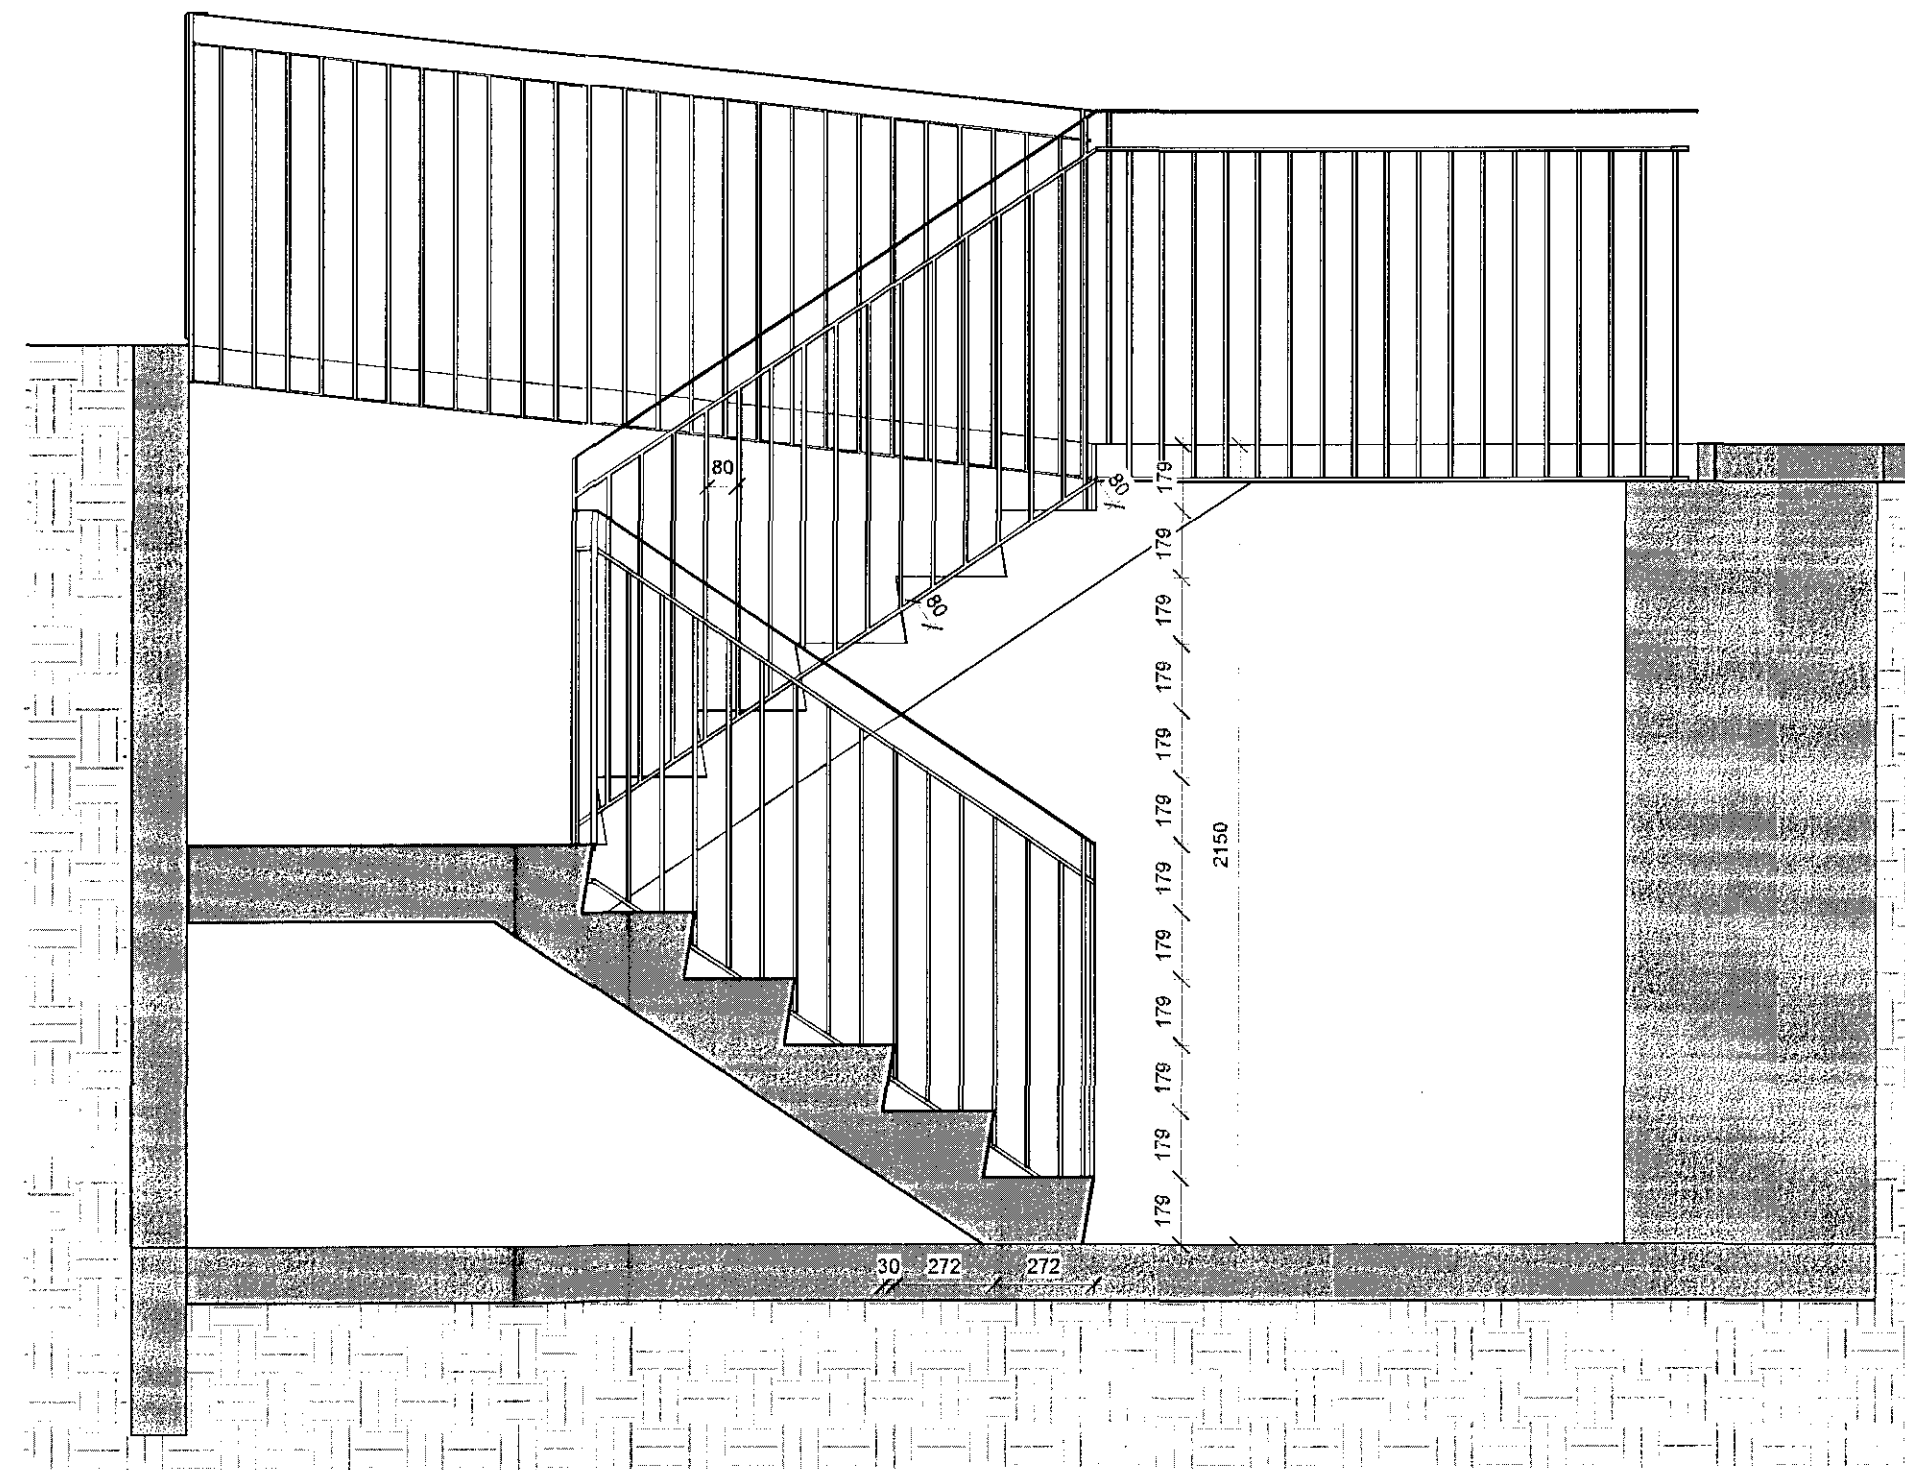

SNID - Kjallari úttröppur
1 : 20

1703140 01. 06. 2017
Samþykkt þann
20 JUN 2017
Byggingarfulltrúinn í Hafnarfirði
F.h. Sigurður Steinar Jónsson

Upprunalegur hönnuður: -


1 HLUTATEIKNING	26.05.2017	SE	RS
Útg. Sýking / Breyting.	Dags.	Teiknað	Yfirfarið

Fiskeiðihlutafélagið Venus
VERKAUFI / EIGANDI
Endurbygging
TEGUND VERKS

Austurgata 12
GATASTABEITNING

HLUTATEIKNING Úttröppur	LANDNÚMÉR:	120011
	STAÐGR.:	1400-1-05100120
	MHL.:	01
	MKV.:	1:20
	BLAÐSTÆRÐ:	A2
	ÚTGÁFA DAGS:	26.05.2017
	TEIKNAD:	RS
YFIRFARID:	SE	

1621	702 - 1
VERKNR.	RAÐNR. ÚTGÁFA

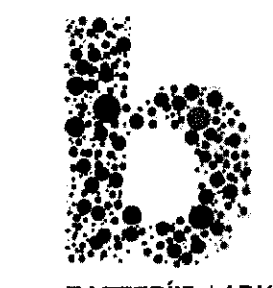

Jón Ólafur Ólafsson FAI
kt: 030458-4099
Sigurður Einarsson FAI
kt: 110457-2789

BATTERIÐ | ARKITEKTAR
Hvaleyrarbraut 32 | 220 Hafnarfirði | Sí: 54 54 700 | batteri@arkitekt.is | www.arkitekt.is

© BATTERIÐ | ARKITEKTAR
ÖLL AFNOT OG AFTRUN TEIKNINGAR AB HLUTA Eða | HEILD ER HÁÐ SKRIFLEGSU LEYFI HÖFUNDA

Öll mál eru í mm. Mælió ekki af teikningum. Öll mál athugist á staðnum. Ósamræmi í teikningum og vafatrúð skal tilkynna arkitektum strax.

Tömskrá: C:\Users\robert\Documents\1621-161026-Aðaluppdráttur- kjallari_robert.rvt