


16.06.2017 0804337

Samþykkt þann  
20 JUN 2017  
Byggingarfulltrúinn í Hafnarfirði  
F.h. Sigurður Steinar Jónsson

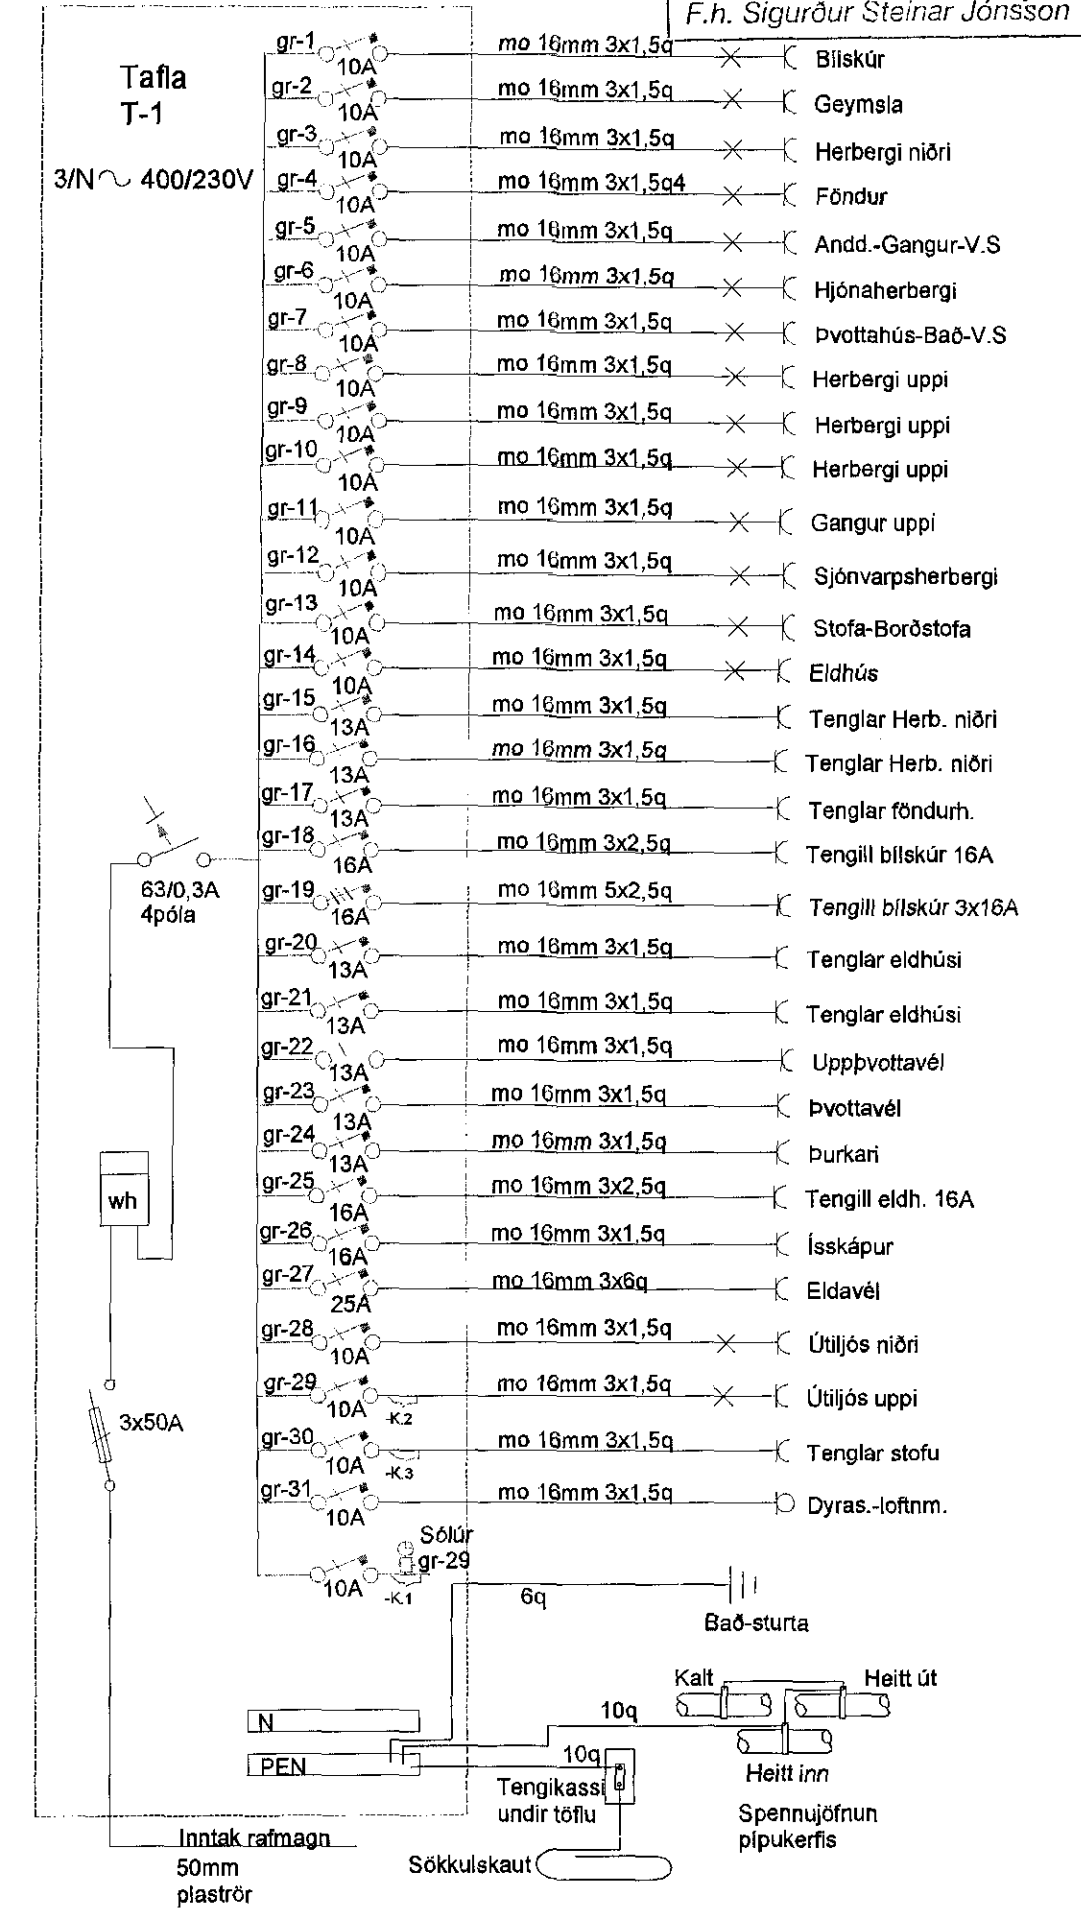

Sturla Snorrason rafvt. Efstahjalla 15 200 Kópav. S:6909060-5643494		Brekkuás 12 Hafnarfirði
H: St.Sn.	Kt. 270140-4409	
Dags. mars 2008	stsn@tinet.is	Raflofn Grunnmynd neðri hæð Einlínnumynd,
Mál: 1:50	Fullnaðarteikning	
Blað 2 af 3		

