
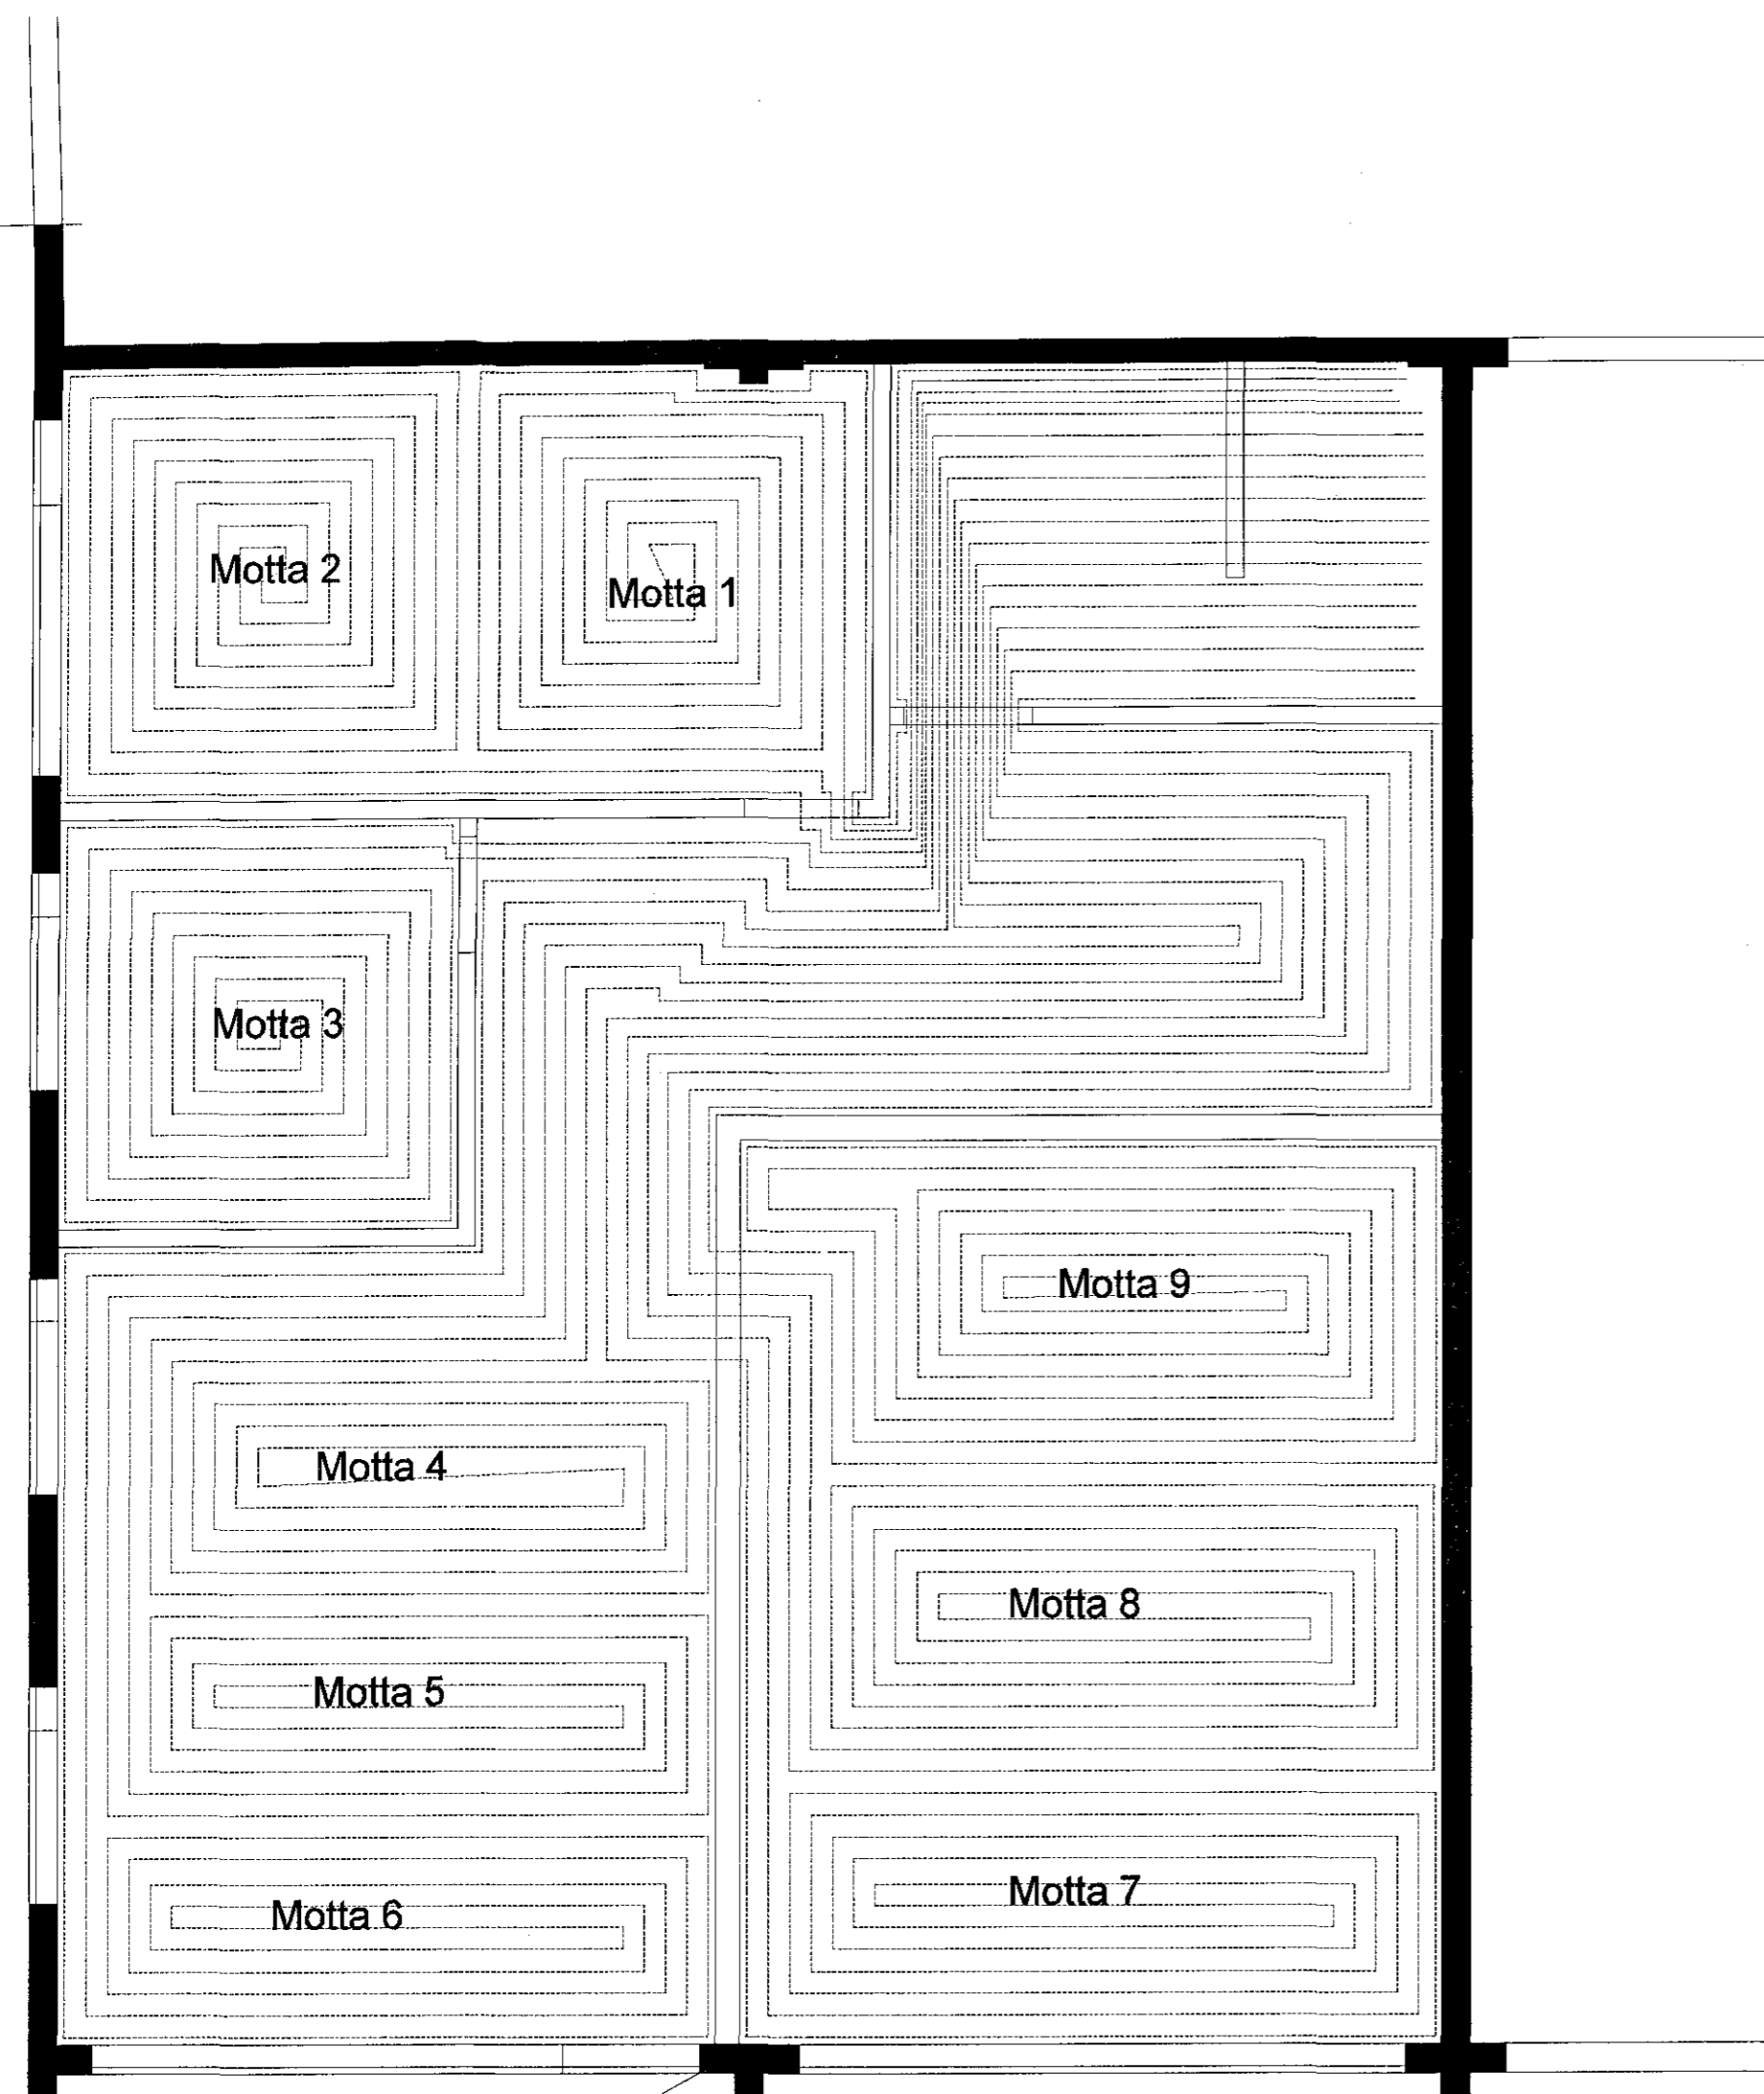


815117 161234

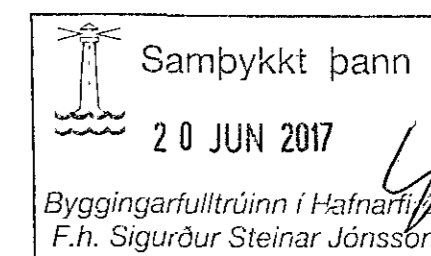

Grunnmynd

Gólfhitalögn.
 Þvermál röra er 17 mm.
 Gert er ráð fyrir að hiti inn á kerfið fari ekki yfir 40 gr. C og bakrás 15 til 20 gr. lægri.
 Millibil röra í slaufum um það bil 150 mm.
 Rör festist beint ofaná steypa gólfplötu.
 Þrýstiprófa skal slaufurnar áður en flotað er.

Skrifstofa :

Motta 1 skrifstofa	68,7 lm
Motta 2 skrifstofa	79,0 lm
Motta 3 vinnuherbergi	75,0 lm
Motta 4 móttaka	80,0 lm
Motta 5 móttaka	86,0 lm
Motta 6 móttaka	85,0 lm
Motta 7 fundarherbergi	99,5 lm
Motta 8 fundarherbergi	101,0 lm
Motta 9 fundarherbergi	102,0 lm

Helluhraun 14, Hafnarfjörður
 Landnr 107306, Matshl 0103

Gólfhiti

Paul. Þeisson

Bládst A2

2

Dagsetn:

mars 2017

Mælikvarði:

1 : 50

Gólfhiti breyttur í mars 2017

Svanlaugur Sveinsson, kt. 250147-3098, Norðurbakki 21, 220 Hafnarfirði, sími 555-4032, svsv@internet.is