

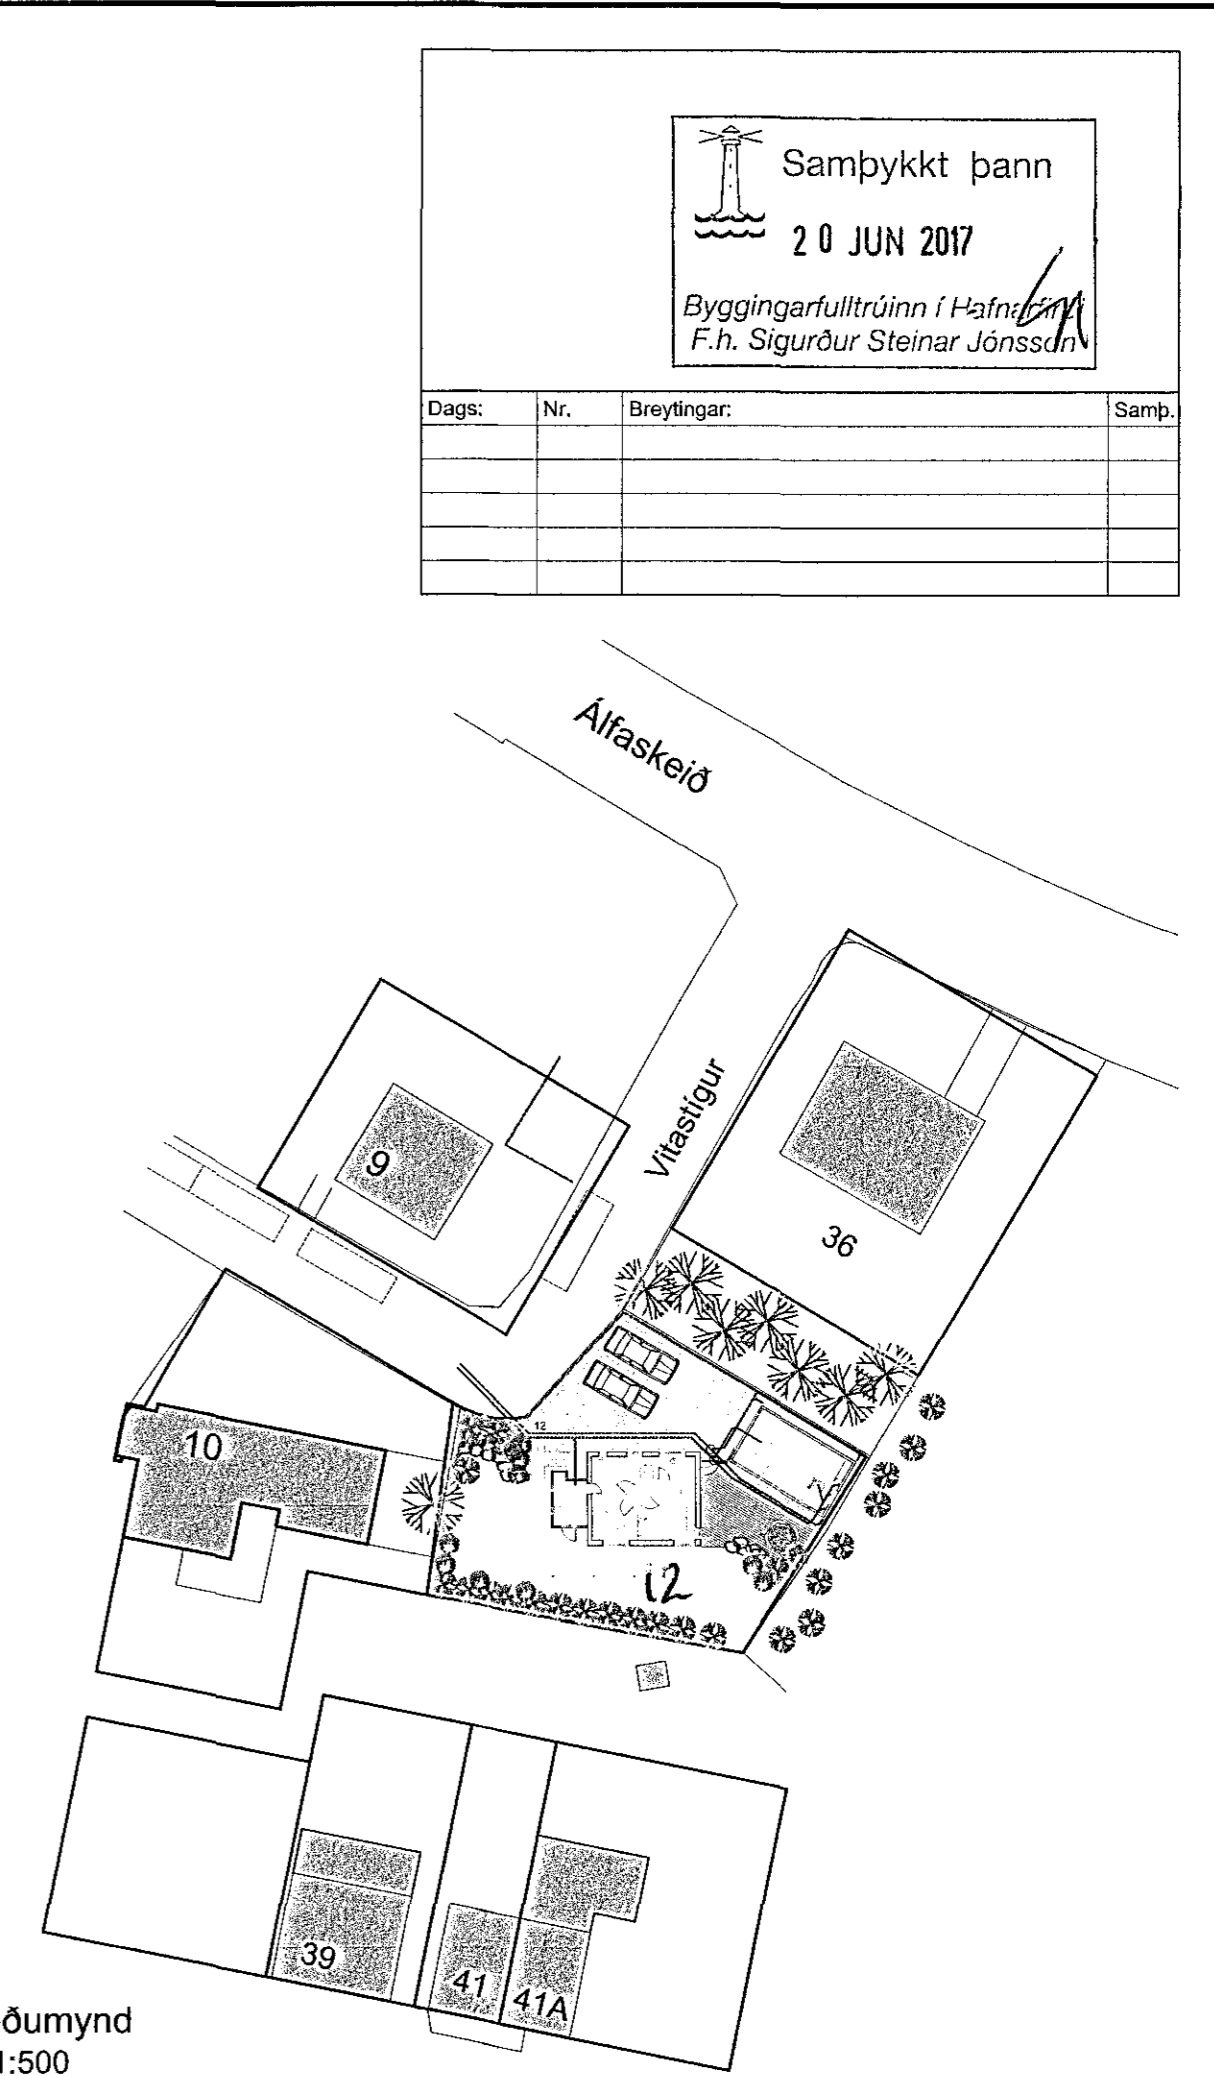
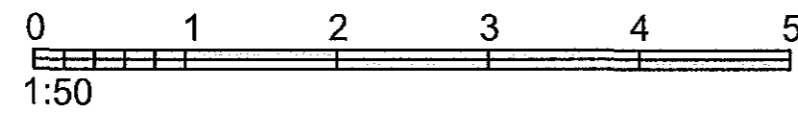
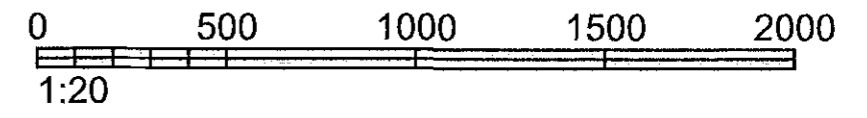


Grunnmynd frárennislagna  
Mkv. 1:50

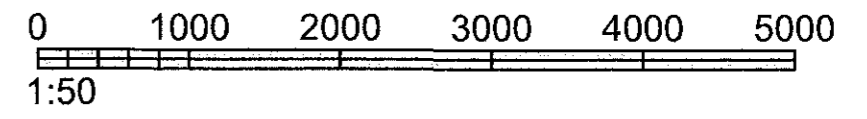

Afstöðumynd  
Mkv. 1:500

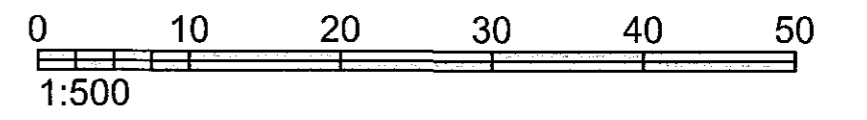

Skýringar, frárennslí:

- Merkingar:**
- Merkir skolplögn
  - - - - - " Dren- og regnvatnslögn
  - - - - - " Regnvatnslögn
  - ~ og ~ " Vatnslás
- PVC Pípur úr Polyvinylclorid  
 PP Pípur úr Polypropylen  
 PP-SN8 Pípur úr sérstyrktu Polypropylen (með hringstífleika 8 kN/m<sup>2</sup>)  
 PEH Pípur úr Polyethylen  
 JS Pípur úr járnteypu

- HL Handlaug  
 VS Vatnssalerni  
 SB Steypibað  
 EV Eldhúsvaskur  
 SV Skolvaskur  
 RV Ræstivaskur  
 UP Uppþvottavél  
 BV Þvottavél


Aðrar skýringar:

Efni í grunnlögn skal vera pvc nema annað sé tekið fram.  
 Efni í frárennislögn innanhúss skal vera pp.  
 Efni í frárennislögn utanhúss skal vera pvc nema annað sé tekið fram.  
 Efni í ídráttarrör fyrir hita og neysluvatn skal vera peh.

Allt efni og frágangur skal vera í samræmi við ákvæði íst-68:2003 og gildandi reglugerðir.

Undir grunnlögn kemur 15cm jöfnunarlag úr sandi sem þjappist vandlega. Hæð jöfnunarlagsins skal hæfa belg röranna og taka skal úr fyrir múlfu eftir þjöppun þess. Fylla skal að pípum með 20 cm sandlagi.

Allar grunnlagirnir skulu vera d=100 nema annað sé tekið fram. Lagnir undir bilaplani skulu vera úr PP-SN8.

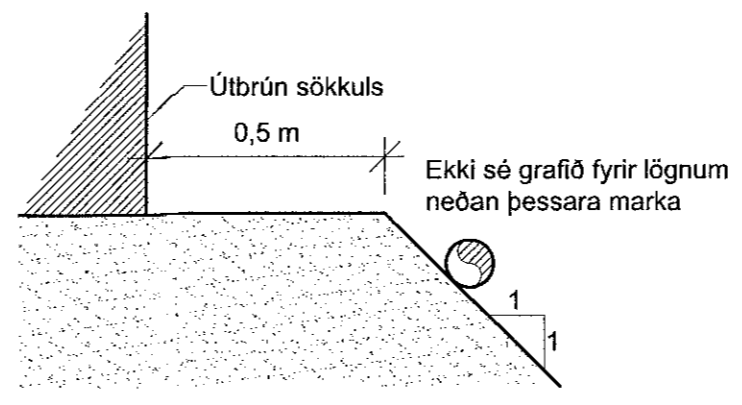

Leqa lagna við hús 1:20



Fellsmúli 26 • 108 Reykjavík • Sími: 517 9050 • Netfang: verkhof@verkhof.is

Heiti verks:		<b>Vitastigur 12</b>		Dags:		22.05.2017	
Heiti teikningar:		Frárennslí		Hönnuðir:		Svavar M. Sigurjónsson 190867-3419	
Lagnir í sökkli		Afstöðumynd		Býðingvin Ó. Sigurjónsson 110481-5279		Geymskunnr.: 301	
Afstöðumynd		Samþykkt:		Vorknúmer:		17-49	
Afstöðumynd		Aðalgeitur:		Mælikv:		1:50/20	
Afstöðumynd		Óddur:		Telkn.nr.:		301	
Afstöðumynd		Samþykkt:		Útgáfa:			
Hannað: SMS		Teiknað: SMS		Máli:		Virtanf: BÓS	