

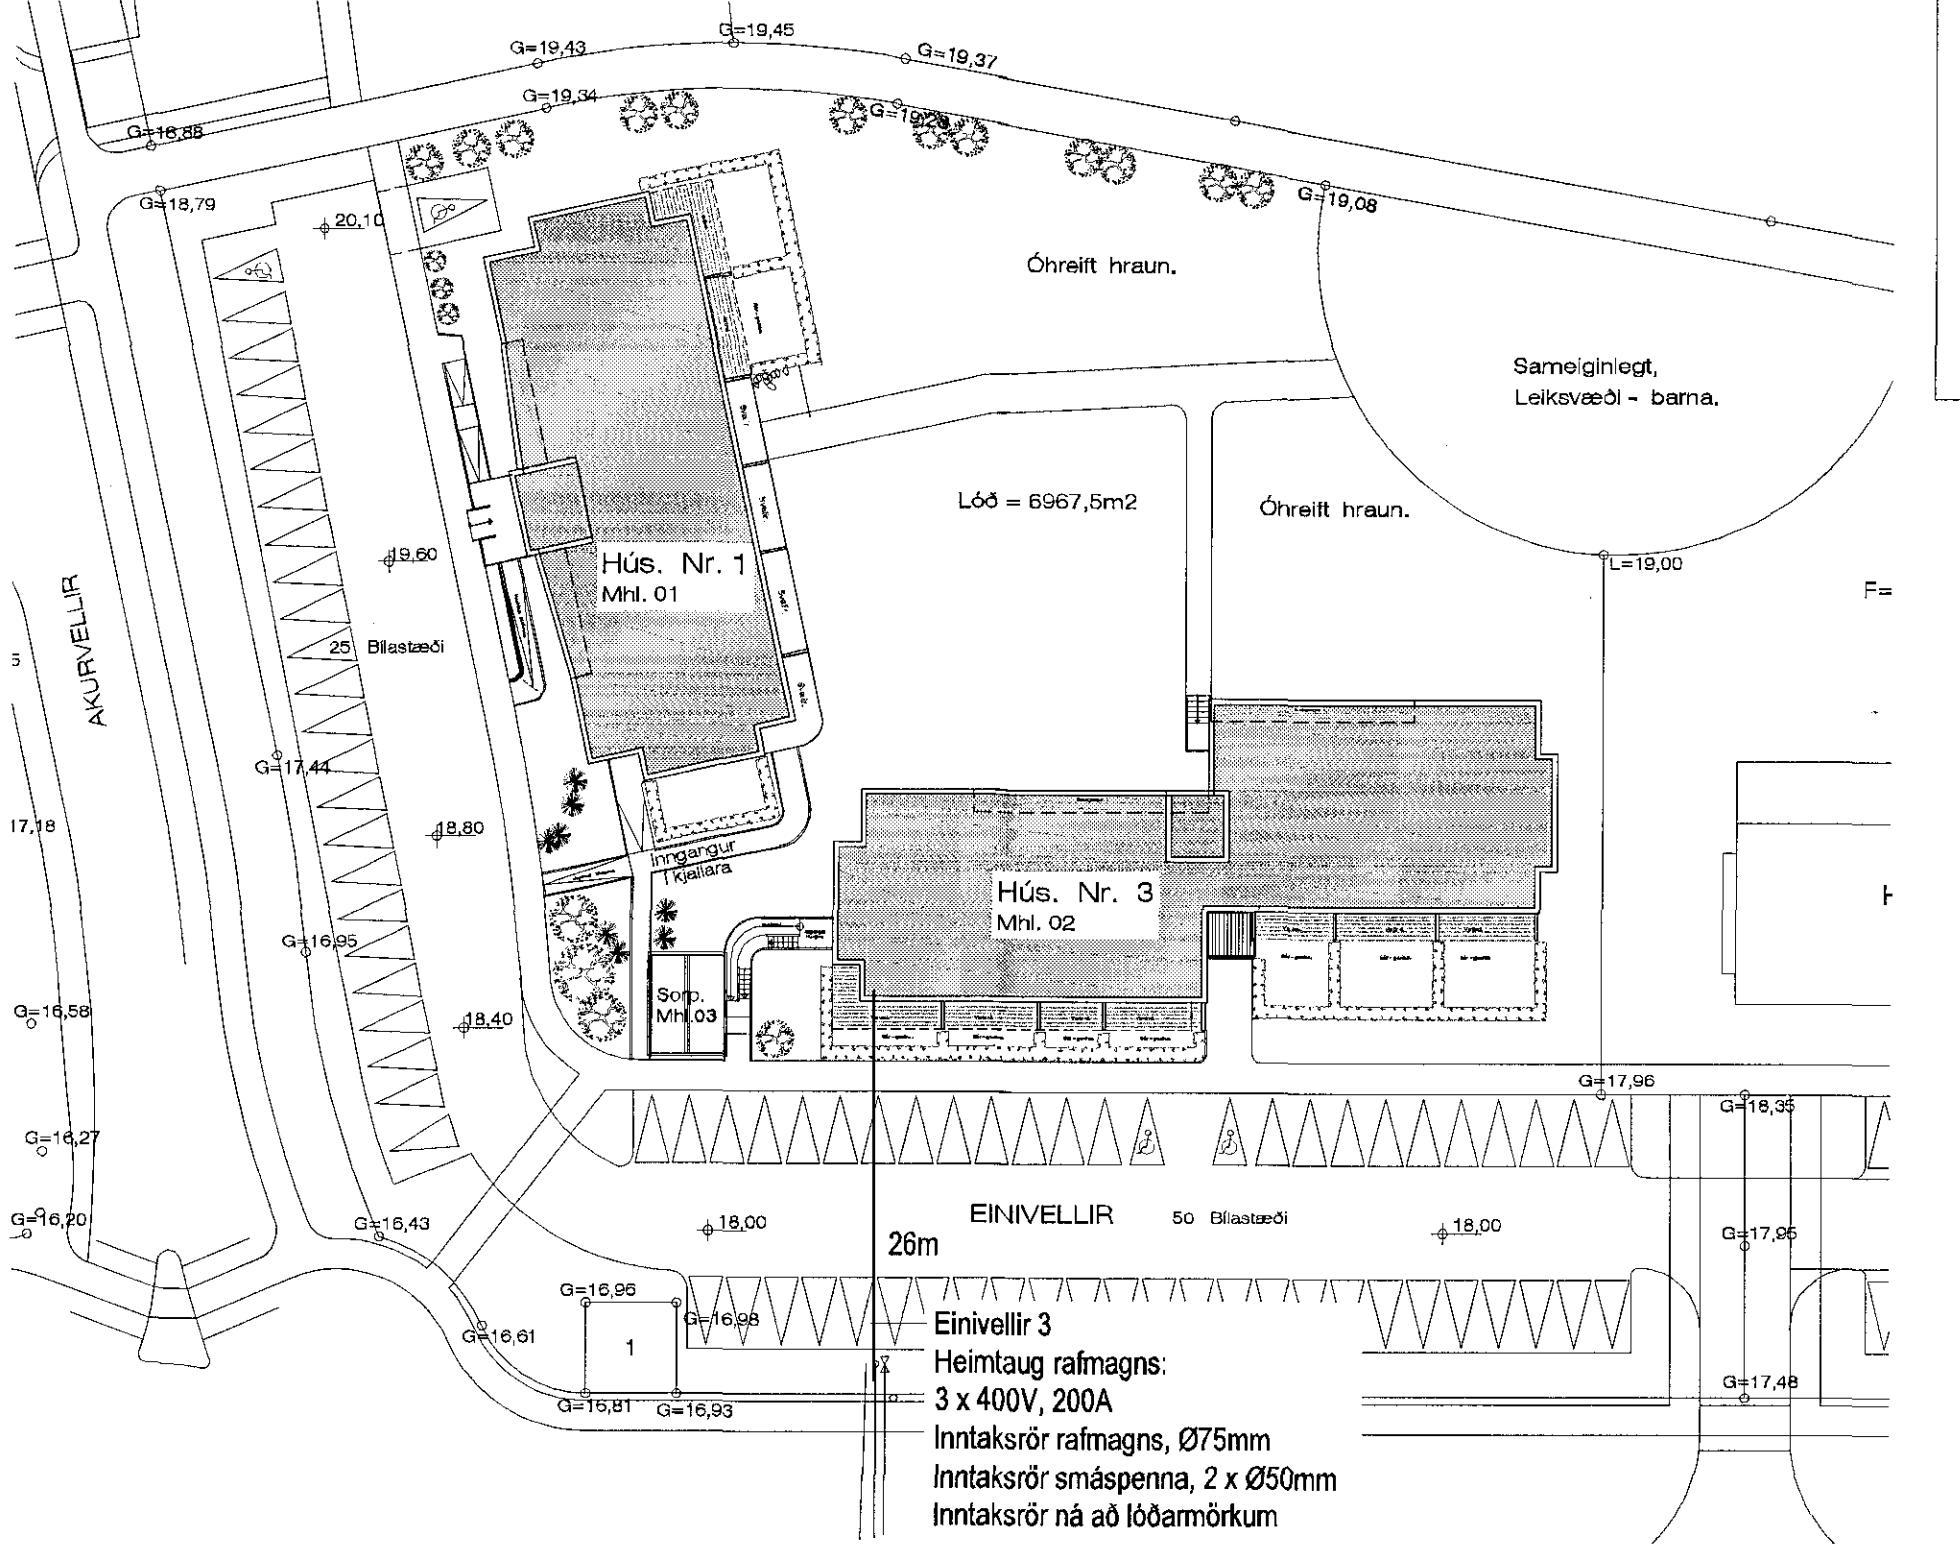
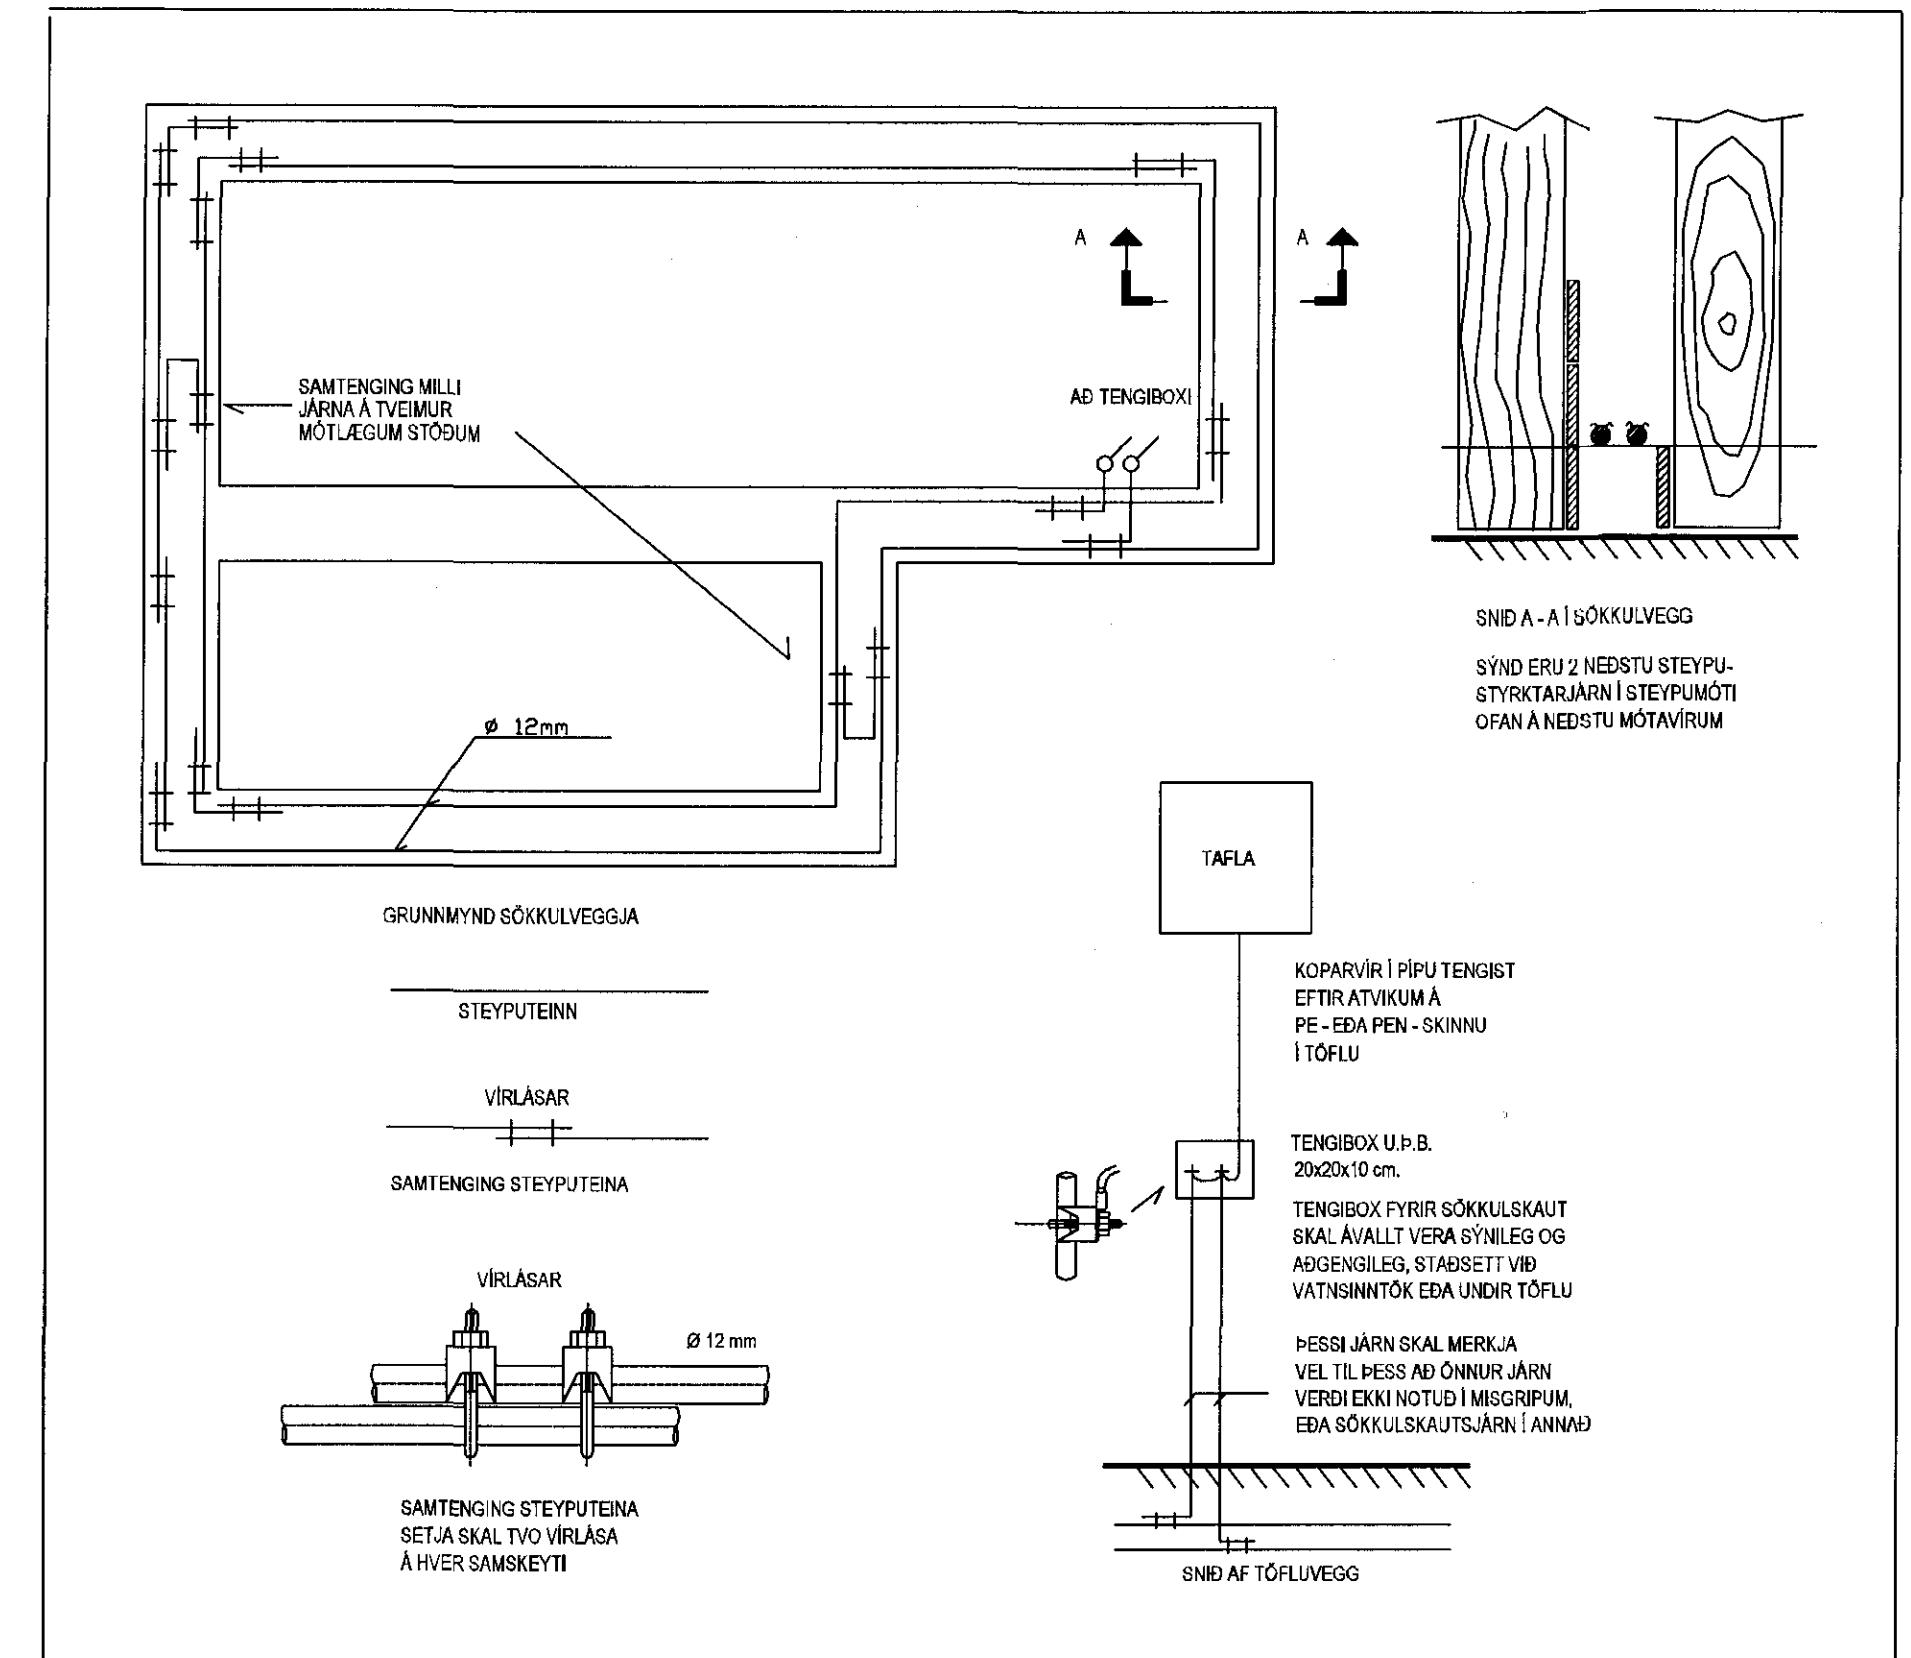
ALMENNAR SKÝRINGAR:

Ath. almennar skýringar gilda ekki ef annað kemur fram á teikningum.

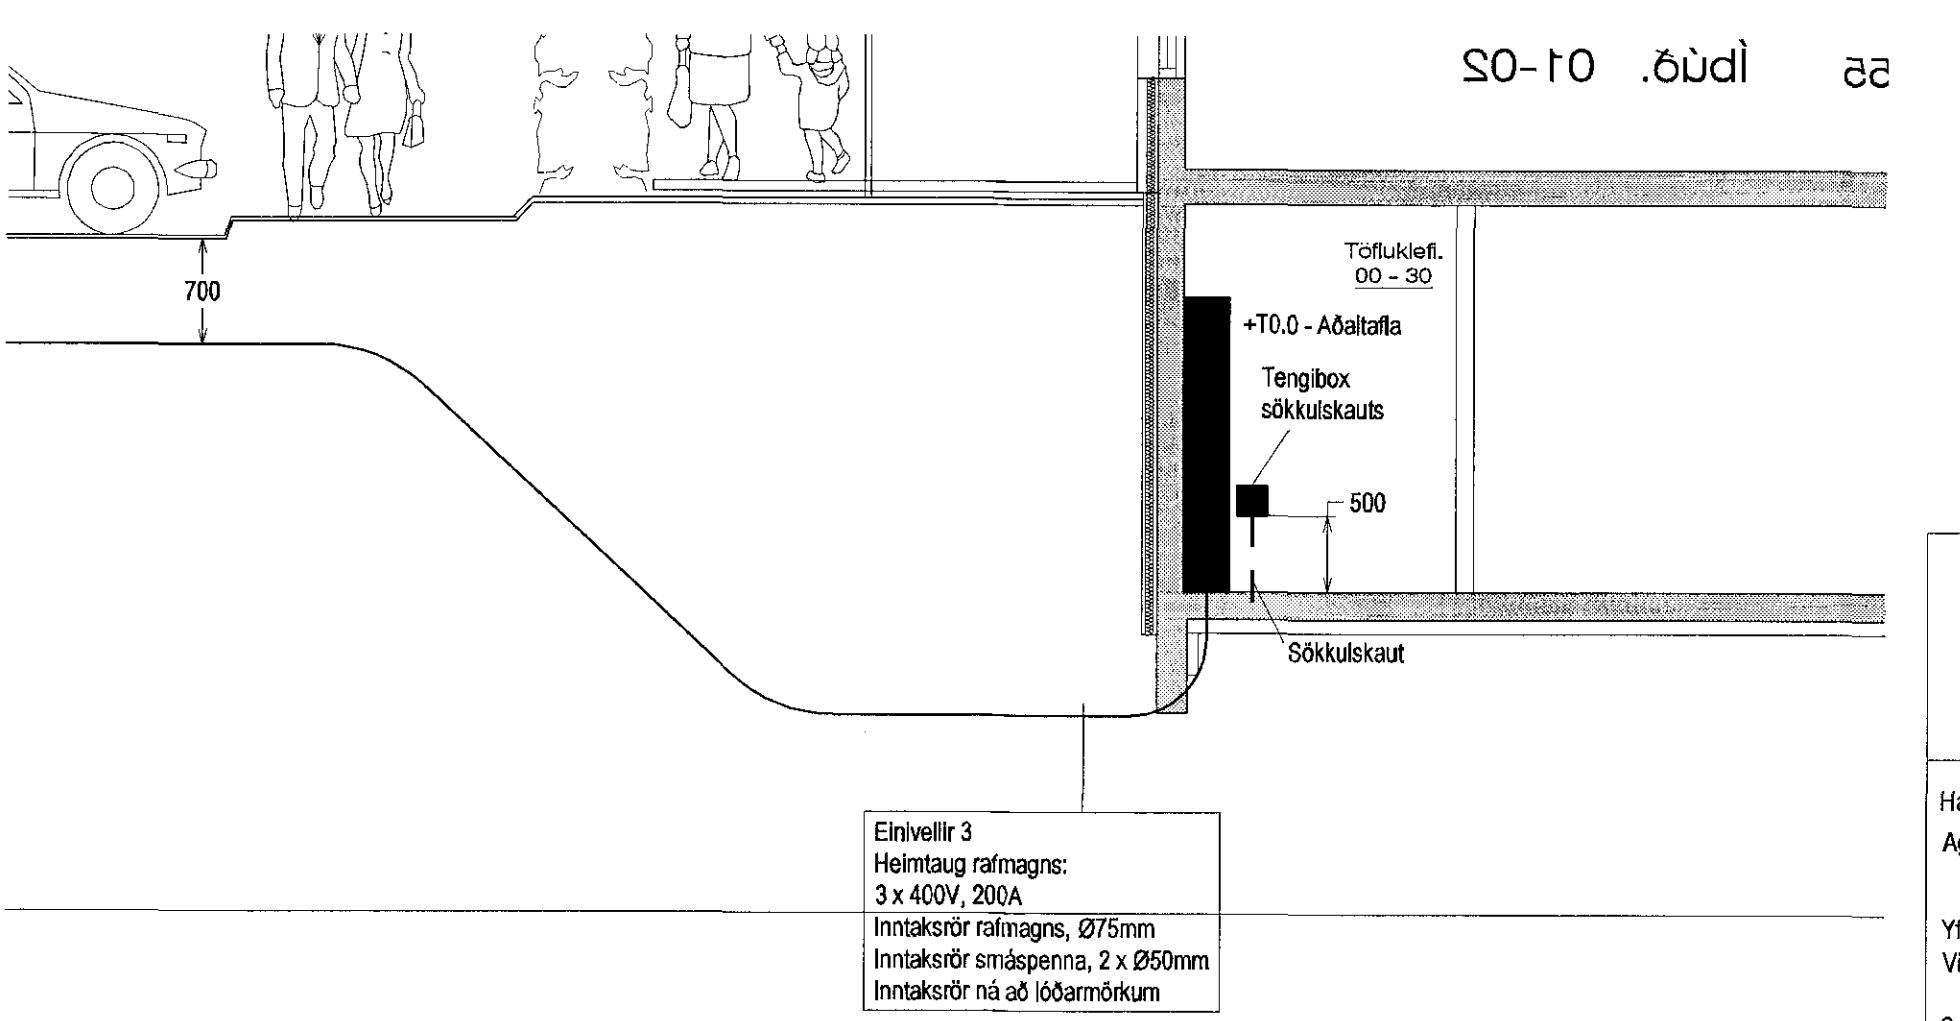
- Öll mál eru í millimetrum [mm].
- Mál eru miðað við miðja dós í miðja og fullfrágengi gólf, loft eða vegg.
- Pípur eru 16 mm og idregar 1,5 mm² ídráttarvir.
- Strengur er 1,5 mm².
- Hæð rofa er 1100 mm í miðja dós frá fullfrágengu gólf.
- Hæð tengla fyrir lag- og smáspennu er 200 mm í miðja dós frá fullfrágengu gólf.
- Málsbraumur rofa skal vera minnst 10 A og tengla minst 16 A.
- Þar sem þípur eru lagðar hlið við hlíð í steypu, skal bíldi milli þeira vera minst 30 mm, eða þannig að stéypa geta auðveldlega runnið á milli þeira.
- I alla stíga skal setji milliskilum til aðgreiningar sma- og lágspennulagna.
- Þöttelið rafþunaðar skal vera í samræmi við RER.
- Öll takn eru táknað og ber að samræma lagnir að tækjum eftir aðstæðum á staðnum og sérteikningum.
- Greinar að töflum eru ekki sýndar í öllum tilvikum. Þær eru þá merktar viðkomandi töflu.
Dæmi: +T1.2-F2.1.3 er grein "F2.1.3" í töflu "T1.2" (talla nr. 2, á 1. hæð).
- Til varnar af hári snertspennu skal nota núllun og lekstraumsrofavörn.
- Síðan er aðgreiningar með ósíðan.
- Jarðbinda skal málmhálu lagna, tækja, lampa, loftærestistoka og rafþunaðar.
- Samtenging skal alltafla raflegnastigal-/þakka til að tryggja spennujöfnun.
- Vatnslagnir fyrir heitt vatn (framrás og bakrás) og kalt vatn, skal jarðbinda samkvæmt kröfum rafvitu og skila meilingum þar um til rafvitu.
- Rada skal fósum (L1, L2, L3) rétt niður á straumskinnur og greinar þannig að tryggt sé að rétt fasarð heldist að því fasa tækjum og álag milli fasas sé sem jafnast.

SKÝRINGAR

	Tenglar komi í hæð 1100 mm
	Tvöfaldur tengill
	Einfaldur tengill
	Einfaldur tengill í hæð 1100 mm
	Loftdós
	Veggdós
	Einfaldur rofi
	Samrofi
	Krossrofi
	Hreyfiskynjari 360
	Greinatalfa (rafmagnstafla)
	Tengikassi fyrir síma
	Dós fyrir loftnet (ekki dregið í)
	Dós fyrir síma (ekki dregið í)
	Dyrasimi
	Slímatengill
	Lofnetstengill
	Tölvutengill
	Jarðtenging sturtu
	Rör upp á næstu hæð
	Rör niður á næstu hæð
	Rör gegnum hæð
	Að rafmagnstöflu eða tenglikassa
	Að rafmagnstöflu +T1.4 fer á grein -F1.1.6

SKÝRINGAMYNDIR AF SÖKKULSKAUTI
ERU EKKI Í MÆLIKVARDA

Afstöðumynd, 1:500



Sniðmynd A (teikning 001601), 1:50



Hannð:

Agnar Steinsson

Yrarfjöld:

Vilhjálmur Rist

Sampykkt:

Vilhjálmur Rist

Kennit. 301168-5199

Adalhönnudur

Br. númer

Dagsetning

Skýring.

Fjölbýlishús

Einivelli 3

221 Hafnarfjörður

Afstöðumynd, snið og skýringar

1:50, 1:500

xx0301

20.10.2016

A

FræmlA1