



20.06.2017  
1311150


Sampykkt bann  
22 JUN 2017  
Byggingarfulltrúinn í Hafnarfirði  
F.h. Sigurður Steinar Jónsson

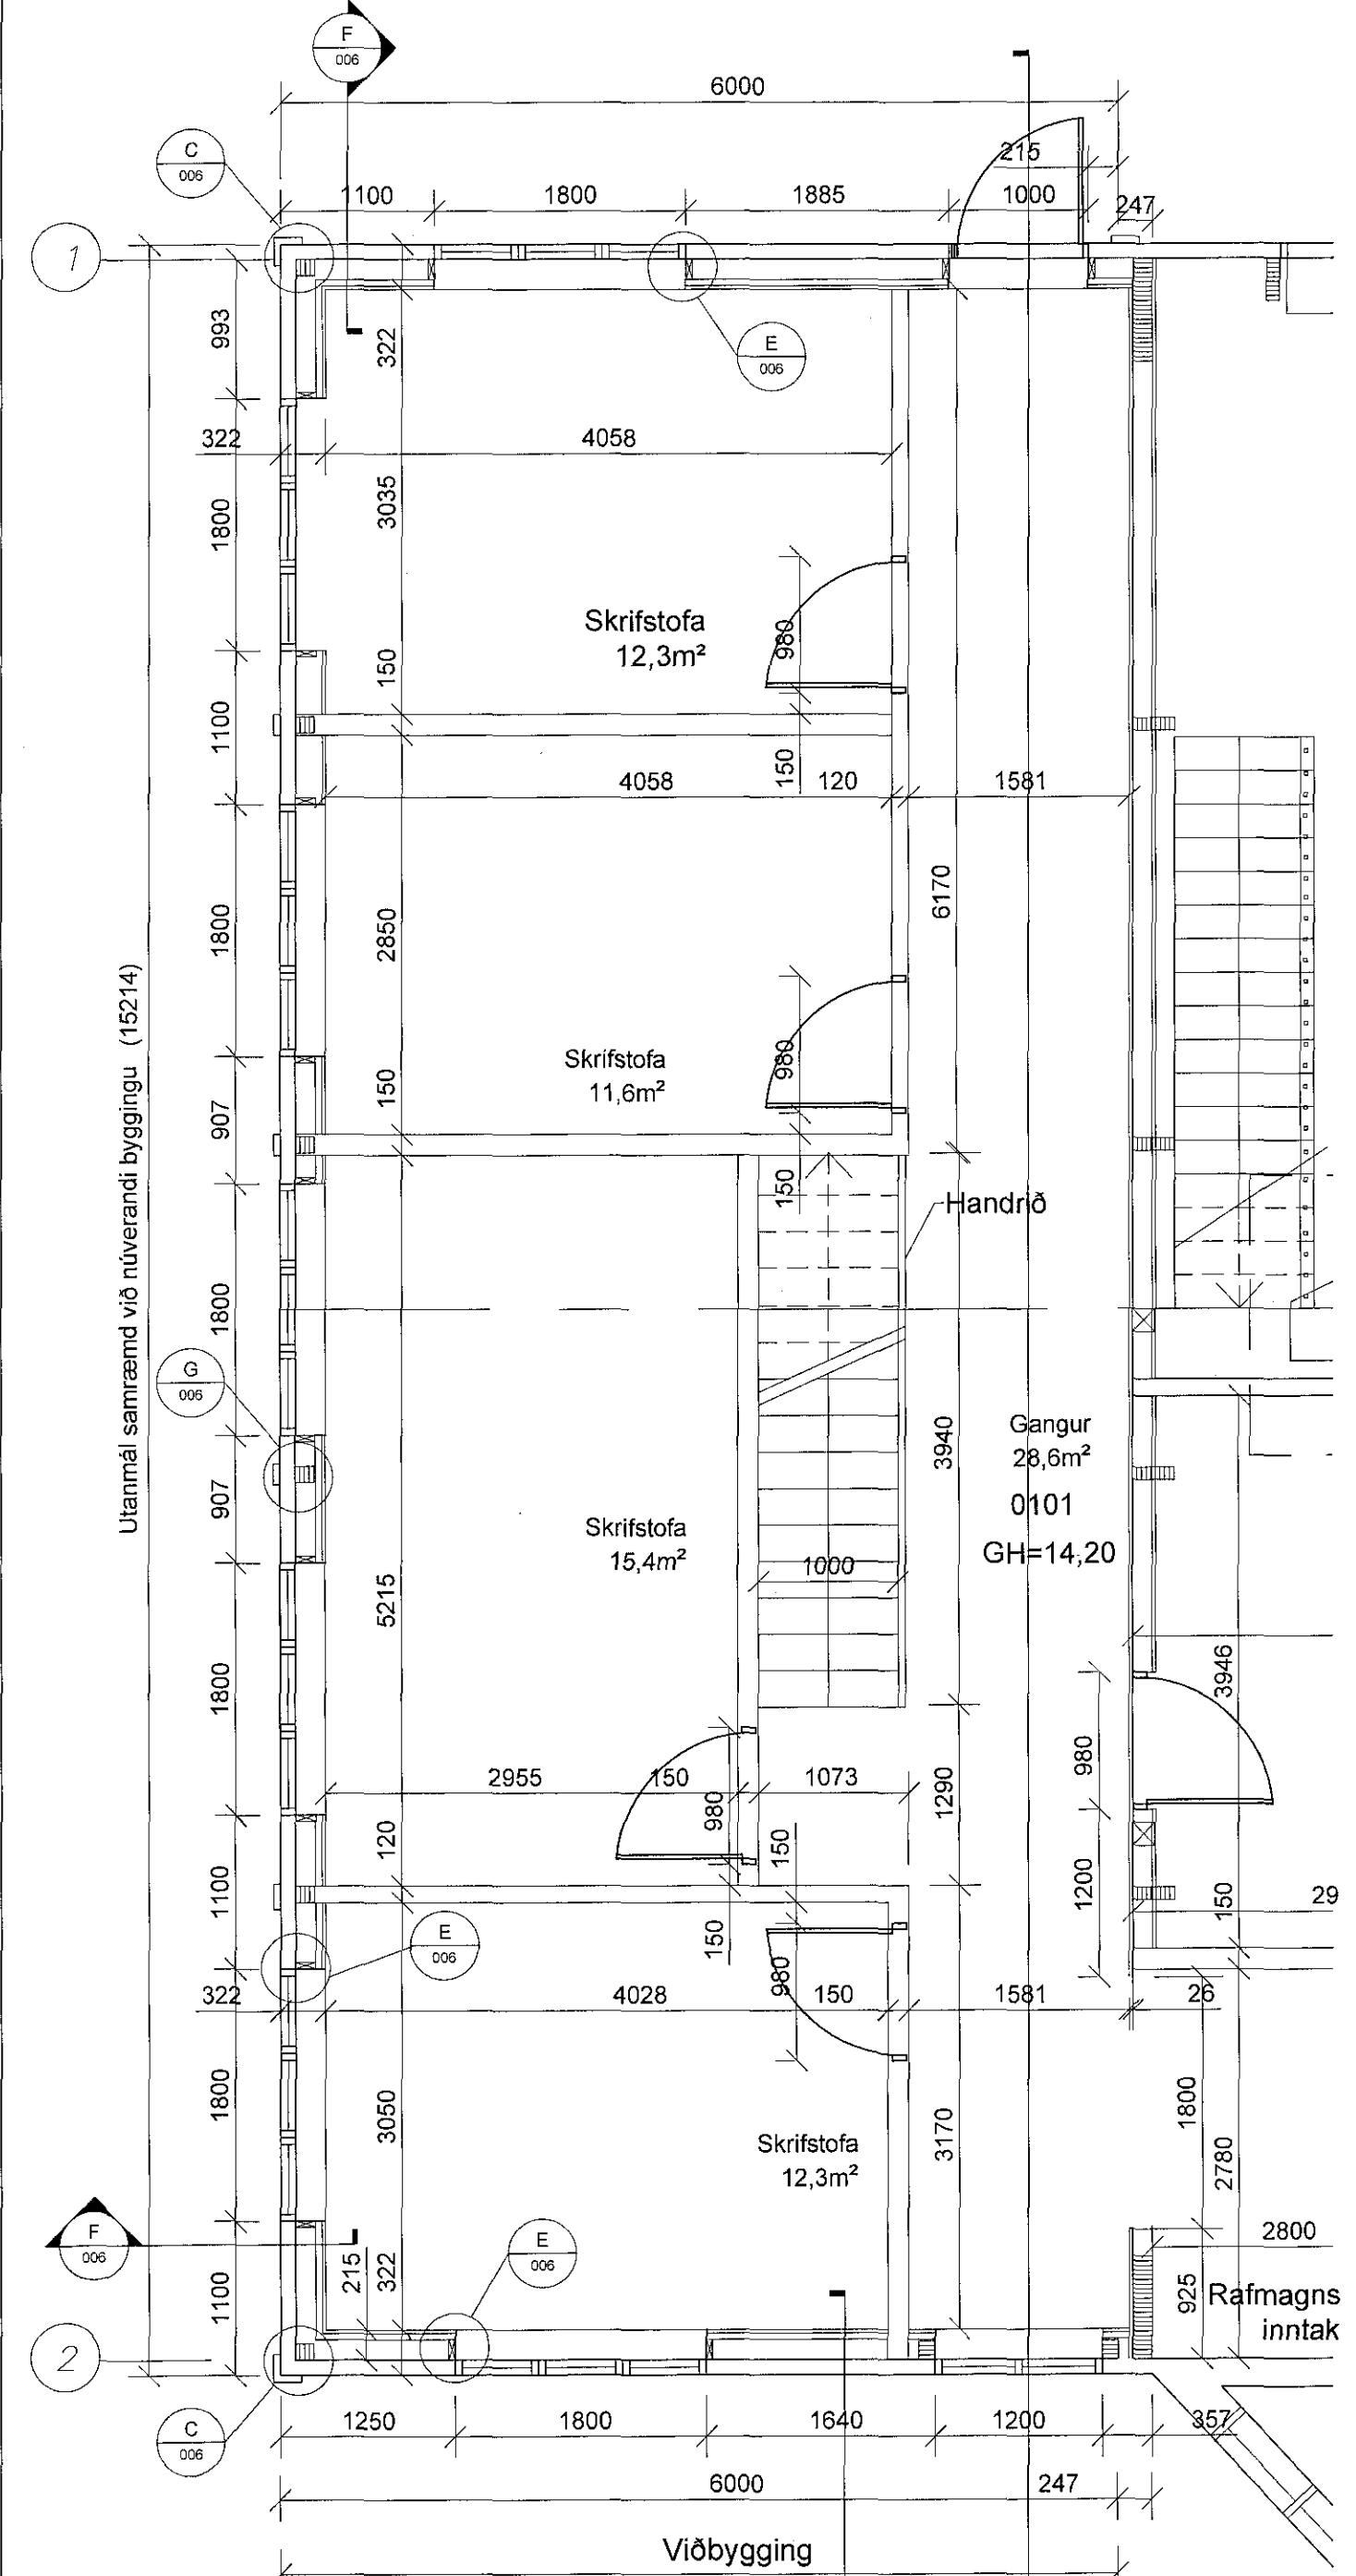

**Grunnmynd 1. hæð.**  
1 = 50 mm

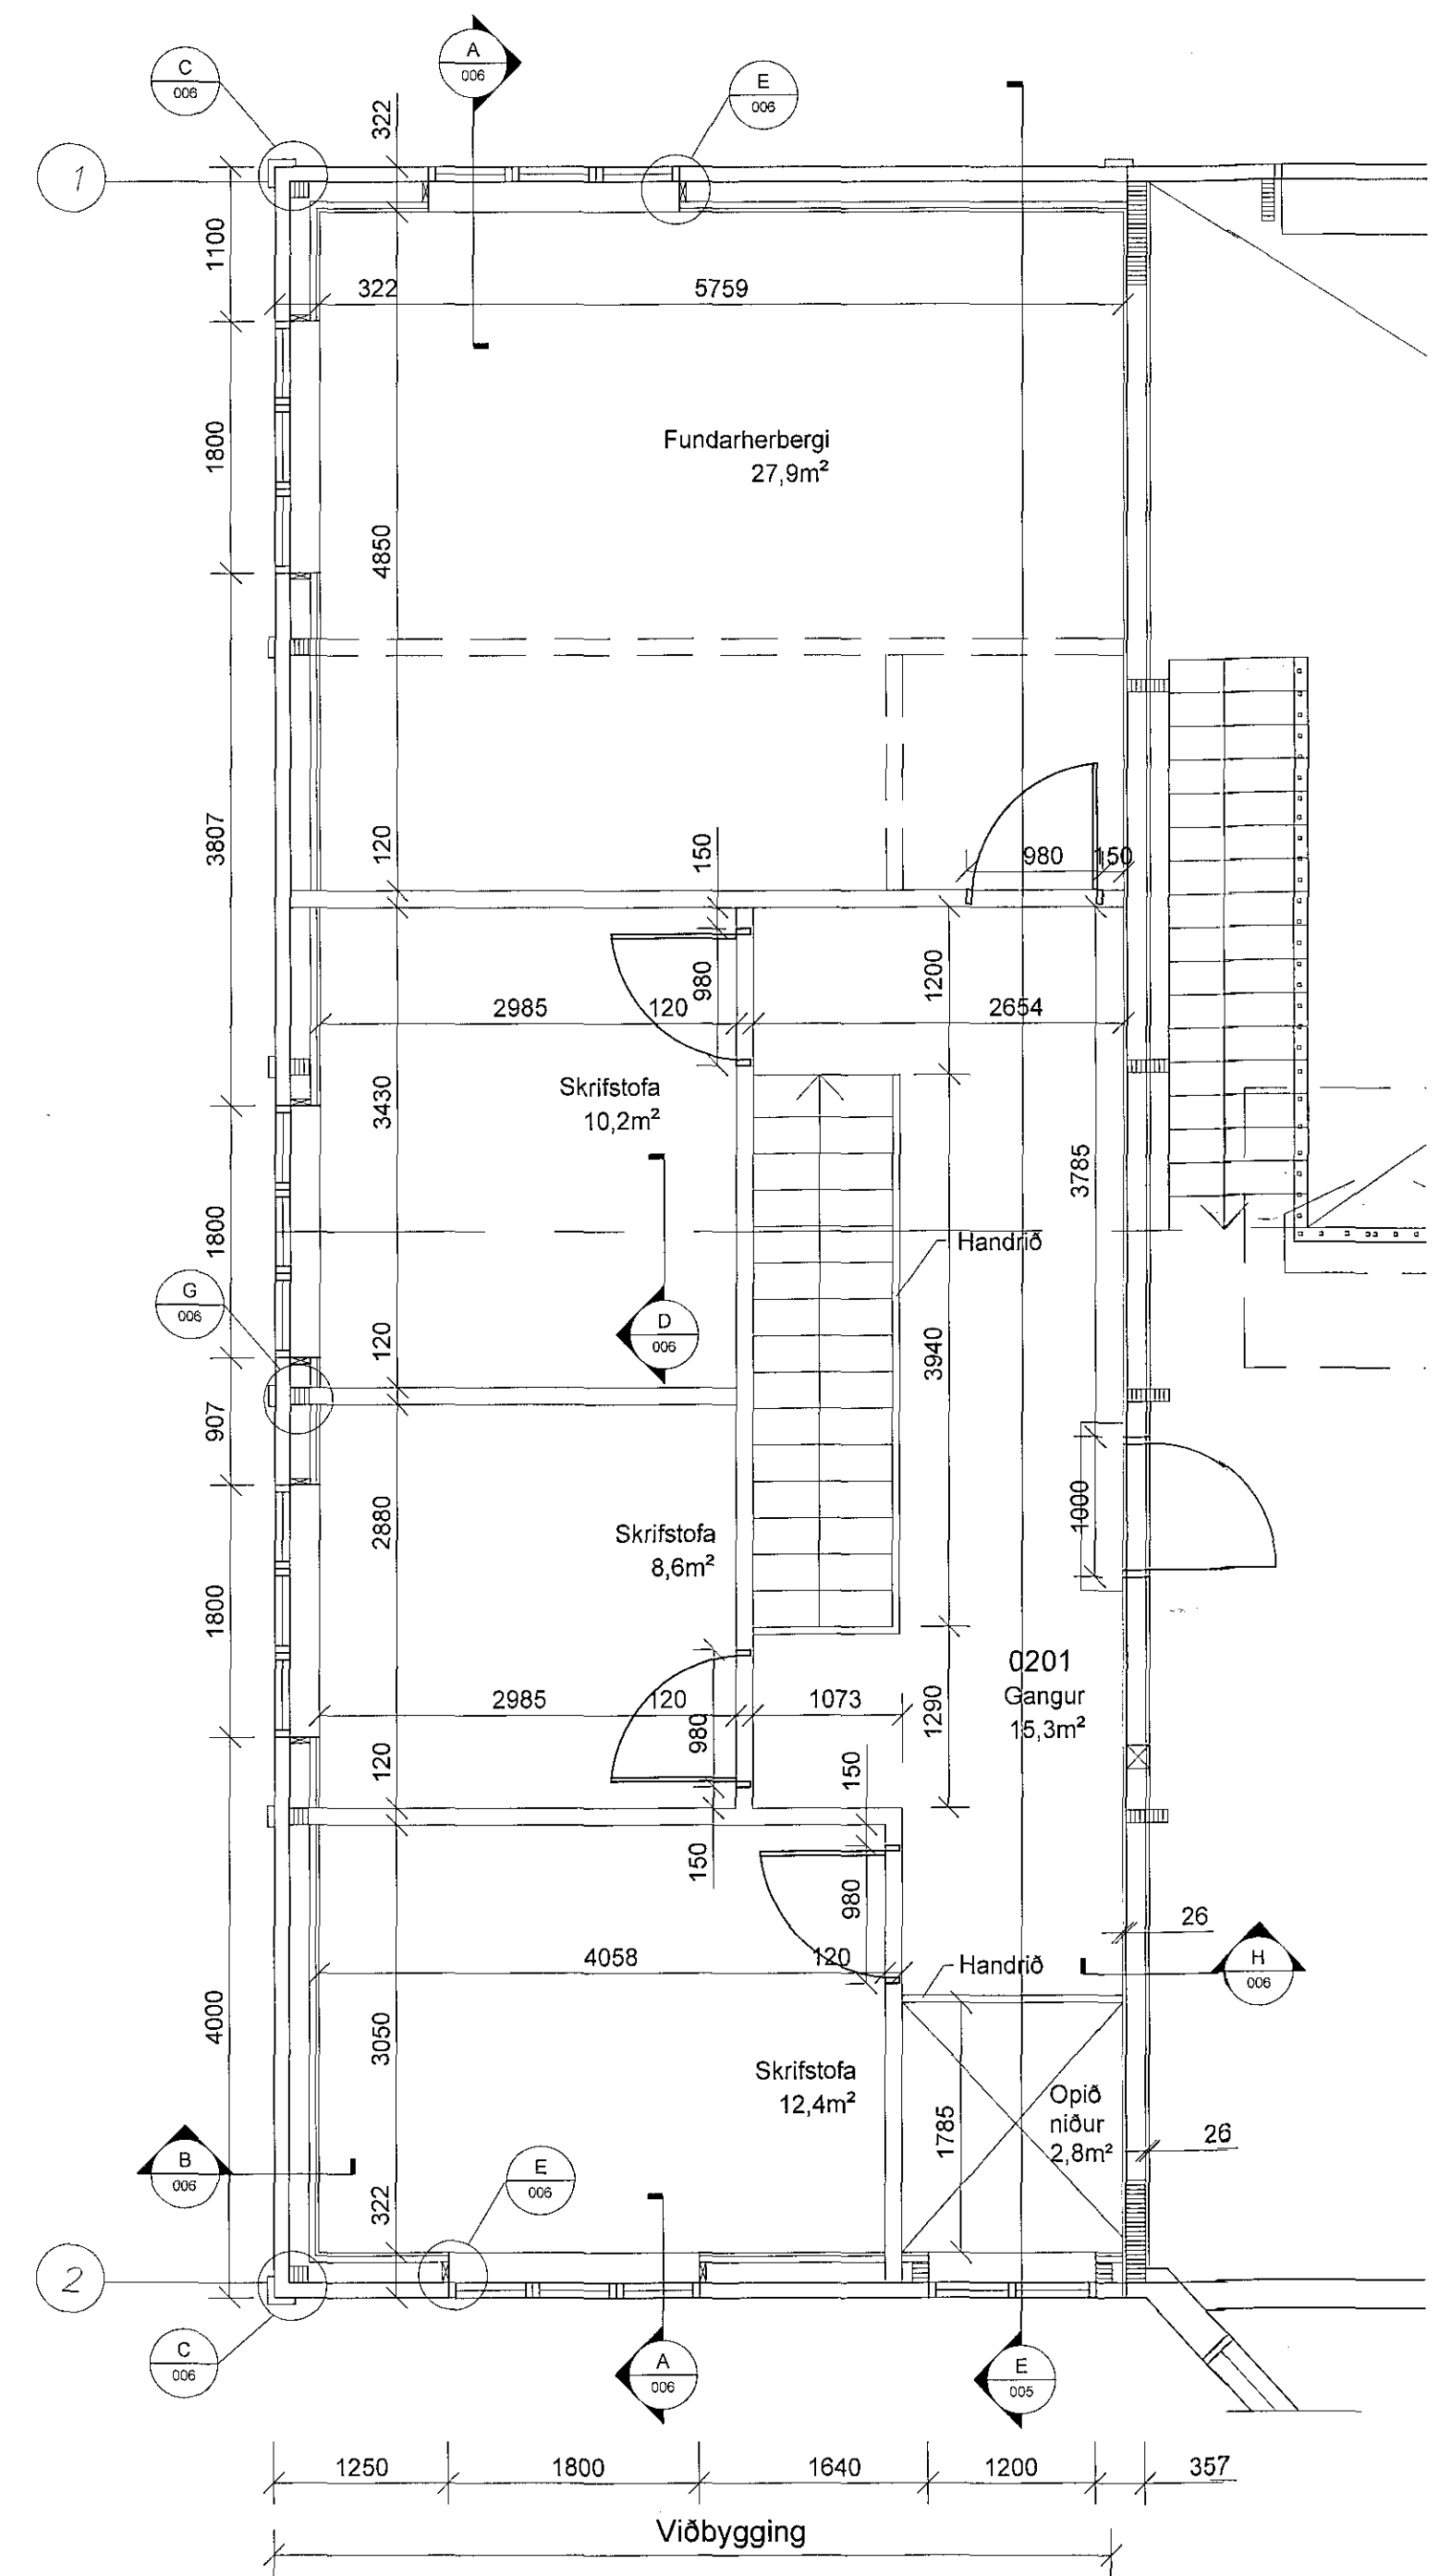

**Grunnmynd - millioft**  
1 = 50 mm

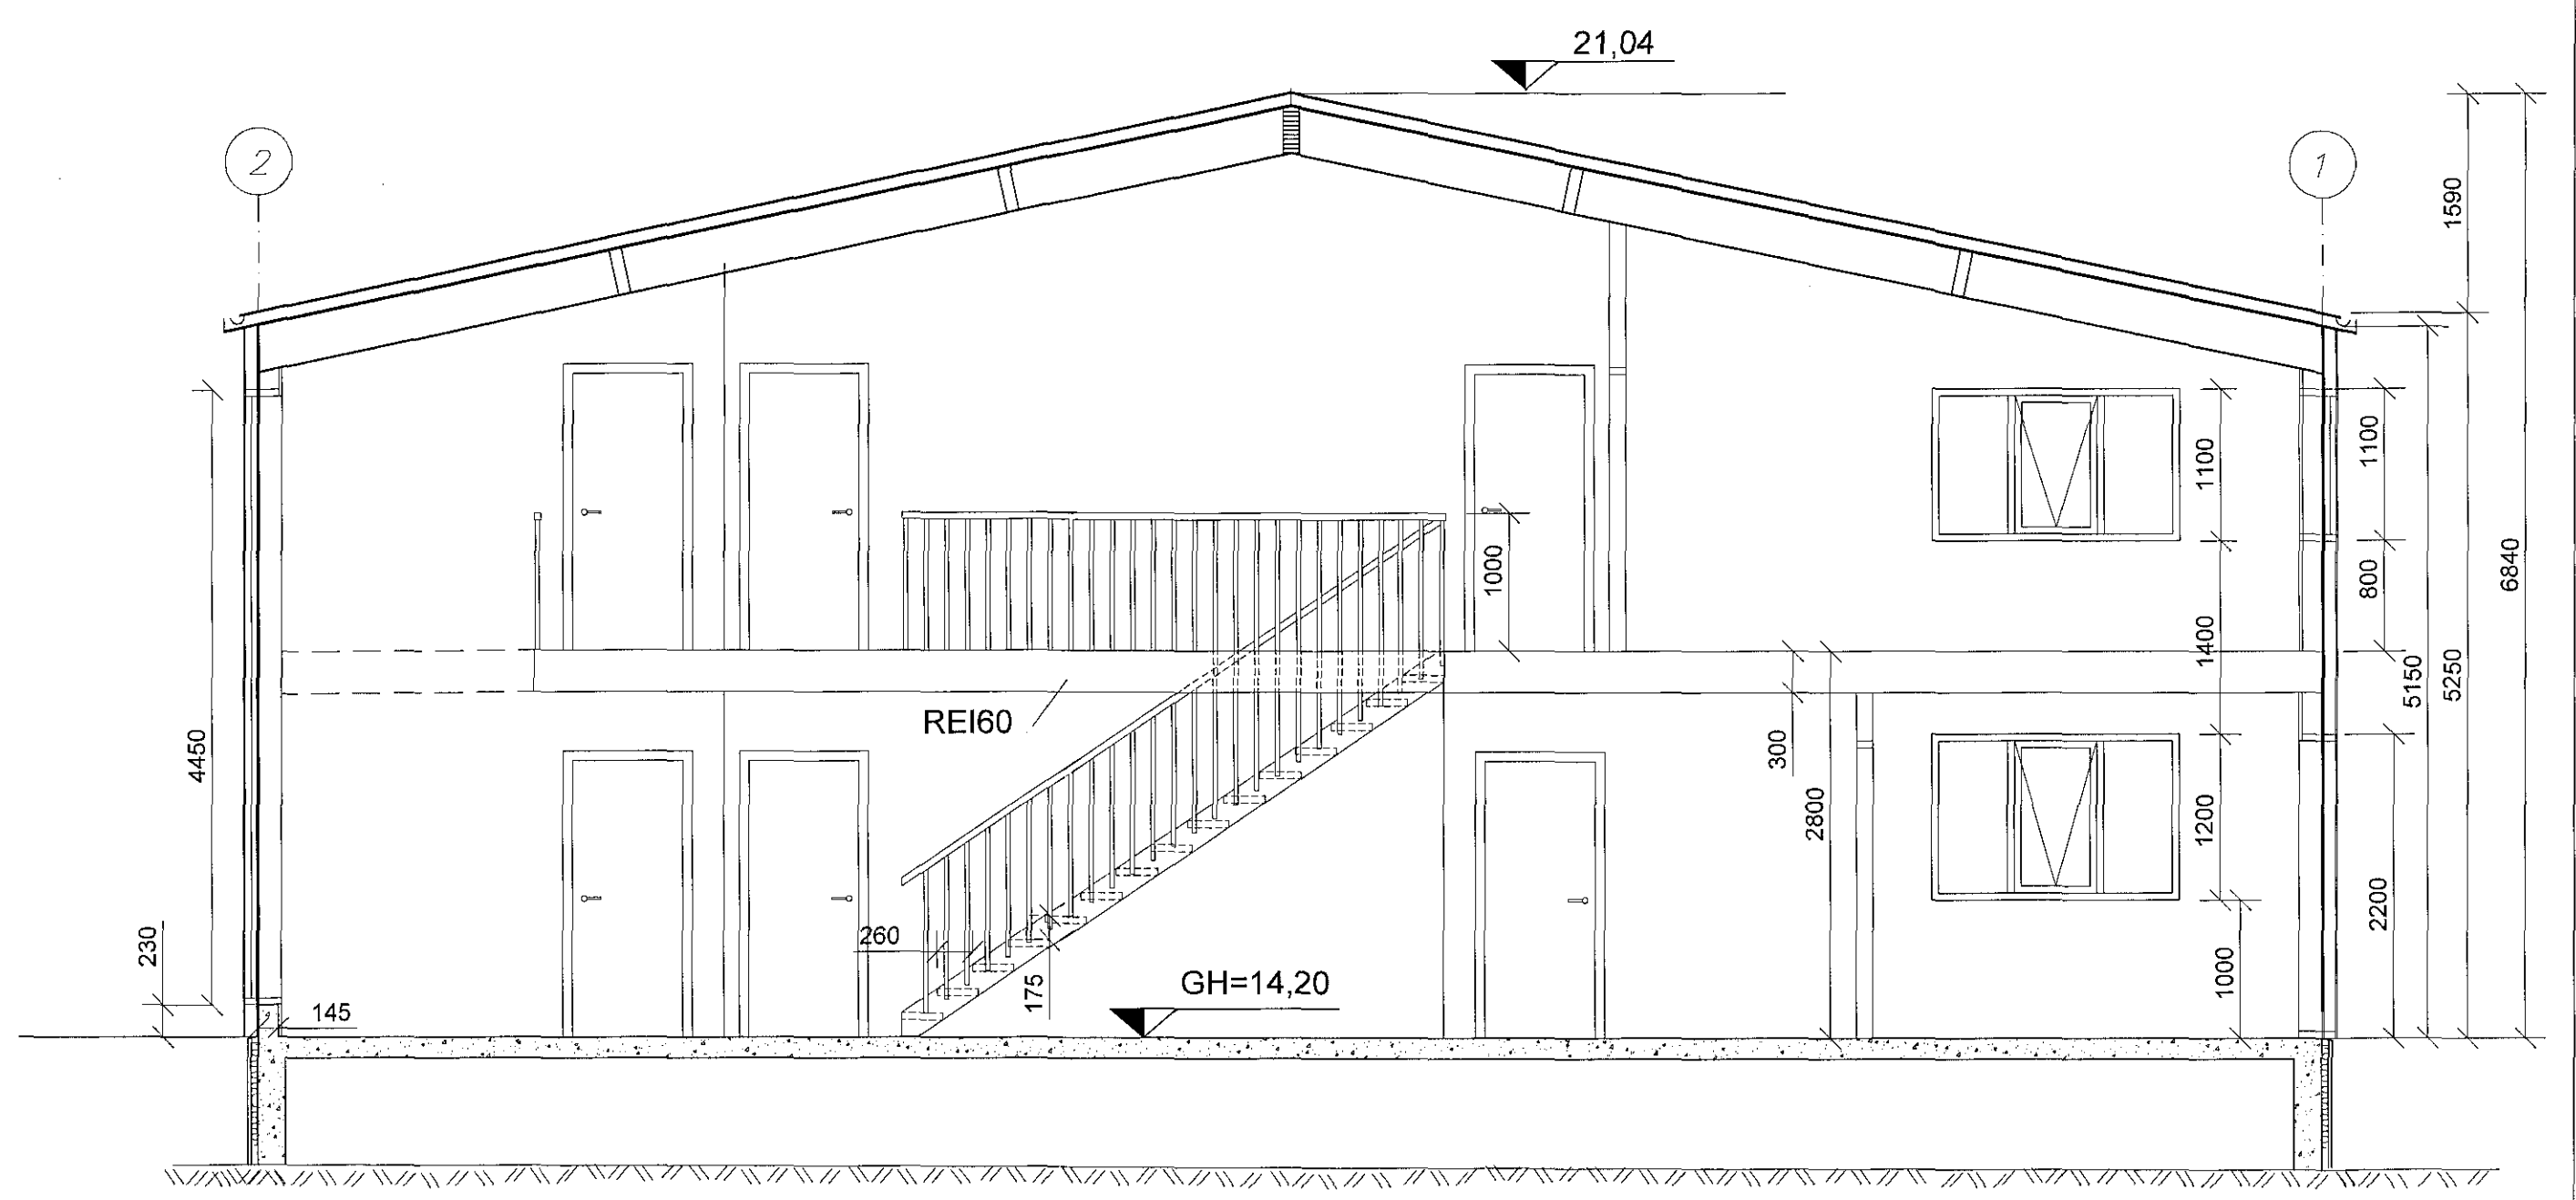

**Snið E - E snið í viðbyggingu**  
1 = 50 mm



A	Verkefning	SG	19.06.2017
Útg.	Breyting	Hönnuður	Dags

**Verkefning**

Fjarðargata 13-15, 220 Hafnarfirður  
Sími: 565-5540  
www.strendingur.is  
strendingur@strendingur.is

Hönnuður: Jónhann Magnús Kristjánsson kl. 060662-5589

**Hringhella 9, Hafnarfirði**  
Viðbygging  
Grunnmynd 1.hæð, millioft og snið  
1:50 hluta

Teiknað / Hannað	Dags
JW/SG	19.06.2017
Kvarði:	Nr. teikningar:
1:50	A 005
	Stærð:
	A1