

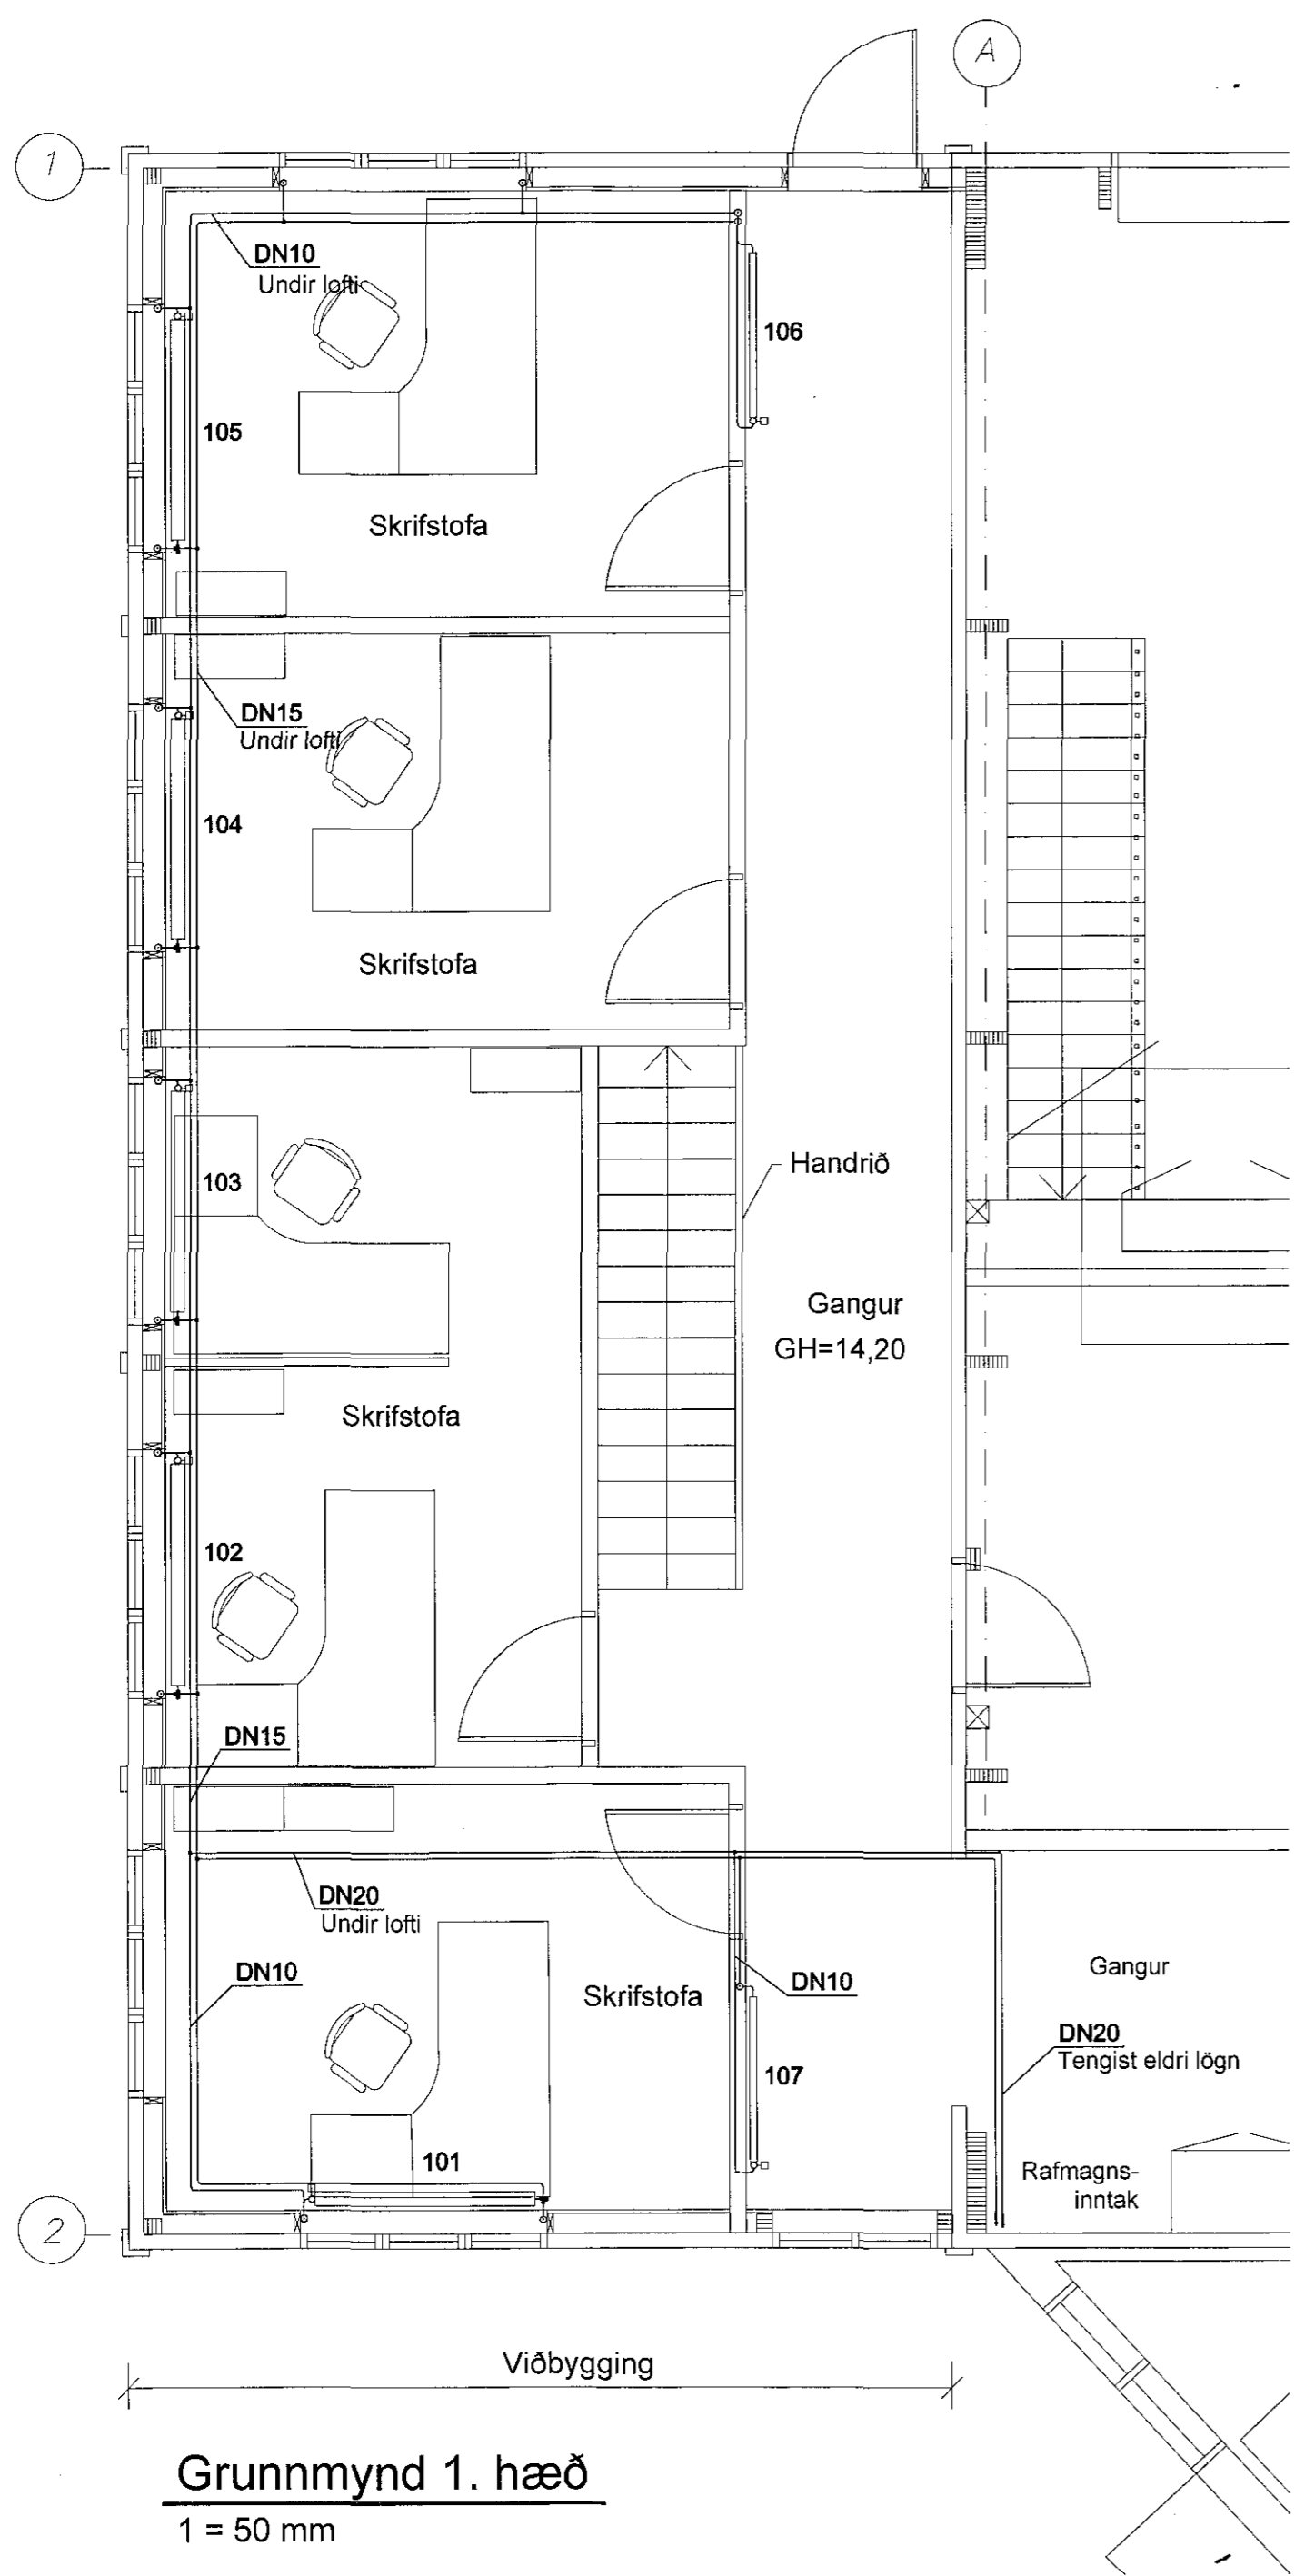


20.06.2017  
13:11:50

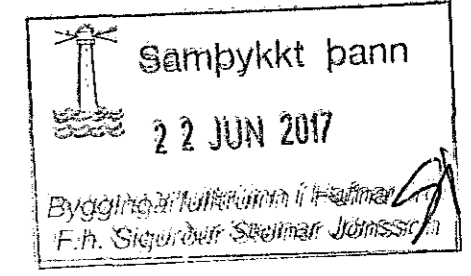


**Grunnmynd 1. hæð**  
1 = 50 mm

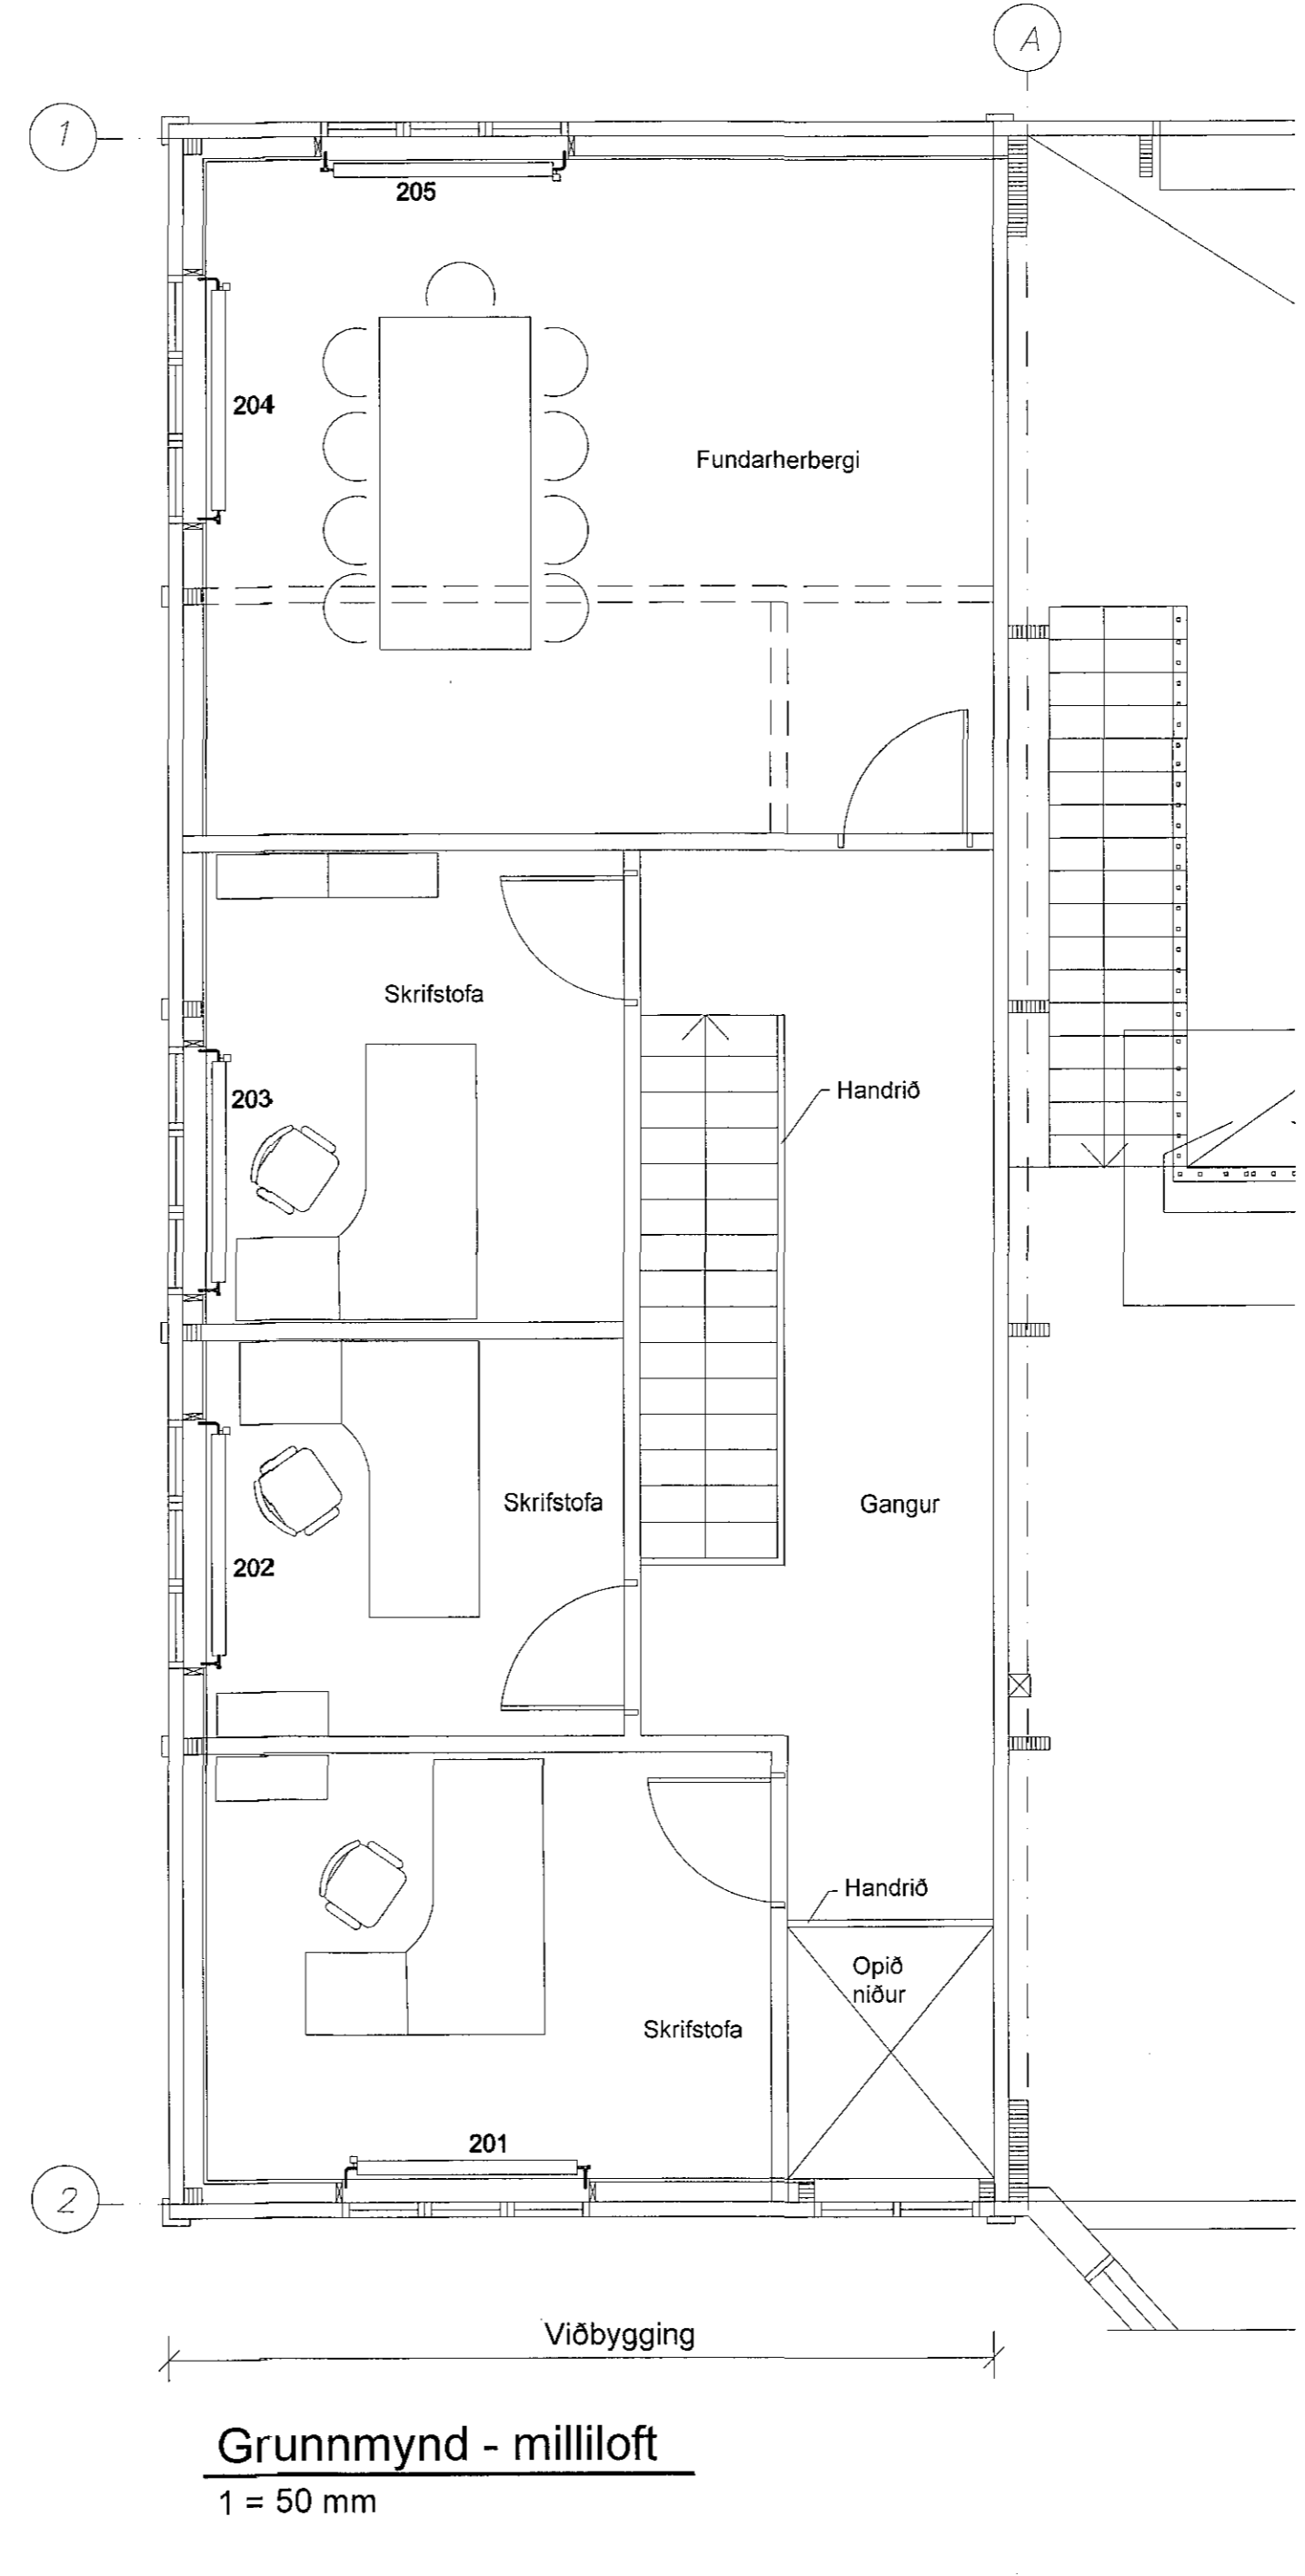

**Grunnmynd - milliloft**  
1 = 50 mm

Skýringar sjá teikningu 300

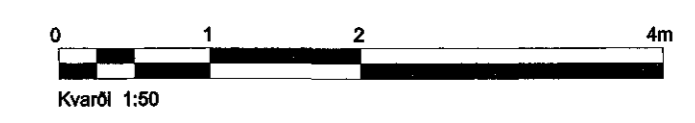

A	Verkleikning	SG	19.06.2017
Útg.	Breyting	Hönnuður	Dags.

**Verkleikning**

**Strendingur ehf.** Fjarðargata 13-15, 220 Hafnarfjörður  
Sími: 565-5840  
www.strendingur.is  
strendingur@strendingur.is

Hönnuður: Pétur Vilberg Guðnason kt.051163-2739

Hönnunarstjóri: *[Signature]*

**Hringhella 9, Hafnarfirði**

**Hitalögn - Viðbygging  
Grunnmyndir**

Teiknað / Hannað:	Dags:		
JW/PVG	19.06.2017		
Kvarði:	Útgáfa:	Nr. teikningar:	Stærð:
1:50	A	325	A2