


Samþykkt þann
22 JUN 2017
Byggingarfulltrúinn í Hafnarfirði
F.h. Sigurður Steinar Jónsson

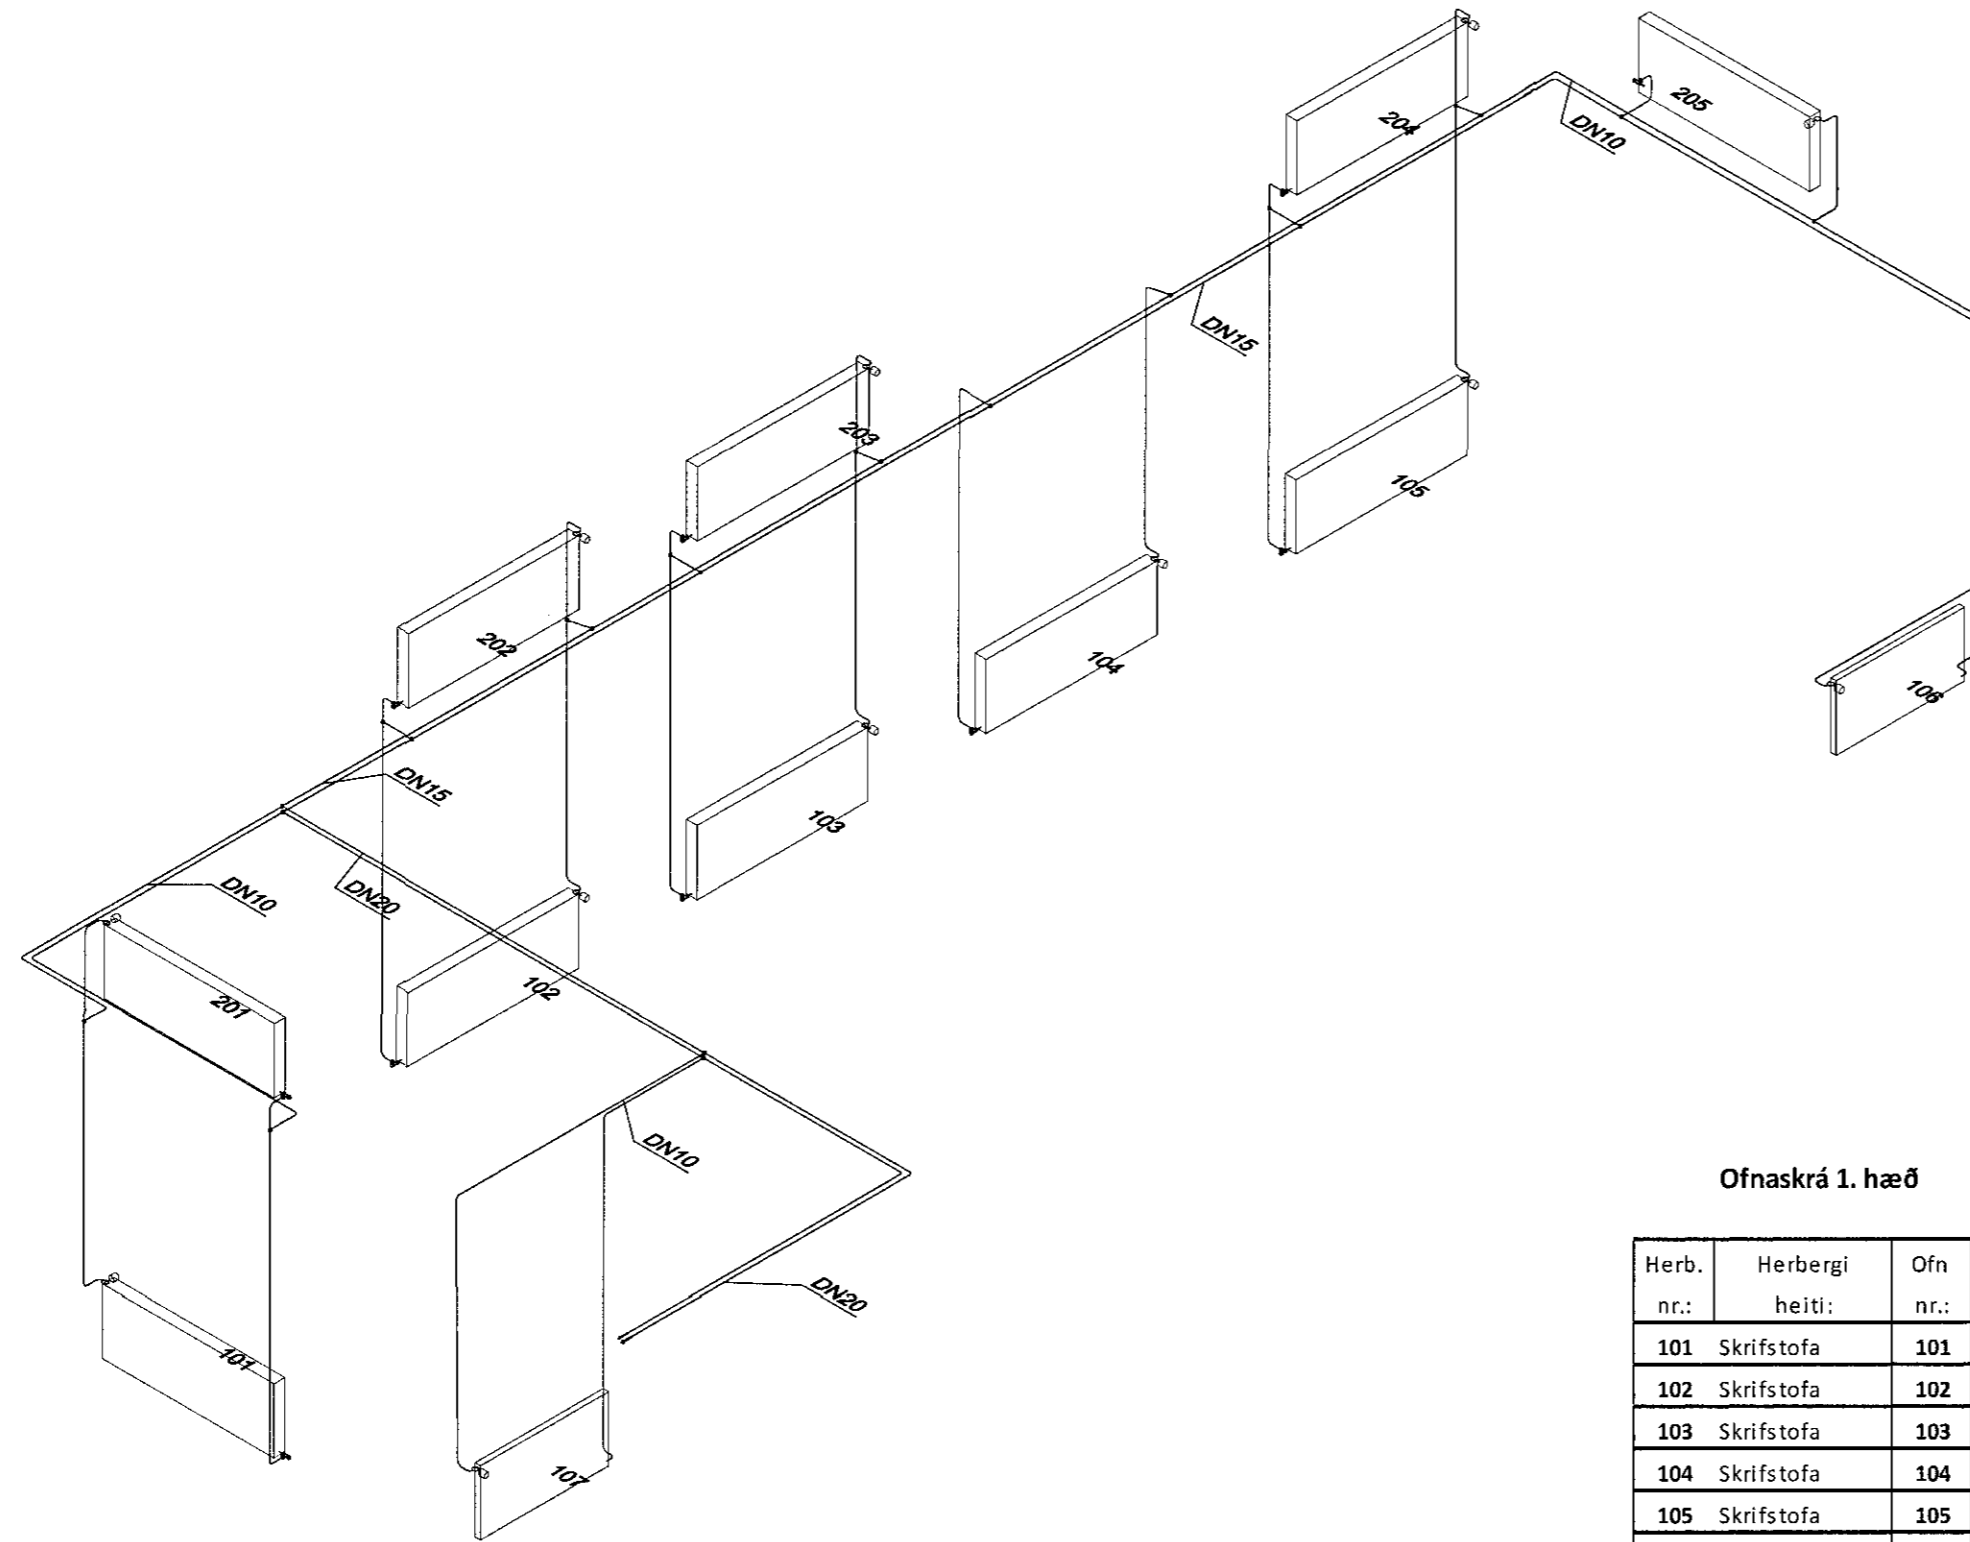

Ofnaskrá 1. hæð

Herb. nr.:	Herbergi heiti:	Ofn nr.:	Varmaþörf W	Valinn ofn: Runtal			
				Runtal ofn dt 30	Varmagjöf W	Tenging:	Ofnloki (Retur/Tur)
101	Skrifstofa	101	1,145	21 / 60 / 1400	1,229	C-B	T
102	Skrifstofa	102	687	11 / 60 / 1400	873	C-B	T
103	Skrifstofa	103	582	11 / 60 / 1400	873	C-B	T
104	Skrifstofa	104	848	11 / 60 / 1400	873	C-B	T
105	Skrifstofa	105	1,199	21 / 60 / 1400	1,229	C-B	T
106	Gangur	106	1,401	21 / 60 / 1600	1,404	A-D	T
107	Gangur	107	1,900	22 / 60 / 1600	1,907	A-D	T
201	Skrifstofa	201	1,060	21 / 50 / 1400	1,071	C-B	T
202	Skrifstofa	202	830	21 / 50 / 1400	1,071	C-B	T
203	Skrifstofa	203	1,028	21 / 50 / 1400	1,071	C-B	T
204	Skrifstofa	204	1,165	21 / 50 / 1400	1,071	C-B	T
205	Skrifstofa	205	1,166	21 / 50 / 1400	1,071	C-B	T
			13,011	SAMTALS	13,743		



A	Verkeikning	SG	19.06.2017
Útg.	Breyting	Hönnuður	Dags.

Verkeikning



Fjarðargata 13-15, 220 Hafnarfjörður
Sími: 565-5640
www.strendingur.is
strendingur@strendingur.is

Hönnuður: Pétur Vilberg Guðnason kt.051163-2739

Hönnunarsljóri: *Pétur Vilberg Guðnason*

Jóna Elín
Hringhella 9, Hafnarfirði

Hitalögn - Viðbygging
Rúmmynd og ofnaskrá

Teiknað / Hannað: JW/PVG Dags: 19.06.2017

Kvarði: 1:50 Útgáfa: A Nr. teikningar: 326 Stærð: A2