
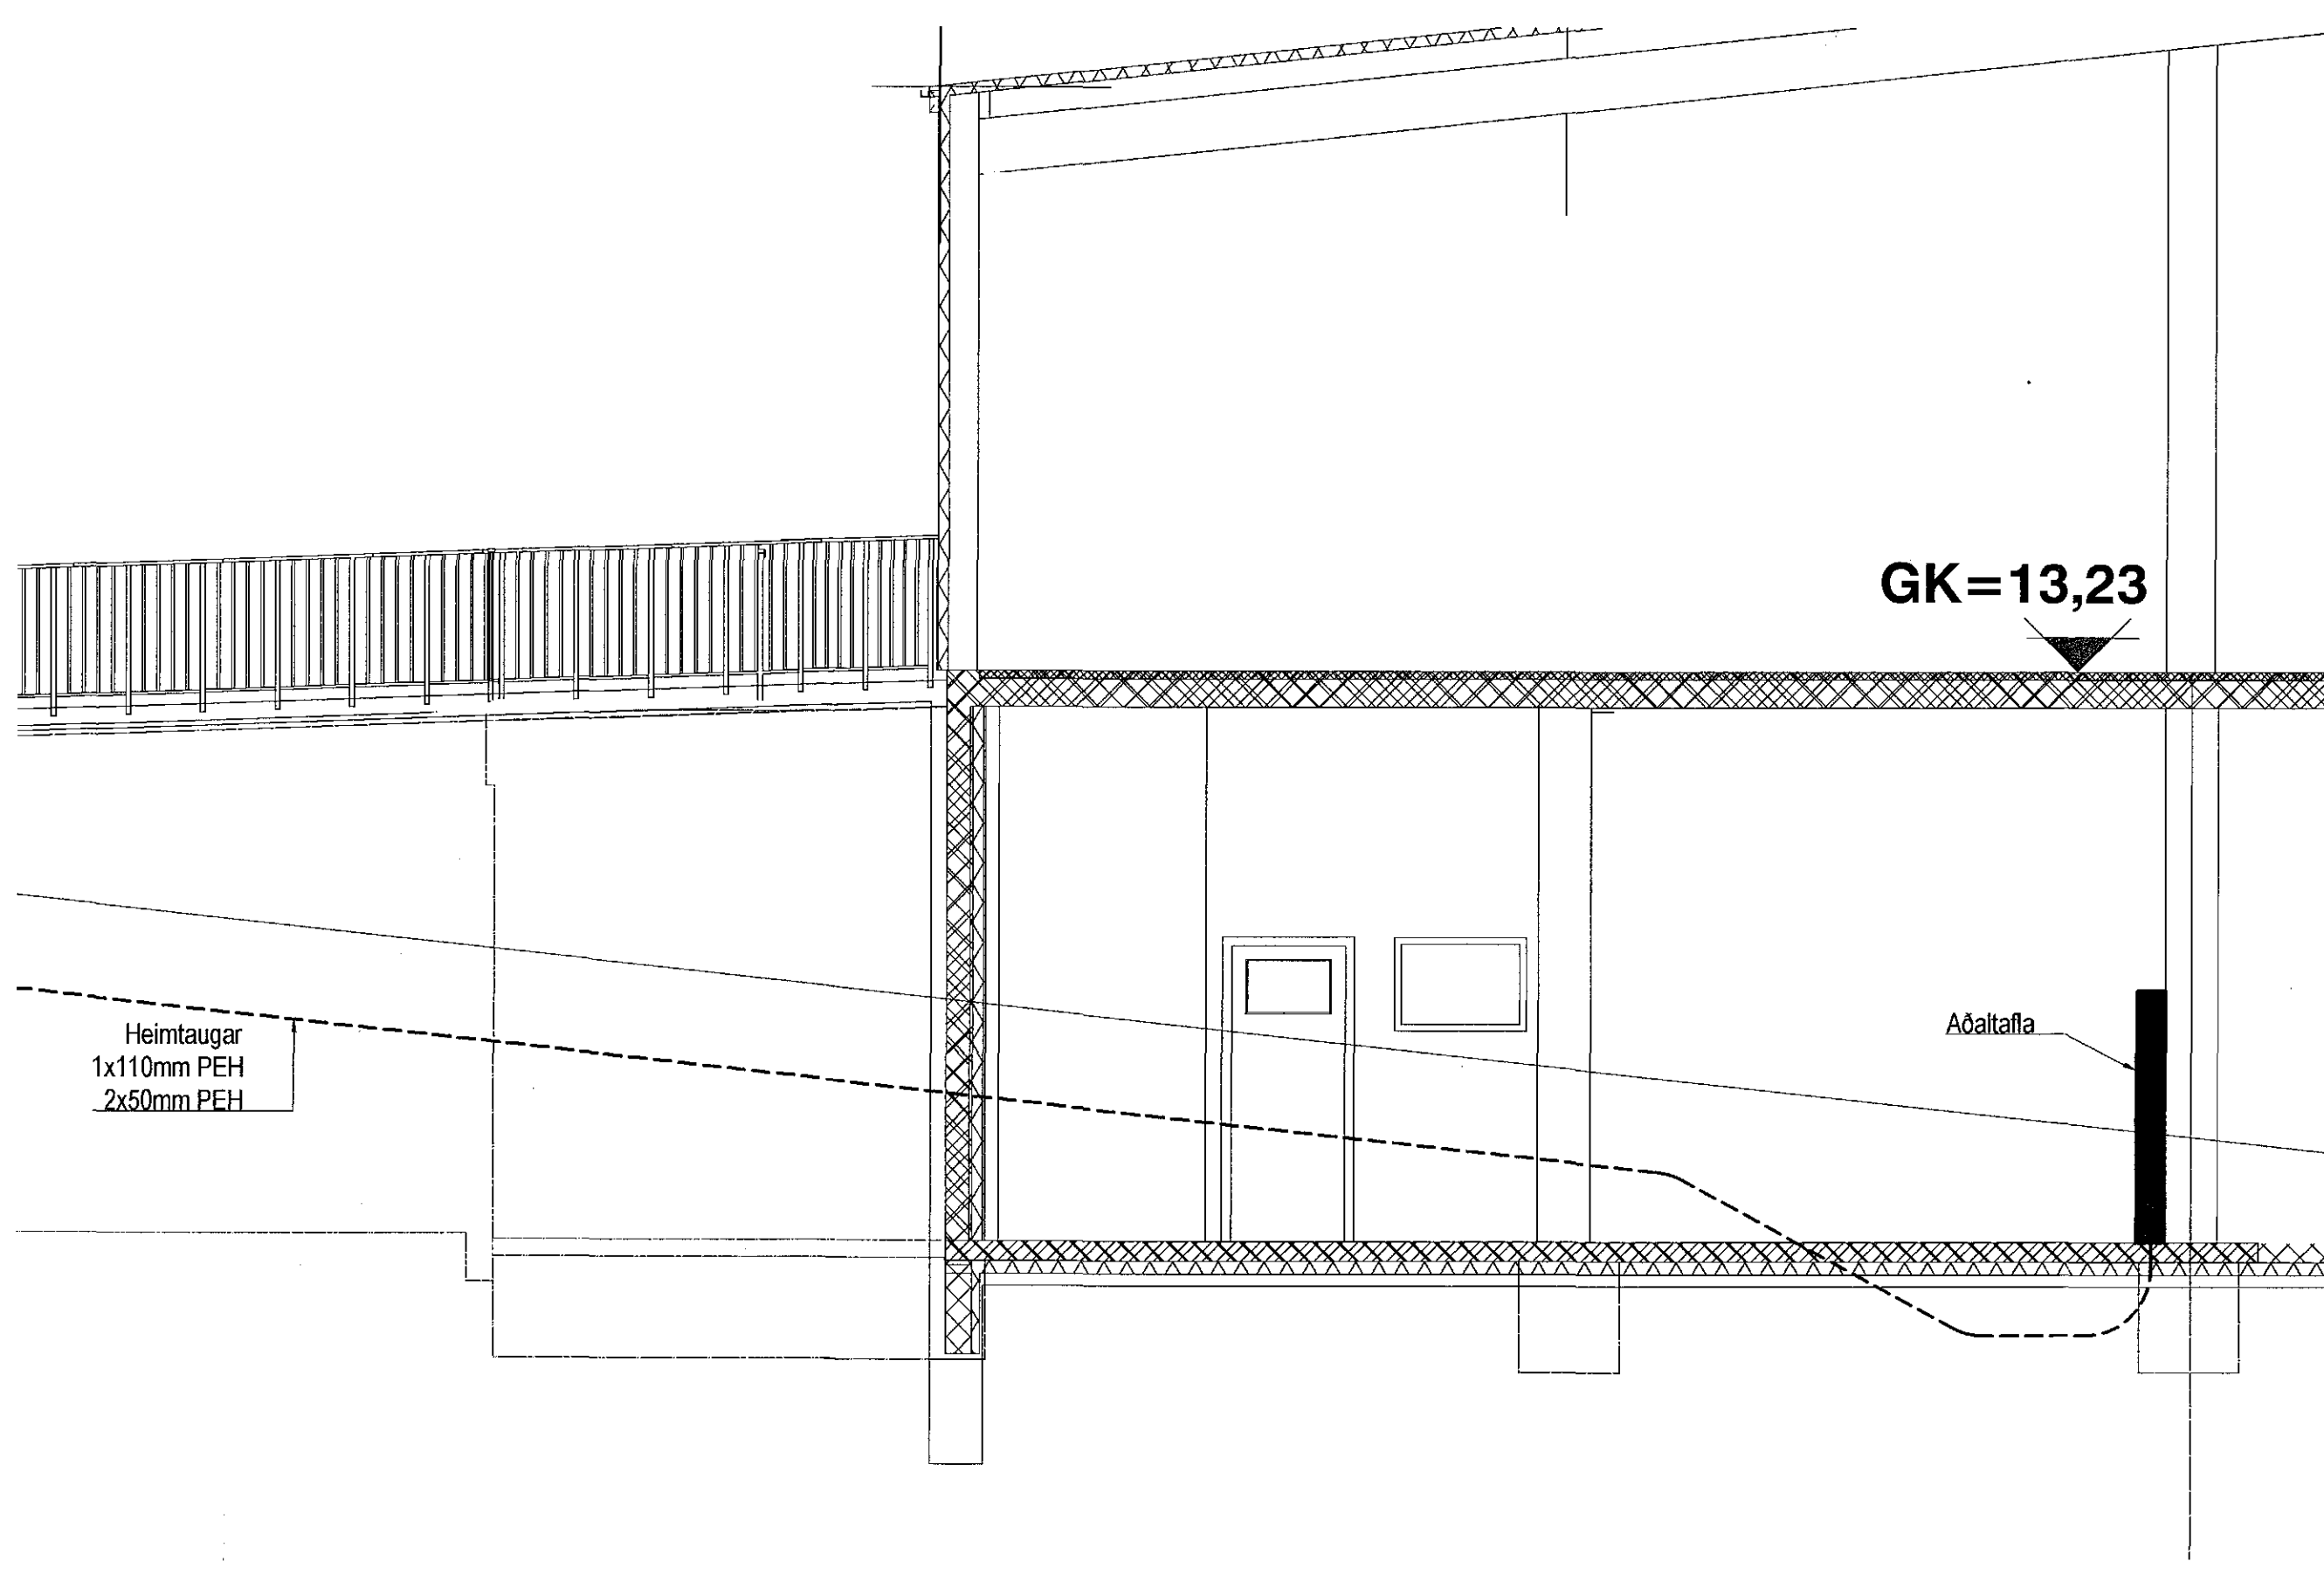
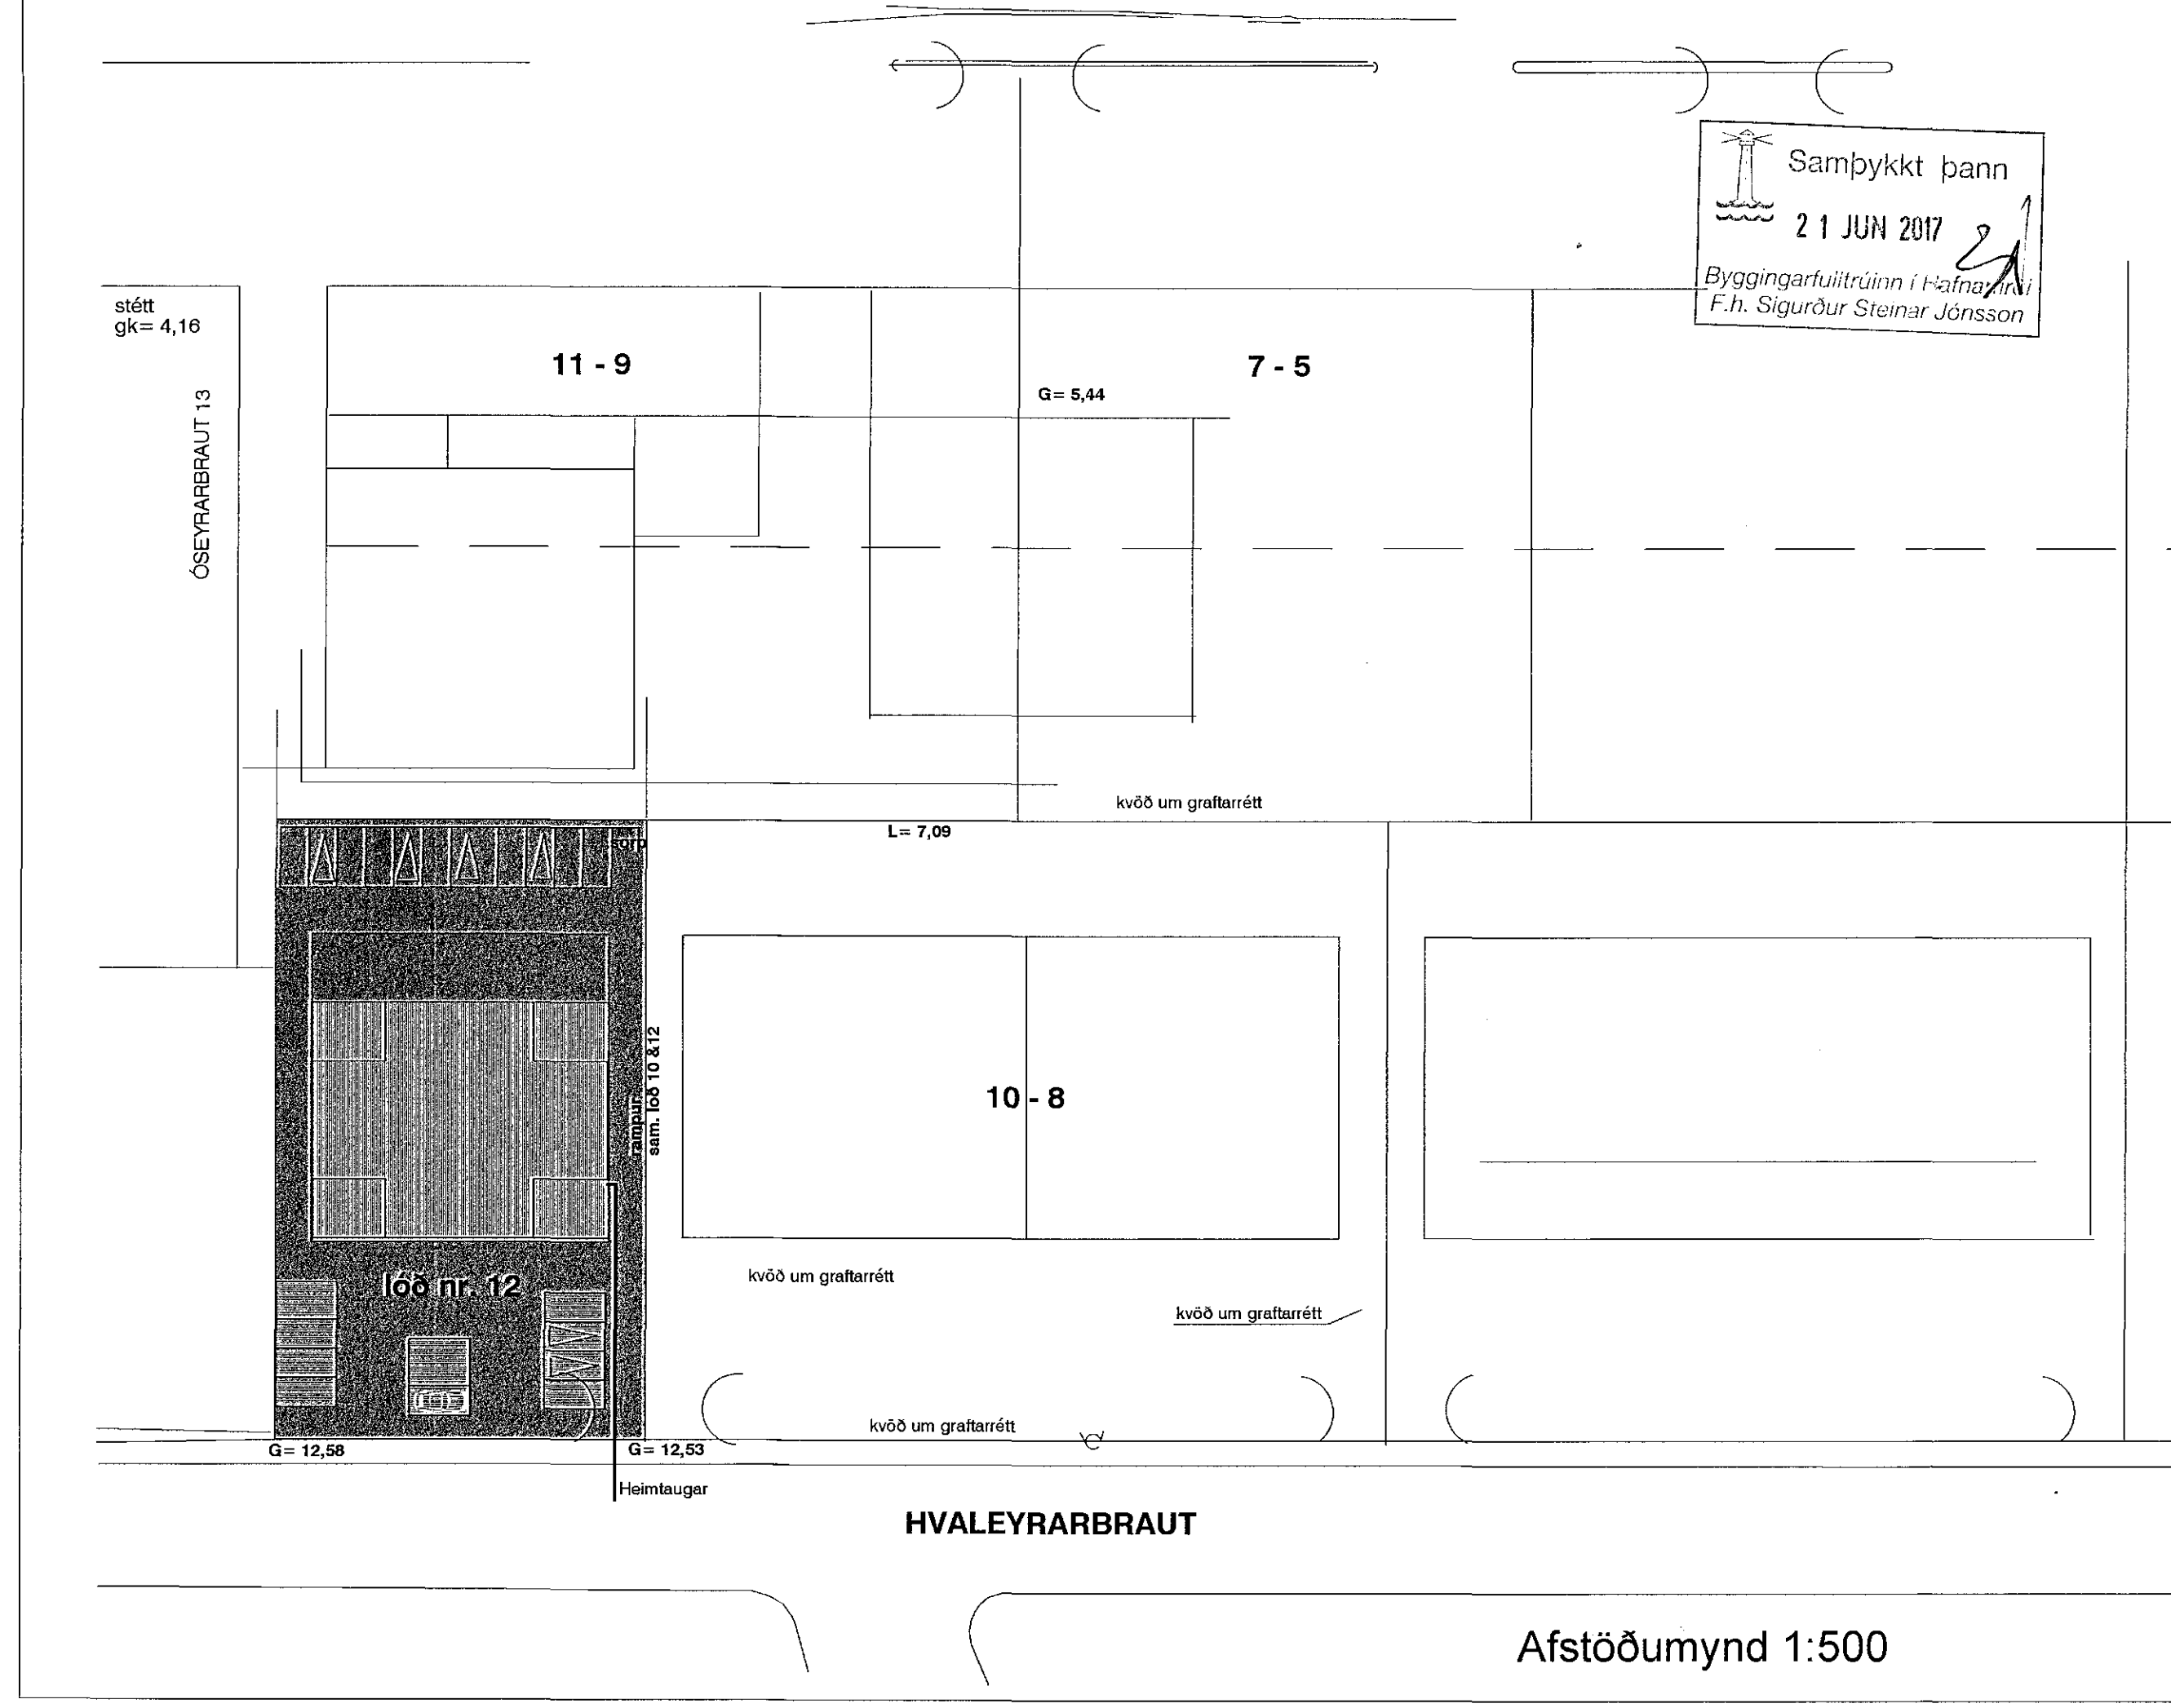


Sambýkkt þann
21 JUN 2017
Byggingarfræðingur í Hagkerfi
F.h. Sigurður Steinar Jónsson

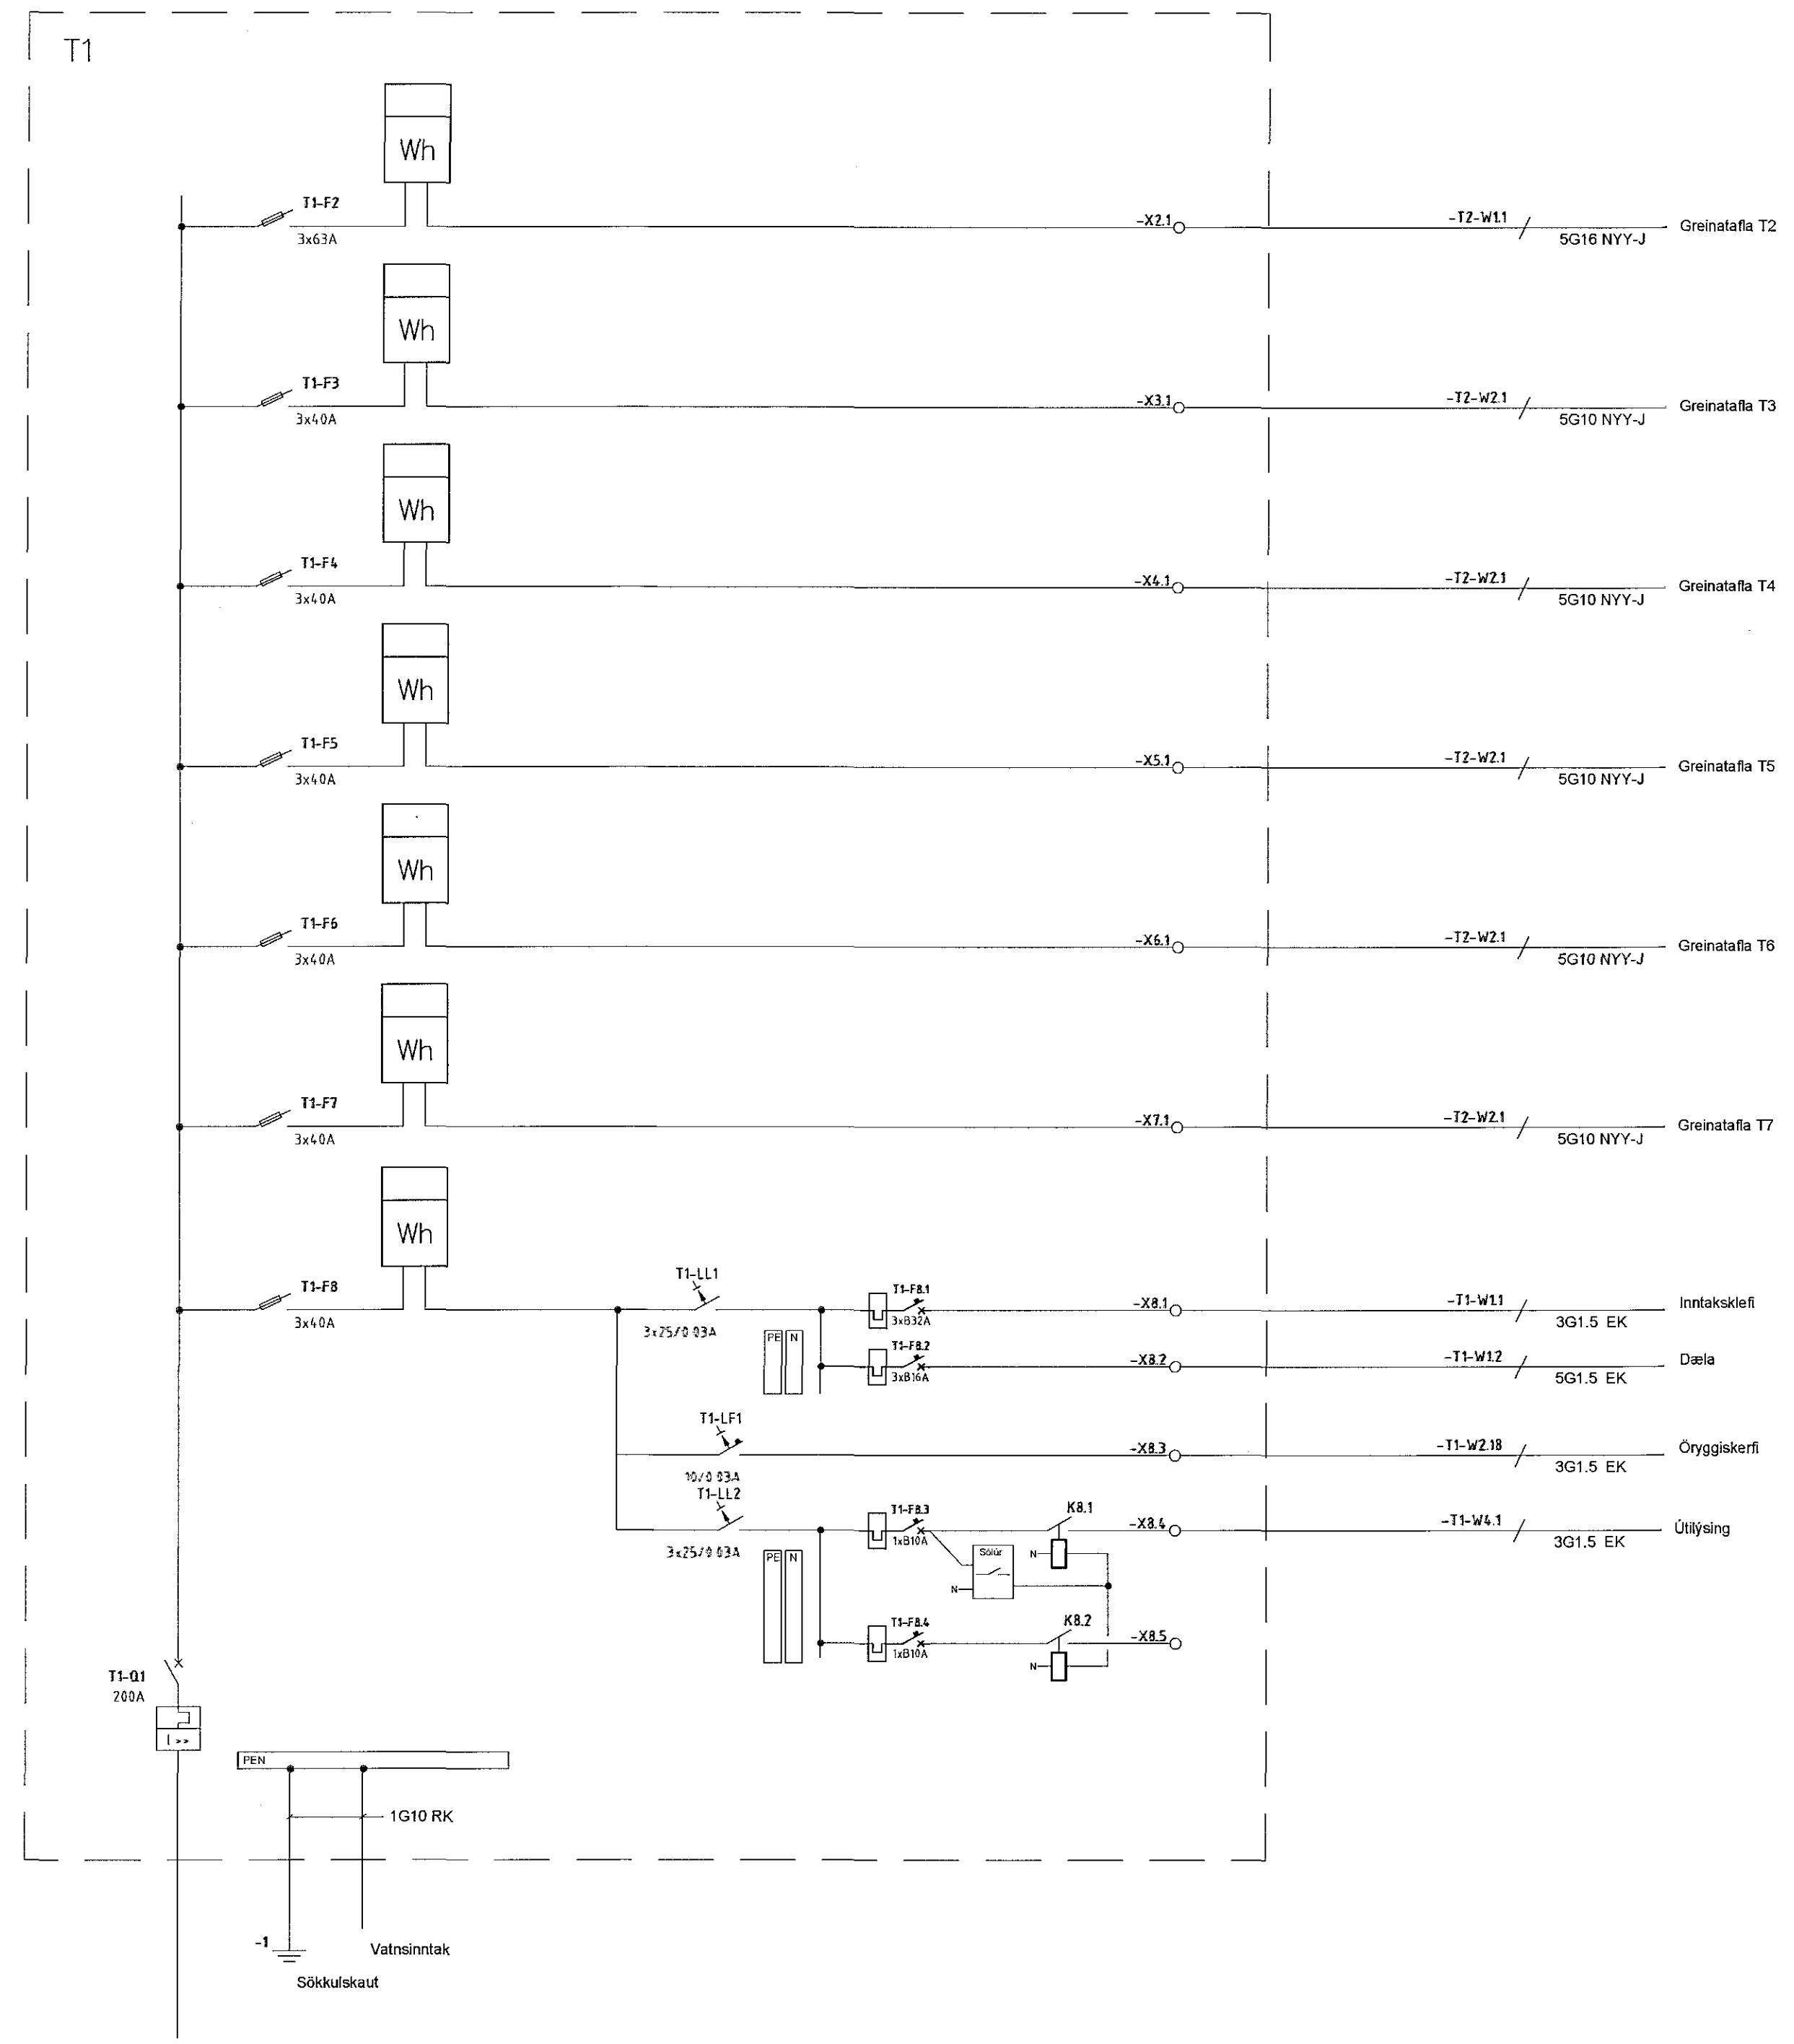

Snið 1:50

TEKNIÞJÓNUSTAN SF Lögsmáta 5 - 108 Reykjavík s.501 3044 vsm. 098 0723 e-mail: aukun@tth.is 250250-3989		Hvaleyrarbraut 12 Hfj. Afstöðumynd, snið og einlínmynd Lágspennulagnir Rafagnateikning		Hannað: AK Dags: 12.2016 Teikn: AK Yfirfarid: Kværd: 1:50 1:500 Nr.: 162203 Af:	
Br.	Dags.	Breyting			